CONFIGURAÇÃO DE PENAS P/ PLOTAGEM

PENA	COR	ESP.
1	7	0.1
2	7	0.2
3	7	0.3
4	7	0.4
5	7	0.5
6	7	0.6
7	7	0.25
8	7	0.05
9	7	0.08
REST.COLOR		0.4

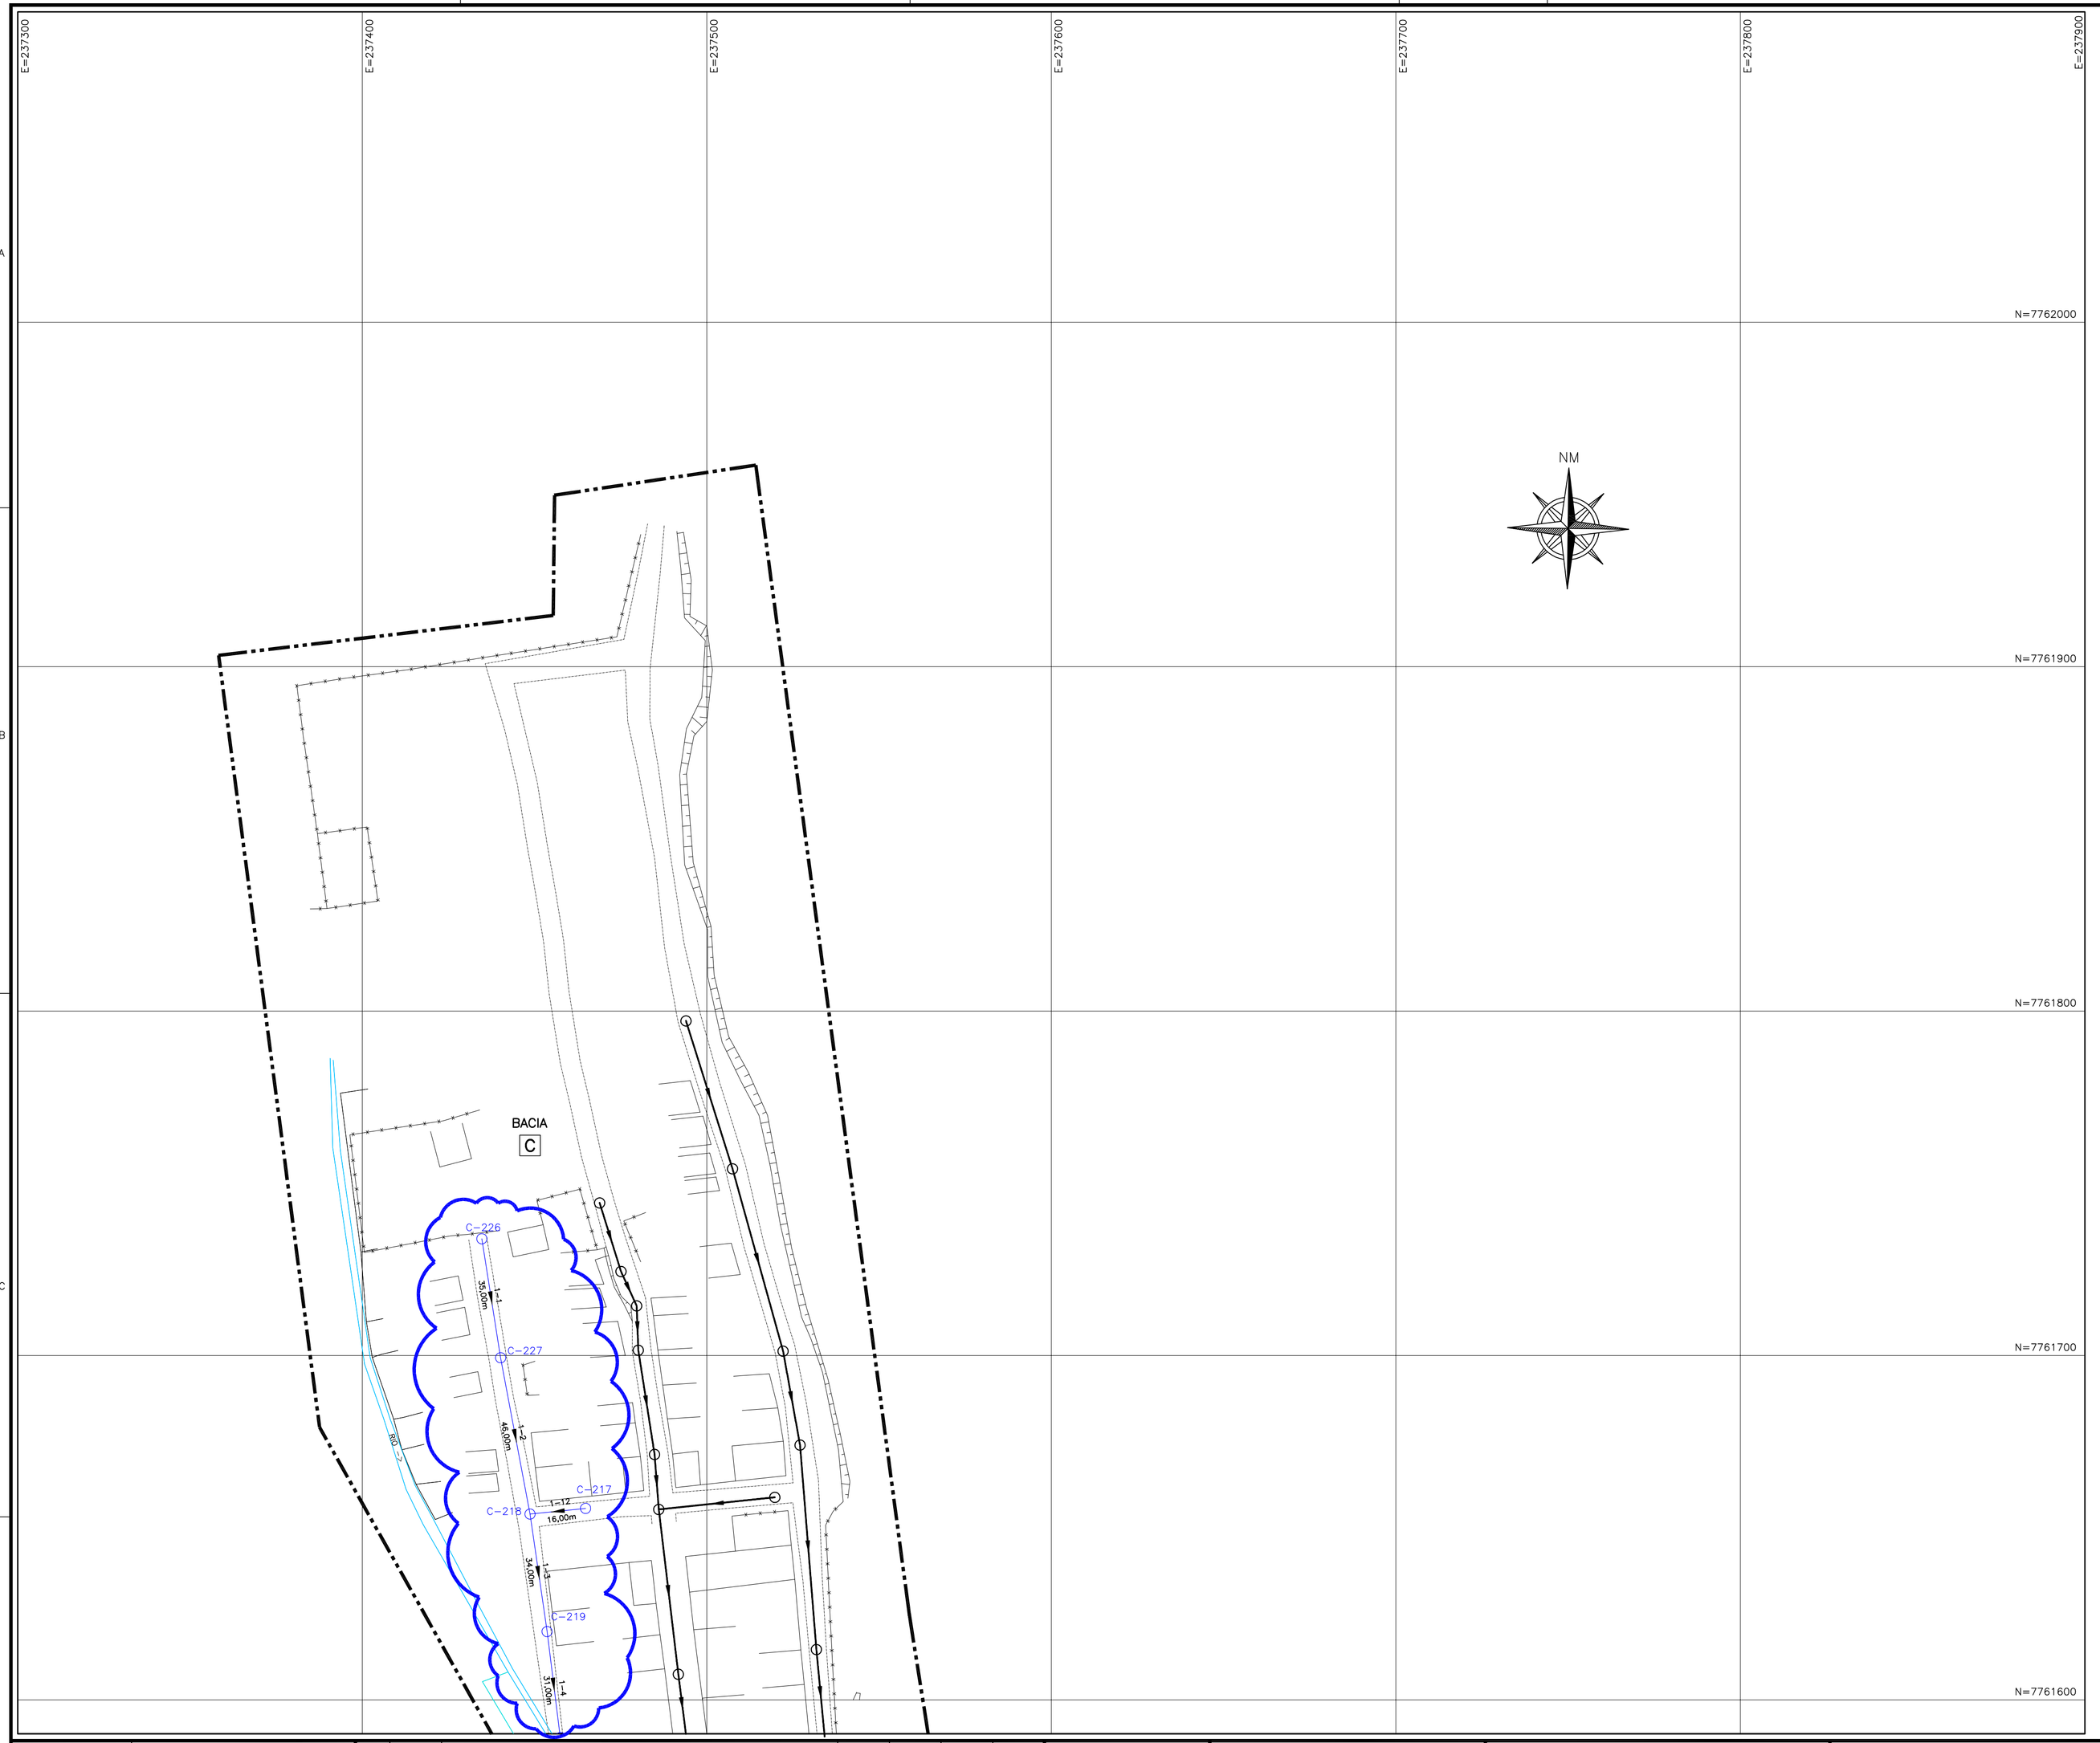

LEGENDA:

- REDE COLETORA EXECUTADA
- REDE COLETORA Á EXECUTAR
- LIMITE DE SUB-BACIA
- POÇO DE VISITA PROJETADO
- SENTIDO DO FLUXO

ARTICULAÇÃO DAS PRANCHAS

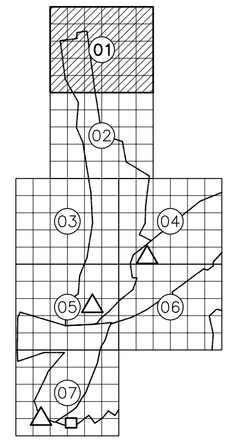

ESTE DESENHO É PROPRIEDADE DA COMPANHIA ESPÍRITO SANTENSE DE SANEAMENTO - CESAN E NÃO PODE SER COPIADO SEM SUA AUTORIZAÇÃO.

NÚMEROS	TÍTULOS
PRINCIPAIS DESENHOS DE REFERÊNCIA	

Nº	LOCAL	DISCRIMINAÇÃO	DES.	DIV.	GER.	DATA
REVISÃO						

CANCELA E SUBSTITUI O DESENHO NÚMERO:

CANCELADO E SUBSTITUÍDO PELO DESENHO NÚMERO:

CENTRO DE DOCUMENTAÇÃO

RECEBIDO: __/__/__

Nº DOC.: _____ ASS.: _____

APROVAÇÃO CESAN:

ASS.: _____ MATR.: _____

UNID.: _____ DATA: __/__/__

ESTA APROVAÇÃO NÃO ISENTA A CONTRATADA DE SUAS RESPONSABILIDADES LEGAIS.

EMITENTE:

PROJETADO: _____ COORDENADOR: _____

CREA: _____ REGIÃO: __ CREA: _____ REGIÃO: __

DESENHO: _____ Nº DES. PROJETISTA: _____

DATA: _____

RESPONSÁVEL TÉCNICO: _____

CREA: _____ REGIÃO: __ ART Nº: _____ DATA: _____

EMISSÃO CESAN

PROJETADO: _____

CREA:

DESENHADO: _____ TÉC° ADOLPHO BONELLA ARDIZZON — 06/2020

VERIFICADO: _____ ENG° FABIANA COUTINHO RAPOSO — 06/2020

DIVISÃO: _____

GERÊNCIA: _____ ENG° FABIANA COUTINHO RAPOSO — 06/2020

DATAS

CESAN

MUNICÍPIO: IBATIBA | DISTRITO: SEDE | BAIRRO:

NOME DO EMPREENDIMENTO: AMPLIAÇÃO E MELHORIA DO SISTEMA DE ESGOTAMENTO SANITÁRIO DE IBATIBA

TÍTULO: REDE COLETORA DE ESGOTO
CROQUI DE COMPLEMENTAÇÃO DE REDES Á EXECUTAR
PLANTA

ESCALA:	FOLHA:	Nº CESAN	REV:
1:1000	01 / 07		00