




CORTE A-A
ESCALA - 1:25

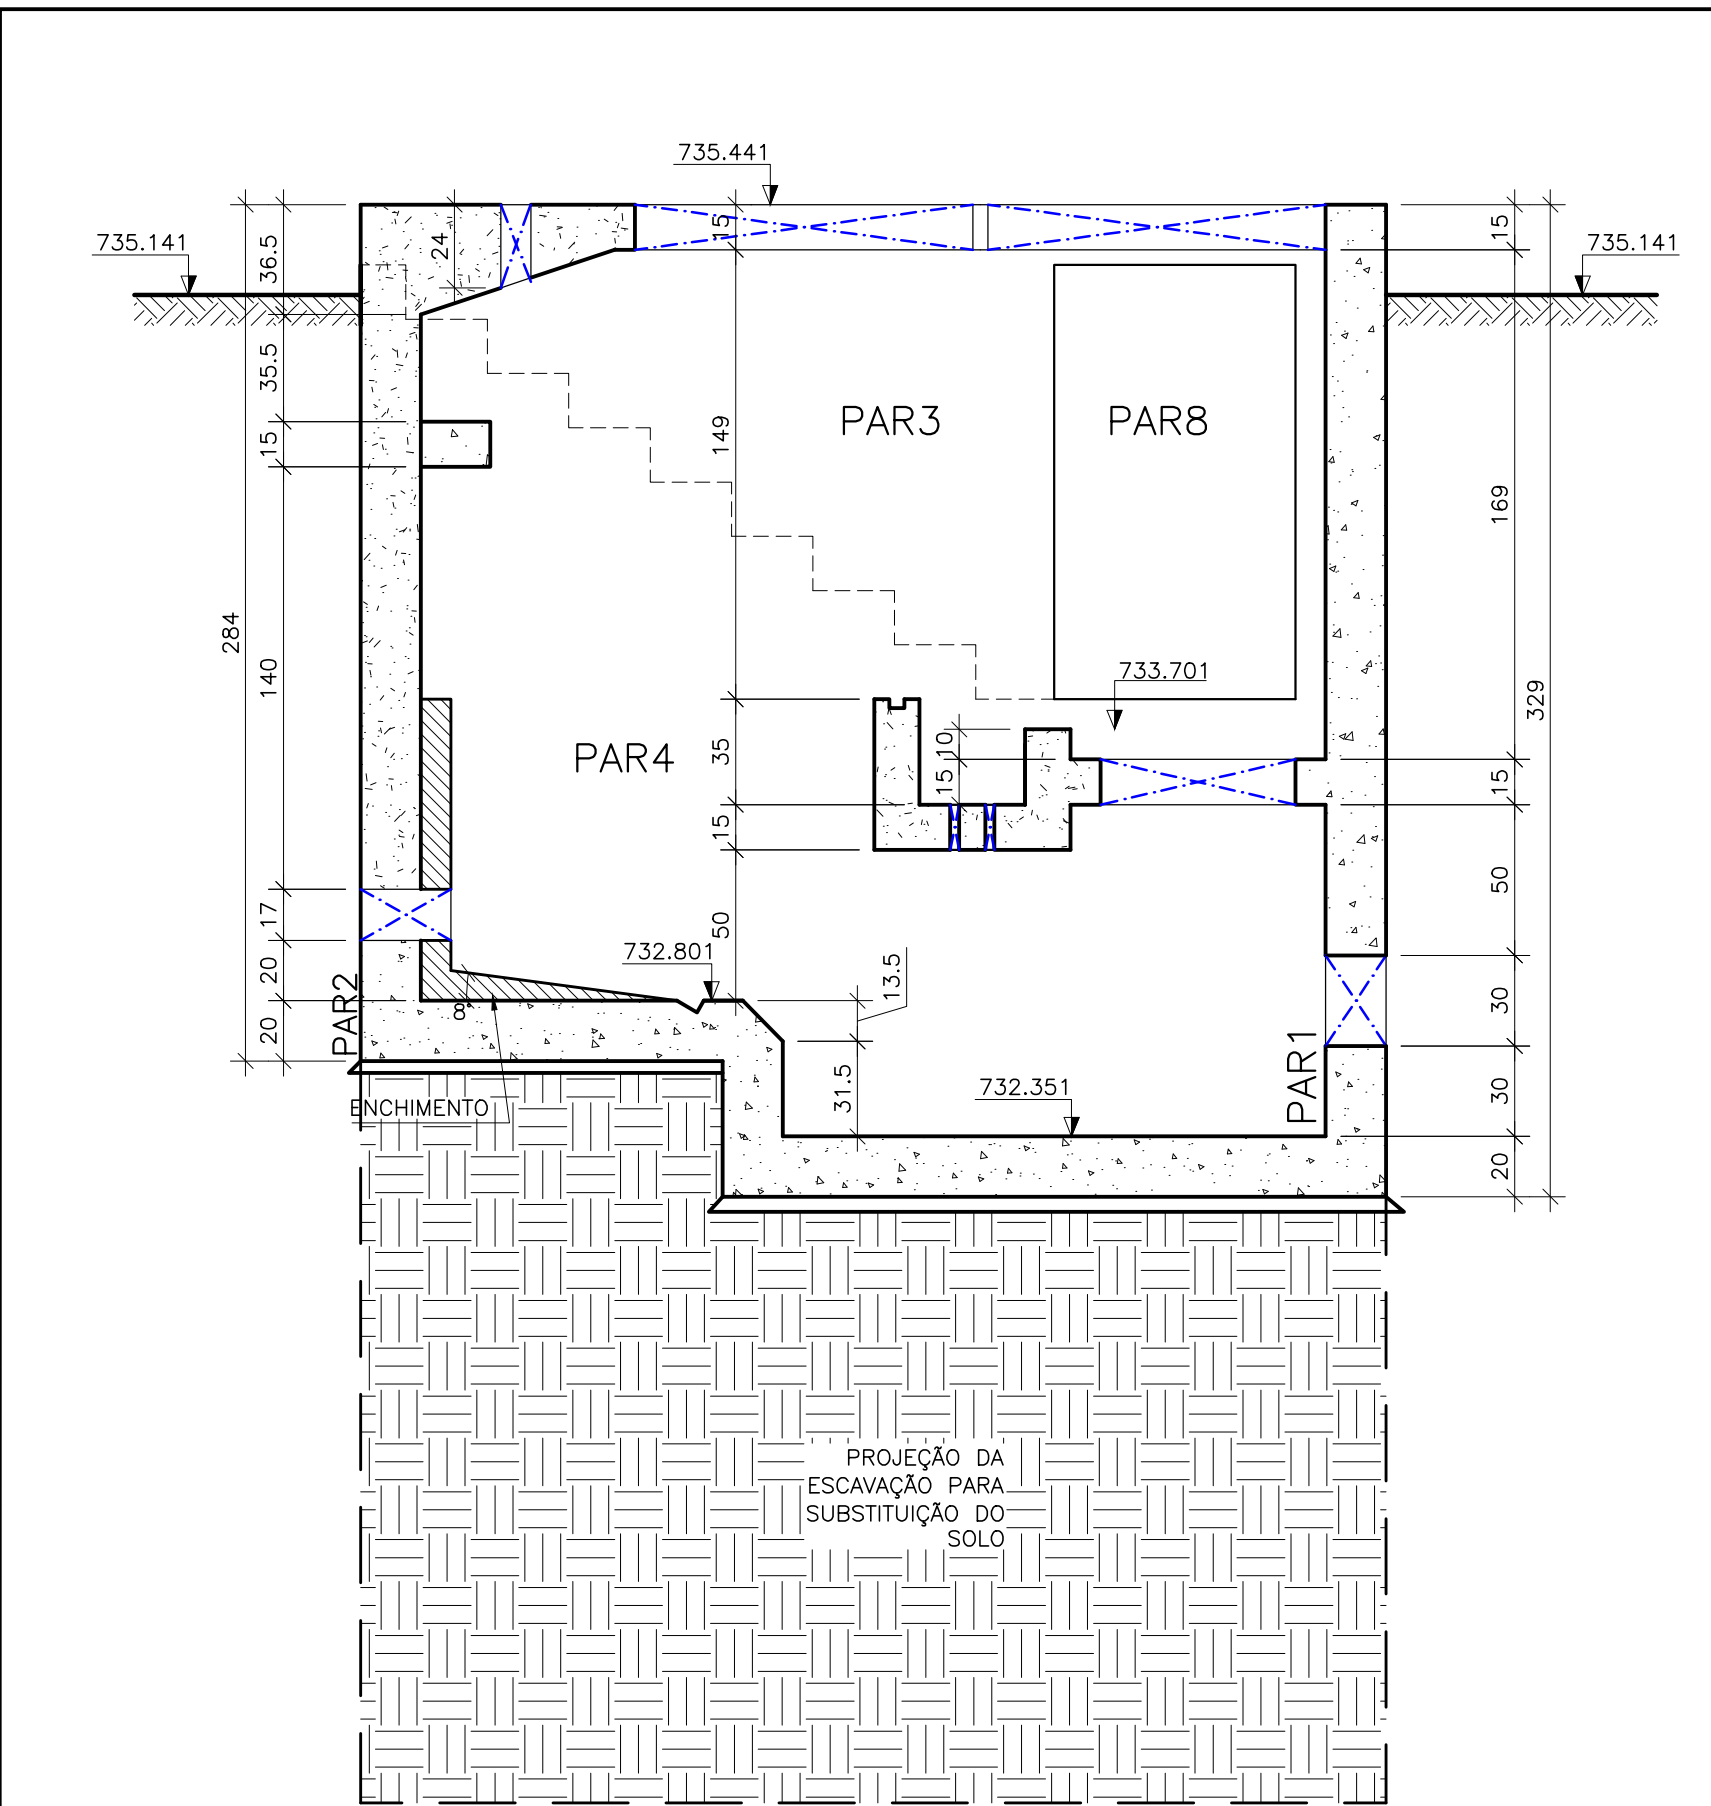


CORTE B-B
ESCALA - 1:25

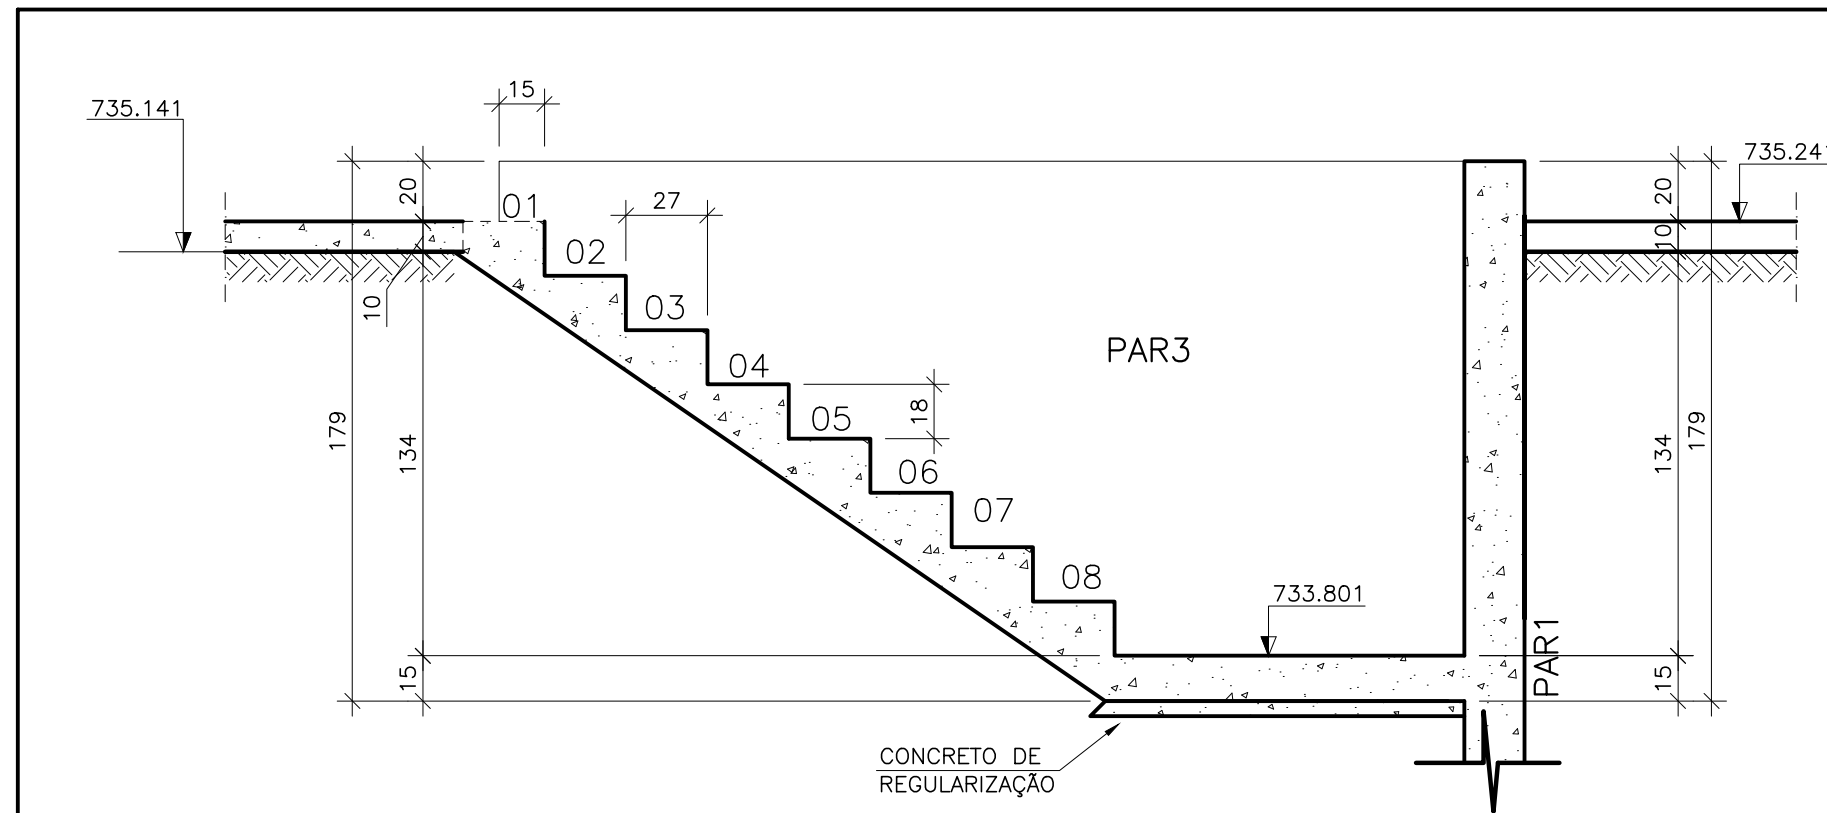

CORTE C-C
ESCALA - 1:25

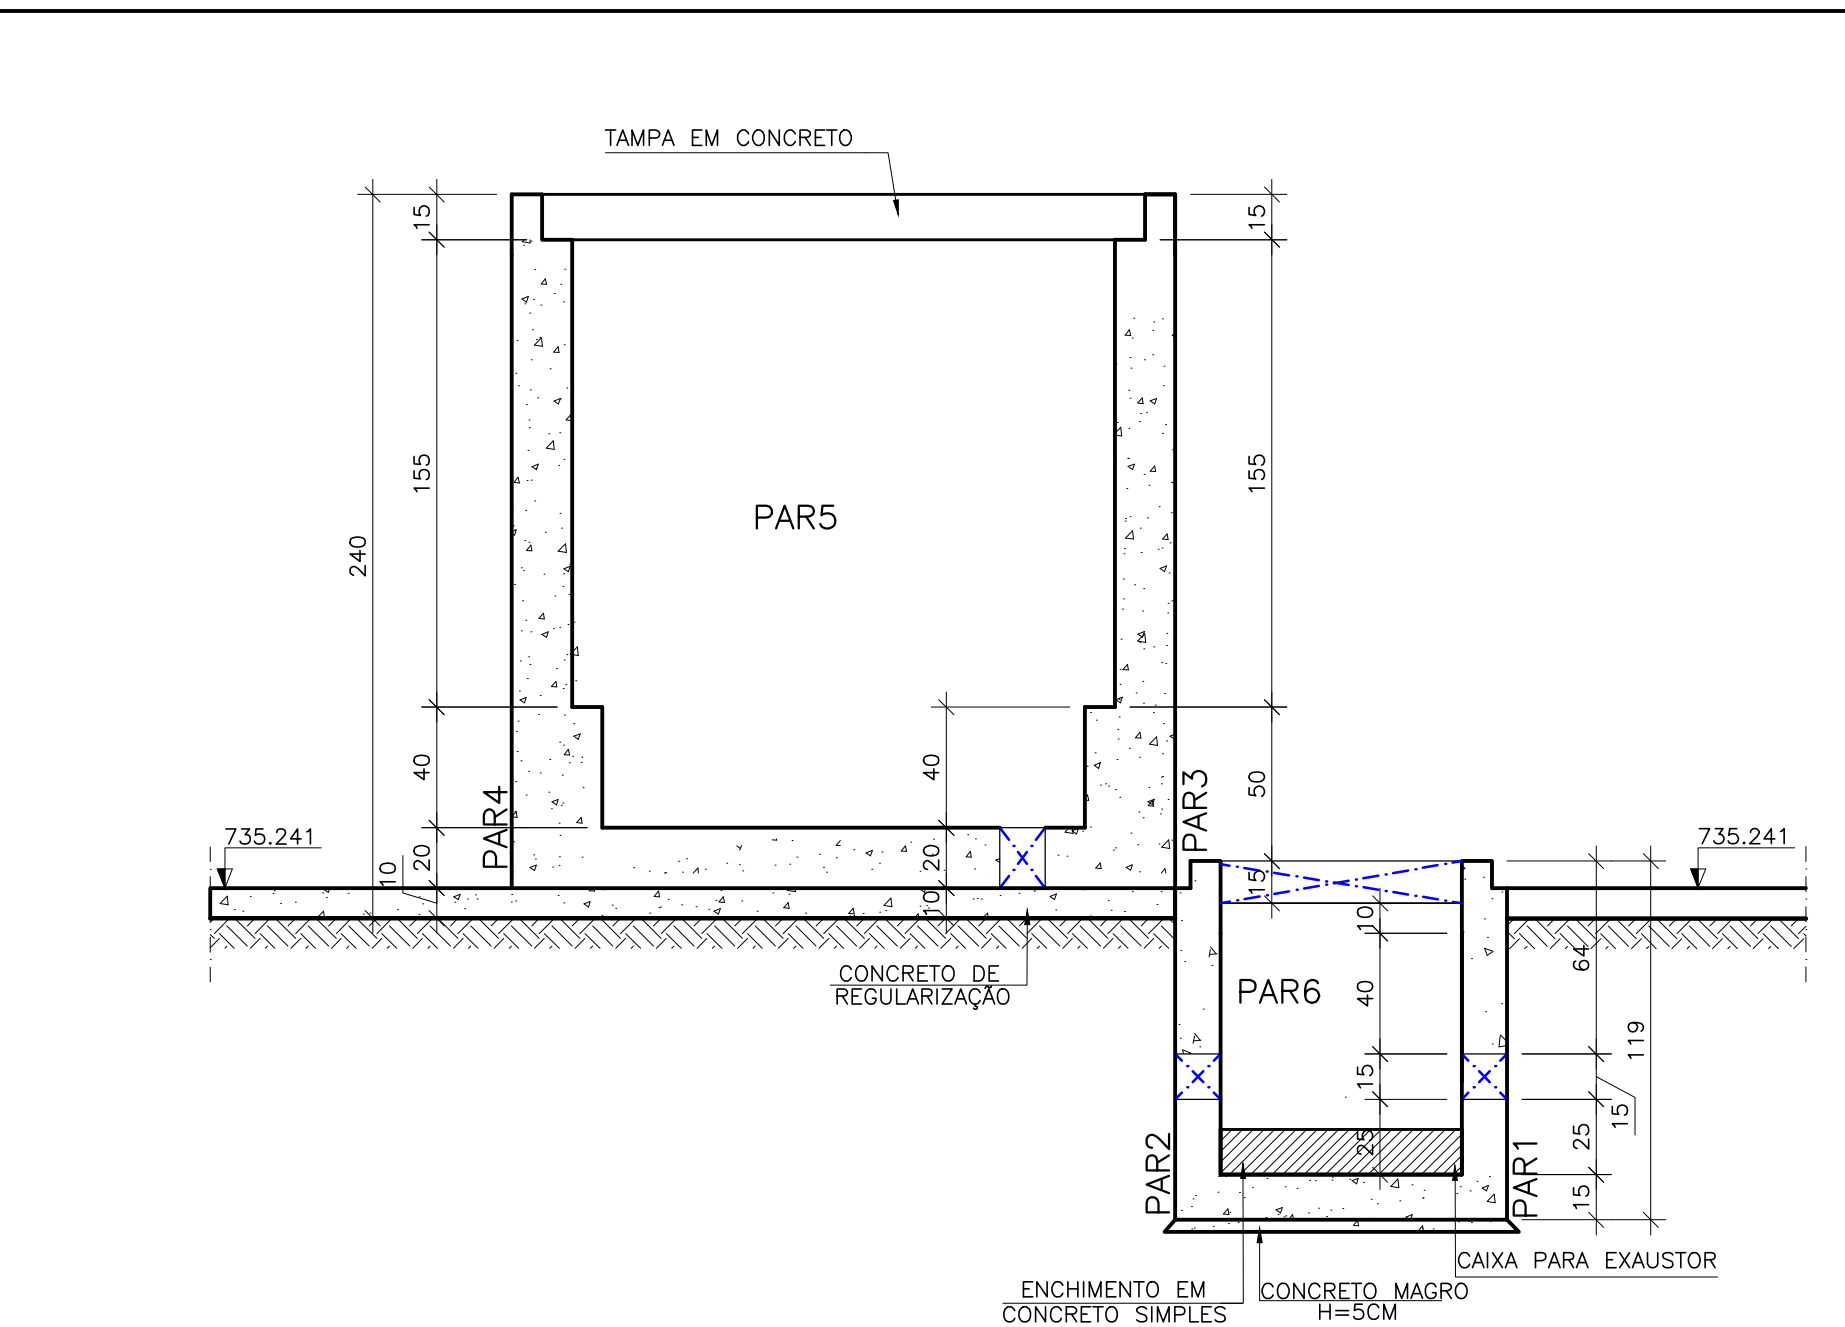

CORTE D-D
ESCALA-1:25

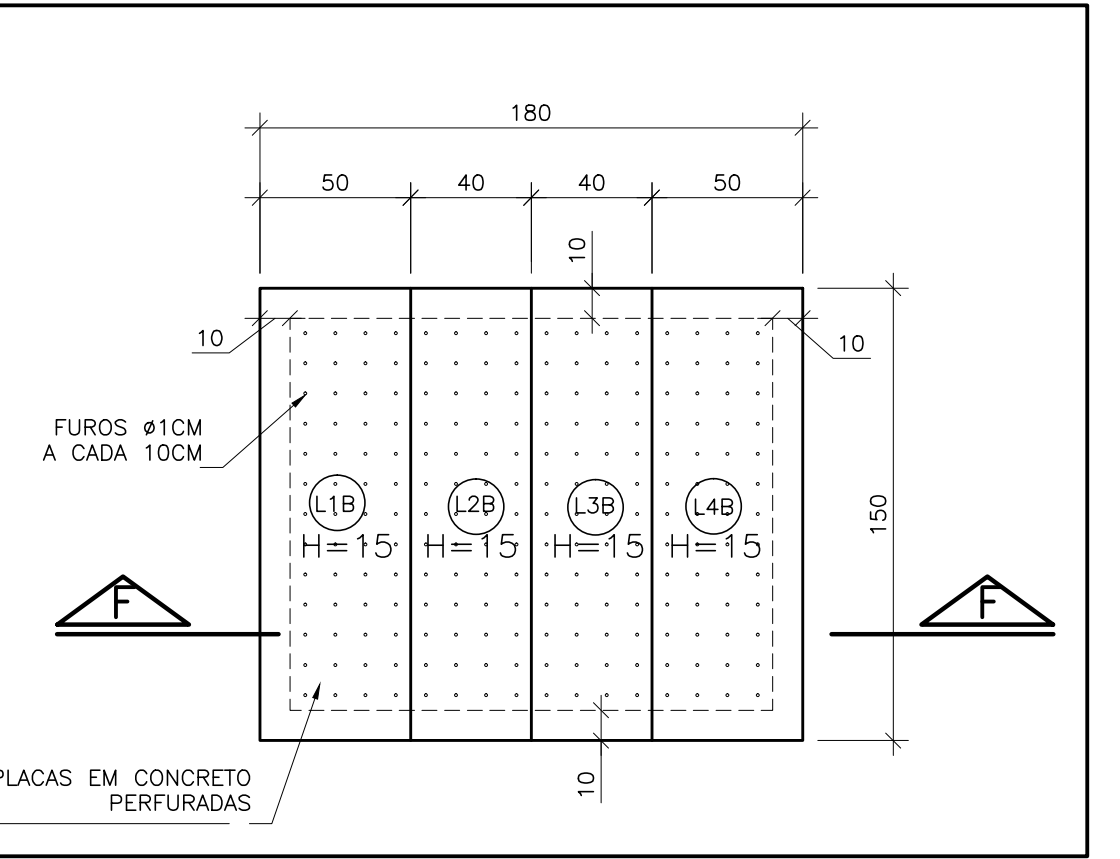

DETALHE DO FUNDO FALSO
ESCALA- 1:25

NÚMEROS	TÍTULOS	N°	LOCAL	DISCRIMINAÇÃO	DES.	DIV.	GER.	DATA
PRINCIPAIS DESENHOS DE REFERÊNCIA				REVISÃO				

CANCELA E SUBSTITUI O DESENHO NÚMERO:	
CANCELADO E SUBSTITUI DO DESENHO NÚMERO:	

CENTRO DE DOCUMENTAÇÃO
RECEBIDO: / /
N° DOC.: ASS.: /
APROVAÇÃO CESAN:
ASS.: MATR.: /
UNID.: DATA: / /
ESTA APROVAÇÃO NÃO ISENTA A CONTRATADA DE SUAS RESPONSABILIDADES LEGAIS.

EMITENTE:	BECK DE SOUZA ENGENHARIA LTDA
PROJETADO:	COORDENADOR:
GUILHERME GONÇALVES MORAES TRES	ALEXANDRE CESAR BECK DE SOUZA
CREA: 027905/D - REGIÃO: ES	CREA: 11249-D - REGIÃO: RS
DESENHO: LUDIANY CAZZOTTO	N° DES. PROJETISTA:
DATA: 08/08/2013	0600-B-IR-ST-DE-0031
RESPONSÁVEL TÉCNICO:	ALEXANDRE CESAR BECK DE SOUZA
CREA: 11249-D - REGIÃO: RS	ART N°20100114482 DATA: 16/11/2010

EMIÇÃO CESAN
PROJETADO:
CREA:
DESENHADO:
VERIFICADO:
ENG° PIERRE PARMENTIER ROSELI
DIVISÃO:
ENG° CARINA DA ROSS REZENDE
GERÊNCIA:
ENG° DOUGLAS OLIVEIRA COUZI

ATAS						
	MUNICÍPIO: IRUPI		DISTRITO: SEDE		BAIRRO:	
	NOME DO EMPREENDIMENTO: AMPLIAÇÃO E MELHORIA DO SISTEMA DE ESGOTAMENTO SANITÁRIO DE IRUPI					
	TÍTULO: ESTAÇÃO ELEVATÓRIA DE ESGOTO BRUTO – EEEB–B PROJETO ESTRUTURAL FÓRMAS FUNDO FALSO HASTE GIRATÓRIA E CORTES					
	ESCALA:		FOLHA:		N° CESAN	
	INDICADA		03 / 06		B–059–001–91–4–XX–0027	
						REV: 01