




ESP.	1	07	0,1
COR	2	07	0,2
	3	07	0,3
	4	07	0,4
	5	07	0,5
	6	07	0,6
	8	07	0,28
	9	07	0,15
	1-40	140	0,15
	162	162	0,15

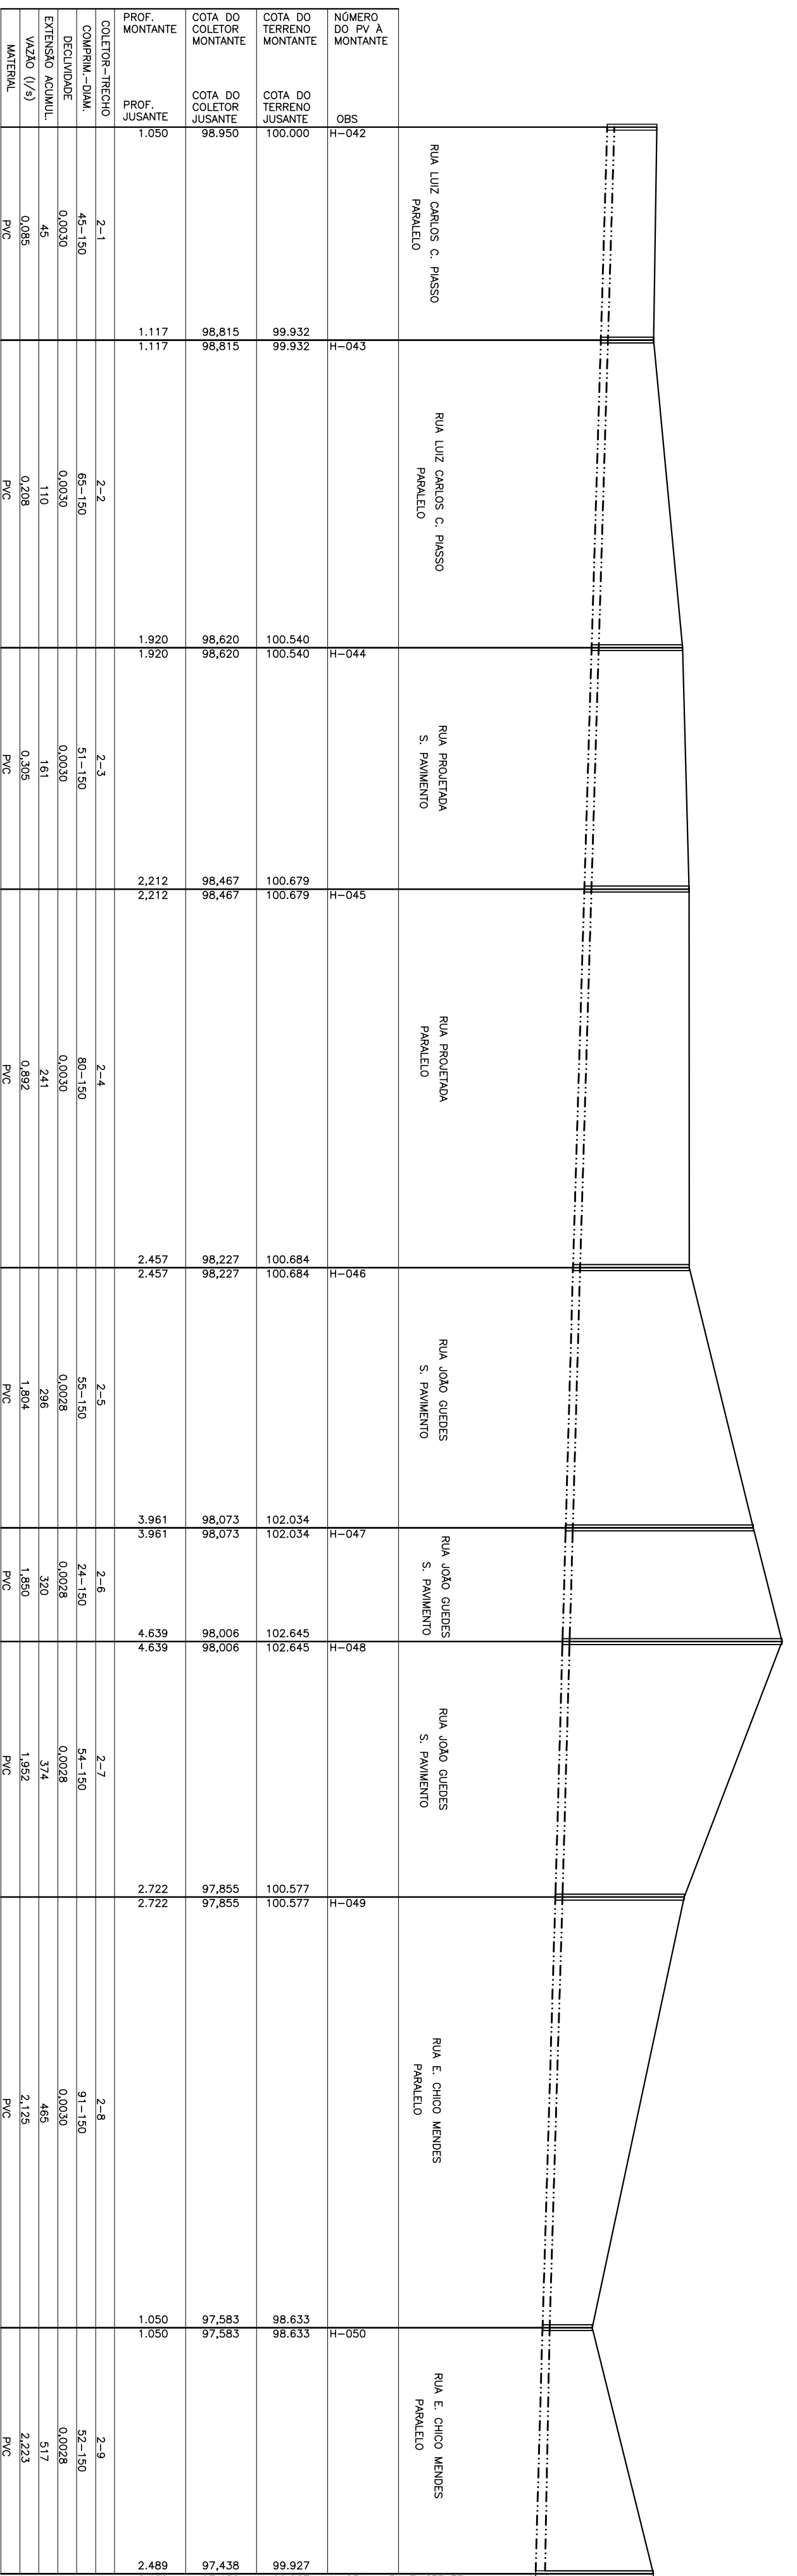

SUB BACIA H - COLETOR 2

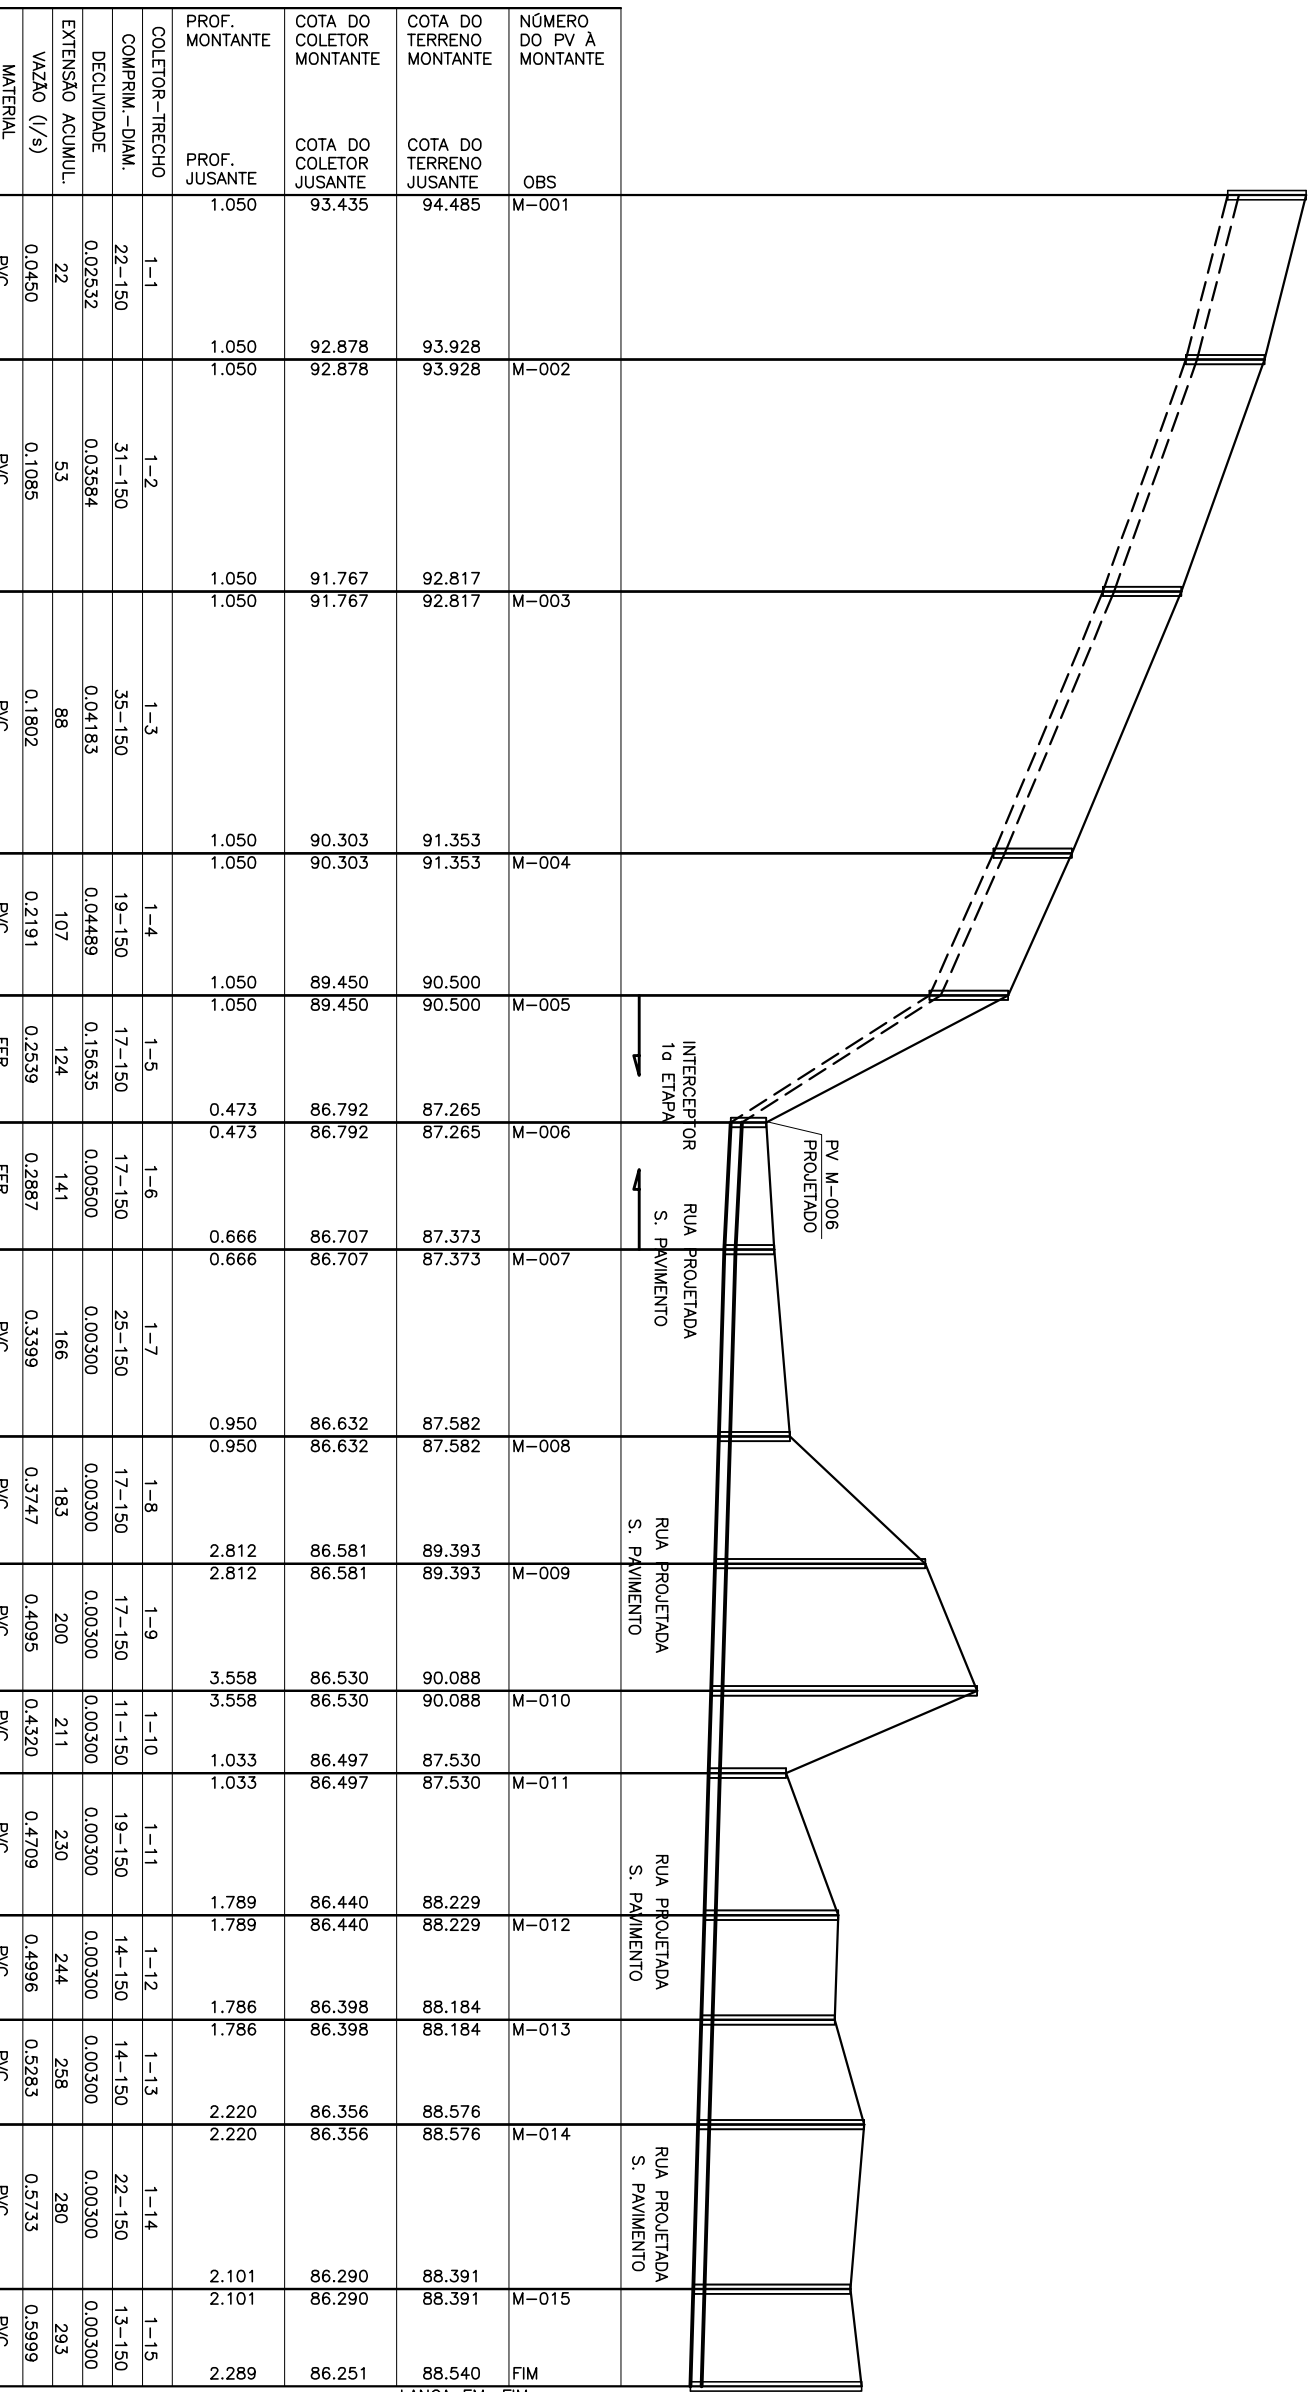

SUB BACIA M - COLETOR 01

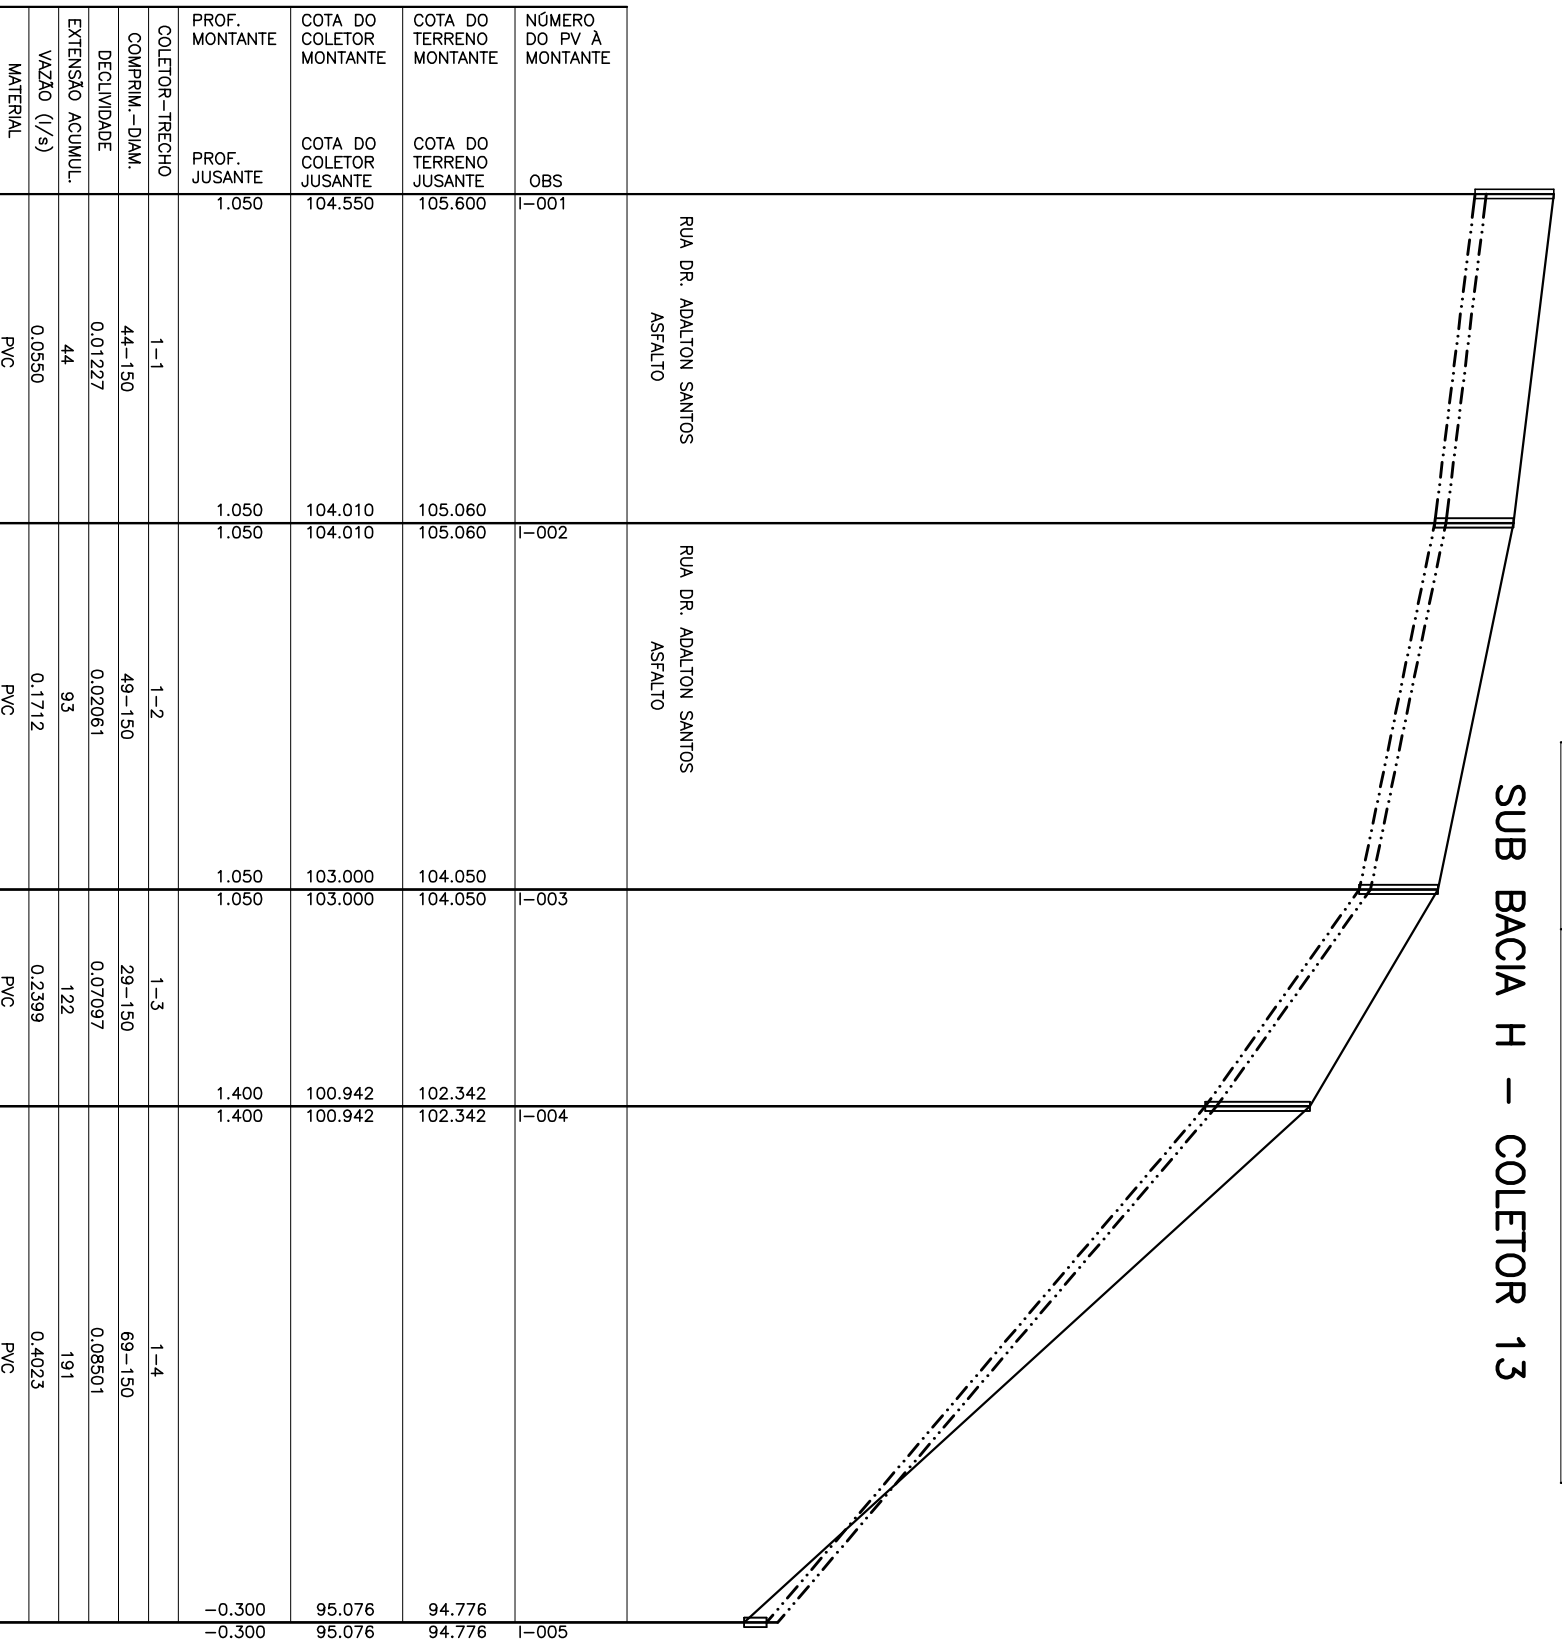

SUB BACIA I - COLETOR 1

NÚMERO DO PV A MONTANTE		COTA DO TERRENO MONTANTE		COTA DO COLETOR MONTANTE		PROF. MONTANTE	
OBS		COTA DO TERRENO JUSANTE		COTA DO COLETOR JUSANTE		PROF. JUSANTE	
1-031		104,099		103,102		0,997	
		100,864		99,829		1,035	
1-032		100,864		99,829		1,035	