CONFIGURAÇÃO DE PENAS P/ PLOTAGEM

COR		ESP.
1	07	0,1
2	07	0,2
3	07	0,3
4	07	0,4
5	07	0,5
6	07	0,6
7	07	0,25
8	07	0,09
9	07	0,15
140	140	0,15
162	162	0,15

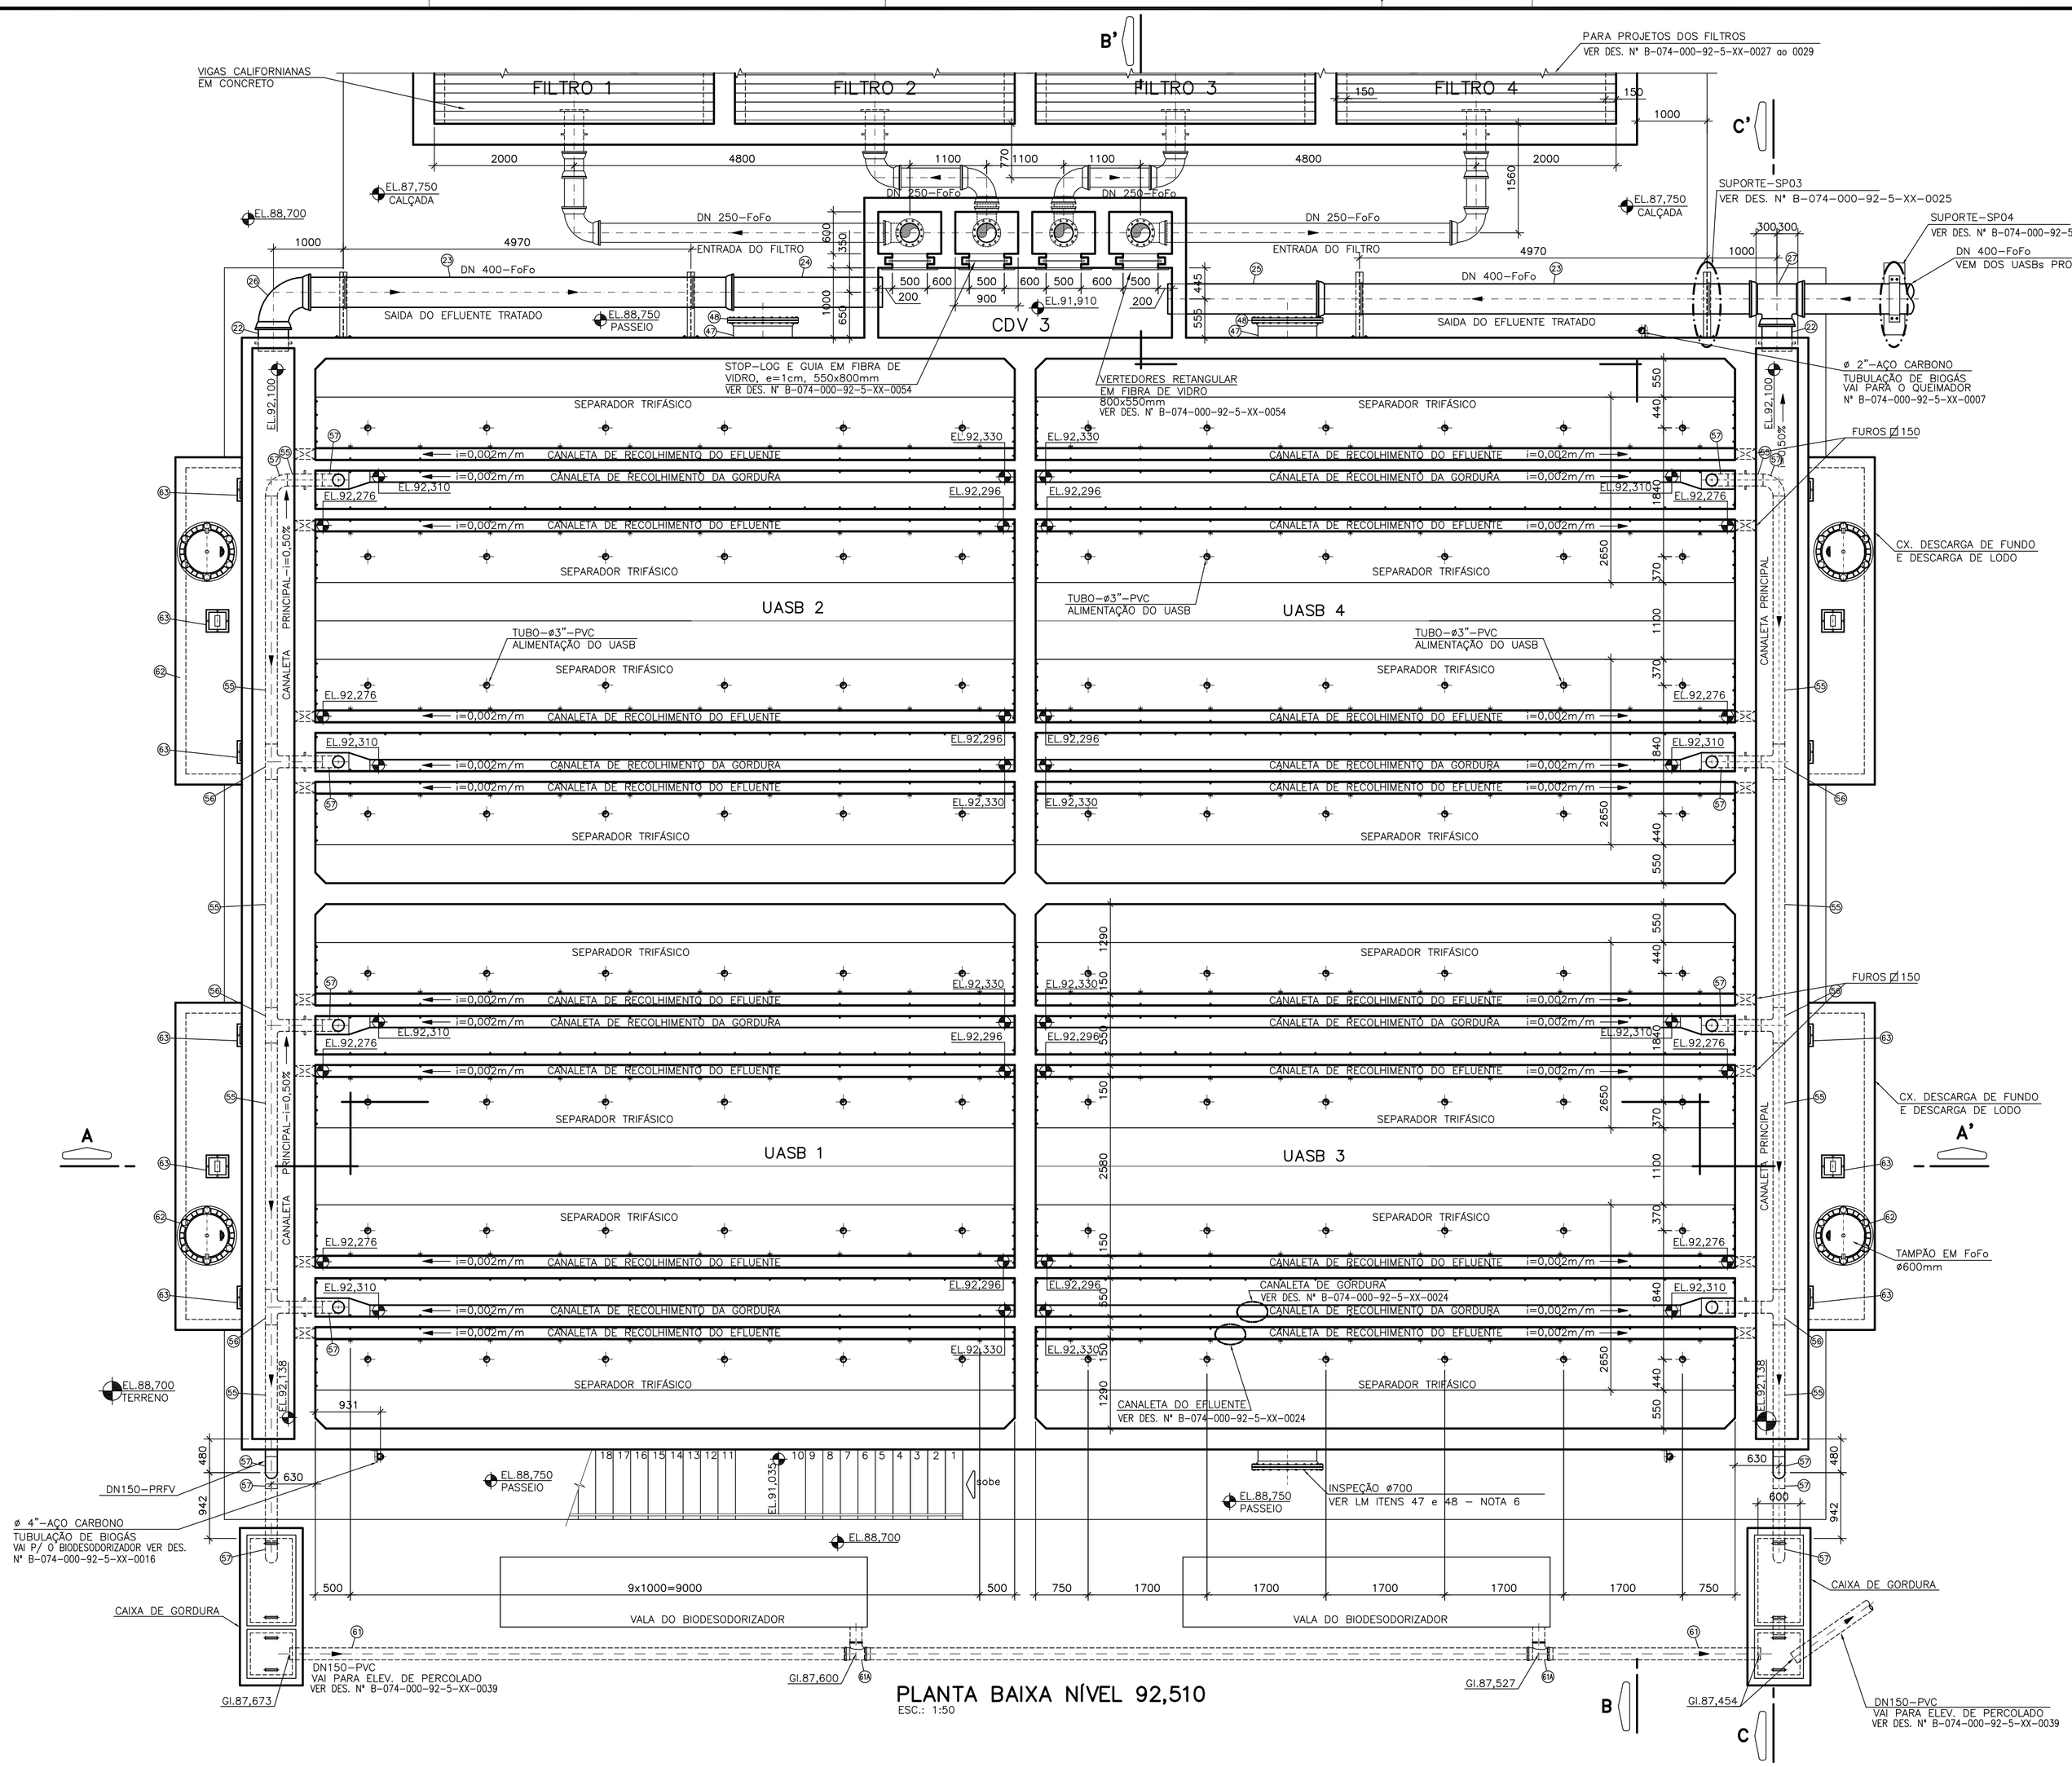

PLANTA BAIXA NÍVEL 92,510

ESC.: 1:50

PLANTA CHAVE

SEM ESCALA

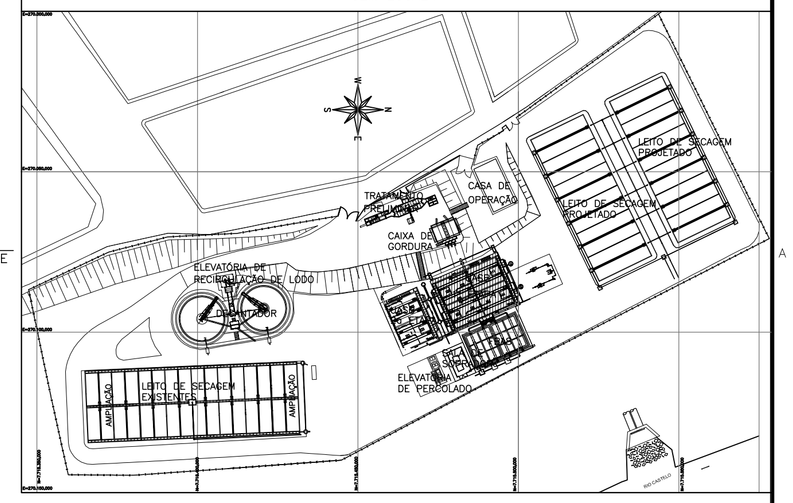

LEGENDA:

L.M. – LISTA DE MATERIAL
E.L. – ELEVAÇÃO
C.T – COTA DE TOPO
C.F. – COTA DE FUNDO
G.I – COTA DA GERATRIZ INFERIOR DO TUBO
N.A. – NIVEL DE ÁGUA
℄ – LINHA DE CENTRO
CDV – CAIXA DE DISTRIBUIÇÃO DE VAZÃO

NOTAS

1 – DIMENSÕES EM MILÍMETRO, ELEVAÇÕES EM METRO, EXCETO ONDE INDICADO.
2 – PARA DADOS ESTRUTURAIS, VER PROJETO ESPECÍFICO.
3 – PARA VISTA SUPERIOR DO UASB 1ª ETAPA, VER DESENHO N° B-074-000-92-5-XX-0011.
4 – PARA PLANTA BAIXA EL. 90,010 DO UASB 1ª ETAPA, VER DESENHO N° B-074-000-92-5-XX-0013.
5 – PARA CORTES AA' e CC' DO UASB 1ª ETAPA, VER DESENHO N° B-074-000-92-5-XX-0014.
6 – PARA CORTES BB, DD' e LISTA DE MATERIAL DO UASB 1ª ETAPA, VER DESENHO N° B-074-000-92-5-XX-0015.
7 – PARA DETALHE VERTEDOR, TUB. DEISTRIB, SAÍDA LODO, TORNEIRA AMOSTRA E CX GORDURA, VER DESENHO N° B-074-000-92-5-XX-0023
8 – PARA DETALHE SEPARADOR DE FASES, PLACA VERT., DEFLETOR LATERAL E CENTRAL, VER DESENHO N° B-074-000-92-5-XX-0024
9 – PARA DETALHES DOS SUPORTES 1, 2, 3 E TAMPA DE INSPEÇÃO, VER DESENHO N° B-074-000-92-5-XX-0025
10 – PARA DETALHES DO QUEIMADOR, VER DESENHO N° B-074-000-92-5-XX-0007 e 0006.
11 – PARA DETALHES GERAIS DA ETE, VER DESENHO N° B-074-000-92-5-XX-0053 e 0054.
12 – PARA PROJETO DE TUBULAÇÕES EXTERNAS, VER DESENHO N° B-074-000-92-5-XX-0005 e 0006.
13 – PARA URBANIZAÇÃO, VER DESENHO N° B-074-000-92-5-XX-0001.
14 – O EQUIPAMENTO DA DESINFECÇÃO POR UV DEVERÁ TER PREVISÃO DE COBERTURA.

ESTE DESENHO É PROPRIEDADE DA COMPANHIA ESPIRITO SANTENSE DE SANEAMENTO - CESAN E NÃO PODE SER COPIADO SEM SUA AUTORIZAÇÃO.

NÚMEROS	TÍTULOS
PRINCIPAIS DESENHOS DE REFERÊNCIA	

Nº	LOCAL	DISCRIMINAÇÃO	DES.	DIV.	GER.	DATA
01	CESAN	INSERÇÃO DA DESINFECÇÃO UV	CAROL	E-DPE	E-GPJ	ABR/20

REVISÃO

CANCELA E SUBSTITUI O DESENHO NÚMERO: ____

CANCELADO E SUBSTITUÍDO PELO DESENHO NÚMERO: ____

CENTRO DE DOCUMENTAÇÃO
RECEBIDO: __/__/__
Nº DOC.: ____ ASS.: ____
APROVAÇÃO CESAN:
ASS.: ____ MATR.: ____
UNID.: ____ DATA: __/__/__
ESTA APROVAÇÃO NÃO ISENTA A CONTRATADA DE SUAS RESPONSABILIDADES LEGAIS.

EMITENTE: AQUACONSULT consultoria e projetos de engenharia ltda

PROJETADO:	COORDENADOR:
CLARICE MELO GONÇALVES	ANDRÉ STRAUCH SERAFIM
CREA: 11.123/D REGIÃO: ES	CREA: 6.894/D REGIÃO: ES
DESENHO: IVAN AMORIM	Nº DES. PROJETISTA: 096.HS.S.ED.164
DATA: 09/05/14	

RESPONSÁVEL TÉCNICO: ALEXANDRE JOSÉ SERAFIM
CREA: 961/D REGIÃO: ES ART Nº: 082013000263 DATA: 22/01/2013

EMISSÃO CESAN	DATAS
PROJETADO:	
CREA:	
DESENHADO:	
VERIFICADO: ENGª CARINA DA ROSS REZENDE	
DIVISÃO: ENGª CARINA DA ROSS REZENDE	
GERÊNCIA: ENGº DOUGLAS OLIVEIRA COUZI	

CESAN

MUNICÍPIO: CASTELO | DISTRITO: SEDE | BAIRRO:

NOME DO EMPREENDIMENTO: AMPLIAÇÃO E MELHORIA DO SISTEMA DE ESGOTAMENTO SANITÁRIO DE CASTELO – SEDE

TÍTULO: ESTAÇÃO DE TRATAMENTO DE ESGOTO–ETE
PROJETO HIDRÁULICO
UASB 1ª ETAPA
PLANTA BAIXA EL. 92,510

ESCALA:	FOLHA:	Nº CESAN	REV:
INDICADA	02 / 15	B-074-000-92-5-XX-0012	01