CONFIGURAÇÃO DE PENAS P/ PLOTAGEM

COR		ESP.
1	07	0,1
2	07	0,2
3	07	0,3
4	07	0,4
5	07	0,5
6	07	0,6
7	07	0,25
8	07	0,09
9	07	0,15
140	140	0,15
162	162	0,15

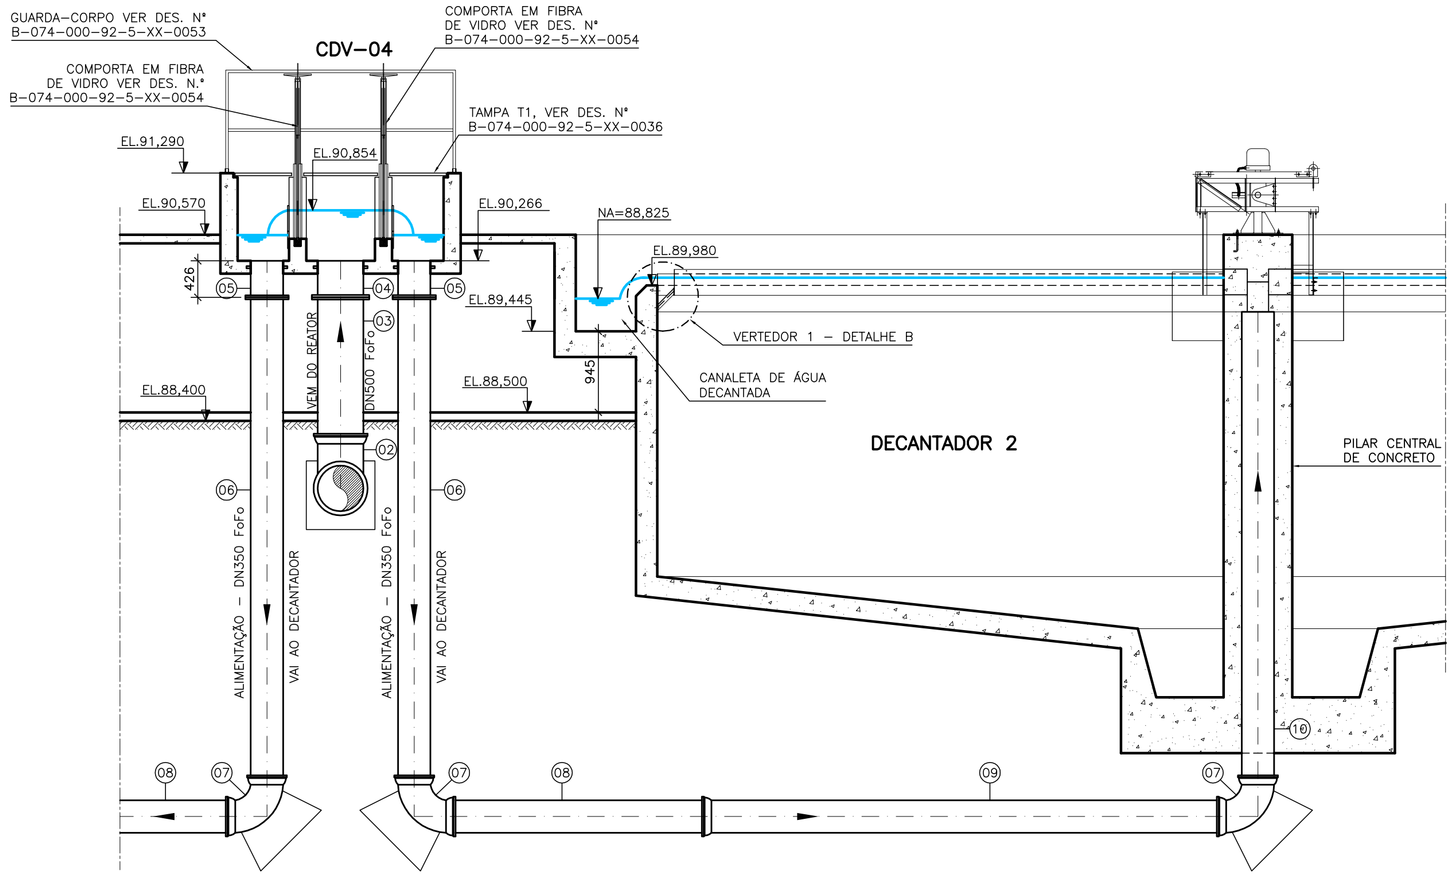

DECANTADOR CORTE C–C'
ESC. 1:50

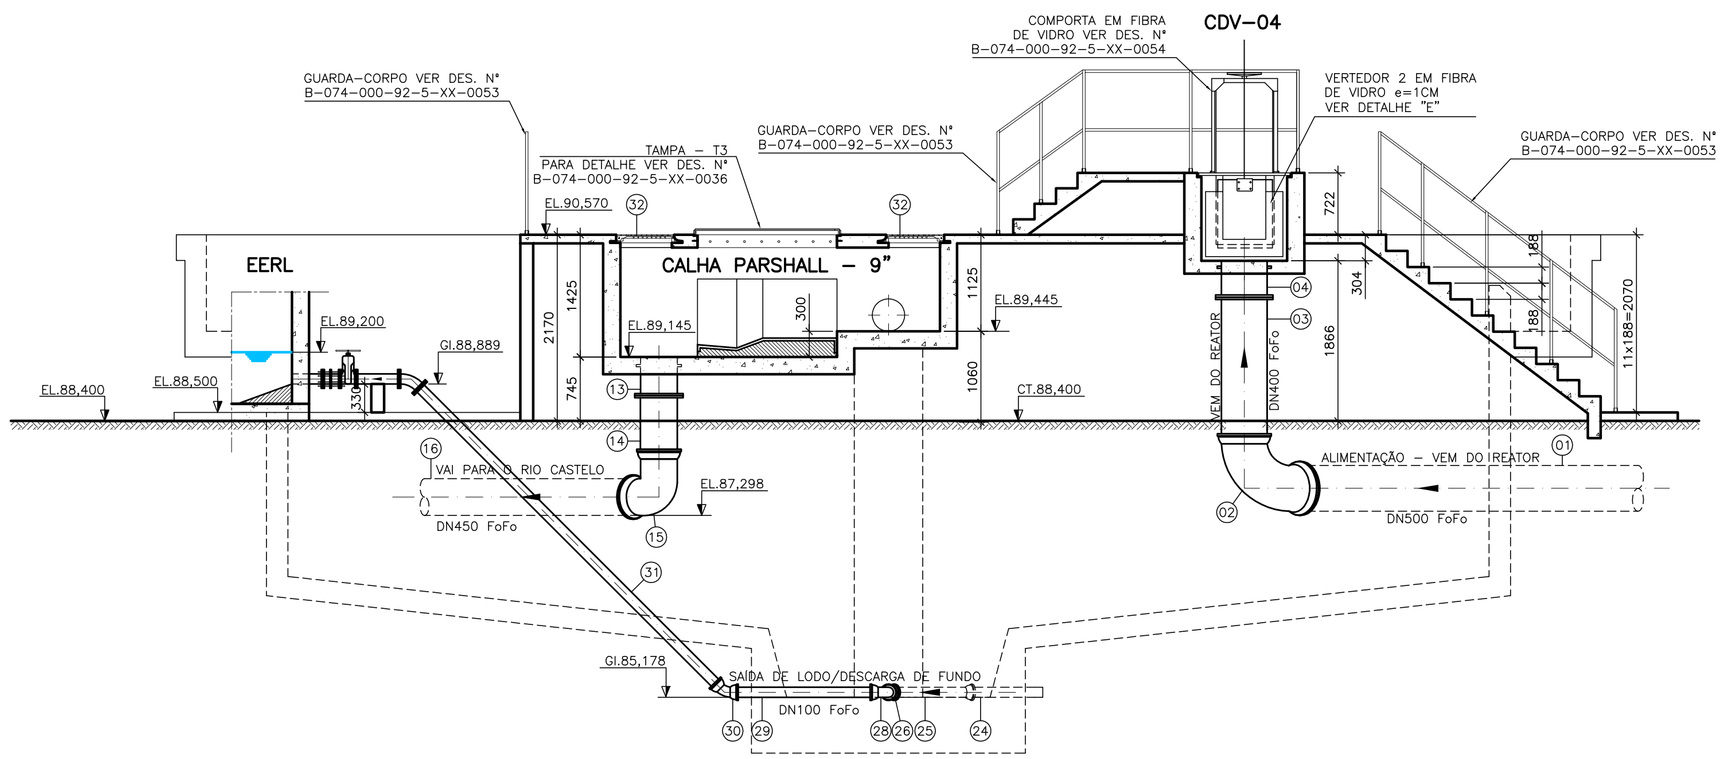

DECANTADOR CORTE D–D'
ESC. 1:50

NOTAS:

1– DIMENSÕES EM MILÍMETRO, ELEVAÇÕES EM METRO, EXCETO ONDE INDICADO.
2– PARA DADOS ESTRUTURAIS, VER PROJETO ESPECÍFICO.
3– PARA PLANTA BAIXA – NÍVEL 89,000, VER DES. Nº B–074–000–92–5–XX–0032.
4– PARA VISTA SUPERIOR, VER DES. Nº B–074–000–92–5–XX–0033.
5– PARA CORTE AA', BB' E DETALHE "A", VER DES. Nº B–074–000–92–5–XX–0034.
6– PARA DET. "D" – CDV 4 E DET "E" VERT. 2 E TAMPAS, VER DES. Nº B–074–000–92–5–XX–0036.
7– PARA ELEVATÓRIA DE RECIRCULAÇÃO DE LODO, VER DES. Nº B–074–000–92–5–XX–0037 E 0038.
8– PARA URBANIZAÇÃO, VER DES. N.º Nº B–074–000–92–5–XX–0001.
9– PARA TUBULAÇÕES EXTERNAS, VER DES. N.º Nº B–074–000–92–5–XX–0005 E 0006.
10– COLOCAR CHICANAS NA SAÍDA DOS EFLUENTES DO DECANTADOR DA ETE.
11– OBSERVAR OS DIÂMETROS DOS FUROS DAS PLACAS SUPERIORES QUE RETÉM AS BIOMIDIAS DOS TANQUES DE AERAÇÃO. POIS NOS SISTEMAS MAIS ANTIGOS SÃO DE FIBRA E COM CORTES DE MAQUITA.

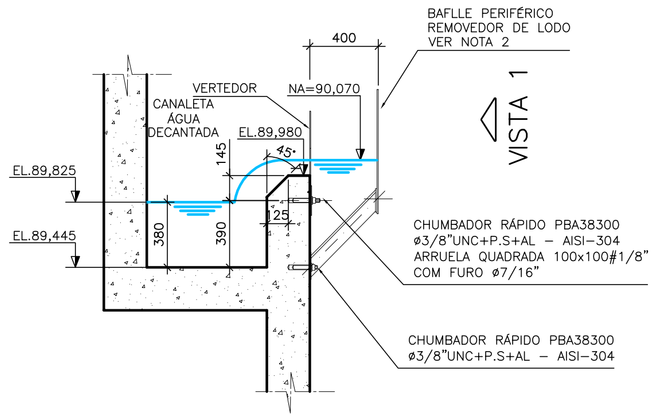

VERTEDOR 1 – (EQUIPAMENTO) DETALHE "B"
ESC. 1:25

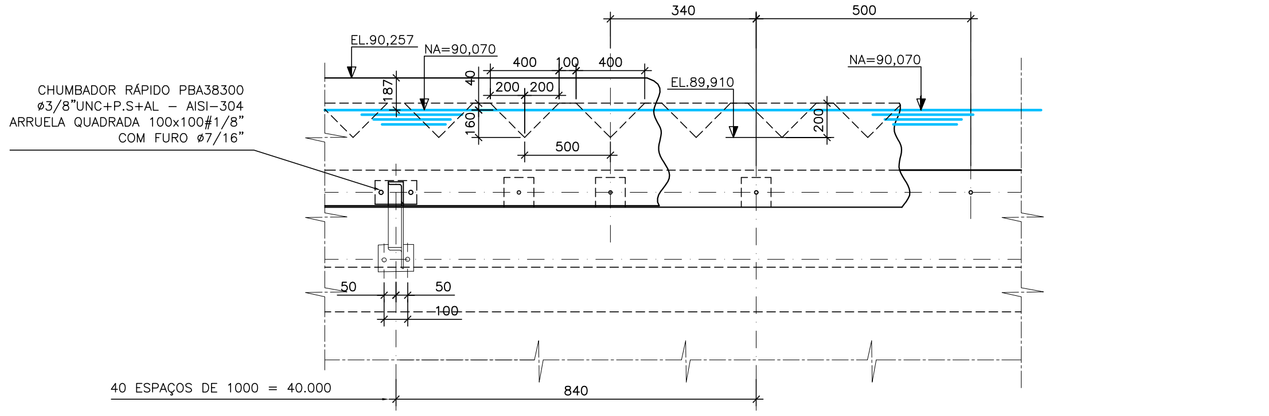

VISTA 1 – VERTEDOR 1 – (EQUIPAMENTO) DETALHE "B"
SEM ESCALA

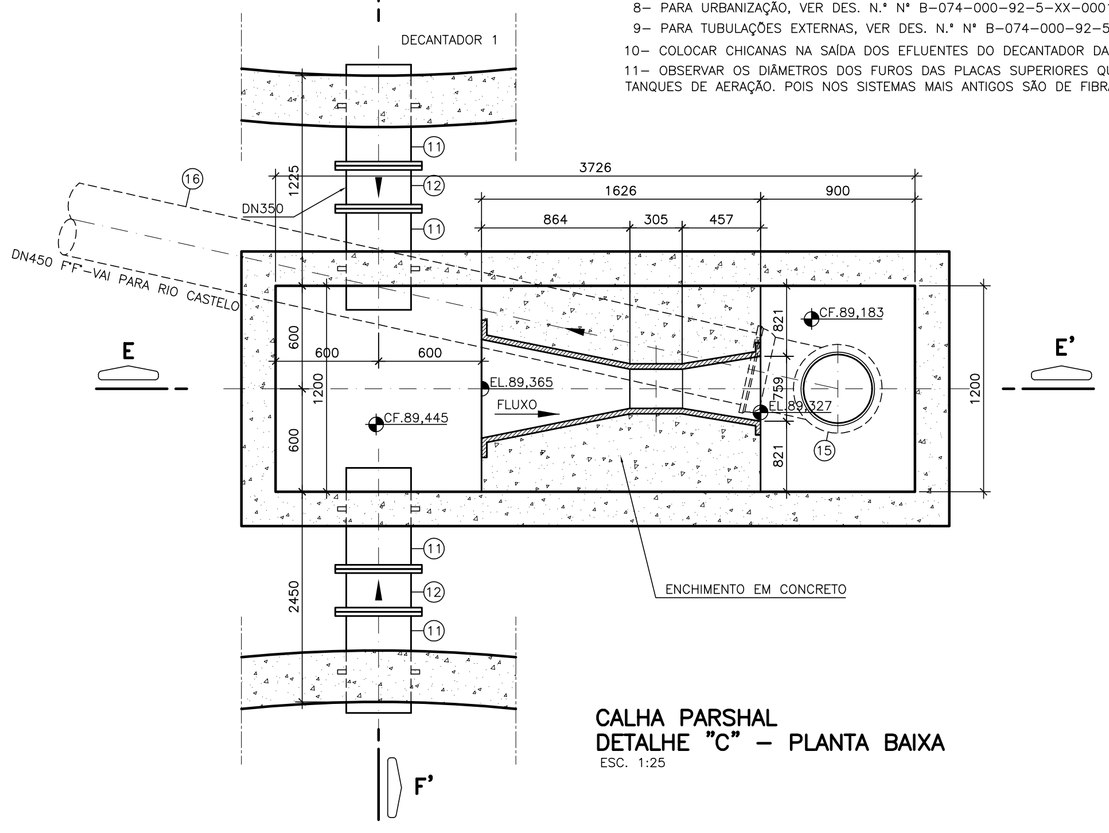

CALHA PARSHAL DETALHE "C" – PLANTA BAIXA
ESC. 1:25

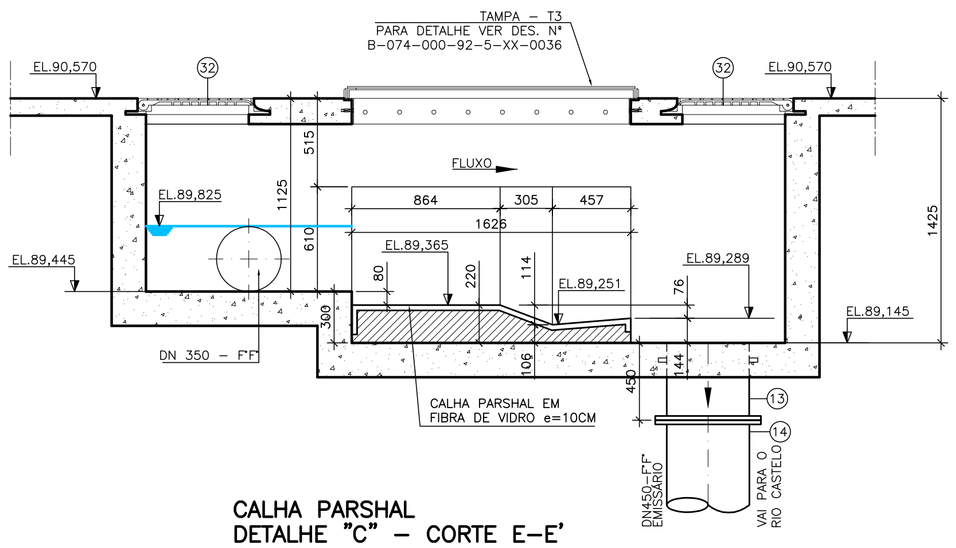

CALHA PARSHAL DETALHE "C" – CORTE E–E'
ESC. 1:25

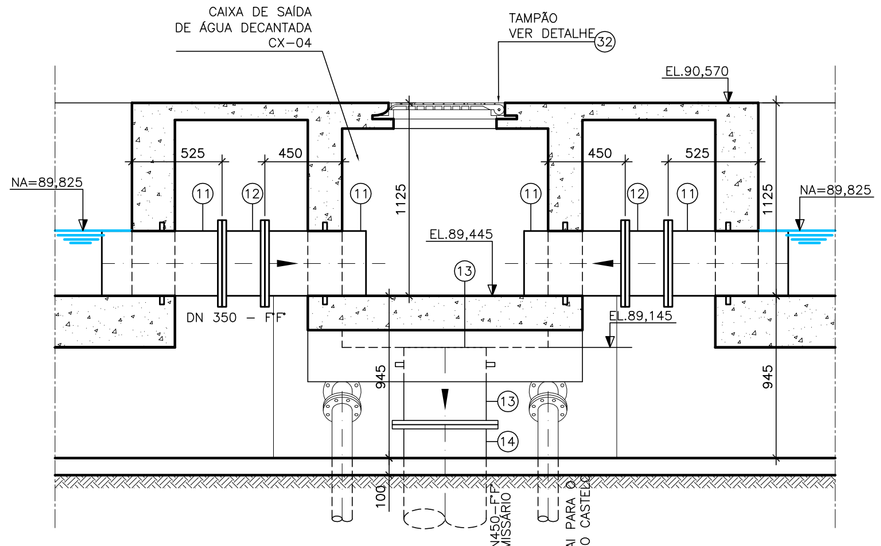

CALHA PARSHAL DETALHE "C" – CORTE F–F'
ESC. 1:25

ESTE DESENHO É PROPRIEDADE DA COMPANHIA ESPÍRITO SANTENSE DE SANEAMENTO – CESAN E NÃO PODE SER COPIADO SEM SUA AUTORIZAÇÃO.

NÚMEROS	TÍTULOS
PRINCIPAIS DESENHOS DE REFERÊNCIA	

Nº	LOCAL	DISCRIMINAÇÃO	DES.	DIV.	GER.	DATA
REVISÃO						

CANCELA E SUBSTITUI O DESENHO NÚMERO:

CANCELADO E SUBSTITUÍDO PELO DESENHO NÚMERO:

CENTRO DE DOCUMENTAÇÃO
RECEBIDO: __/__/__
Nº DOC.: _____ ASS.: _____
APROVAÇÃO CESAN:
ASS.: _____ MATR.: _____
UNID.: _____ DATA: __/__/__
ESTA APROVAÇÃO NÃO ISENTA A CONTRATADA DE SUAS RESPONSABILIDADES LEGAIS.

EMITENTE: AQUACONSULT consultoria e projetos de engenharia ltda

PROJETADO:	COORDENADOR:
CLARICE MELO GONÇALVES	ANDRÉ STRAUCH SERAFIM
CREA: 111123/D REGIÃO: ES	CREA: 6.894/D REGIÃO: ES
DESENHO: IVAN AMORIM	Nº DES. PROJETISTA:
DATA: 12 / 05 / 14	096.HS.5.ED.187

RESPONSÁVEL TÉCNICO: ALEXANDRE JOSÉ SERAFIM
CREA: 961/D REGIÃO: ES ART Nº: 082013008263 DATA: 22/01/2013

EMISSÃO CESAN	DATAS
PROJETADO:	
CREA:	
DESENHADO:	
VERIFICADO: ENGª CARINA DA ROSS REZENDE	
DIVISÃO: ENGª CARINA DA ROSS REZENDE	
GERÊNCIA: ENGª DOUGLAS OLIVEIRA COUZI	

CESAN

MUNICÍPIO: CASTELO | DISTRITO: SEDE | BAIRRO:

NOME DO EMPREENDIMENTO: AMPLIAÇÃO E MELHORIA DO SISTEMA DE ESGOTAMENTO SANITÁRIO DE CASTELO–SEDE

TÍTULO: ESTAÇÃO DE TRATAMENTO DE ESGOTO – ETE
PROJETO HIDRÁULICO
DECANTADOR 1 E 2
CORTE CC', DD', DET. "B"–VERT 1, e DET. "C"–CALHA PARSHALL

ESCALA:	FOLHA:	Nº CESAN	REV:
INDICADA	04 / 05	B–074–000–92–5–XX–0035	00