CONFIGURAÇÃO DE PENAS P/ PLOTAGEM

COR		ESP.
1	07	0,1
2	07	0,2
3	07	0,3
4	07	0,4
5	07	0,5
6	07	0,6
7	07	0,25
8	07	0,09
9	07	0,15
140	140	0,15
162	162	0,15

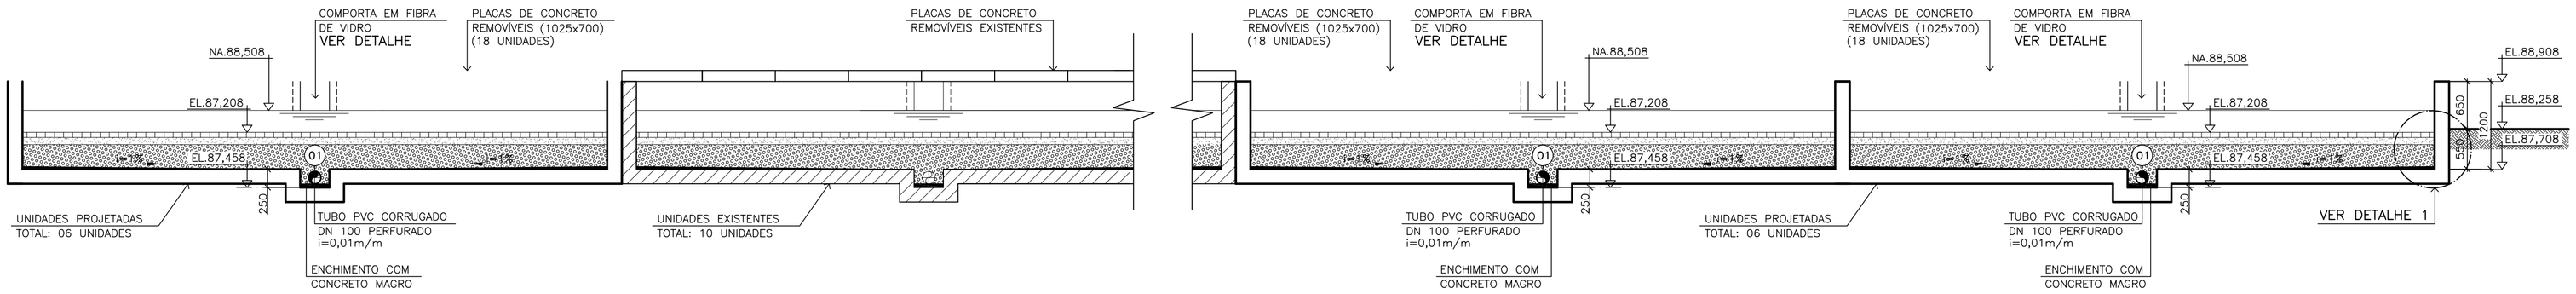

LEITO DE SECAGEM – CORTE AA'
ESCALA 1:50

DISPOSIÇÃO DOS TIJOLOS NOS LEITOS DE SECAGEM
S/ ESCALA

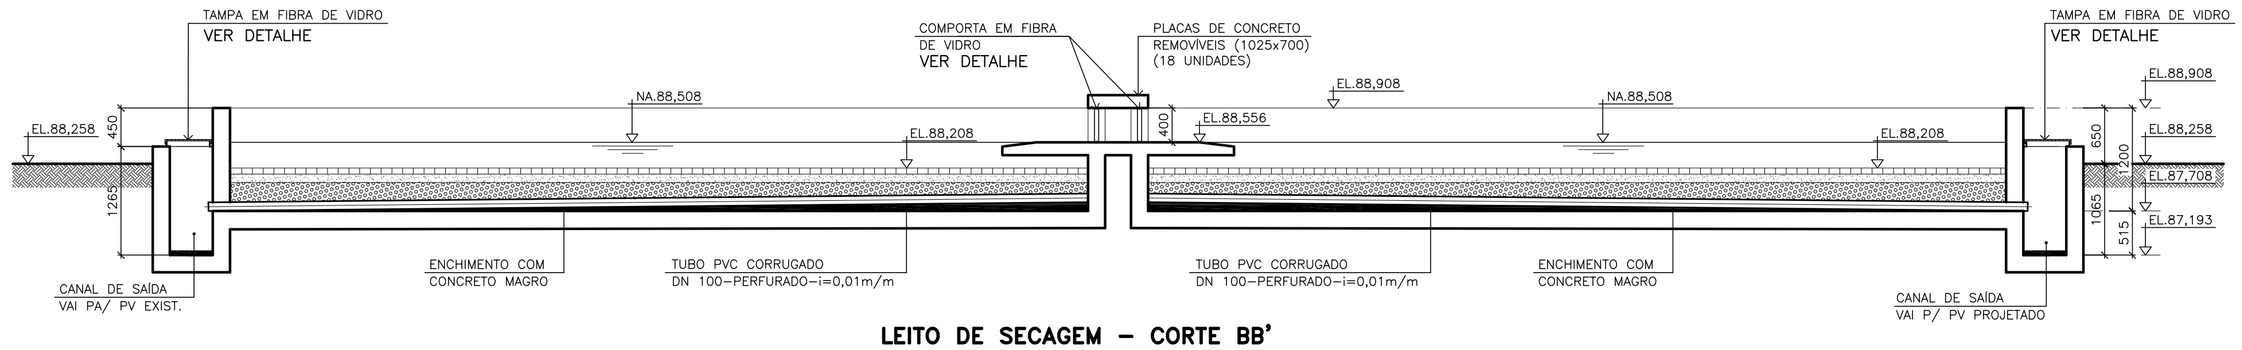

LEITO DE SECAGEM – CORTE BB'
ESCALA 1:50

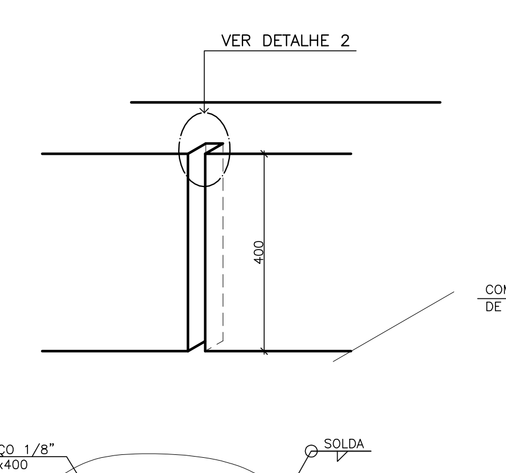

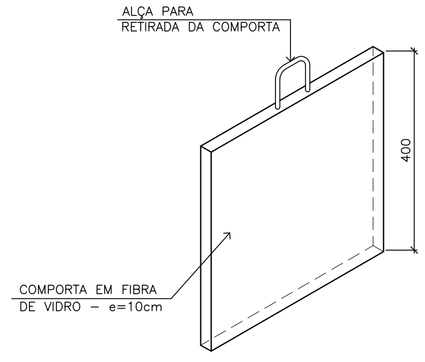

DETALHE DA COMPORTA (6x)
S/ ESCALA

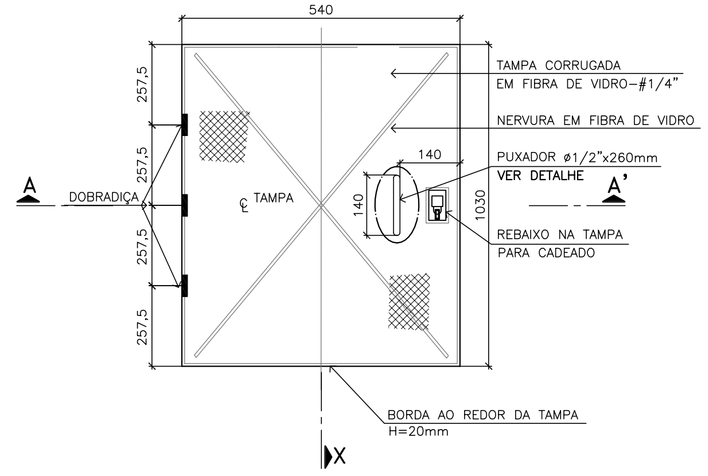

DETALHE DAS TAMPAS DE FIBRA DE VIDRO (48x)
S/ ESCALA

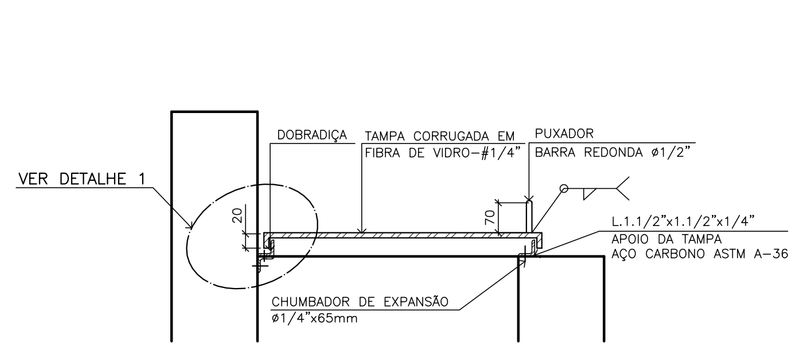

CORTE AA'
S/ESCALA

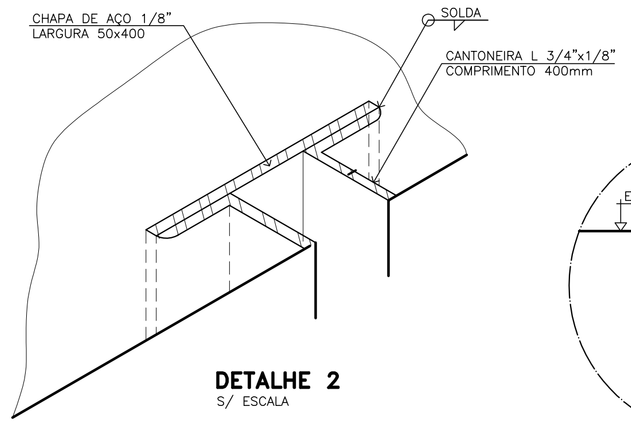

DETALHE 2
S/ ESCALA

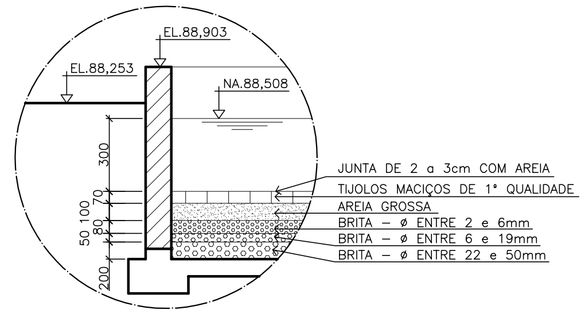

DETALHE 1
S/ ESCALA

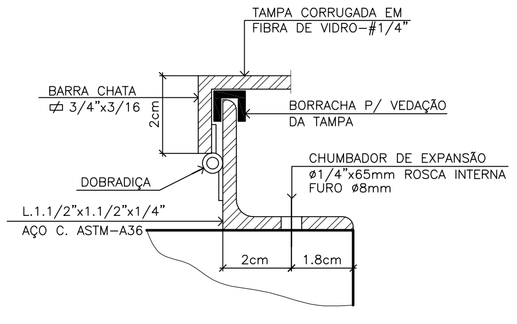

DETALHE 1 (APOIO) – TÍPICO
S/ESCALA

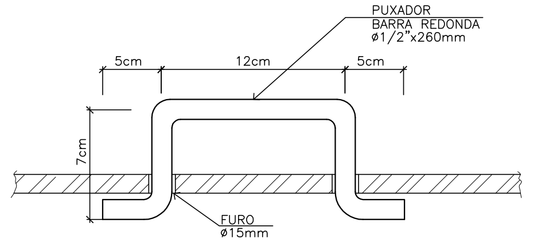

DETALHE DO PUXADOR DAS TAMPAS (48x)
S/ESCALA

NOTAS

1 – DIMENSÕES EM MILÍMETRO, ELEVAÇÕES EM METRO, EXCETO ONDE INDICADO.

2 – PARA DADOS ESTRUTURAIS, VER PROJETO ESPECÍFICO.

3 – TODAS AS PEÇAS EM AÇO DEVERÃO RECEBER PINTURA COM TRATAMENTO ANTICORROSIVO.

4 – PARA PLANTA BAIXA 1/2, VER DESENHO Nº B–074–000–92–5–XX–0043.

5 – PARA PLANTA BAIXA 2/2, VER DESENHO Nº B–074–000–92–5–XX–0044.

6 – PARA LOCAÇÃO DAS UNIDADES VER URBANIZAÇÃO DESENHO Nº B–074–000–92–5–XX–0001.

7 – PARA TUBULAÇÕES EXTERNAS, VER DESENHO Nº B–074–000–92–5–XX–0005 E 0006.

CONVENÇÕES:

– LEITO DE SECAGEM EXISTENTE

– LEITO DE SECAGEM PROJETADO

ESTE DESENHO É PROPRIEDADE DA COMPANHIA ESPÍRITO SANTENSE DE SANEAMENTO – CESAN E NÃO PODE SER COPIADO SEM SUA AUTORIZAÇÃO.

NÚMEROS	TÍTULOS
PRINCIPAIS DESENHOS DE REFERÊNCIA	

Nº	LOCAL	DISCRIMINAÇÃO	DES.	DIV.	GER.	DATA
REVISÃO						

CANCELA E SUBSTITUI O DESENHO NÚMERO:

CANCELADO E SUBSTITUÍDO PELO DESENHO NÚMERO:

CENTRO DE DOCUMENTAÇÃO

RECEBIDO: __/__/__

Nº DOC.: _____ ASS.: _____

APROVAÇÃO CESAN:

ASS.: _____ MATR.: _____

UNID.: _____ DATA: __/__/__

ESTA APROVAÇÃO NÃO ISENTA A CONTRATADA DE SUAS RESPONSABILIDADES LEGAIS.

EMITENTE: AQUACONSULT consultoria e projetos de engenharia ltda

PROJETADO:	COORDENADOR:
CLARICE MELO GONÇALVES	ANDRÉ STRAUCH SERAFIM
CREA: 11.123/D REGIÃO: ES	CREA: 6.894/D REGIÃO: ES
DESENHO: ANA AMORIM	Nº DES. PROJETISTA:
DATA: 12 / 05 / 14	096.HS.5.ED.197

RESPONSÁVEL TÉCNICO: ALEXANDRE JOSÉ SERAFIM

CREA: 961/D REGIÃO: ES ART Nº: 08201300008263 DATA: 22/01/2013

EMISSÃO CESAN	DATAS
PROJETADO:	
CREA:	
DESENHADO:	
VERIFICADO: ENGª CARINA DA ROSS REZENDE	
DIVISÃO: ENGª CARINA DA ROSS REZENDE	
GERÊNCIA: ENGº DOUGLAS OLIVEIRA COUZI	

CESAN

MUNICÍPIO: CASTELO | DISTRITO: SEDE | BAIRRO:

NOME DO EMPREENDIMENTO: AMPLIAÇÃO E MELHORIA DO SISTEMA DE ESGOTAMENTO SANITÁRIO DE CASTELO – SEDE

TÍTULO: ESTAÇÃO DE TRATAMENTO DE ESGOTO – ETE
PROJETO HIDRÁULICO
LEITO DE SECAGEM EXISTENTE – AMPLIAÇÃO
CORTES AA' e BB', DETALHES DAS TAMPAS E COMPORTA

ESCALA:	FOLHA:	Nº CESAN	REV:
INDICADA	03/03	B–074–000–92–5–XX–0045	00