CONFIGURAÇÃO DE PENAS P/ PLOTAGEM

COR		ESP.
1	07	0,1
2	07	0,2
3	07	0,3
4	07	0,4
5	07	0,5
6	07	0,6
7	07	0,25
8	07	0,09
9	07	0,15
140	140	0,15
162	162	0,15

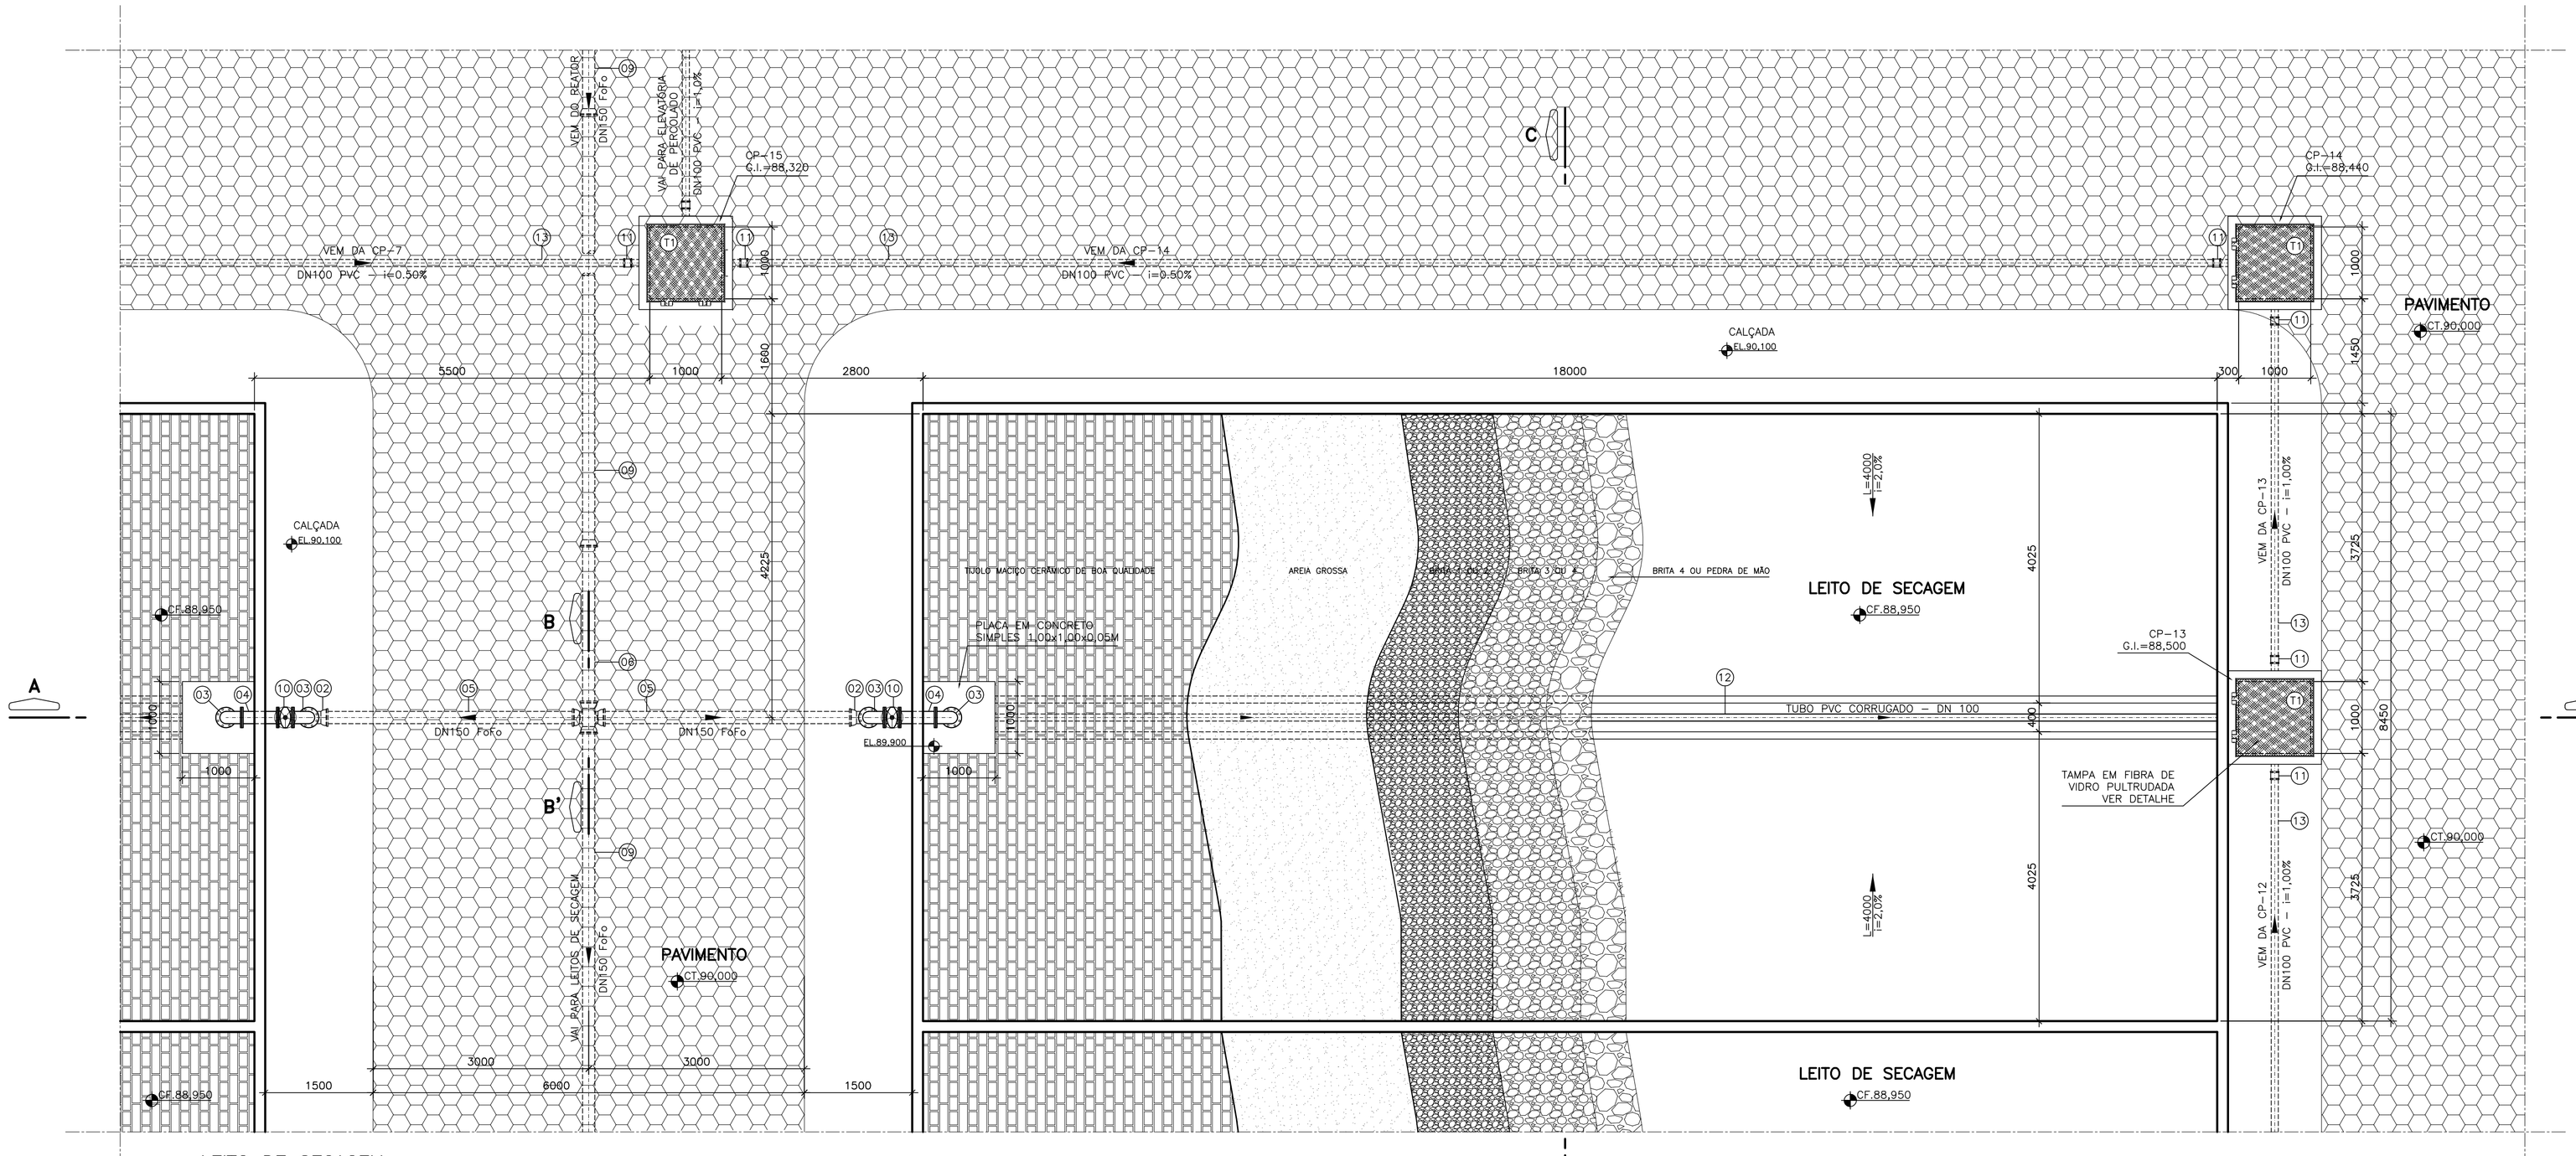

NOTAS

1–COTAS E DIÂMETRO EM MILÍMETRO, ELEVAÇÕES EM METRO, EXCETO ONDE INDICADO.
2–PARA PLANTA BAIXA NÍVEL 89,250, VER DES. N.° B–074–000–92–5–XX–0046.
3–PARA CORTES CC', DD', DET DA CAIXA DE PASSAGEM E DET TAMPAS, VER DES. N°B–074–000–92–5–XX–0048.
4–PARA TUBULAÇÕES EXTERNAS, VER DES. N° VER DES. N°B–074–000–92–5–XX–0005 E 0006
5–PARA URBANIZAÇÃO, VER DES. N° VER DES. N°B–074–000–92–5–XX–0001.

LEGENDA:

L.M. – LISTA DE MATERIAL
E.L. – ELEVAÇÃO
C.T – COTA DE TOPO
C.F. – COTA DE FUNDO
G.I – COTA DA GERATRIZ INFERIOR DO TUBO
N.A. – NÍVEL DE ÁGUA
EL. – ELEVAÇÃO (COTA)
CP. – CAIXA DE PASSAGEM

ESTE DESENHO É PROPRIEDADE DA COMPANHIA ESPIRITO SANTENSE DE SANEAMENTO – CESAN E NÃO PODE SER COPIADO SEM SUA AUTORIZAÇÃO.

NÚMEROS	TÍTULOS
PRINCIPAIS DESENHOS DE REFERÊNCIA	

Nº	LOCAL	DISCRIMINAÇÃO	DES.	DIV.	GER.	DATA
REVISÃO						

CANCELA E SUBSTITUI O DESENHO NÚMERO: ____

CANCELADO E SUBSTITUÍDO PELO DESENHO NÚMERO: ____

CENTRO DE DOCUMENTAÇÃO
RECEBIDO: __/__/__
Nº DOC.: ____ ASS.: ____
APROVAÇÃO CESAN:
ASS.: ____ MATR.: ____
UNID.: ____ DATA: __/__/__
ESTA APROVAÇÃO NÃO ISENTA A CONTRATADA DE SUAS RESPONSABILIDADES LEGAIS.

EMITENTE: AQUACONSULT consultoria e projetos de engenharia ltda

PROJETADO:	COORDENADOR:
CLARICE MELO GONÇALVES	ANDRÉ STRAUCH SERAFIM
CREA: 11.123/D REGIÃO: ES	CREA: 6.894/D REGIÃO: ES
DESENHO: IVAN AMORIM	Nº DES. PROJETISTA: 096.HS.5.ED.199
DATA: 09/05/14	

RESPONSÁVEL TÉCNICO: ALEXANDRE JOSÉ SERAFIM
CREA: 961/D REGIÃO: ES ART Nº: 08201300082653 DATA: 22/01/2013

EMISSÃO CESAN	DATAS
PROJETADO:	
CREA:	
DESENHADO:	
VERIFICADO: ENGª CARINA DA ROSS REZENDE	
DIVISÃO: ENGª CARINA DA ROSS REZENDE	
GERÊNCIA: ENGª DOUGLAS OLIVEIRA COUZI	

CESAN

MUNICÍPIO: CASTELO | DISTRITO: SEDE | BAIRRO:

NOME DO EMPREENDIMENTO: AMPLIAÇÃO E MELHORIA DO SISTEMA DE ESGOTAMENTO SANITÁRIO DE CASTELO – SEDE

TÍTULO: ESTAÇÃO DE TRATAMENTO DE ESGOTO – ETE
PROJETO HIDRÁULICO
LEITO DE SECAGEM PROJETADO
VISTA SUPERIOR, CORTES AA' E BB'

ESCALA:	FOLHA:	Nº CESAN	REV:
INDICADA	02 / 03	B–074–000–92–5–XX–0047	00