

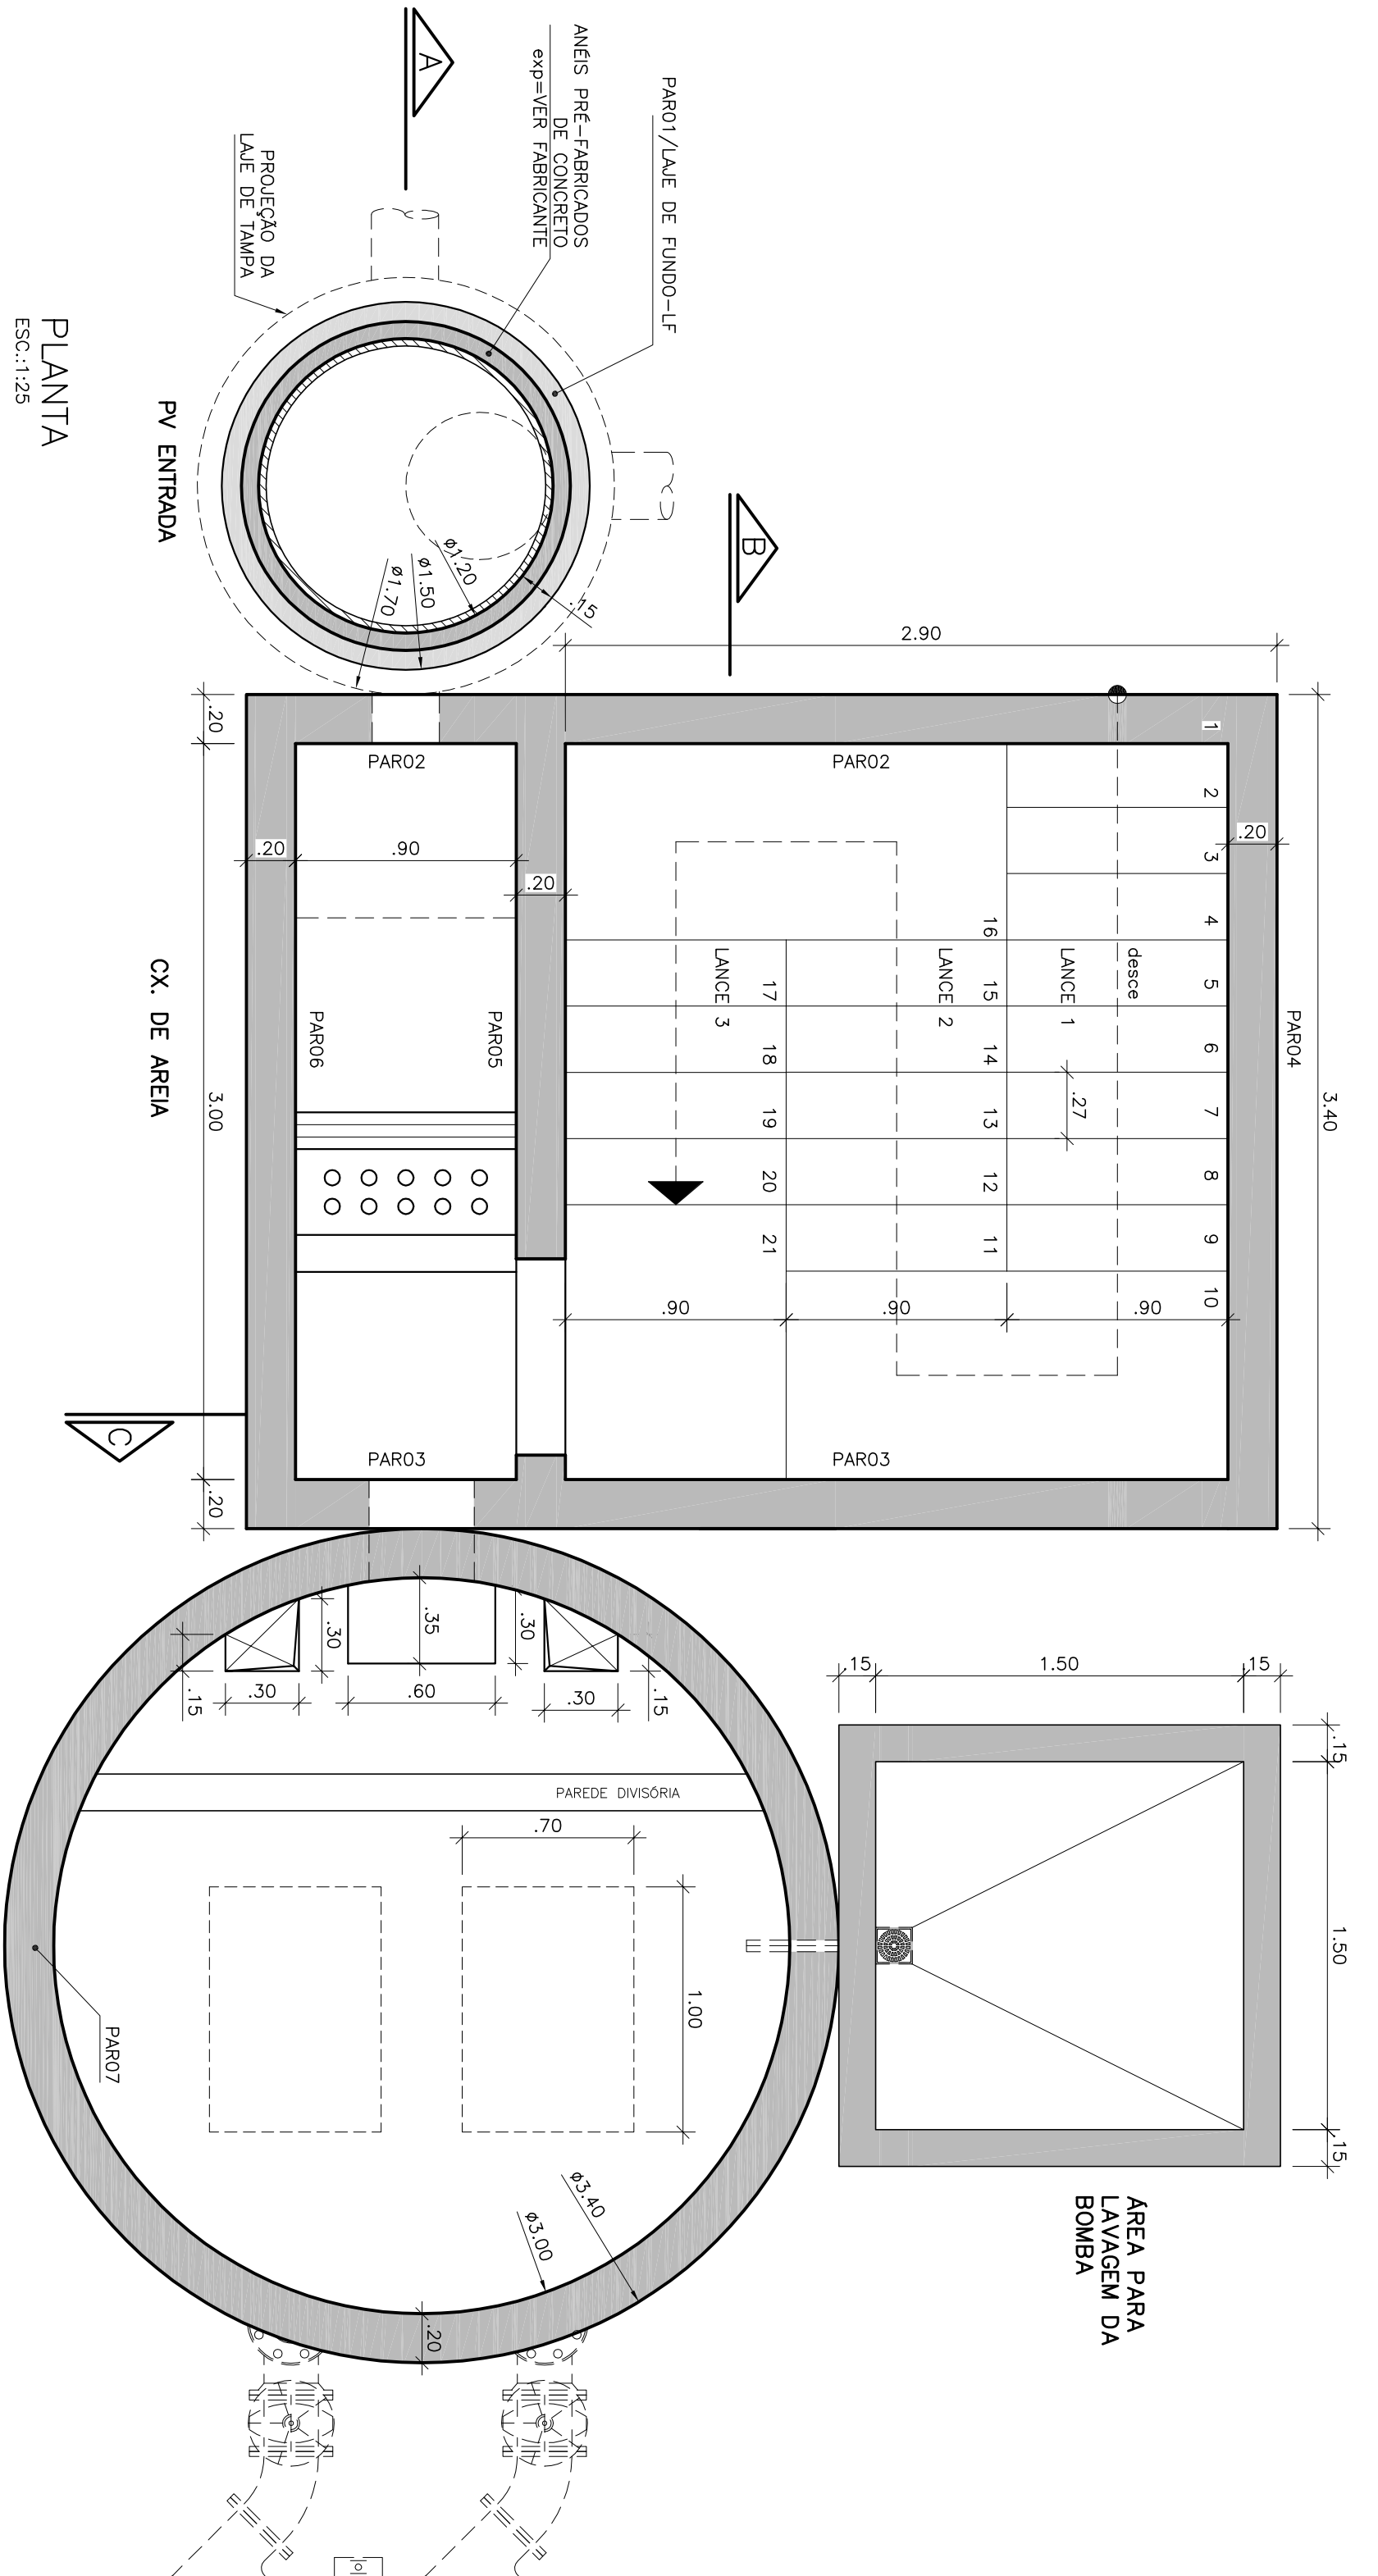
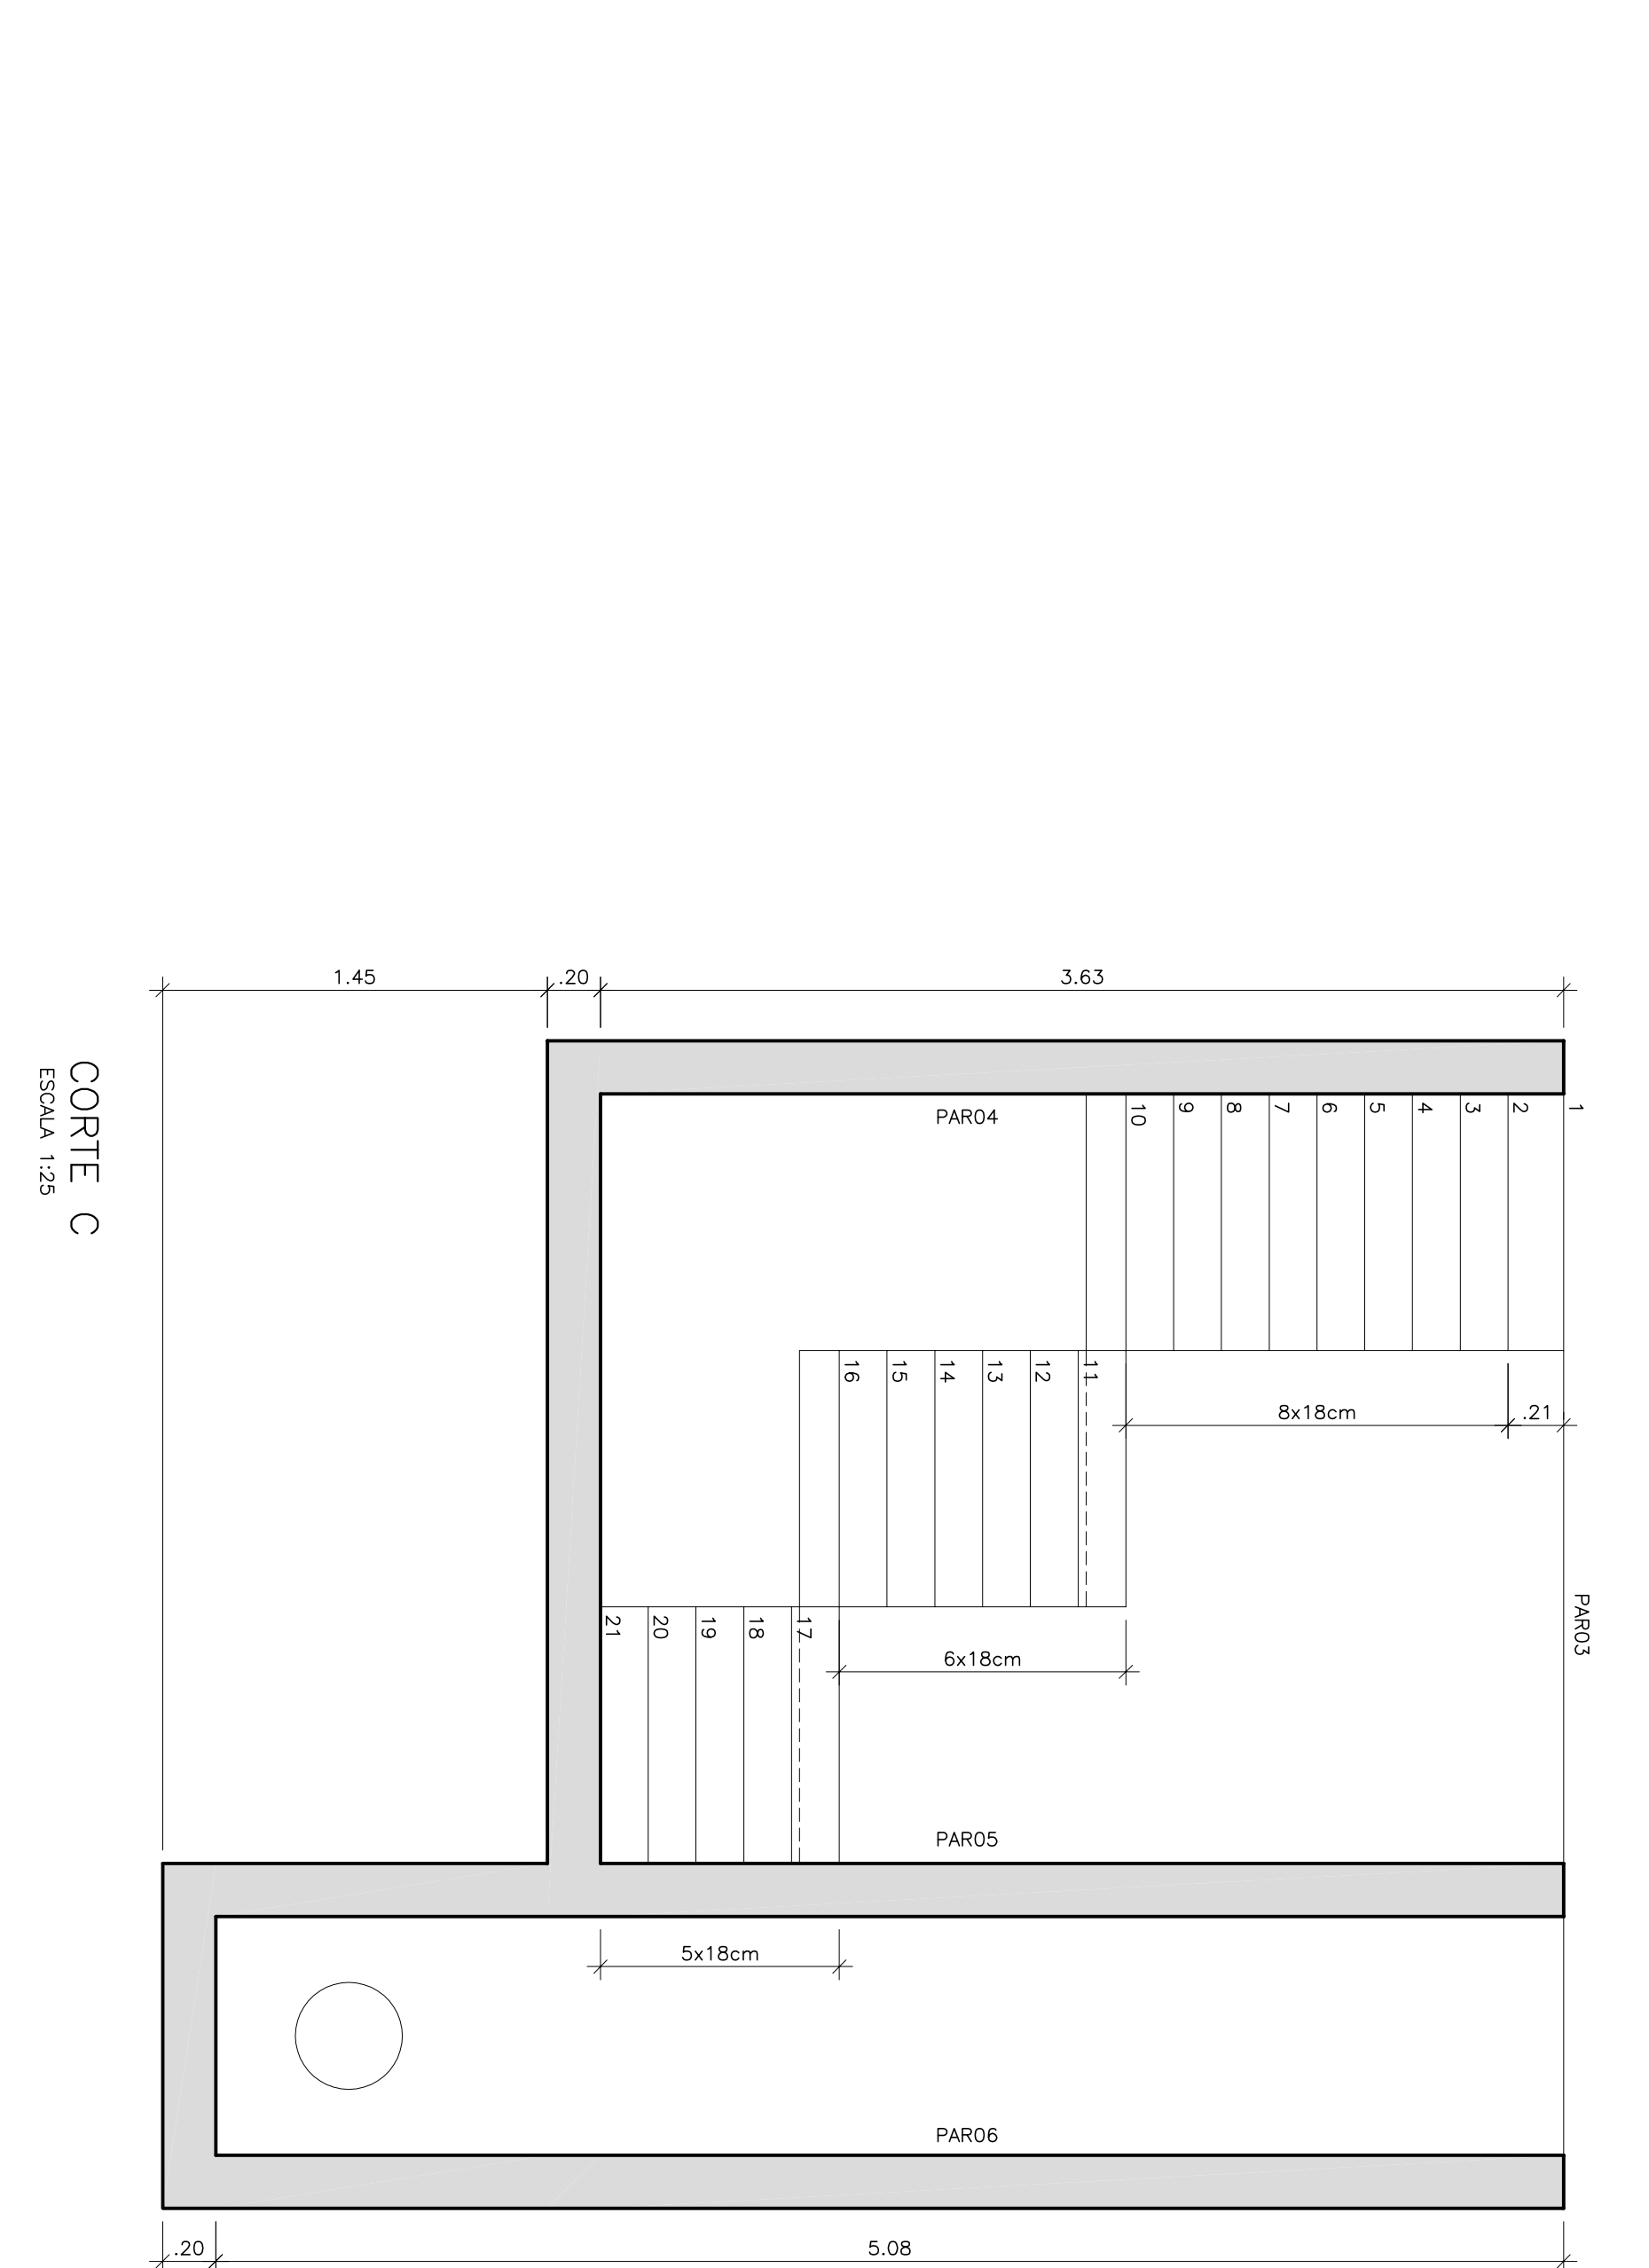


ESP.	1	07	0,1
COR	2	07	0,2
	3	07	0,3
	4	07	0,4
	5	07	0,5
	6	07	0,6
	7	07	0,7
	8	07	0,8
	9	07	0,15
	10	140	0,15
	162	162	0,15

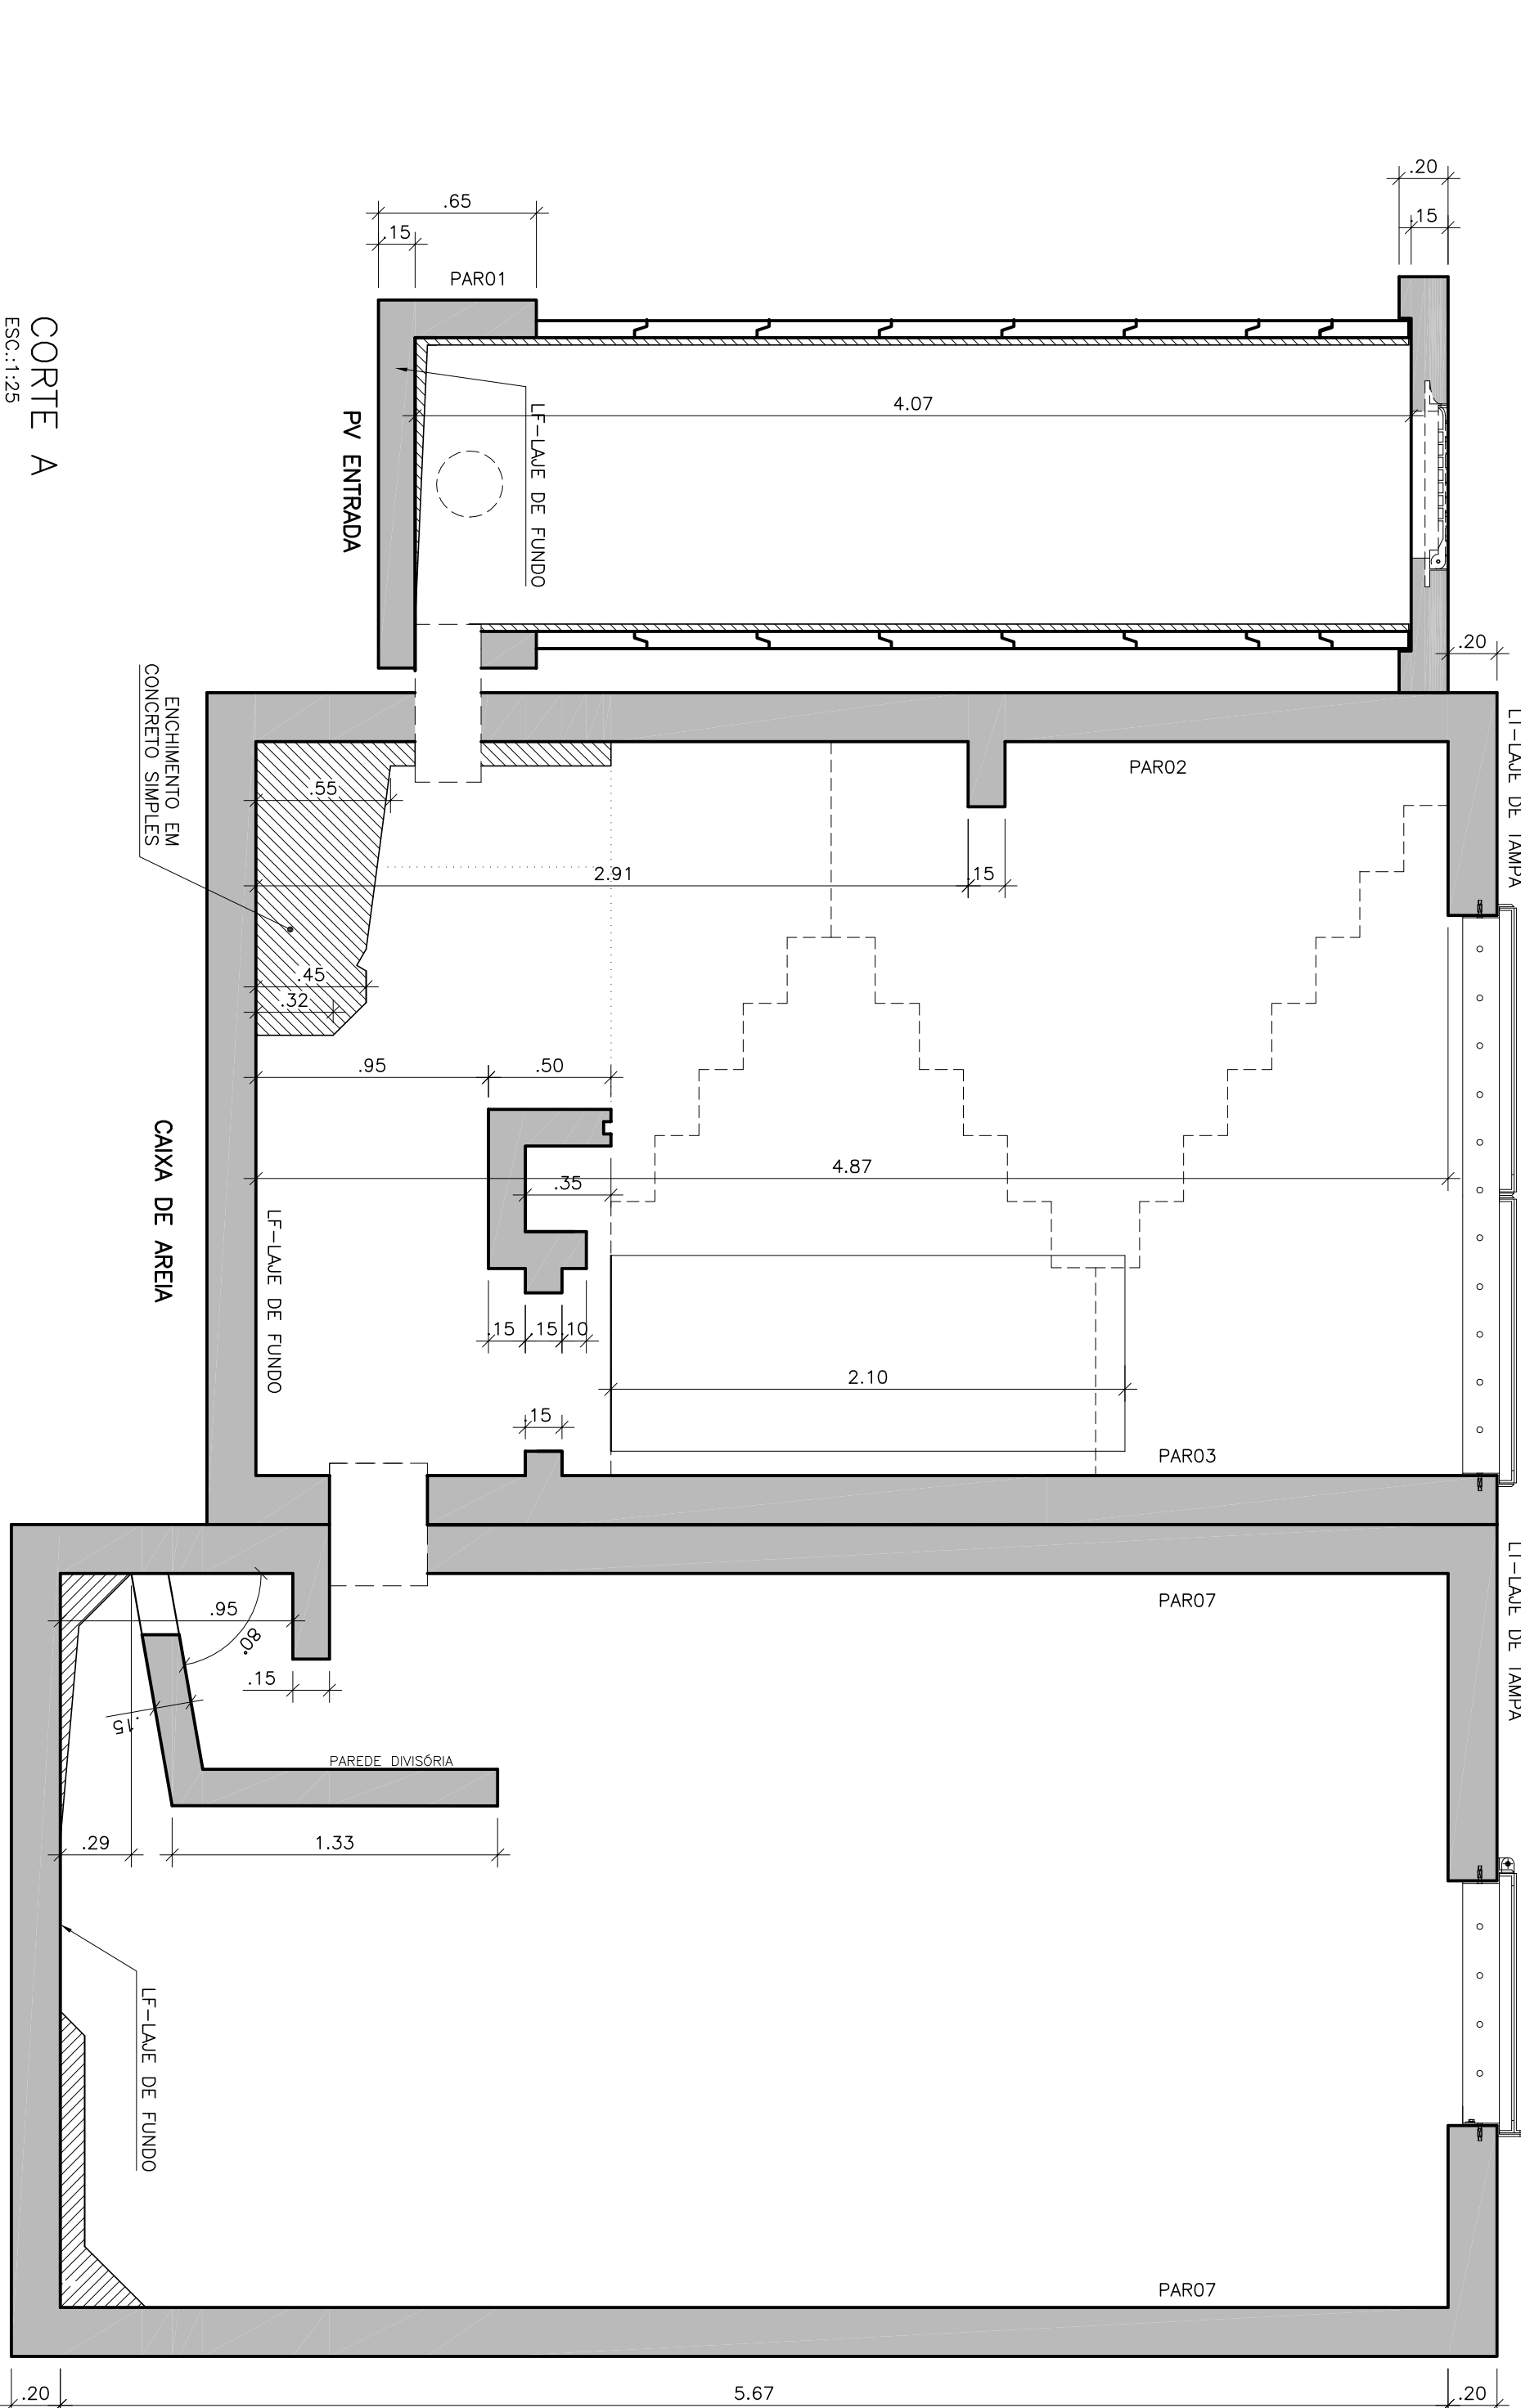

QUADROS DE QUANTITATIVOS	
ÁREA E VOLUME - PV DE ENTRADA	
FORMA	2,5 M²
CONCRETO	1,4 M³
ÁREA E VOLUME - CX. DE AREIA	
FORMA	111,3 M²
CONCRETO	21,2 M³
ÁREAS E VOLUMES - POÇO DE SUÇÃO	
FORMA	128,81 M²
CONCRETO	21,46 M³

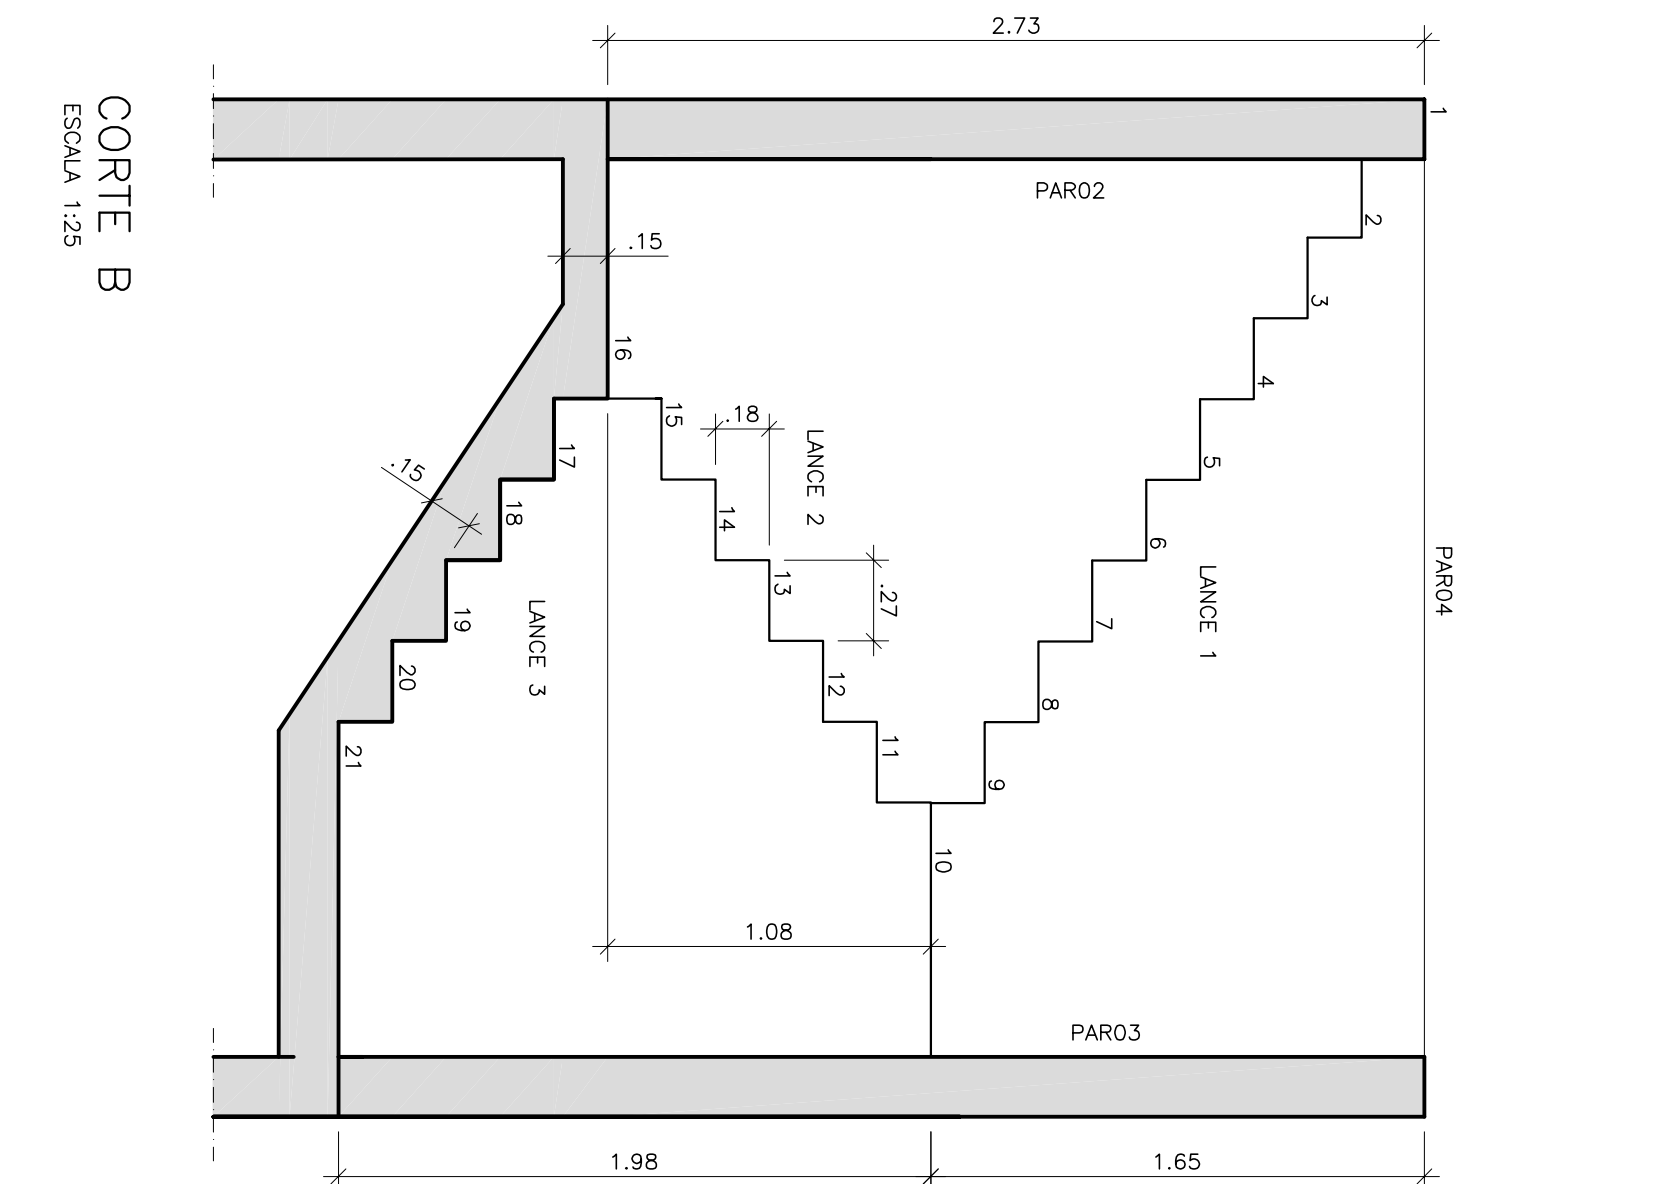

ESTE DESENHO É PROPRIEDADE DA
COMPANHIA ESPÍRITO SANTENSE DE
SANEAMENTO - CESAN E NÃO PODE
SER COPIADO SEM SUA AUTORIZAÇÃO.

NUMEROS	TITULOS	Nº	LOCAL	DISCRIMINAÇÃO	REVISÃO	DES.	DIV.	GFR.	DATA
PRINCIPAIS DESINHOS DE REFERÊNCIA									

CANCELAR E SUBSTITUIR O DESENHO NÚMERO:	
--------------------------------------------	--

CENTRO DE DOCUMENTAÇÃO	
RECEBIDO: / /	ASS: / /
Nº DOC: / /	ASS: / /
APPROVAÇÃO CESAN:	
ASS: / /	MATR: / /
CANCELADO E SUBSTITUIR PELO DESENHO NÚMERO:	
UNID: / /	DATA: / /
ESTA APROVAÇÃO NÃO SERÁ A CONTRAÍDA DE SUAS RESPONSABILIDADES LEGAIS.	

EMITENTE:	
PROJETADO:	COORDENADOR:
CREA: ES-8200/D	CREA: / /
DESENHADO:	REGIÃO: / /
VERIFICADO:	Nº DES. PROJETISTA:
DIVISÃO:	DATA: / /
GERÊNCIA:	RESPONSÁVEL TÉCNICO: / /
CREA: / /	REGIÃO: / /
ART N°: / /	DATA: / /

EMISSÃO CESAN	
PROJETADO:	DATA:
CREA: ES-8200/D	04/2018
DESENHADO:	04/2018
VERIFICADO:	04/2018
DIVISÃO:	04/2018
GERÊNCIA:	04/2018

MUNICÍPIO: CASTELO	DISTRITO: SEDE	BAIRRO:
NOME DO EMPREENDIMENTO: AMPLIAÇÃO E MELHORIA DO SES DE CASTELO		
TÍTULO: ESTATION ELEVATÓRIA DE ESGOTO BRUTO A - EEBB-A		
PROJETO ESTRUTURAL EEBB-A		
FORMA - PLANTA BAIXA, CORTES E QUANTITATIVOS DE FORMA E CONCRETO		
ESCALA: INDICADA	FOLHA: 01/09	Nº CESAN: C-074-000-91-4-XX-0001
REV: 00		

