CONFIGURAÇÃO DE PENAS P/ PLOTAGEM

COR		ESP.
1	07	0,1
2	07	0,2
3	07	0,3
4	07	0,4
5	07	0,5
6	07	0,6
7	07	0,25
8	07	0,09
9	07	0,15
140	140	0,15
162	162	0,15

POÇO DE SUCÇÃO

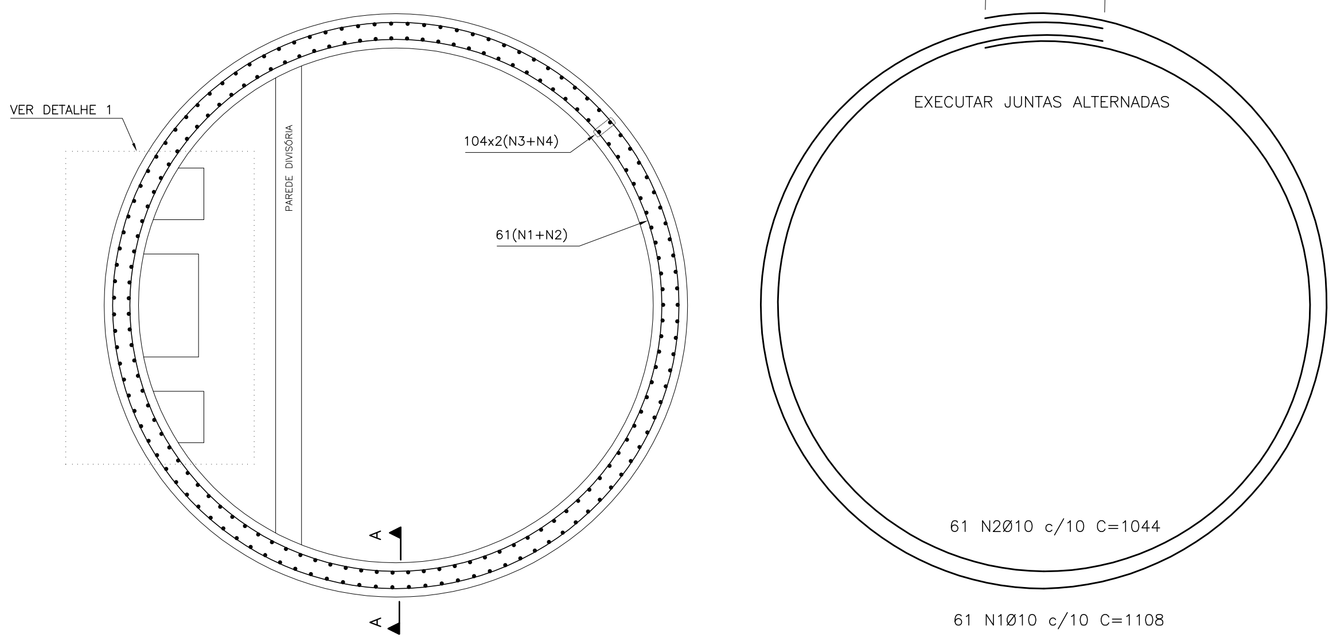

PAR07–PLANTA
ESCALA 1/25

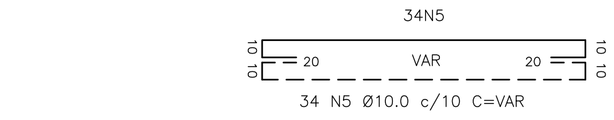

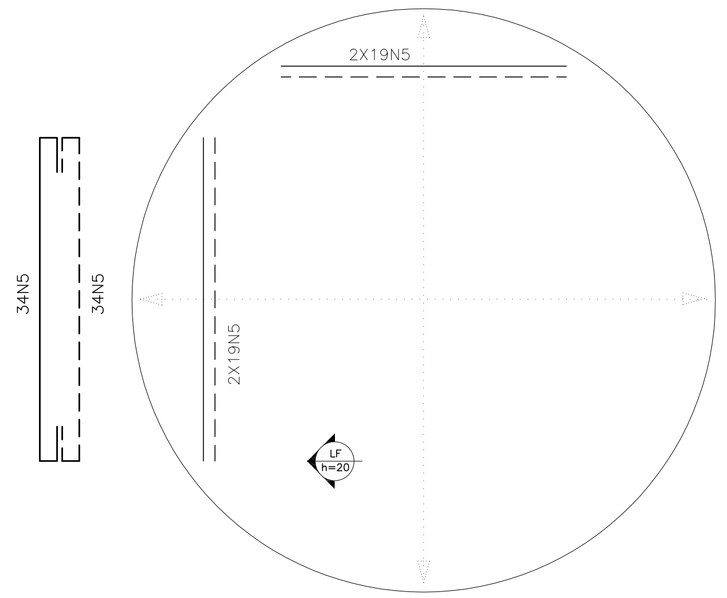

LAJE DE FUNDO–POÇO DE SUCÇÃO

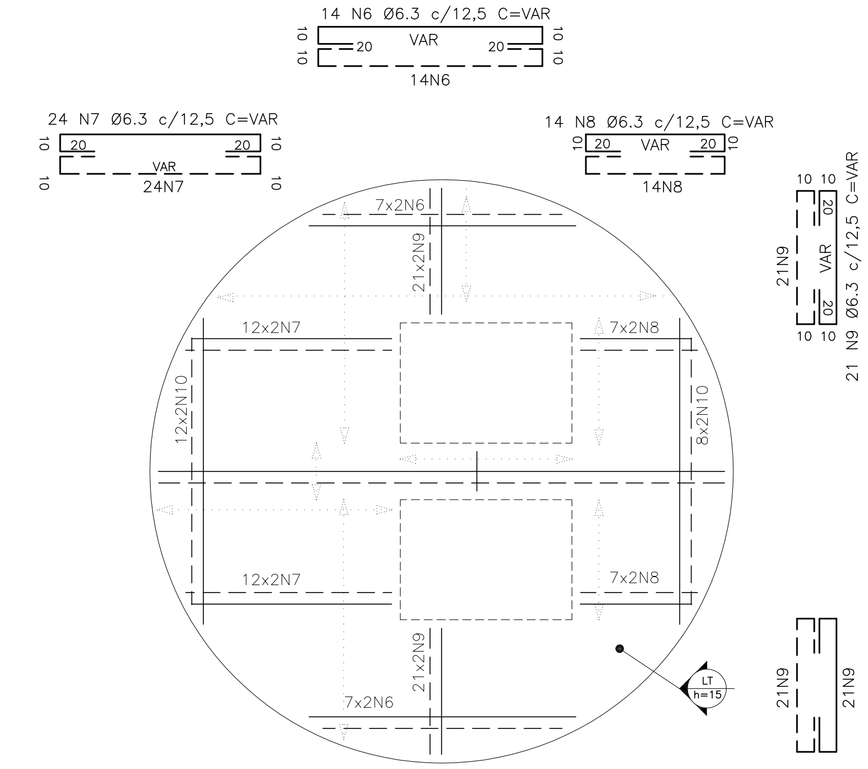

LAJE DE TAMPA–POÇO DE SUCÇÃO
ESCALA 1/25

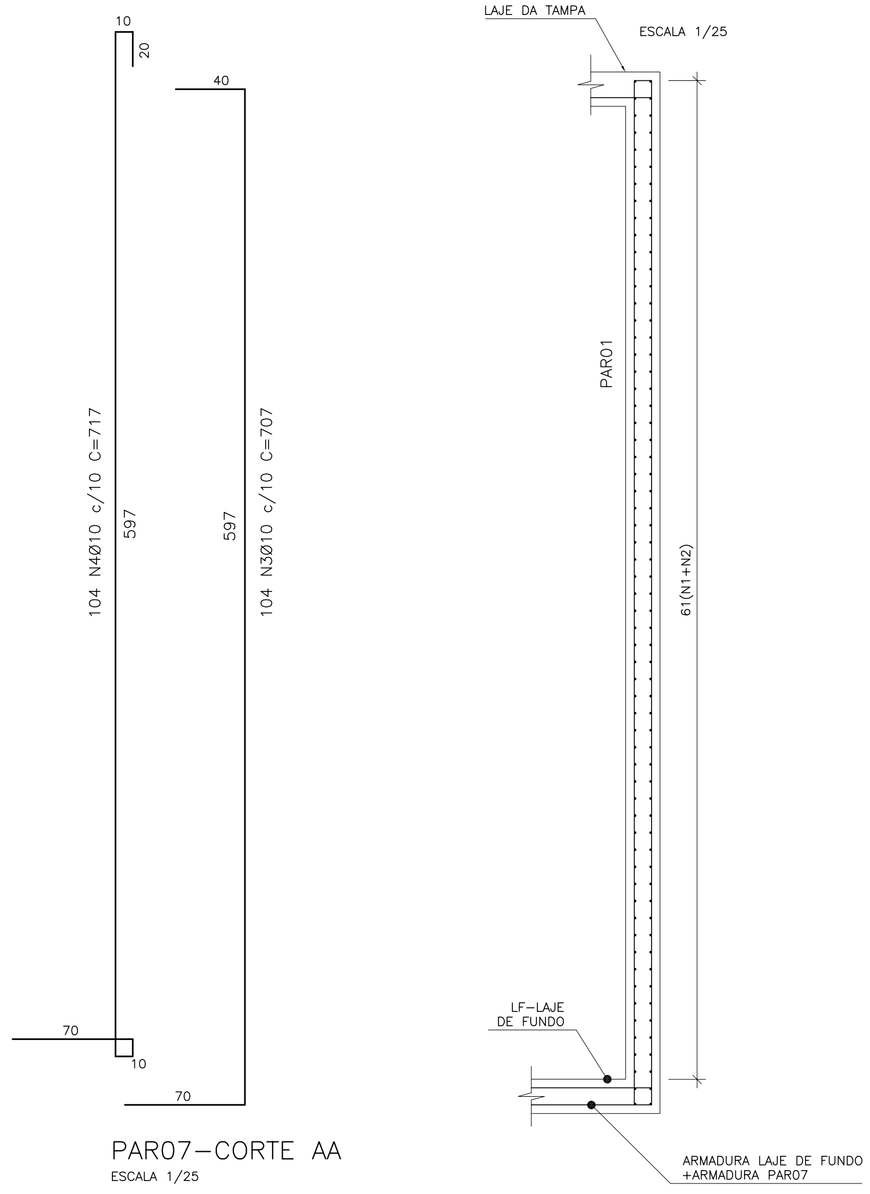

PAR07–CORTE AA
ESCALA 1/25

QUADRO DE AÇO - POÇO DE SUCÇÃO

N	*ϕ*	*QUANT*	*COMPRIMENTO*	
			UNIT (cm)	*TOTAL (m)*
1	10.0	61	1108	675,88
2	10.0	61	1044	636,84
3	10.0	104	707	735,28
4	10.0	104	717	745,68
5	10.0	136	VAR	530,40
6	6.3	28	VAR	88,20
7	6.3	48	VAR	96,00
8	6.3	28	VAR	40,32
9	6.3	84	VAR	112,56
10	6.3	40	VAR	95,20
11	8.0	22	353	77,66
12	6.3	6	166	9,96
13	6.3	6	181	10,86
14	6.3	10	80	8,00
15	8.0	22	VAR	63,80
16	8.0	22	VAR	61,60
17	8.0	18	VAR	48,60

RESUMO DE AÇO - POÇO DE SUCÇÃO

AÇO	*Ø (mm)*	*Total (m)*	*Peso (kg)*
CA-50	6.3	461,10	112,97
CA-50	8.0	251,66	99,41
CA-50	10.0	3324,08	2050,96
	TOTAL		*2263,33*
	TOTAL+10%		*2489,67*

DETALHE 1
ESCALA 1/25

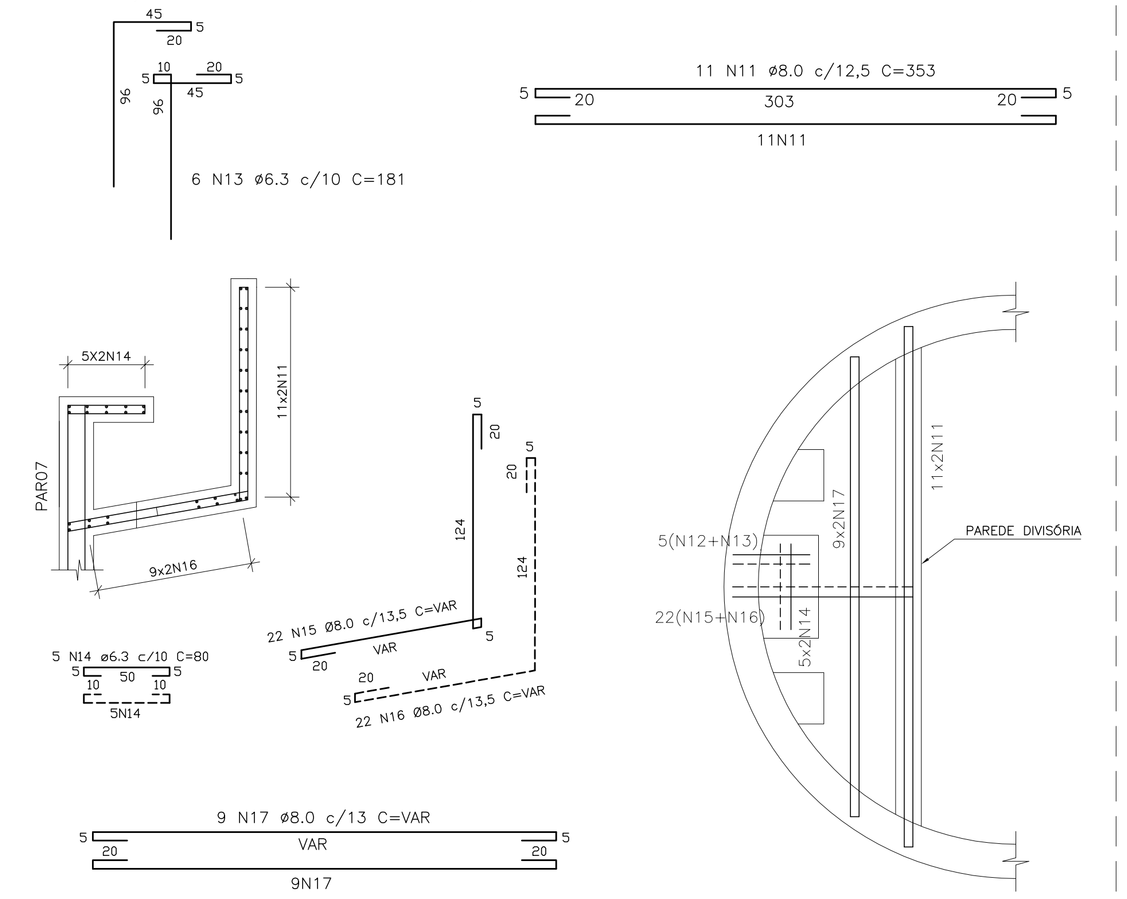

ESTE DESENHO É PROPRIEDADE DA COMPANHIA ESPÍRITO SANTENSE DE SANEAMENTO – CESAN E NÃO PODE SER COPIADO SEM SUA AUTORIZAÇÃO.

NÚMEROS	TÍTULOS
PRINCIPAIS DESENHOS DE REFERÊNCIA	

Nº	LOCAL	DISCRIMINAÇÃO	DES.	DIV.	GER.	DATA
REVISÃO						

CANCELA E SUBSTITUI O DESENHO NÚMERO:

CANCELADO E SUBSTITUÍDO PELO DESENHO NÚMERO:

CENTRO DE DOCUMENTAÇÃO
RECEBIDO: __/__/__
Nº DOC.: _____ ASS.: _____
APROVAÇÃO CESAN:
ASS.: _____ MATR.: _____
UNID.: _____ DATA: __/__/__
ESTA APROVAÇÃO NÃO ISENTA A CONTRATADA DE SUAS RESPONSABILIDADES LEGAIS.

EMITENTE:
PROJETADO: _____ COORDENADOR: _____
CREA: _____ REGIÃO: ___ CREA: _____ REGIÃO: ___
DESENHO: _____ Nº DES. PROJETISTA: _____
DATA: __/__/__
RESPONSÁVEL TÉCNICO: _____
CREA: _____ REGIÃO: ___ ART Nº: _____ DATA: _____

EMISSÃO CESAN	DATAS
PROJETADO: CHRYSTHIAN S. DE ARAUJO	04/2018
CREA: ES-8200/D	
DESENHADO: CHRYSTHIAN S. DE ARAUJO	04/2018
VERIFICADO: CHRYSTHIAN S. DE ARAUJO	04/2018
DIVISÃO: E-DPE CARINA DA ROSS REZENDE	04/2018
GERÊNCIA: E-GPP NESTOR ALCIDES GORZA JÚNIOR	04/2018

CESAN

MUNICÍPIO: CASTELO | DISTRITO: SEDE | BAIRRO:

NOME DO EMPREENDIMENTO: AMPLIAÇÃO E MELHORIA DO SES DE CASTELO

TÍTULO: ESTAÇÃO ELEVATÓRIA DE ESGOTO BRUTO A – EEEB–A
PROJETO ESTRUTURAL EEEB–A
ARMAÇÃO DO POÇO DE SUCÇÃO

ESCALA:	FOLHA:	Nº CESAN	REV:
INDICADA	02/09	C–074–000–91–4–XX–0002	00