



PAR4=PAR6-30x660 (2x)

ESC: 1:50

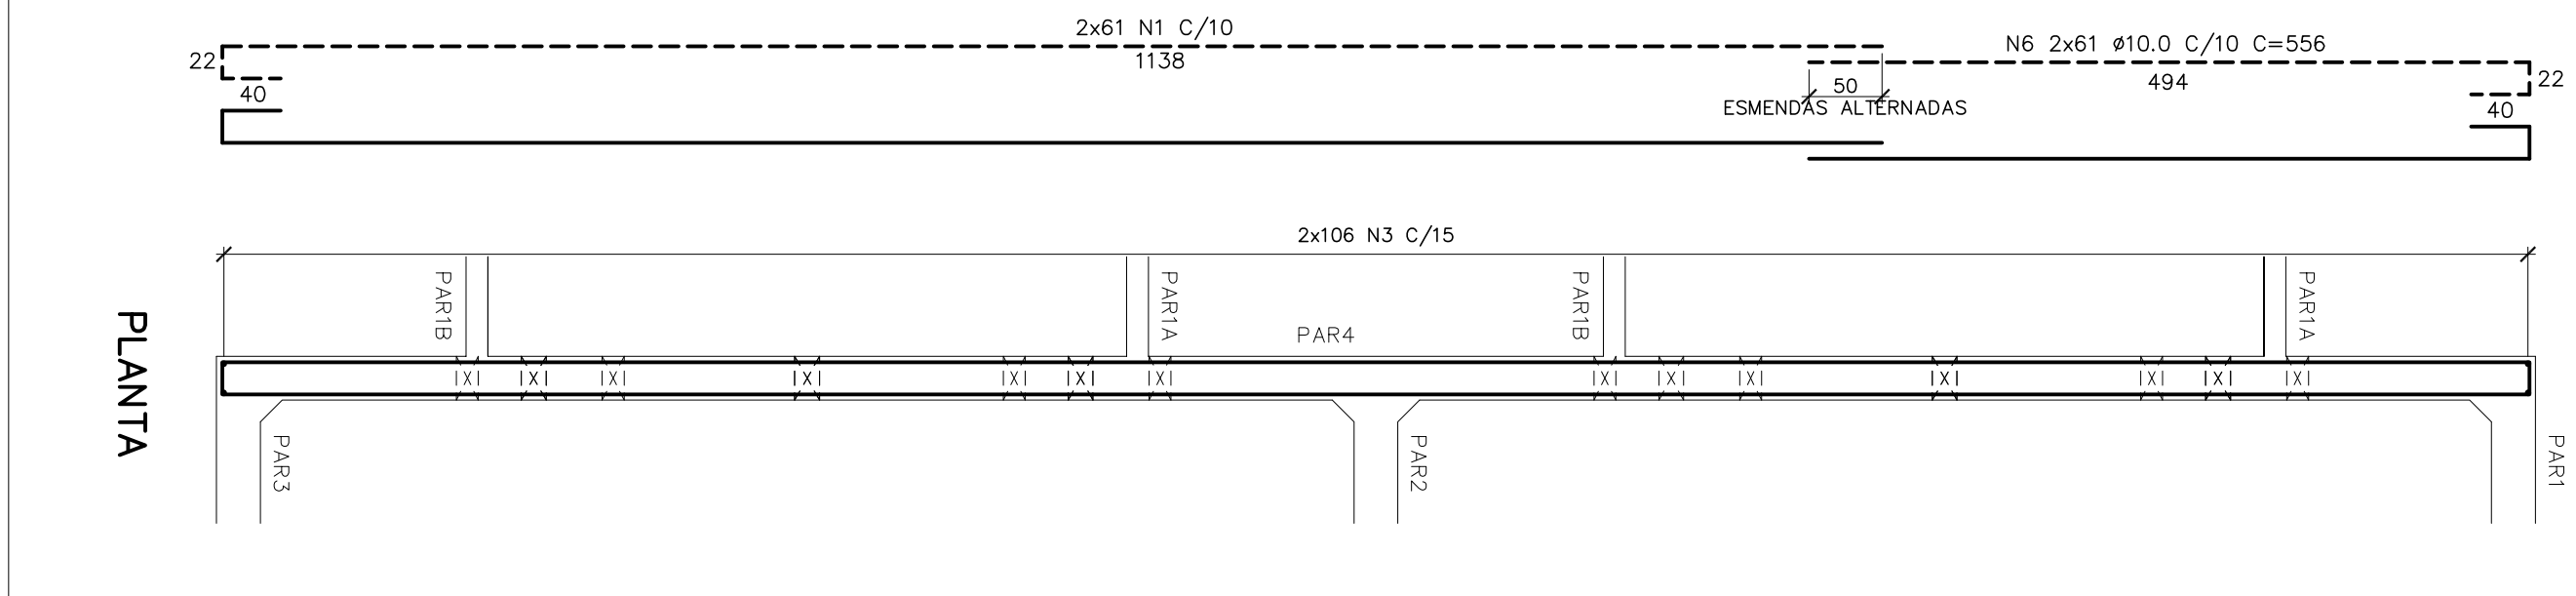


VISTA

OBS.: AJUSTAR CONVENIENTEMENTE A FERRAGEM ONDE INTERFERIR COM ABERTURAS

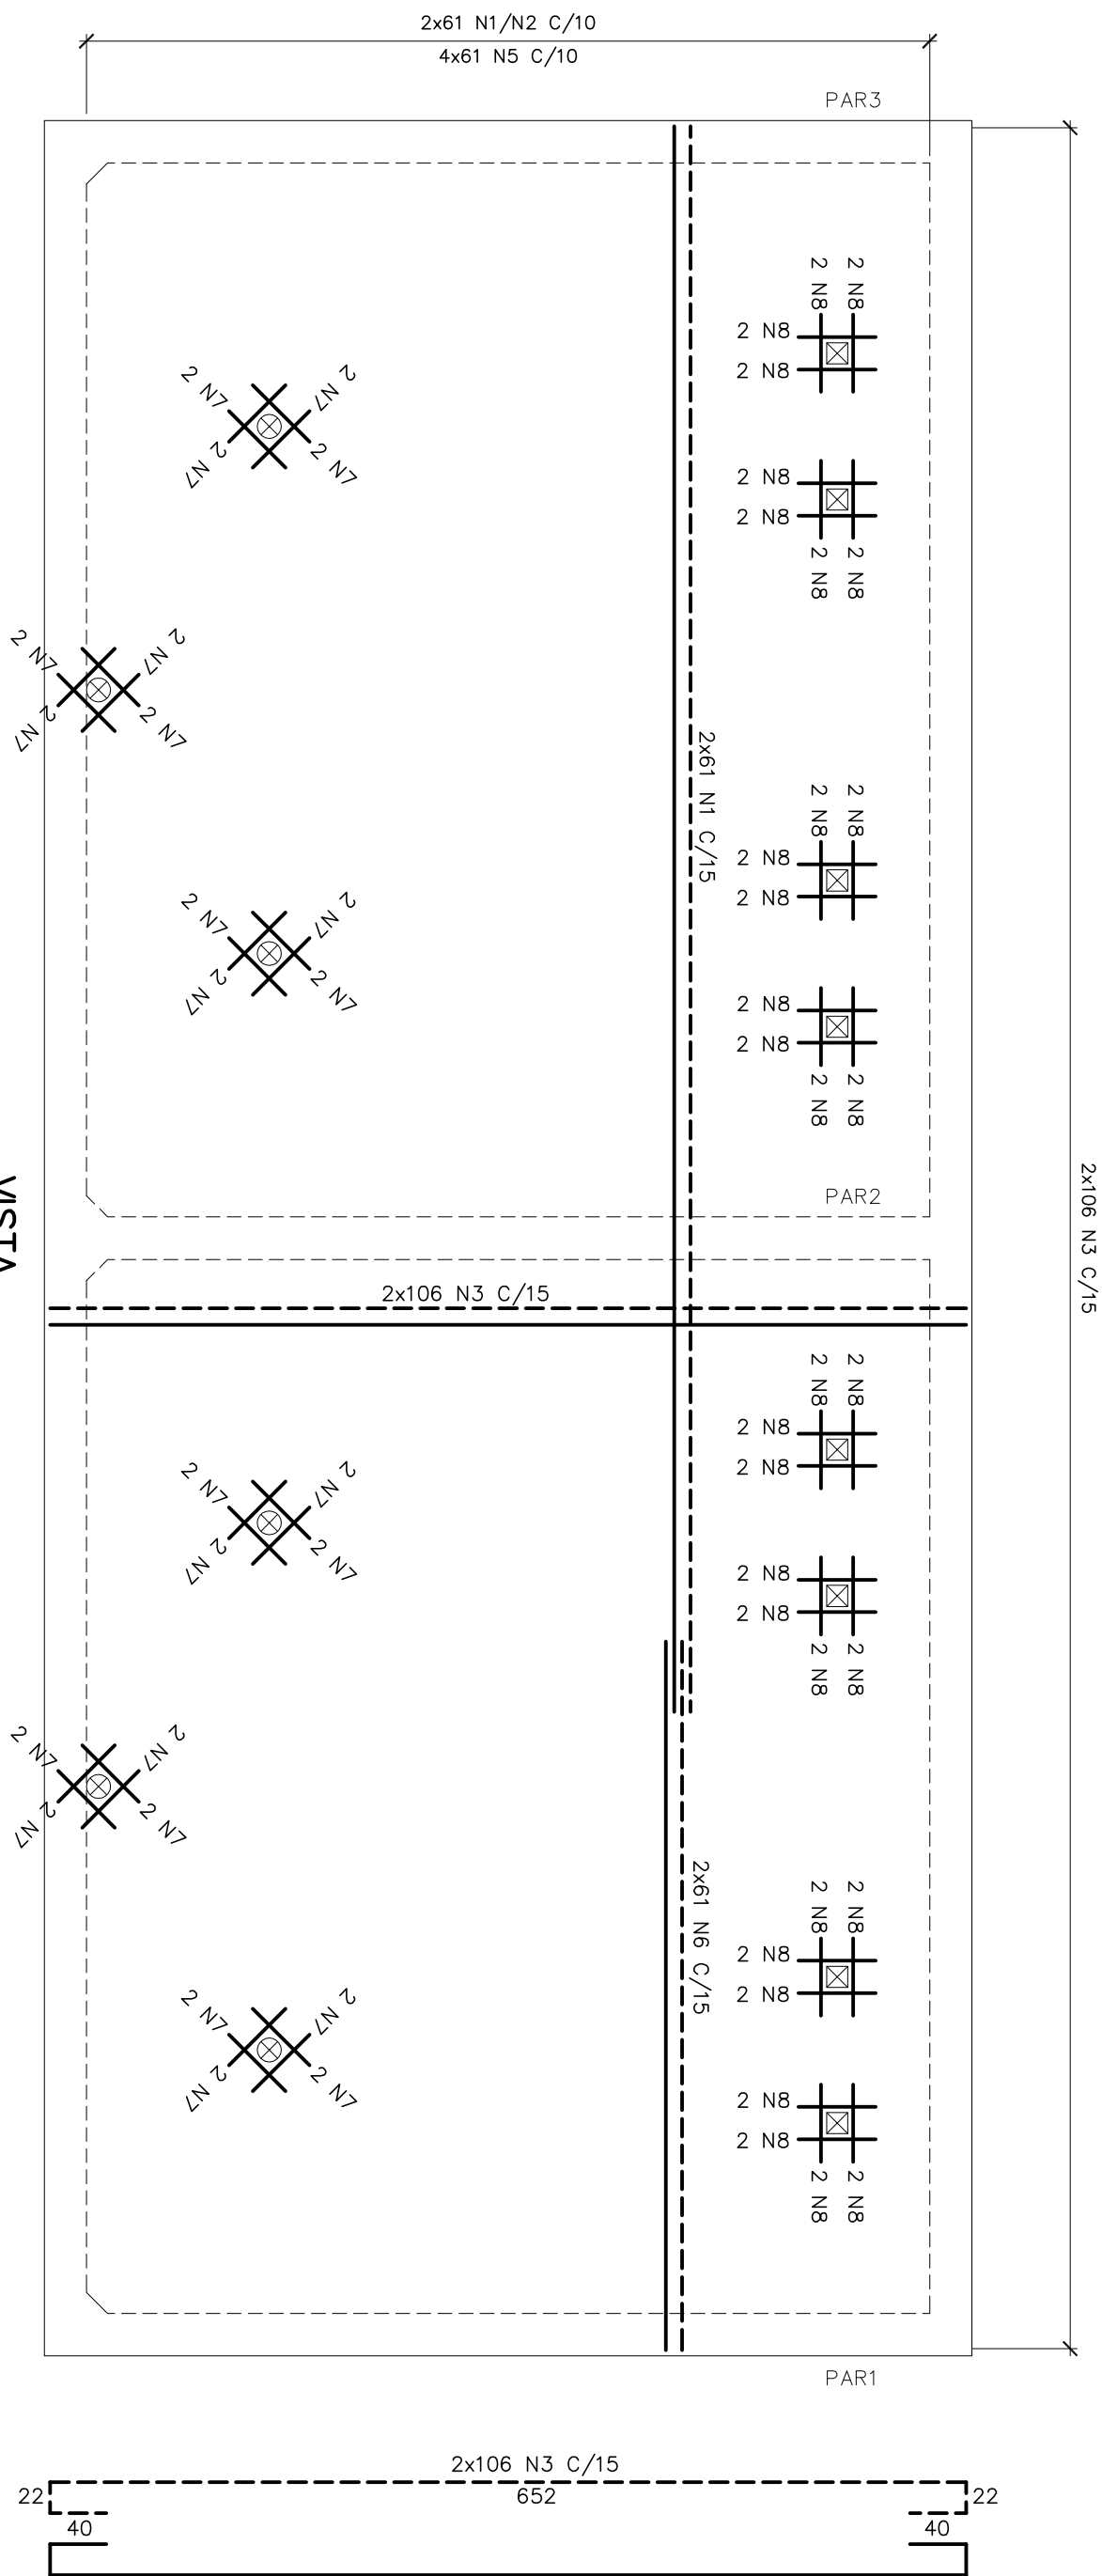


PAR5-30x660 (1x)

ESC.: 1:50

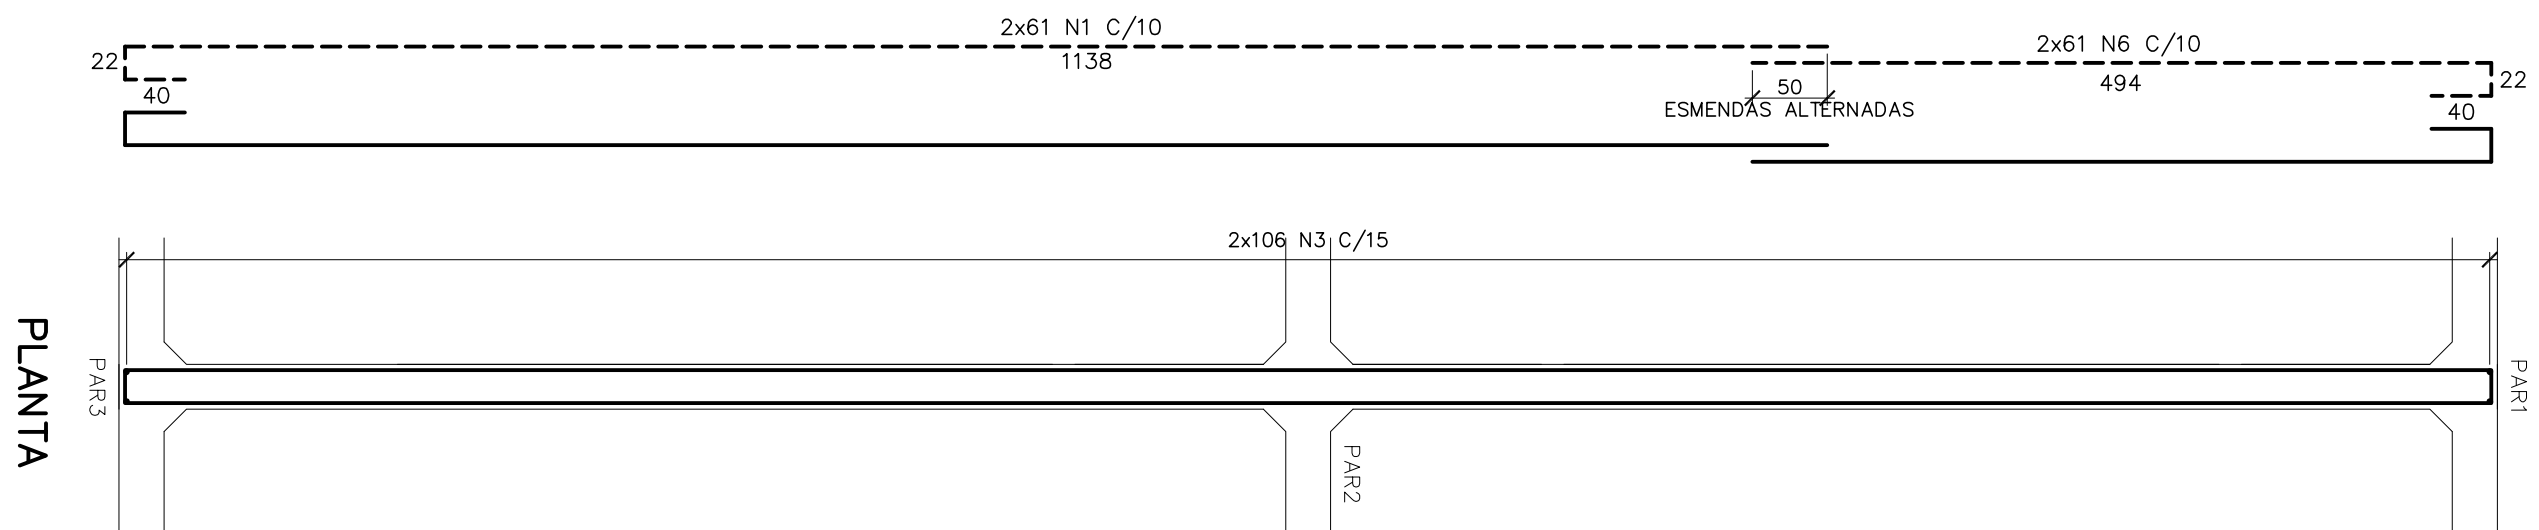

SIMBOLOGIA:

RAOS (r) INTERNOS MÍNIMOS DE CURATURA PARA GANCHOS E ESTRIBOS NBR-6118 (ITEM 6.3.4.1)		
BITOLA Ø	CA-50	CA-60
< 20mm	2.5 Ø	3.0 Ø
> 20mm	4.0 Ø	5.0 Ø
ESTRIBO > 20mm	1.5 Ø	1.5 Ø

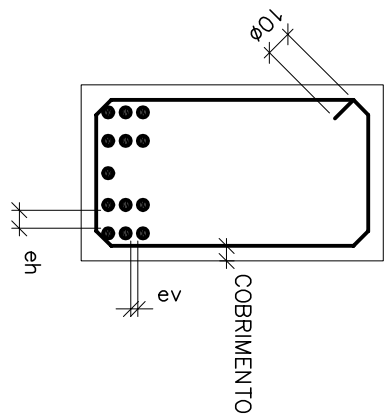

DETALHE "B"

SEM ESC.

0.5 Ø MAX. AGREG

1.2 Ø MAX. AGREG.

DETALHE "A"
SEM ESC.

SEM ESC.

NOTAS:

- 01- COTAS E DIMENSÕES EM CENÍTIEMO E ELEVAÇÕES EM MILÍMETRO, EXCETO ONDE INDICADO.
- 02- CONCRETO ESTRUTURAL: f_{ck} = 30 MPa, concreto magro traço = 10 mpz.
- 03- PARA A CLAREZA DO CONCRETO PREVER SER UTILIZADA LÂMINA D'ÁGUA OU LONA (MANTE BEM) ENCRUQUADA, ADOTAR A CLAREZA QUÍMICA E PROTEÇÃO CONTRA O VENTO IMEDIATAMENTE APÓS O PERÍODO DE FREGA.
- 04- AS FORMAS E ENCRUQUECIMENTOS DEVERÃO SER DIMENSIONADOS E EXECUTADOS DE ACORDO COM AS RECOMENDAÇÕES DA ABNT NBR 11920, 11921, 11922, 124

[illegible]

O DESENHO NÚMERO:

CANCELADO E SUBSTITUÍDO PELO DESENHO NÚMERO: _____

CENTRO DE DOCUMENTAÇÃO

CENTRO DE DOCUMENTAÇÃO

RECEBIDO: ____ / ____ / ____

Nº DOC.: ____ ASS.: ____

APPROVAÇÃO CESAN:

ASS.: ____ MATR.: ____

UNID.: ____ DATA: ____ / ____ / ____

ESTA APROVAÇÃO NÃO SERVA DE CONTRAPROVA
DE SUAS RESPONSABILIDADES LEGAIS.

EMITENTE:

<p>EMITENTE:</p> <p>ENERSOL</p> <p>ENERSOL O ENGENHARIA LTDA</p> <p>Rua Alameda, 210 - Bairro São Francisco</p> <p>Belo Horizonte - Minas Gerais</p> <p>CNPJ nº 06.917.155/0001-00</p>	
<p>PROJETO:</p> <p>USFRR - LINHAS BERTSA</p>	<p>COORDENADOR:</p> <p>JOÃO JOSÉ RODRIGUES DE OLIVEIRA</p>
<p>CREA: 749/02 REGIÃO: ES</p>	<p>CREA: 1.694/02 REGIÃO: MG</p>
<p>DESENHO: ANTONIO MARIAL</p>	<p>Nº DES. PROJETISTA:</p>
<p>DATA: 13 / 06 /2017</p>	<p>SA. PROJETA: IS. DE. 1 - OUT. 0024 A</p>
<p>RESPONSÁVEL TÉCNICO:</p> <p>FABRICA PARA QUANTIA</p> <p>DATA: 48/9/02 REDAÇÃO: DR. ARI N.º 0820/11/0033 DATA: 10/11/2017</p>	

EMISSÃO CESAN

EMISSÃO CESAN	DATAS
PROJETADO: _____ ENGENHEIRO ENGENHARIA TITDA	
CREA: -	
DESENHADO: _____ ENGENHEIRO ENGENHARIA TITDA	-
VERIFICADO: _____ E-OPRE ENR CRISTIAN SANTINO DE ARAUJO	-
DIVISÃO: _____ E-OPRE ENR CARINA DA ROSA REZINDE	-
GERENCIA: _____ E-OPRE ENR NEREA ALDORES ORAZI JUNIOR	-

MUNICÍPIO: CASTELO	DISTRITO: SEDE	BAIRRO: -
NOME DO EMPREENDIMENTO: SISTEMA DE ESGOTAMENTO SANITÁRIO DE CASTELO DA GRANDE VITÓRIA		
TÍTULO: ESTAÇÃO DE TRATAMENTO DE ESGOTO PROJETO ESTRUTURAL - UASB 1ª ETAPA ARMAÇÃO 6/10		
ESCALA: INDICADA	FOLHA: 11/15	Nº CESAN A-074-000-92-4-XX-0078
		REV 00