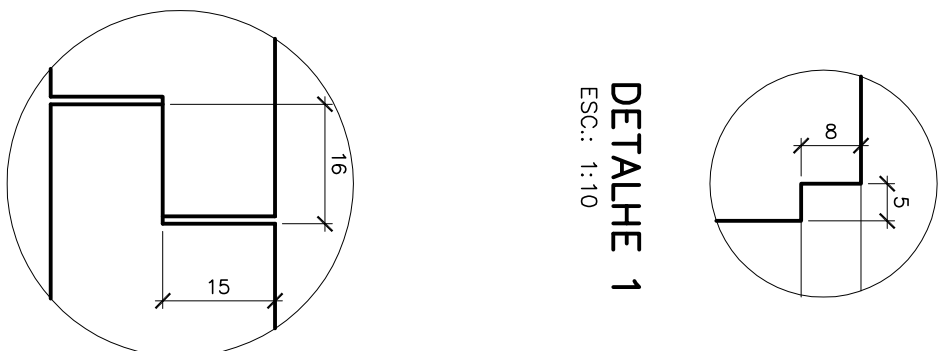
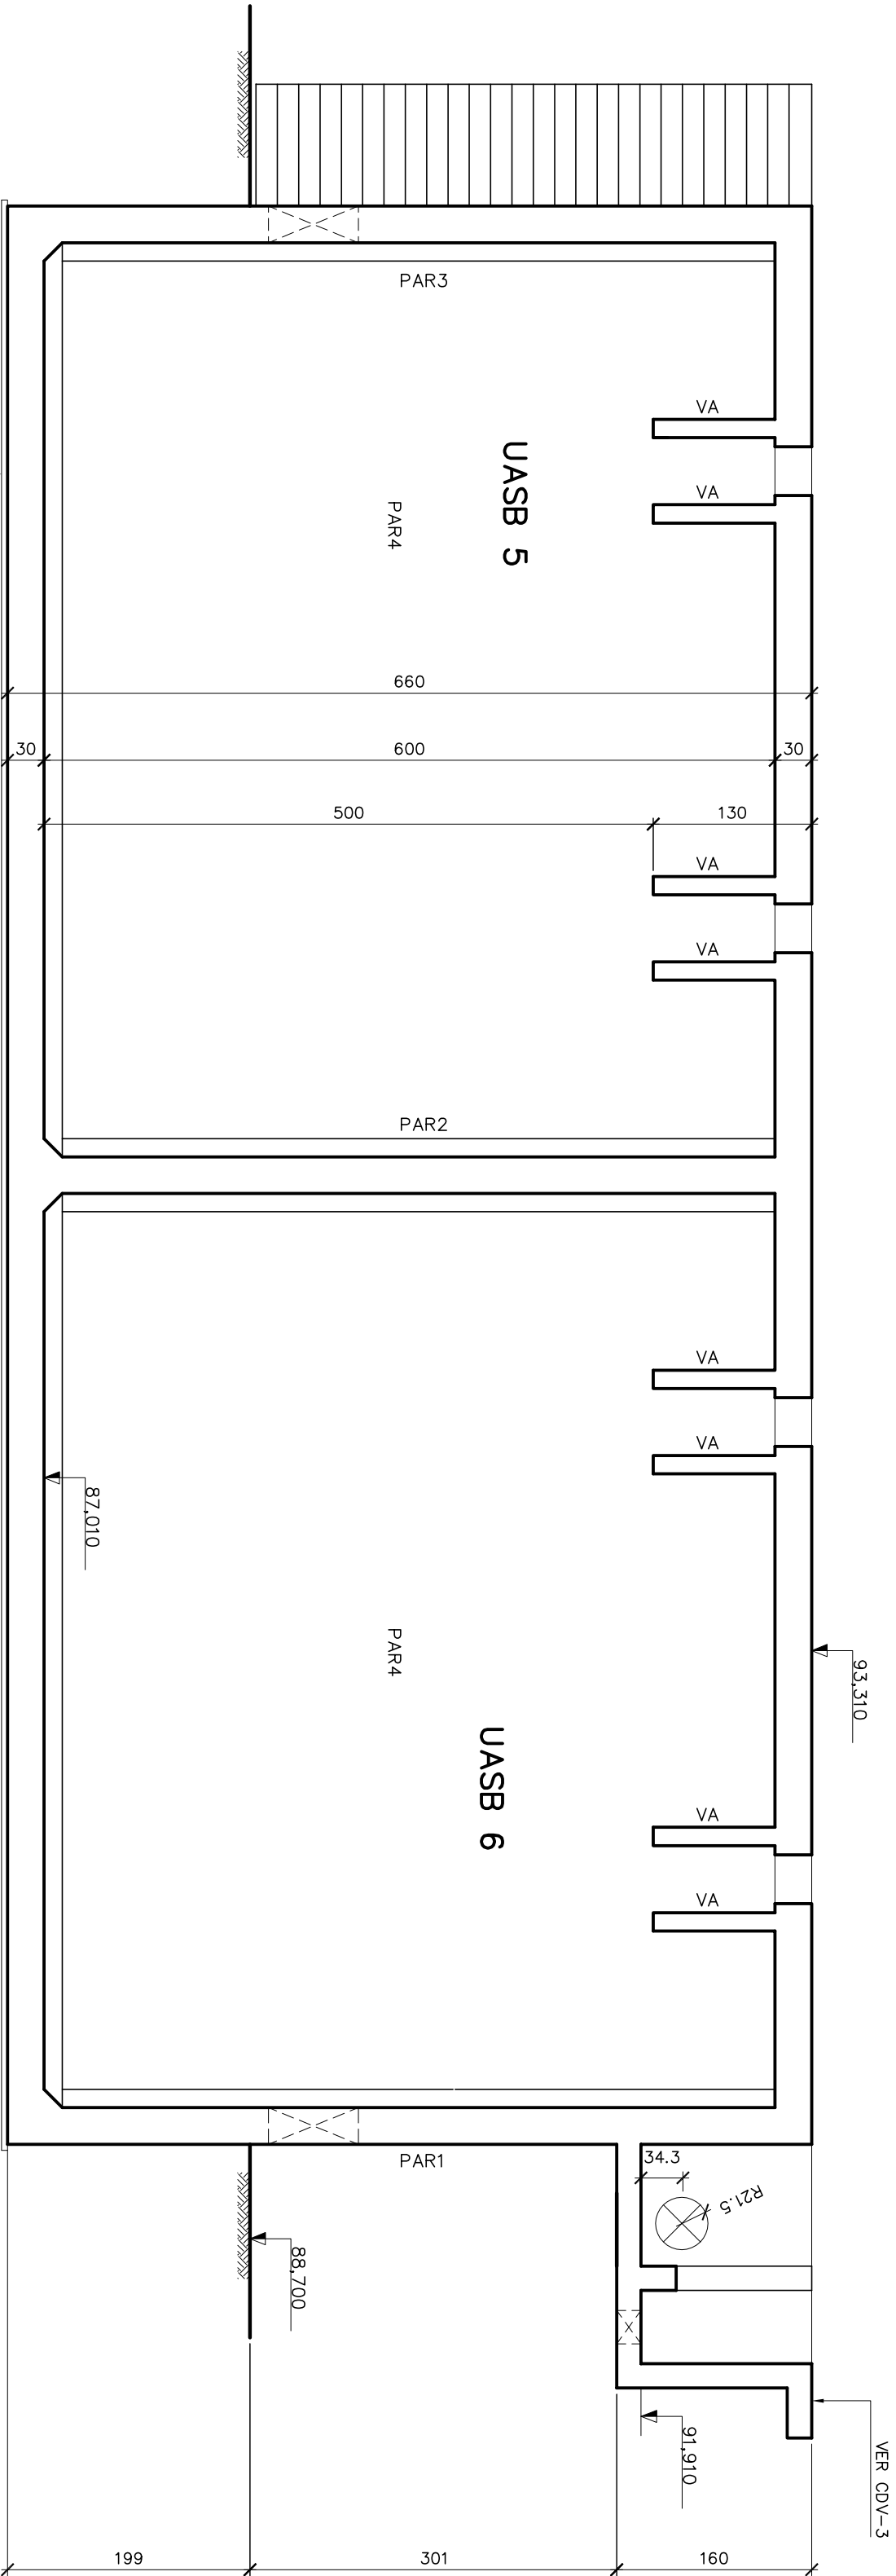
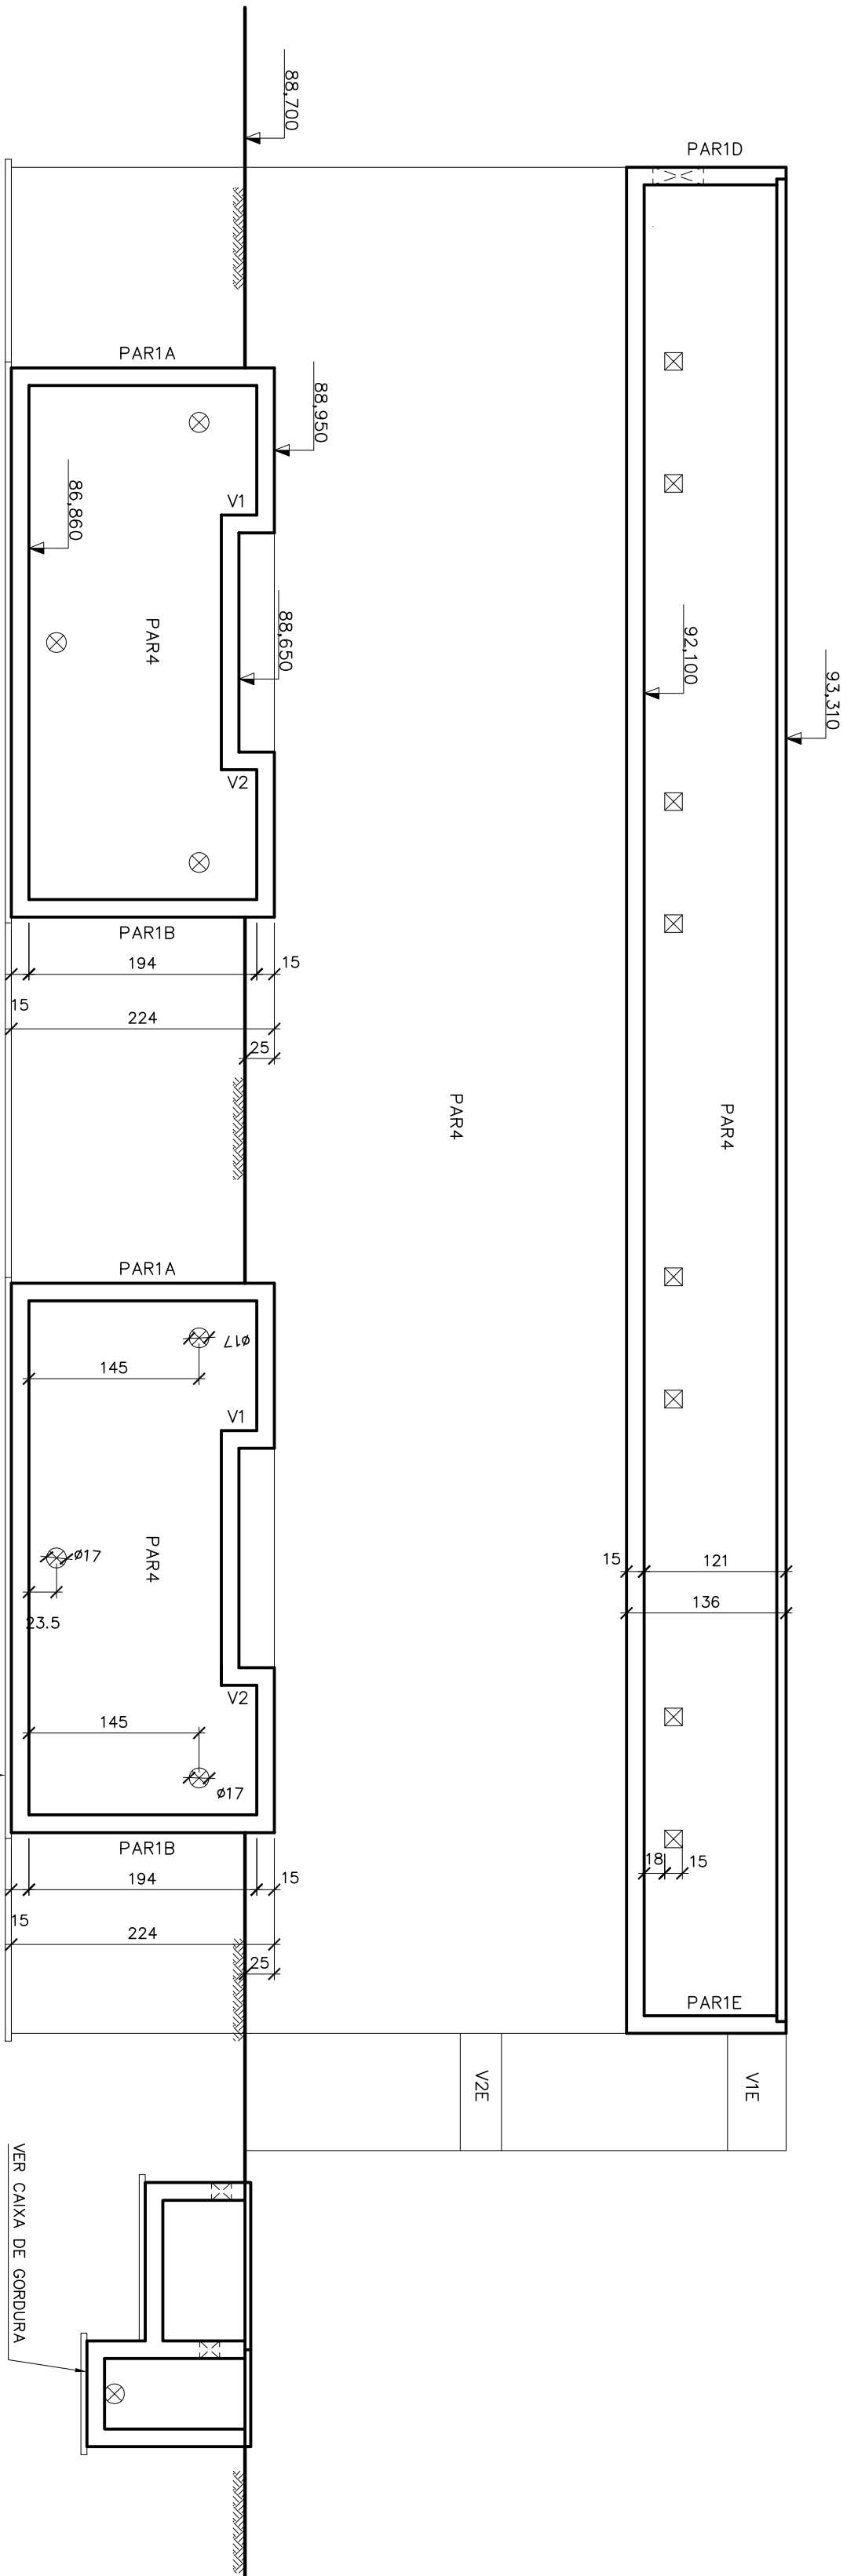
CORTE AA
ESC.: 1:50

DETAILHE 1
ESC.: 1:10

CORTE BB
ESC.: 1:50CORTE CC
ESC.: 1:50

ESTE DESENHO É PROPRIEDADE DA
COMPANHIA ESPÍRITO SANTENSE DE
SANEAMENTO - CESAN E NÃO PODE
SER COPIADO SEM SUA AUTORIZAÇÃO.

[illegible]

CANCELADO E SUBSTITUÍDO PELO DESENHO NÚMERO: _____

CENTRO DE DOCUMENTAÇÃO

RECEBIDO: ____ / ____ / ____

Nº DOC.: ____ ASS.: ____

APROVAÇÃO CESAN:

ASS.: ____ MATR.: ____

UNID.: ____ DATA: ____ / ____ / ____

ESTA APROVAÇÃO NÃO ISENTA A CONTRATADA DE SUAS RESPONSABILIDADES LEGAIS.

[illegible]

EMISSÃO CESAN		DATAS
PROJETADO: _____	ENGENHO ENGENHARIA LTDA	
CREA: -		
DESENHADO: _____	ENGENHO ENGENHARIA LTDA	-
VERIFICADO: _____	ENGR GRENTHAN SANTINO DE AQUINO E-09C	-
DIVISÃO: _____		
E-09E	ENGR CARINA DA ROSS REZENDE	-
GERÊNCIA: _____		
E-09P	ENGR NESTOR ALCIDES GOMES JUNIOR	-

MUNICÍPIO: CASTELO	DISTRITO: SEDE	BARRIO: -
NOME DO EMPREENDIMENTO: SISTEMA DE ESGOTOAMENTO SANITÁRIO DE CASTELO DA GRANDE VITÓRIA		
TÍTULO: ESTAÇÃO DE TRATAMENTO DE ESGOTO PROJETO ESTRUTURAL - UASB 2ª ETAPA FORMA 3/5		
ESCALA:	FOLHA:	Nº CESAN:
INDICADA	03 / 07	A-0/4-000-92-4-X-0085
		REV. 00

NOTAS:

- [illegible]