CONFIGURAÇÃO DE PENAS P/ PLOTAGEM

COR		ESP.
1	07	0,1
2	07	0,2
3	07	0,3
4	07	0,4
5	07	0,5
6	07	0,6
7	07	0,25
8	07	0,09
9	07	0,15
140	140	0,15
162	162	0,15

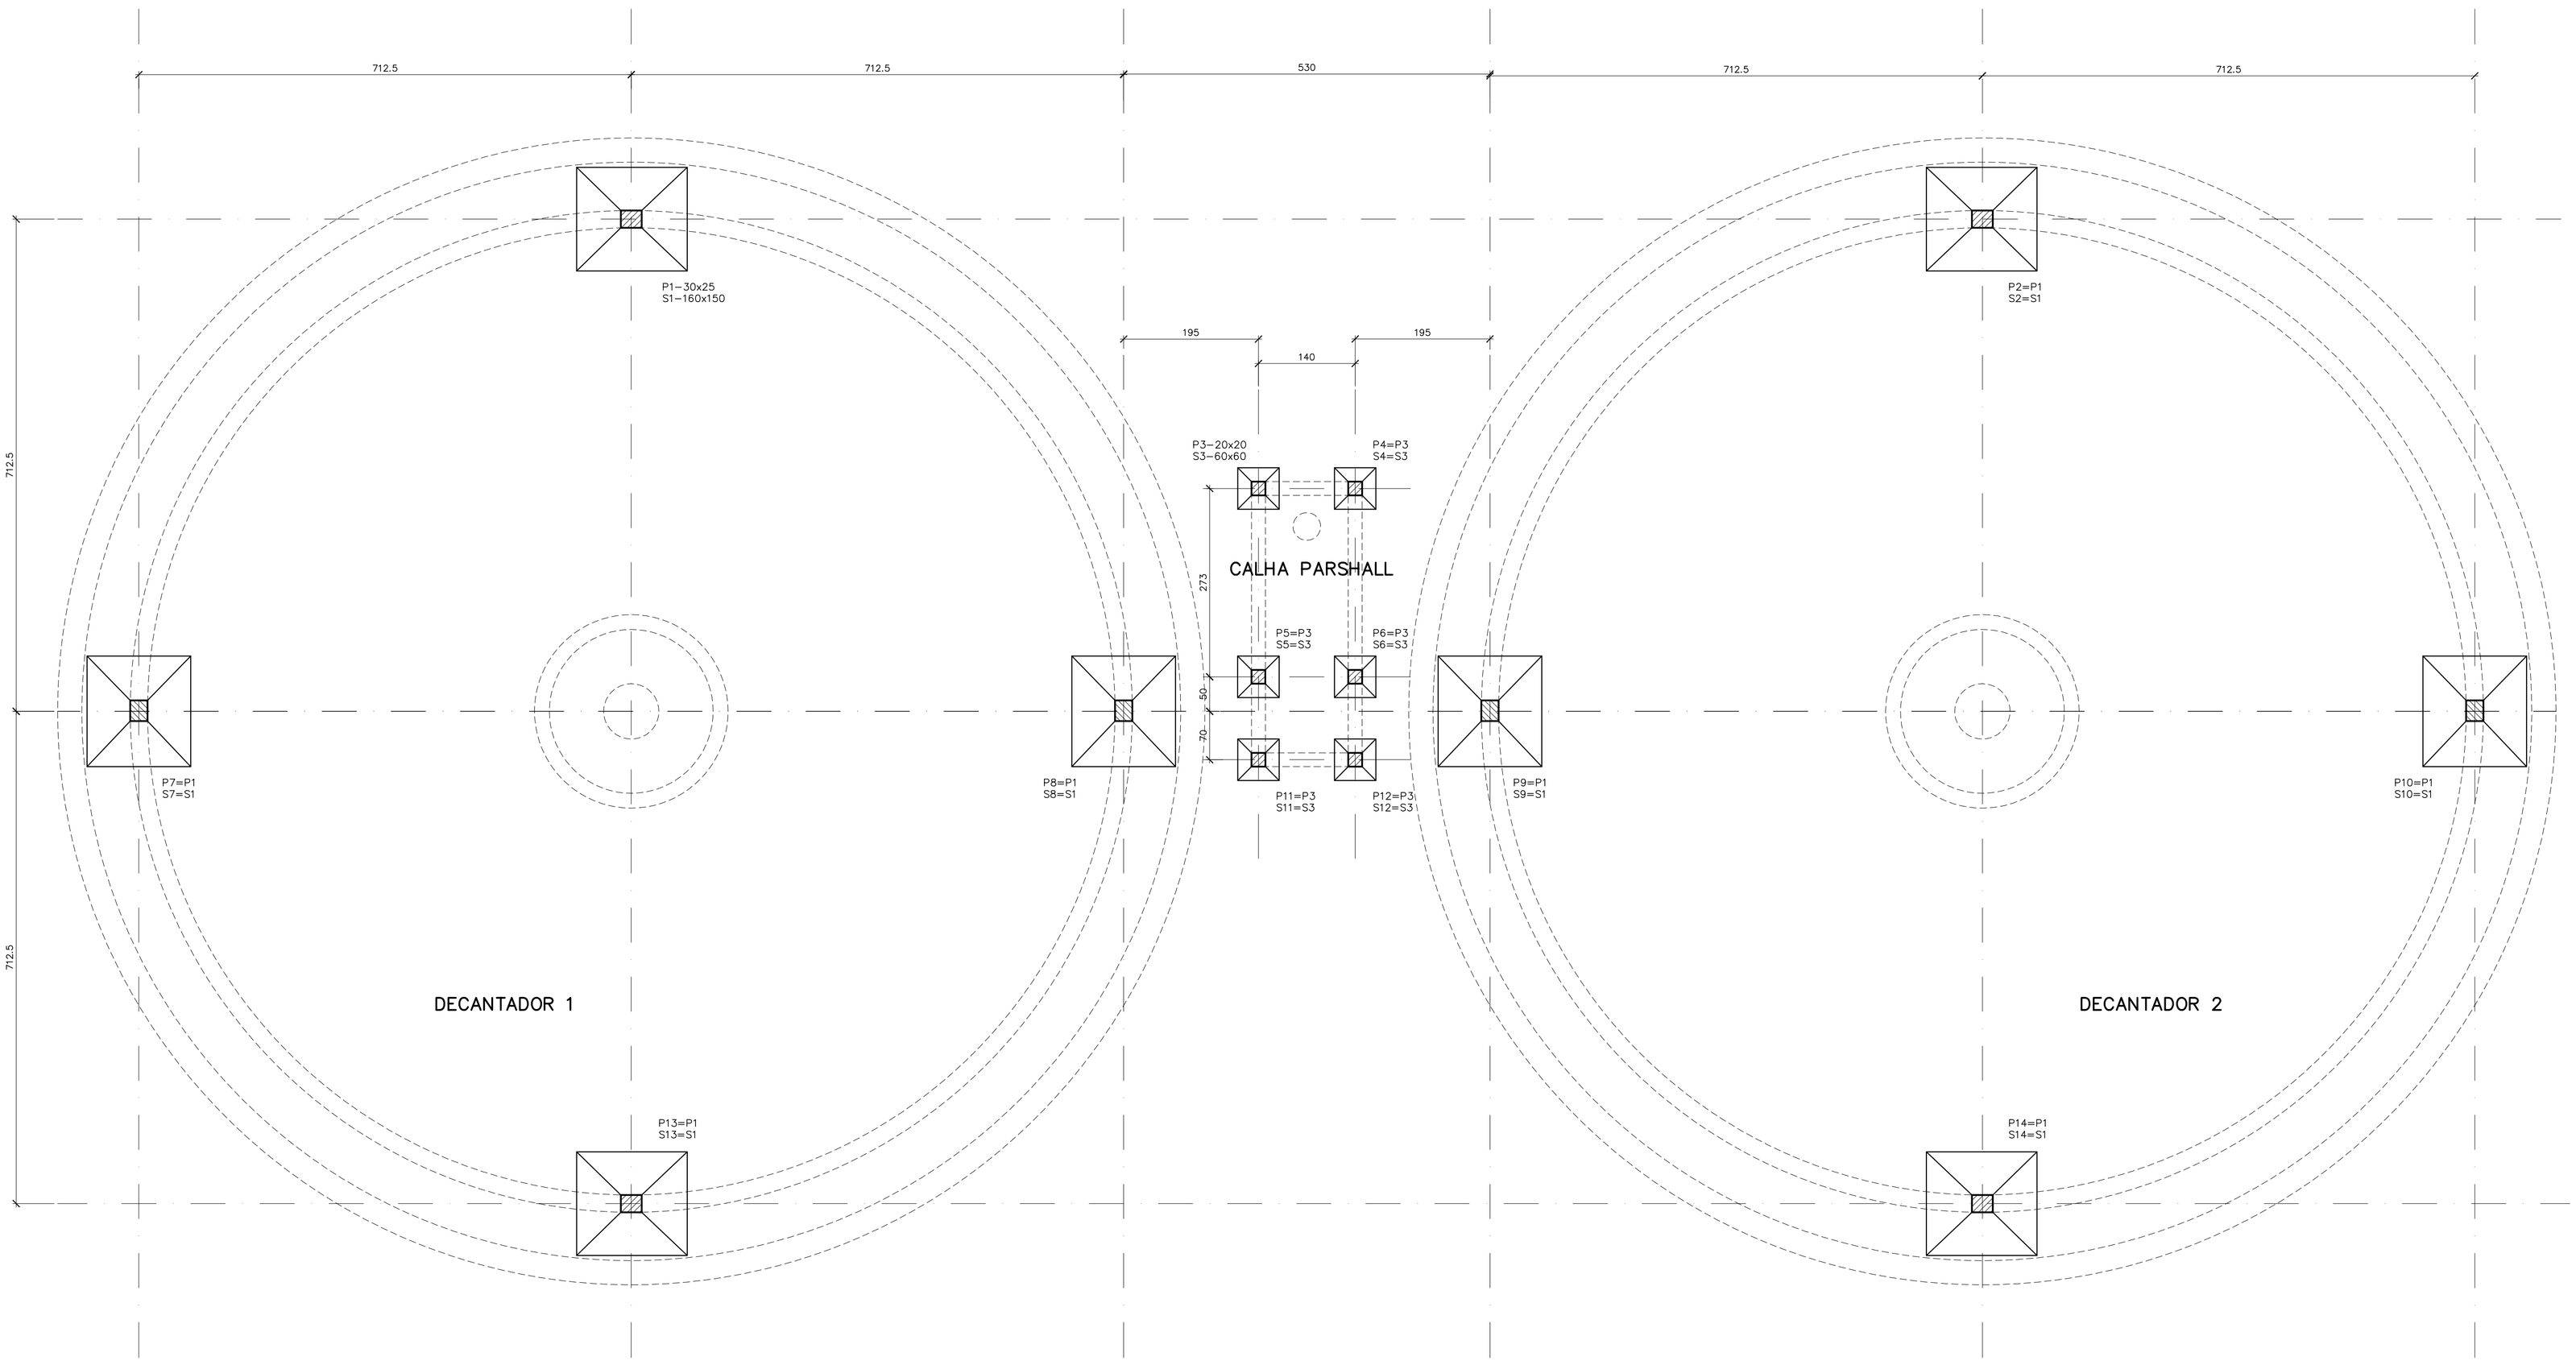

DECANTADOR – LOCAÇÃO DA FUNDAÇÃO

ESC.: 1:50

LEGENDA

- PILAR QUE NASCE
- PILAR QUE SEGUE
- PILAR QUE MORRE

NOTAS:

01– PARA NOTAS GERAIS VER DES.: A–074–000–92–4–XX–0094

ESTE DESENHO É PROPRIEDADE DA COMPANHIA ESPÍRITO SANTENSE DE SANEAMENTO – CESAN E NÃO PODE SER COPIADO SEM SUA AUTORIZAÇÃO.

NÚMEROS	TÍTULOS
PRINCIPAIS DESENHOS DE REFERÊNCIA	

Nº	LOCAL	DISCRIMINAÇÃO	DES.	DIV.	GER.	DATA
REVISÃO						

CANCELA E SUBSTITUI O DESENHO NÚMERO:

CANCELADO E SUBSTITUÍDO PELO DESENHO NÚMERO:

CENTRO DE DOCUMENTAÇÃO

RECEBIDO: __/__/__

Nº DOC.: _____ ASS.: _____

APROVAÇÃO CESAN:

ASS.: _____ MATR.: _____

UNID.: _____ DATA: __/__/__

ESTA APROVAÇÃO NÃO ISENTA A CONTRATADA DE SUAS RESPONSABILIDADES LEGAIS.

EMITENTE:

ENGESOLO ENGENHARIA LTDA.
Rua Alcobaça, 1.210 - Bairro São Francisco
Tel.: (31) 2103.4300 - Fax: (31) 2103.4399
Belo Horizonte - MG - CEP: 31.255-210

PROJETADO:	COORDENADOR:
LAERTE JUNIOR BAPTISTA	JOÃO JOSE FIGUEIREDO DE OLIVEIRA
CREA: 7616/D REGIÃO: ES	CREA: 11604/D REGIÃO: MG
DESENHO: ANTÔNIO MARIANI	Nº DES. PROJETISTA: SA_PR064_15_DE_11_047_038_A
DATA: 05 / 07 /2017	

RESPONSÁVEL TÉCNICO: FABRÍCIA FAFÁ OLIVEIRA

CREA: 4619/D REGIÃO: ES ART Nº: 0820170114033 DATA: 10/11/2017

EMISSÃO CESAN		DATAS
PROJETADO:	ENGESOLO ENGENHARIA LTDA.	
CREA: –		
DESENHADO:	ENGESOLO ENGENHARIA LTDA.	–
VERIFICADO: E–DPE	ENG° CRYSTHIAN SANTIAGO DE ARAUJO	–
DIVISÃO: E–DPE	ENG° CARINA DA ROSS REZENDE	–
GERÊNCIA: E–GPP	ENG° NESTOR ALCIDES GORZA JUNIOR	–

CESAN

MUNICÍPIO: CASTELO | DISTRITO: SEDE | BAIRRO: –

NOME DO EMPREENDIMENTO: SISTEMA DE ESGOTAMENTO SANITÁRIO DE CASTELO DA GRANDE VITÓRIA

TÍTULO: ESTAÇÃO DE TRATAMENTO DE ESGOTO
PROJETO ESTRUTURAL – DECANTADOR
FORMA 1/3

ESCALA:	FOLHA:	Nº CESAN	REV:
INDICADA	01/09	A–074–000–92–4–XX–0092	00