CONFIGURAÇÃO DE PENAS P/ PLOTAGEM

COR		ESP.
1	07	0,1
2	07	0,2
3	07	0,3
4	07	0,4
5	07	0,5
6	07	0,6
7	07	0,25
8	07	0,09
9	07	0,15
140	140	0,15
162	162	0,15

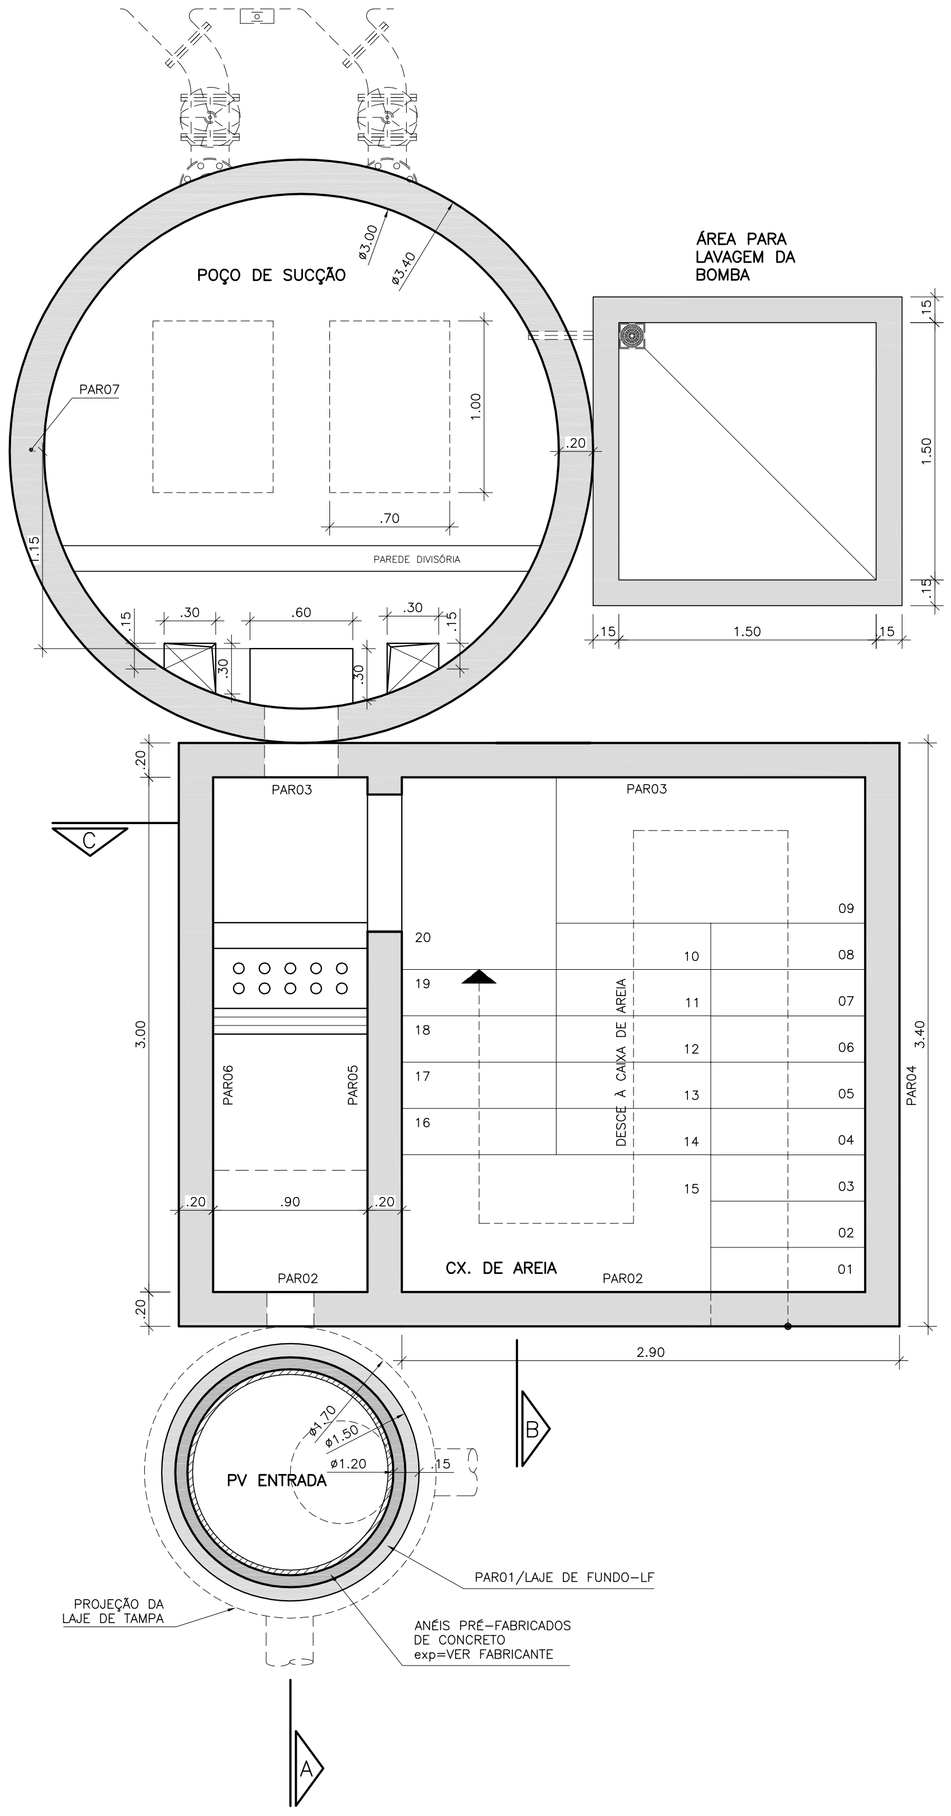

PLANTA
ESC.:1:25

QUADROS DE QUANTITATIVOS

ÁREAS E VOLUMES - PV DE ENTRADA		
FORMA	2,5	*M²*
CONCRETO	1,4	*M³*

ÁREAS E VOLUMES - POÇO DE SUCÇÃO		
FORMA	122,18	*M²*
CONCRETO	20,80	*M³*

ÁREA E VOLUME - CX. DE AREIA		
FORMA	111,3	*M²*
CONCRETO	21,2	*M³*

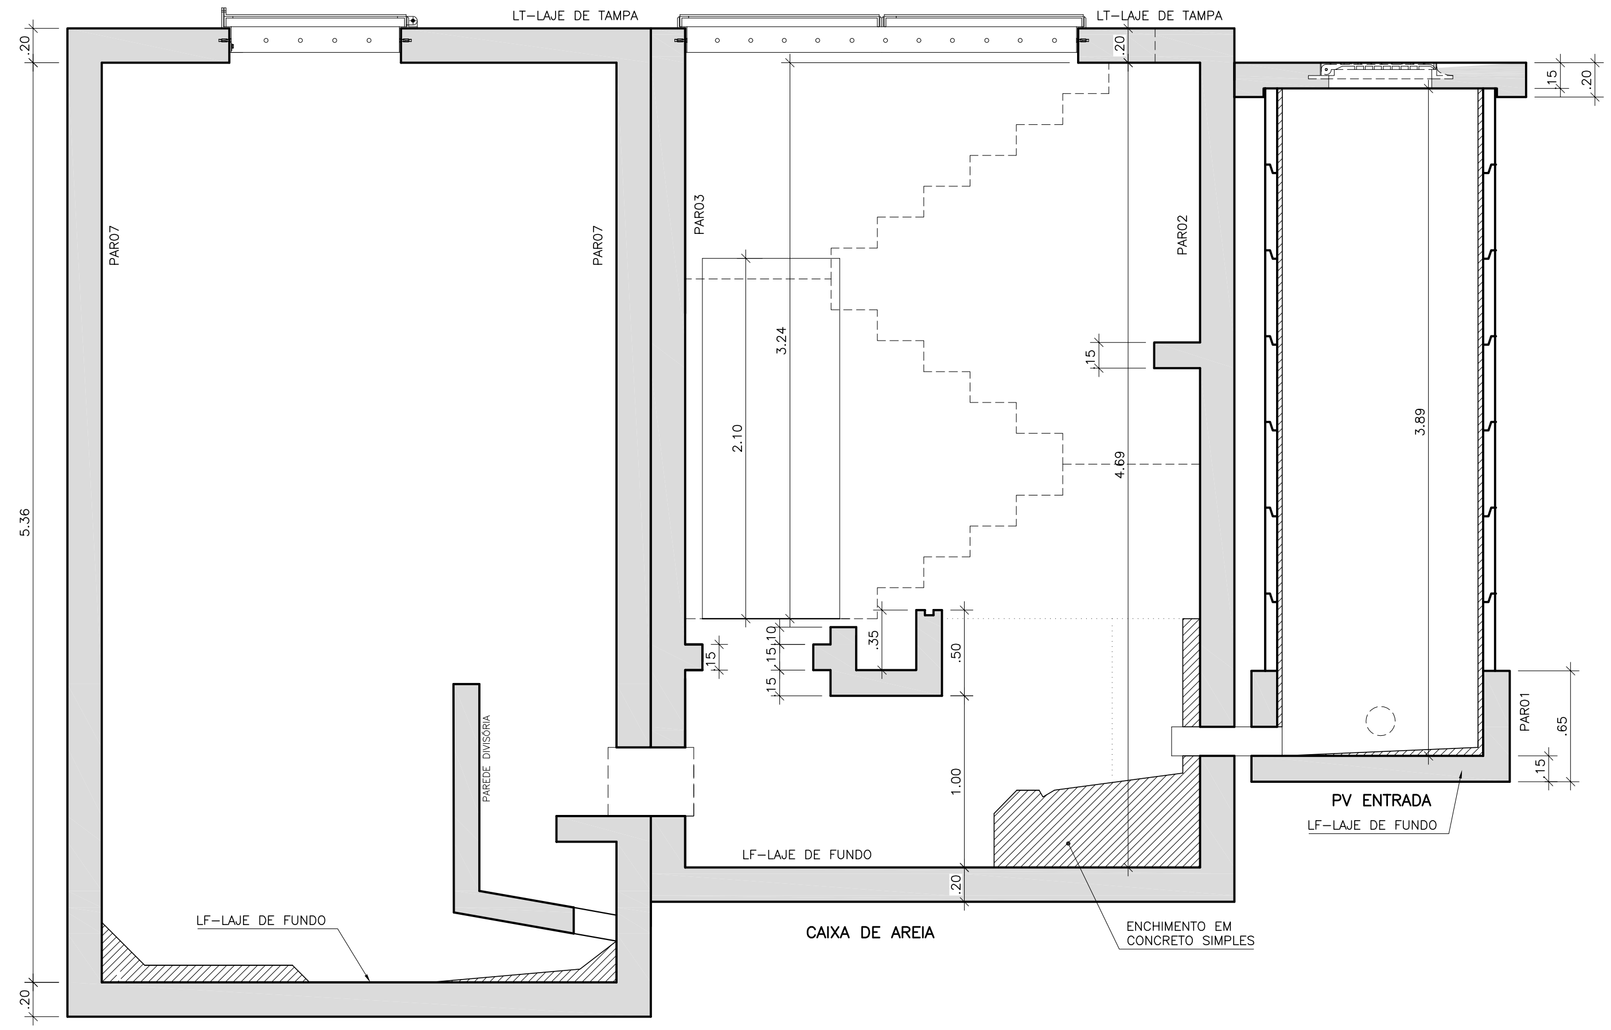

CORTE A
ESC.:1:25

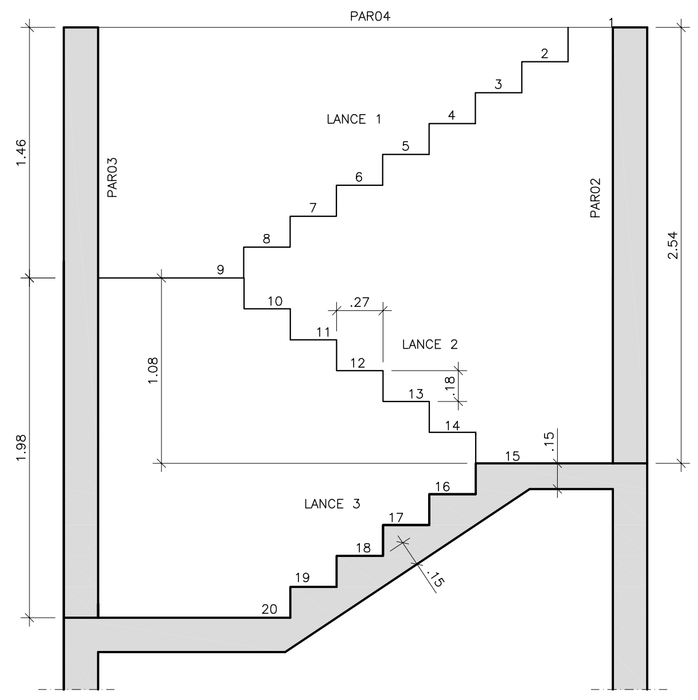

CORTE B
ESCALA 1:25

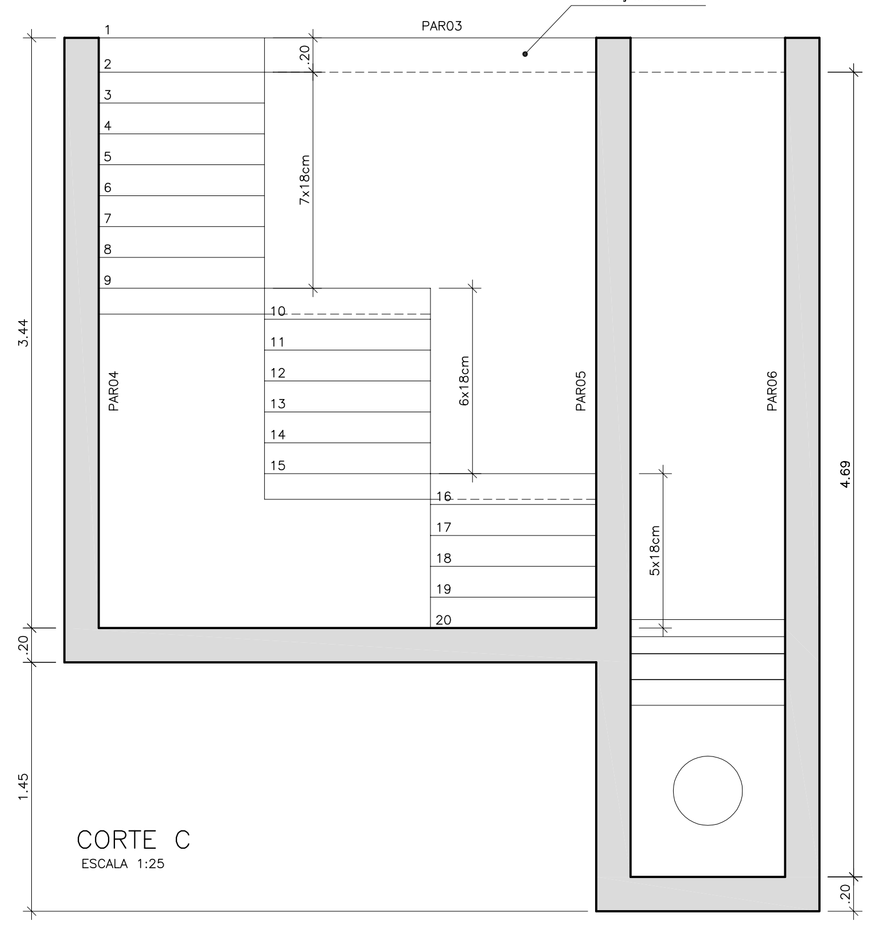

CORTE C
ESCALA 1:25

ESTE DESENHO É PROPRIEDADE DA COMPANHIA ESPÍRITO SANTENSE DE SANEAMENTO – CESAN E NÃO PODE SER COPIADO SEM SUA AUTORIZAÇÃO.

NÚMEROS	TÍTULOS
PRINCIPAIS DESENHOS DE REFERÊNCIA	

Nº	LOCAL	DISCRIMINAÇÃO	DES.	DIV.	GER.	DATA
REVISÃO						

CANCELA E SUBSTITUI O DESENHO NÚMERO:

CANCELADO E SUBSTITUÍDO PELO DESENHO NÚMERO:

CENTRO DE DOCUMENTAÇÃO

RECEBIDO: __/__/__

Nº DOC.: _____ ASS.: _____

APROVAÇÃO CESAN:

ASS.: _____ MATR.: _____

UNID.: _____ DATA: __/__/__

ESTA APROVAÇÃO NÃO ISENTA A CONTRATADA DE SUAS RESPONSABILIDADES LEGAIS.

EMITENTE:

PROJETADO:	COORDENADOR:
CREA: _____ REGIÃO: __	CREA: _____ REGIÃO: __
DESENHO: _____	Nº DES. PROJETISTA:
DATA: __/__/__	

RESPONSÁVEL TÉCNICO: _____

CREA: _____ REGIÃO: ___ ART Nº: _____ DATA: _____

EMISSÃO CESAN		DATAS
PROJETADO:	CHRYSTHIAN S. DE ARAUJO	04/2018
CREA: ES–8200/D		
DESENHADO:	CHRYSTHIAN S. DE ARAUJO	04/2018
VERIFICADO:	CHRYSTHIAN S. DE ARAUJO	04/2018
DIVISÃO: E–DPE	CARINA DA ROSS REZENDE	04/2018
GERÊNCIA: E–GPP	NESTOR ALCIDES GORZA JÚNIOR	04/2018

CESAN

MUNICÍPIO: CASTELO | DISTRITO: SEDE | BAIRRO:

NOME DO EMPREENDIMENTO: AMPLIAÇÃO E MELHORIA DO SES DE CASTELO

TÍTULO: ESTAÇÃO ELEVATÓRIA DE ESGOTO BRUTO B – EEEB–B
PROJETO ESTRUTURAL EEEB–B
FORMA – PLANTA BAIXA, CORTES E QUANTITATIVOS DE FORMA E CONCRETO

ESCALA:	FOLHA:	Nº CESAN	REV:
INDICADA	01/09	C–074–000–91–4–XX–0010	00