CONFIGURAÇÃO DE PENAS P/ PLOTAGEM

COR		ESP.
1	07	0,1
2	07	0,2
3	07	0,3
4	07	0,4
5	07	0,5
6	07	0,6
7	07	0,25
8	07	0,09
9	07	0,15
140	140	0,15
162	162	0,15

POÇO DE SUCÇÃO

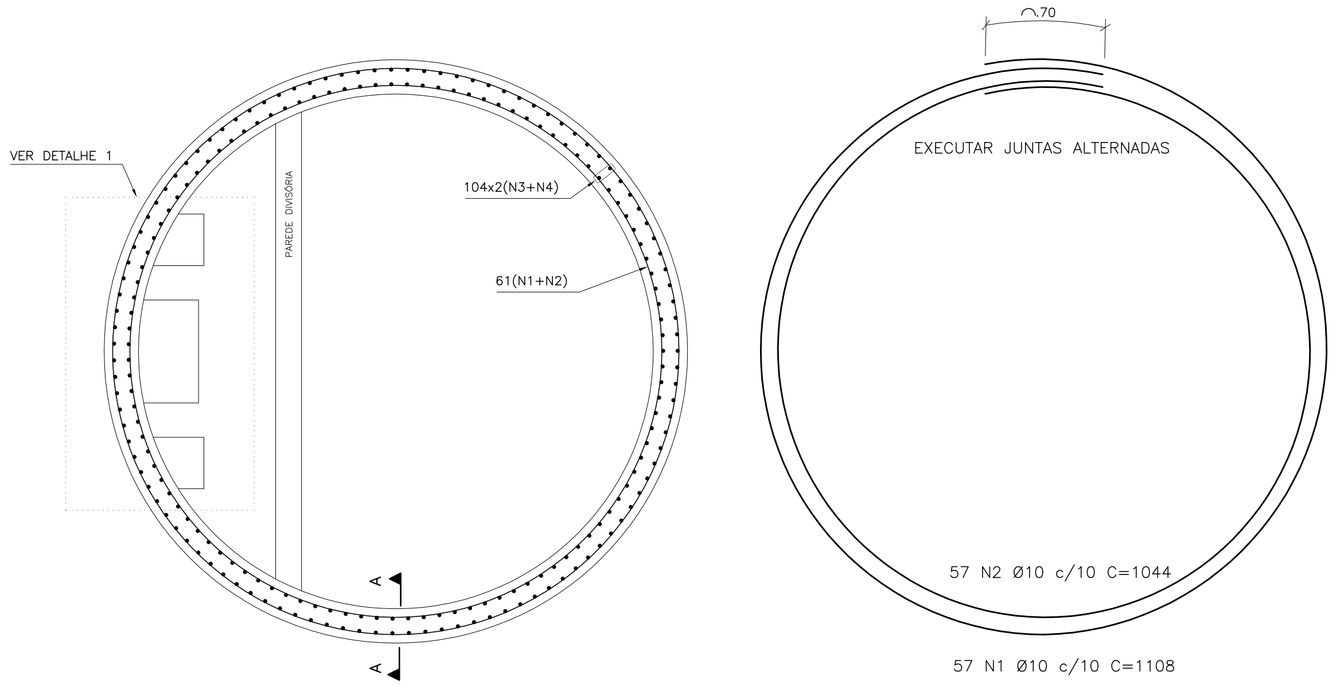

PAR07—PLANTA
ESCALA 1/25

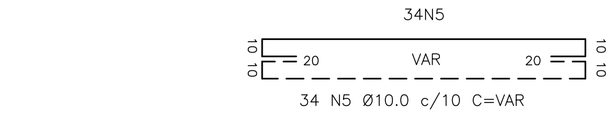

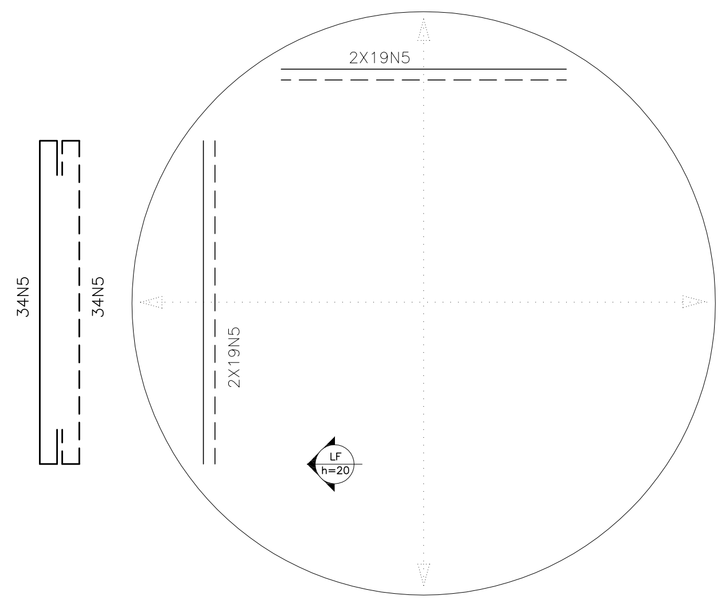

LAJE DE FUNDO—POÇO DE SUCÇÃO

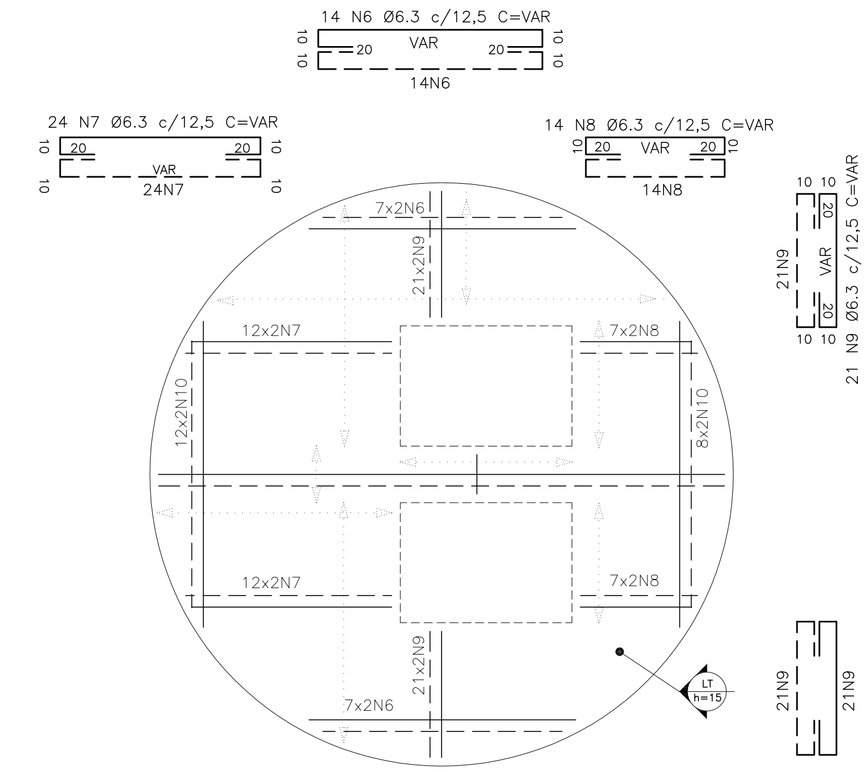

LAJE DE TAMPA—POÇO DE SUCÇÃO
ESCALA 1/25

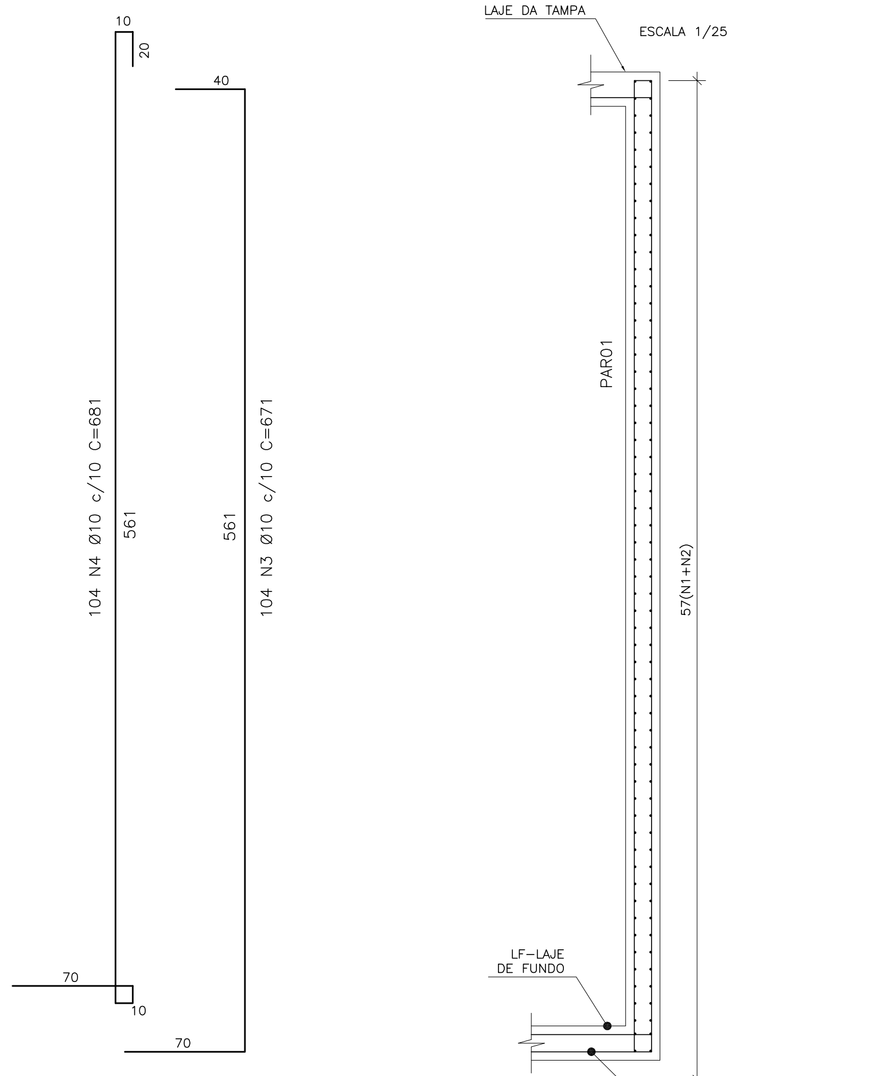

PAR07—CORTE AA
ESCALA 1/25

QUADRO DE AÇO - POÇO DE SUCÇÃO

N	ϕ	QUANT	COMPRIMENTO	
			UNIT (cm)	TOTAL (m)
1	10.0	57	1108	631,56
2	10.0	57	1044	595,08
3	10.0	104	671	697,84
4	10.0	104	681	708,24
5	10.0	136	VAR	530,40
6	6.3	28	VAR	88,20
7	6.3	48	VAR	96,00
8	6.3	28	VAR	40,32
9	6.3	84	VAR	112,56
10	6.3	40	VAR	95,20
11	8.0	22	353	77,66
12	6.3	6	158	9,48
13	6.3	6	173	10,38
14	6.3	10	80	8,00
15	8.0	22	VAR	63,80
16	8.0	22	VAR	61,60
17	8.0	18	VAR	48,60

RESUMO DE AÇO - POÇO DE SUCÇÃO

AÇO	Ø (mm)	Total (m)	Peso (kg)
CA-50	6.3	460,14	112,73
CA-50	8.0	251,66	99,41
CA-50	10.0	3163,12	1951,65
	TOTAL		2163,79
	TOTAL+10%		2380,16

DETALHE 1
ESCALA 1/25

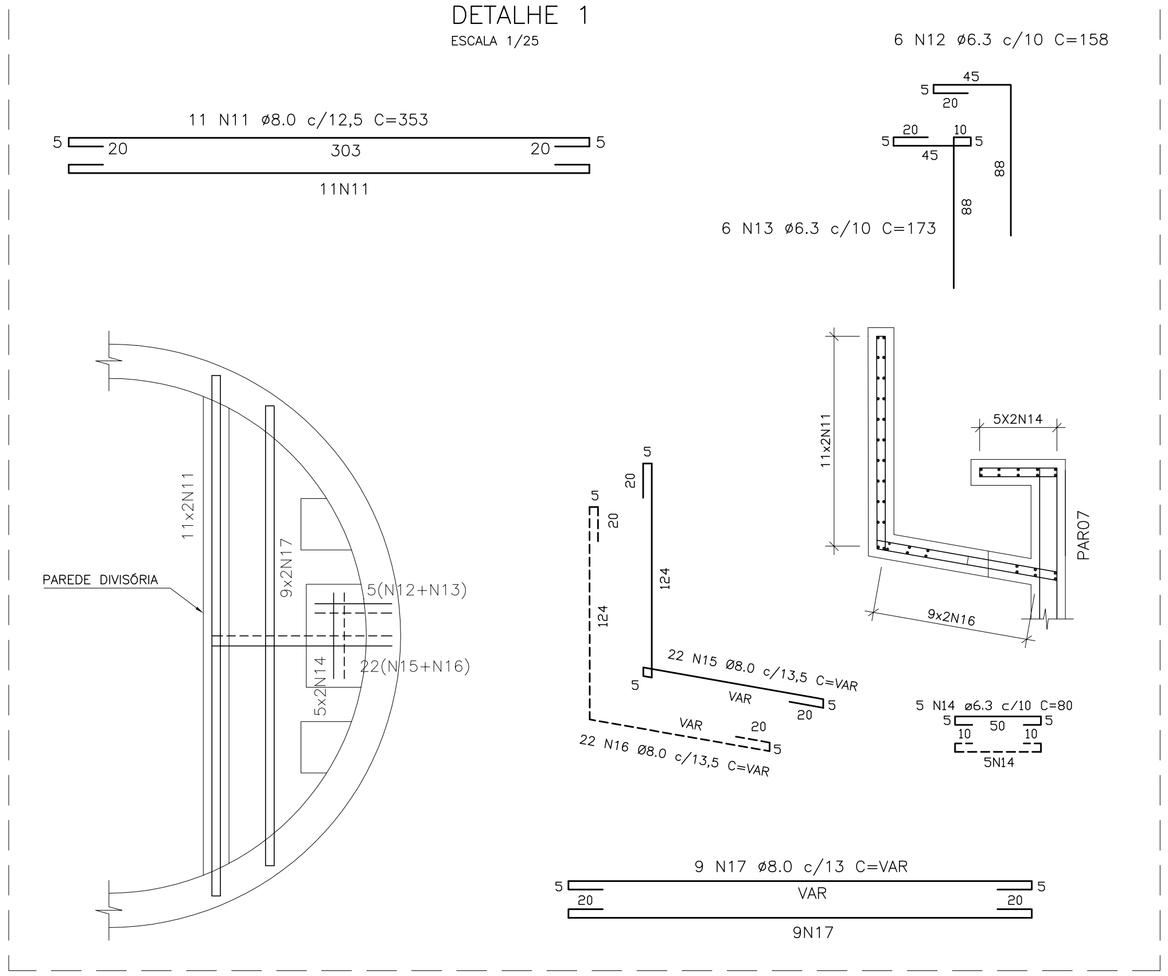

ESTE DESENHO É PROPRIEDADE DA COMPANHIA ESPÍRITO SANTENSE DE SANEAMENTO – CESAN E NÃO PODE SER COPIADO SEM SUA AUTORIZAÇÃO.

NÚMEROS	TÍTULOS
PRINCIPAIS DESENHOS DE REFERÊNCIA	

Nº	LOCAL	DISCRIMINAÇÃO	DES.	DIV.	GER.	DATA
REVISÃO						

CANCELA E SUBSTITUI O DESENHO NÚMERO:

CANCELADO E SUBSTITUÍDO PELO DESENHO NÚMERO:

CENTRO DE DOCUMENTAÇÃO
RECEBIDO: __/__/__
Nº DOC.: _____ ASS.: _____
APROVAÇÃO CESAN:
ASS.: _____ MATR.: _____
UNID.: _____ DATA: __/__/__
ESTA APROVAÇÃO NÃO ISENTA A CONTRATADA DE SUAS RESPONSABILIDADES LEGAIS.

EMITENTE:

PROJETADO:	COORDENADOR:
CREA: _____ REGIÃO: __	CREA: _____ REGIÃO: __
DESENHO: _____	Nº DES. PROJETISTA:
DATA: __/__/__	

RESPONSÁVEL TÉCNICO: _____
CREA: _____ REGIÃO: ___ ART Nº: _____ DATA: _____

EMISSÃO CESAN	DATAS
PROJETADO: CHRYSTHIAN S. DE ARAUJO	04/2018
CREA: ES-8200/D	
DESENHADO: CHRYSTHIAN S. DE ARAUJO	04/2018
VERIFICADO: CHRYSTHIAN S. DE ARAUJO	04/2018
DIVISÃO: E-DPE CARINA DA ROSS REZENDE	04/2018
GERÊNCIA: E-GPP NESTOR ALCIDES GORZA JÚNIOR	04/2018

CESAN

MUNICÍPIO: CASTELO | DISTRITO: SEDE | BAIRRO:

NOME DO EMPREENDIMENTO: AMPLIAÇÃO E MELHORIA DO SES DE CASTELO

TÍTULO: ESTAÇÃO ELEVATÓRIA DE ESGOTO BRUTO B – EEEB–B
PROJETO ESTRUTURAL EEEB–B
ARMAÇÃO DO POÇO DE SUCÇÃO

ESCALA:	FOLHA:	Nº CESAN	REV:
INDICADA	02/09	C–074–000–91–4–XX–0011	00