


COR	ESP.
1	07 0,1
2	07 0,2
3	07 0,3
4	07 0,4
5	07 0,5
6	07 0,6
7	07 0,25
8	07 0,09
9	07 0,15
140	140 0,15
162	162 0,15

A

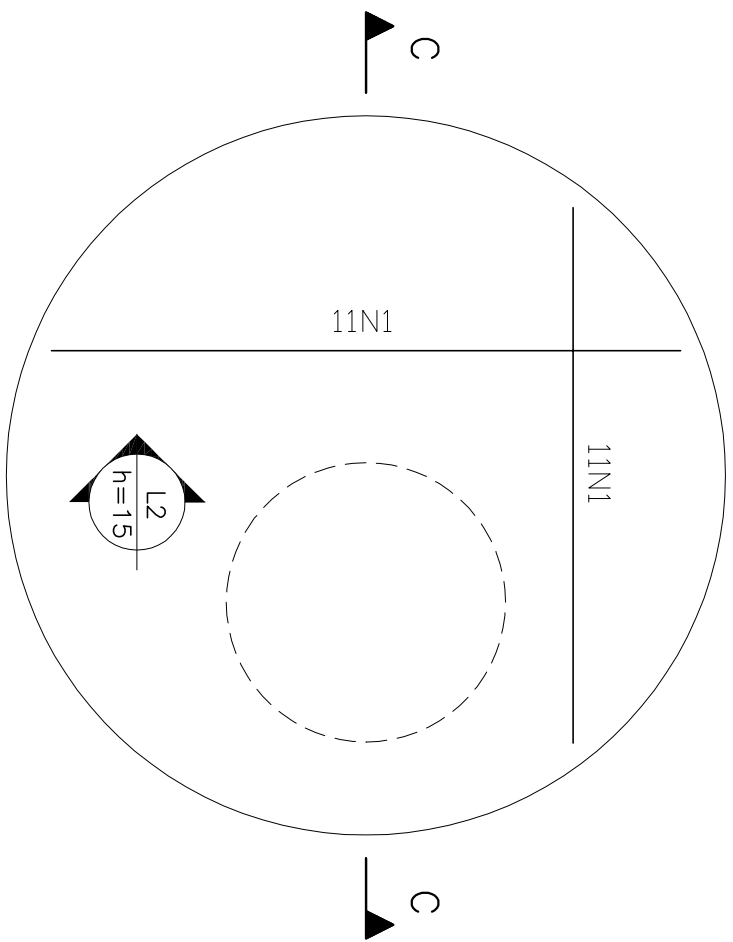


PV DE ENTRADA







LAJE DE TAMPA-CORTE CC

ESCALA 1/25

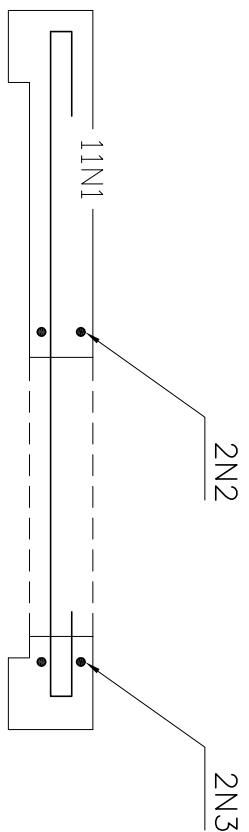



LAJE DE TAMPA-PV

ESCALA 1/25

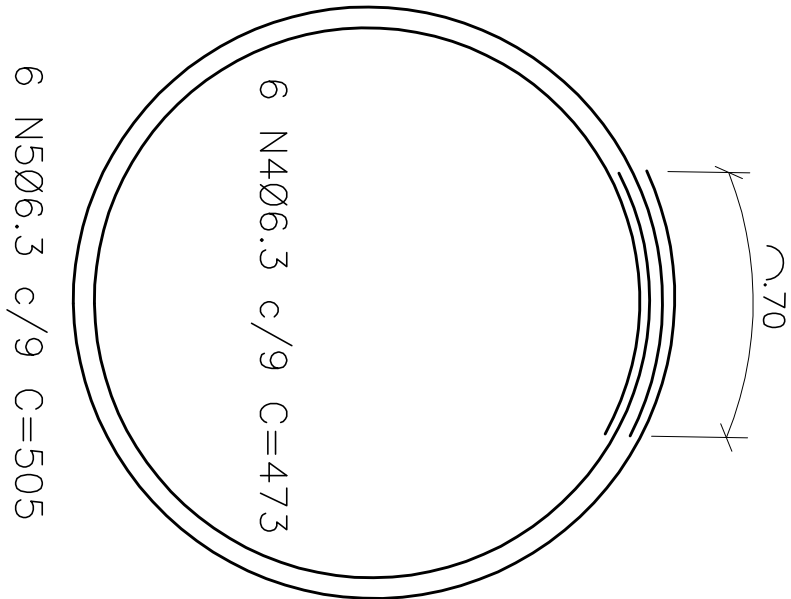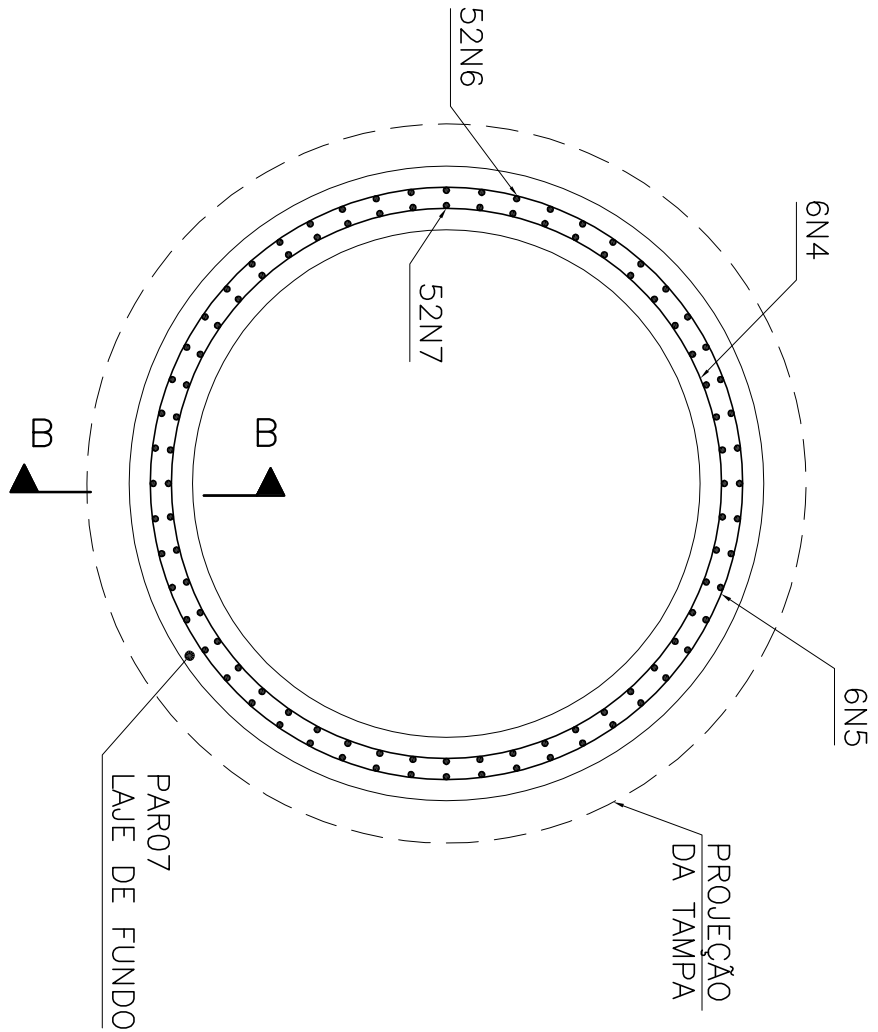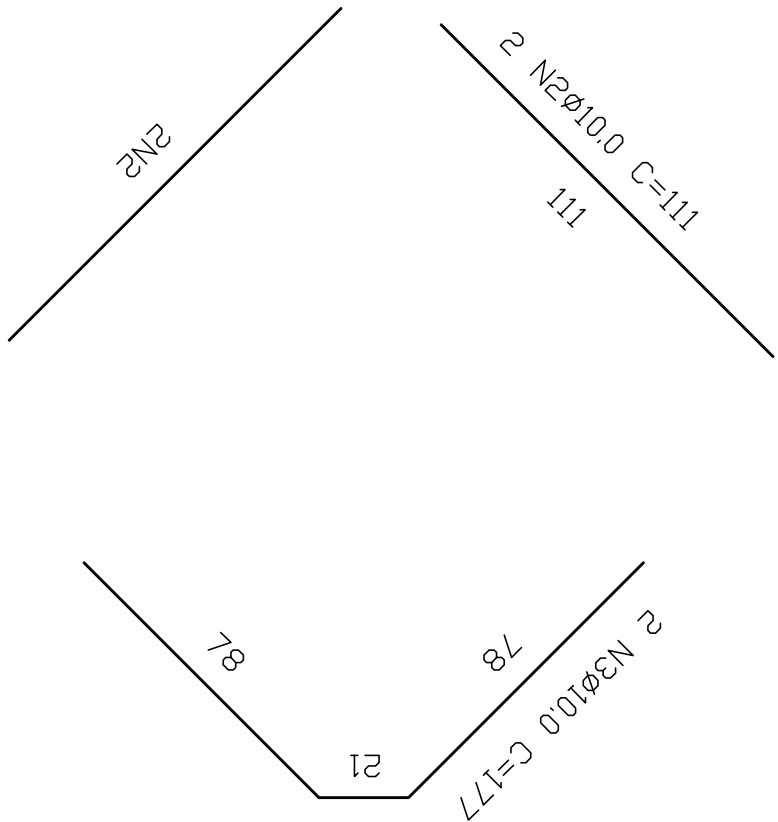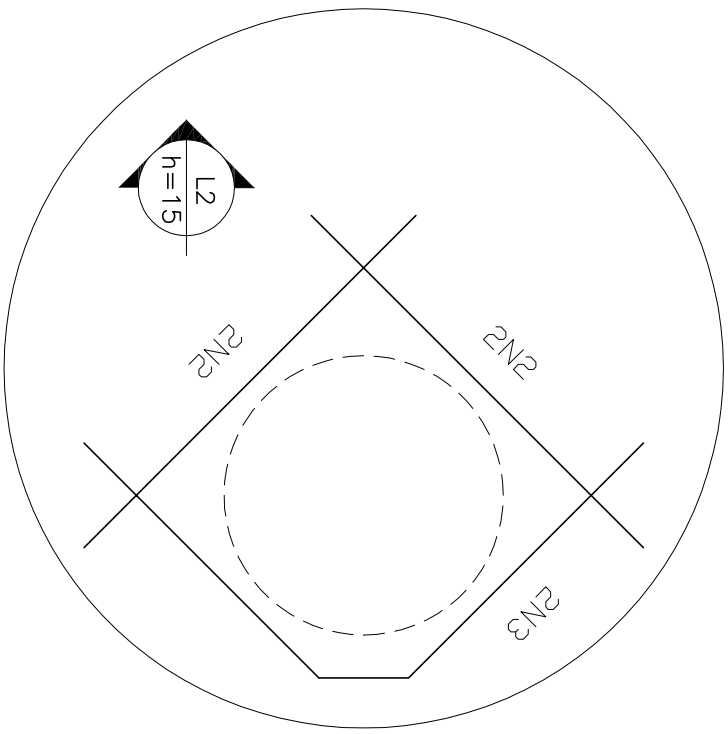



PLANTA - PAR07

ESCALA 1/25

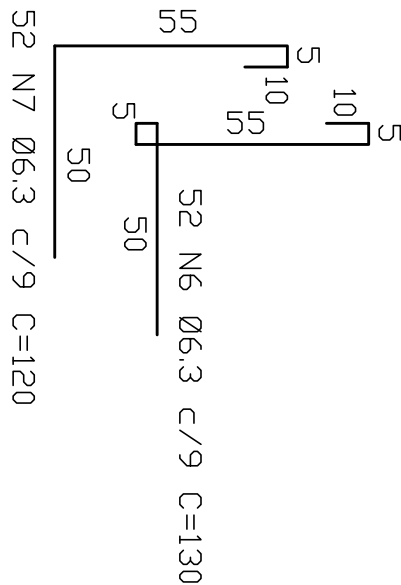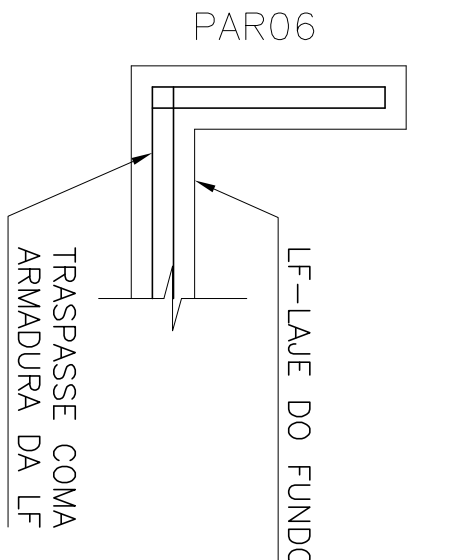

CORTE BB - PAR06/LAJE DE FUNDO

ESCALA 1/25

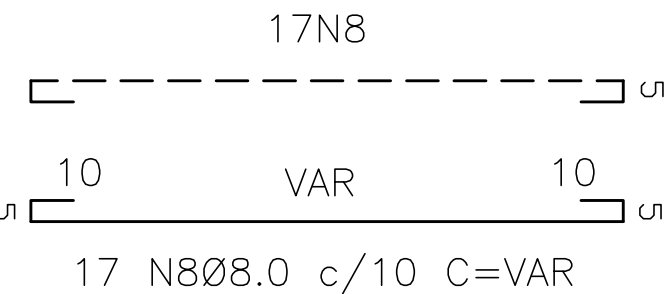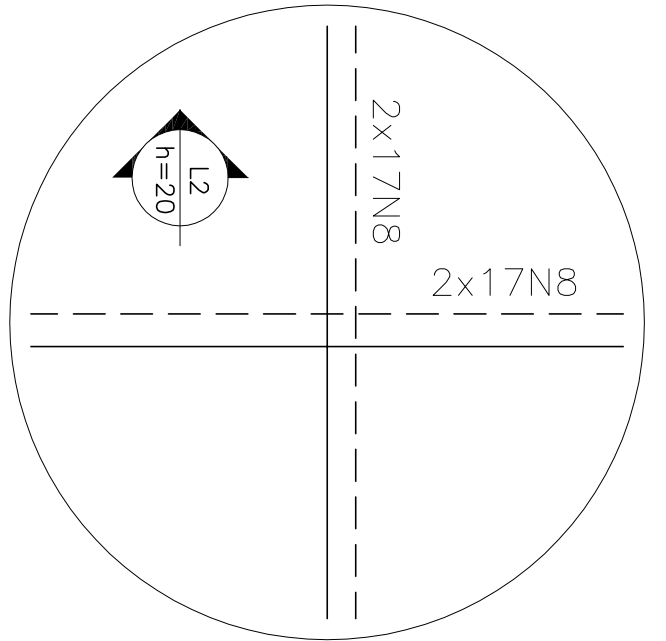

LAJE DE TAMPA-ARMADURA DE REFORÇO

ESCALA 1/25

PLANTA - LAJE DE FUNDO

ESCALA 1/25

ESTE DESENHO É PROPRIEDADE DA
COMPANHIA ESPÍRITO SANTENSE DE
SANEAMENTO - CESAN E NÃO PODE
SER COPIADO SEM SUA AUTORIZAÇÃO.

C

B

A

B

C


CANCELAR E SUBSTITUIR
O DESENHO NÚMERO:

CENTRO DE DOCUMENTAÇÃO

EMITENTE:

EMISSÃO CESAN

DATAS

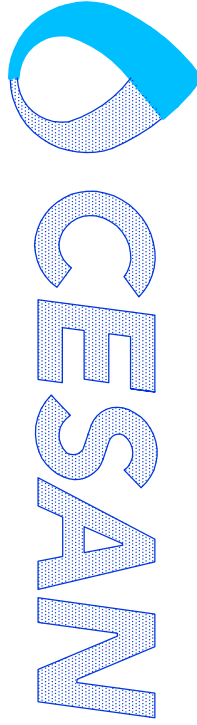

MUNICÍPIO: CASTELO

DISTRITO: SEDE

BAIRRO:

NOME DO EMPREENDIMENTO: AMPLIAÇÃO E MELHORIA DO SES DE CASTELO

TÍTULO: ESTAÇÃO ELEVATÓRIA DE ESGOTO BRUTO B - EEEB-B

PROJETO ESTRUTURAL EEEB-B

ARMAÇÃO DO PV DE ENTRADA

ESCALA:

INDICADA

FOLHA:

06 / 09

Nº CESAN

C-074-000-91-4-XX-0015

REV: