CONFIGURAÇÃO DE PENAS P/ PLOTAGEM

COR		ESP.
1	07	0,1
2	07	0,2
3	07	0,3
4	07	0,4
5	07	0,5
6	07	0,6
7	07	0,25
8	07	0,09
9	07	0,15
140	140	0,15
162	162	0,15

DIAGRAMA MULTIFILAR

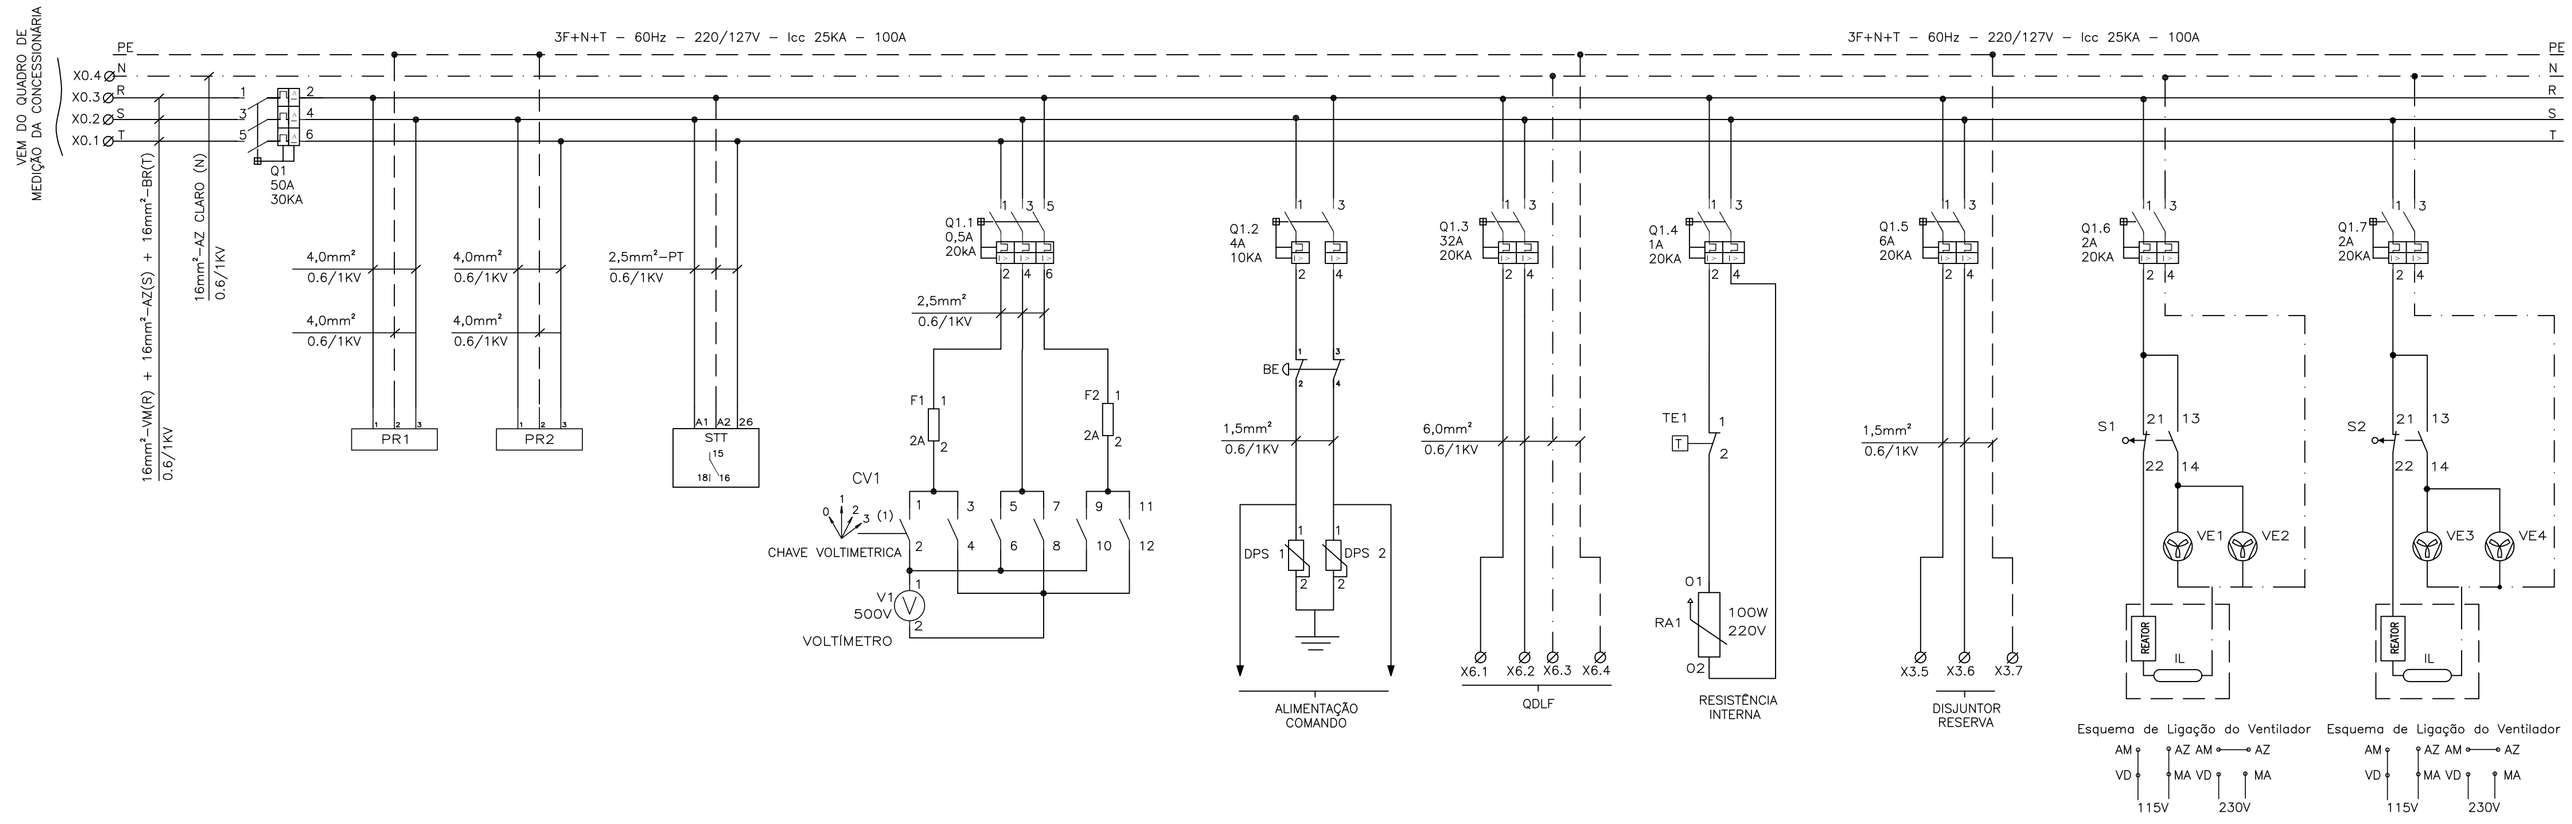

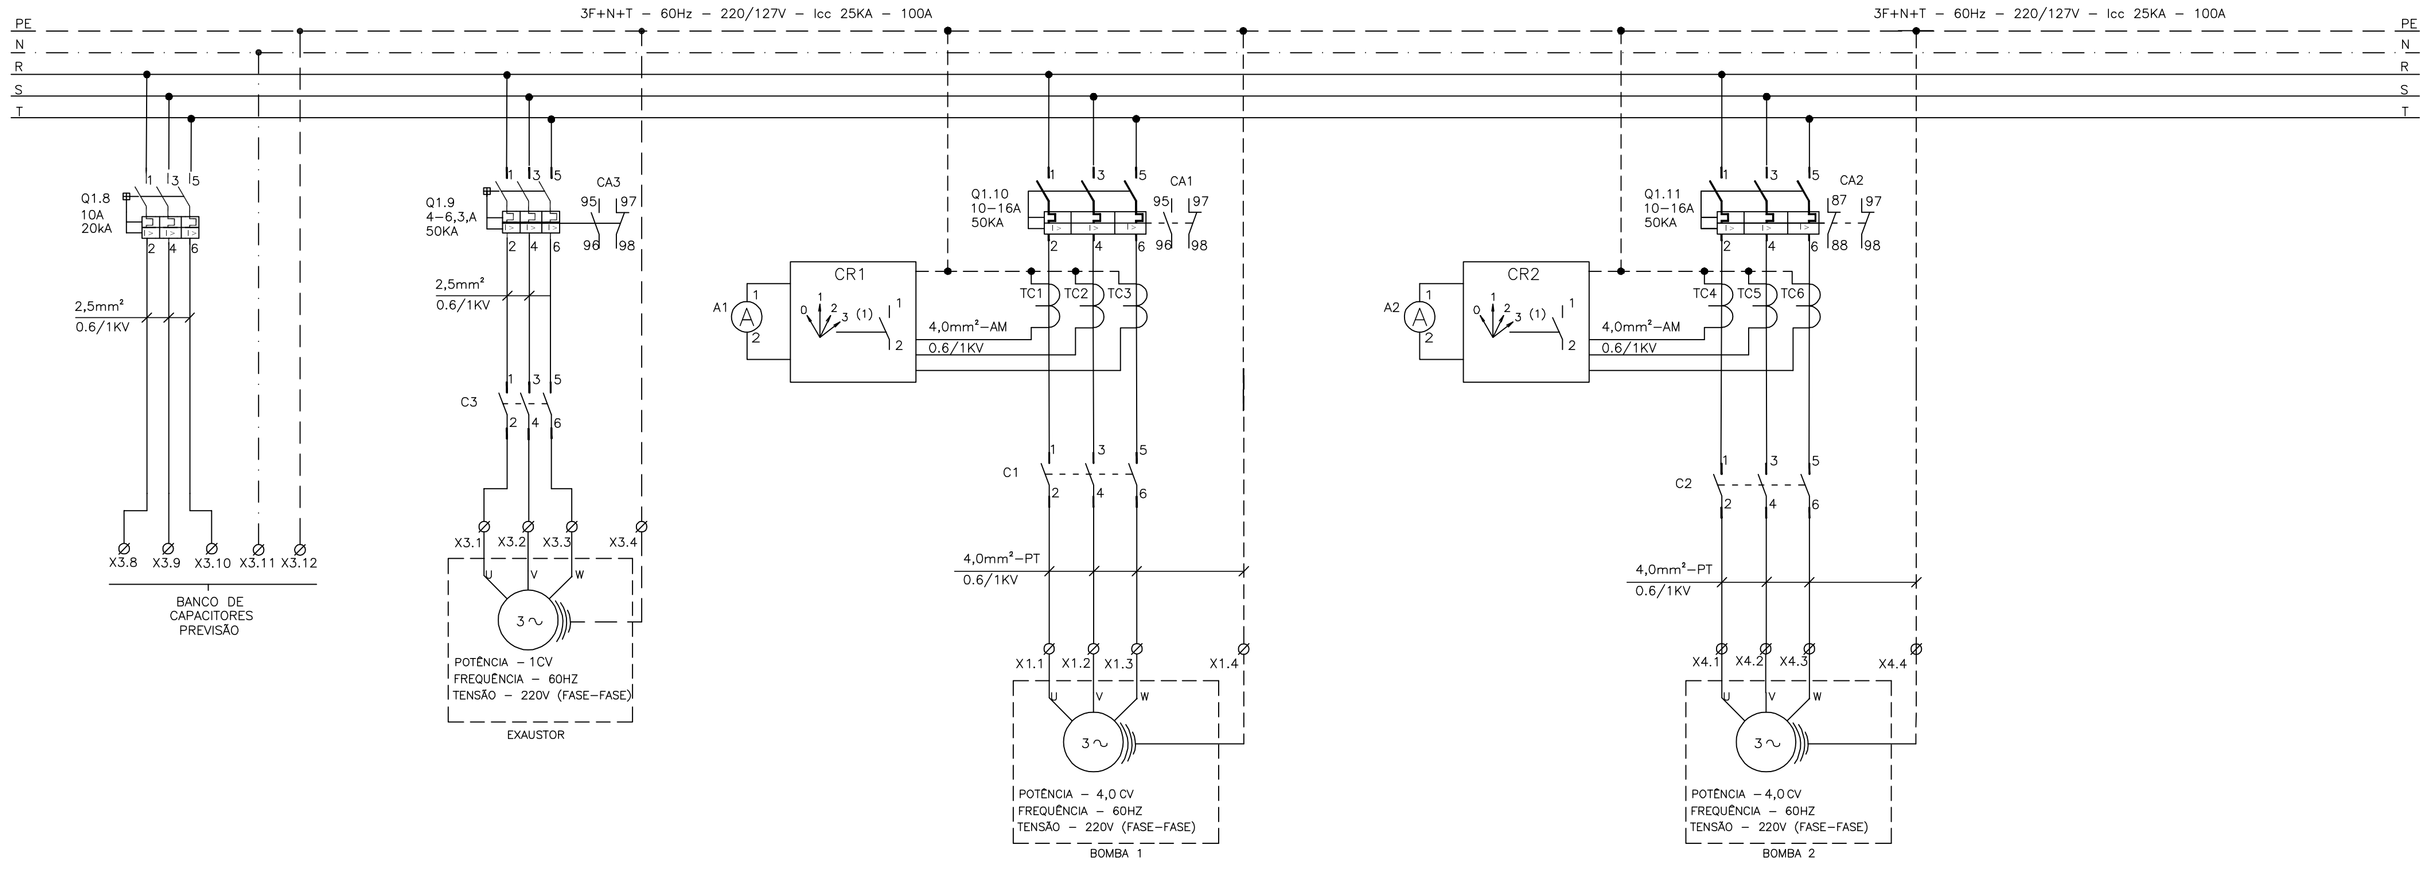

SIMBOLOGIA

SÍMBOLO	DESCRIÇÃO
	CONDUTOR FASE
	CONDUTOR NEUTRO
	CONDUTOR TERRA
	DISJUNTOR TERMOMAGNÉTICO MONOPOLAR
	DISJUNTOR TERMOMAGNÉTICO BIPOLAR
	DISJUNTOR GERAL TERMOMAGNÉTICO TRIPOLAR
	CONEXÃO ELÉTRICA FIXA
	CONTATOR TRIPOLAR
	BORNE
	VENTILADOR
	CHAVE FIM DE CURSO
	PARA–RAIO
	TOMADA
	VOLTÍMETRO
	TERMOSTATO
	RESISTÊNCIA DE AQUECIMENTO
	REATOR

NOTAS

1 – A SEÇÃO DOS CONDUTORES ESTÃO EM mm2;
2 – PARA VER DIAGRAMA DE COMANDO VER FOLHA N° 05/06;
3 – PARA VER LAY–OUT DE MONTAGEM VER FOLHA N° 06/06;
4 – A LÓGICA DO COMANDO NÃO PERMITE FUNCIONAMENTO SIMULTÂNEO DAS BOMBAS;
5 – DEVERÁ SER VERIFICADA A CORRENTE NOMINAL DA BOMBA ADQUIRIDA.

LISTA DE MATERIAL

ITEM	TAG	DESCRIÇÃO	QUANT.
1	Q1	DISJUNTOR EM CAIXA MOLDADA FORMULA A1, 3P , 240V/60Hz, 50A, 30KA, CURVA N. REF. 1SDA 066726R1 -ABB	1
2	Q1.1	DISJUNTOR TRIPOLAR S200, 230V/60Hz, 0,5A, 20KA, CURVA C, REF.:2CDS 253 001 R0984, ABB.	1
3	Q1.4	DISJUNTOR BIPOLAR S200, 230V/60Hz, 1A, 20KA, CURVA C, REF.:2CDS 252 001 R0014, ABB.	1
4	Q1.3	DISJUNTOR BIPOLAR S200, 230V/60Hz, 32A, 20KA, CURVA C,REF.:2CDS 252 001 R0324, ABB	1
5	Q1.2	DISJUNTOR BIPOLAR S200, 230V/60Hz, 4A, 20KA, CURVA C,REF.:2CDS 252 001 R0044 ,ABB	1
6	Q1.6,Q1.7	DISJUNTOR BIPOLAR S200, 230V/60Hz, 2A, 20KA, CURVA C,REF.:2CDS 252 001 R0024 ,ABB	2
7	Q1.8	DISJUNTOR TRIPOLAR S200, 230V/60Hz, 10A, 20KA, CURVA C,REF.:2CDS 253 001 R0104, ABB	1
8	Q1.9	DISJUNTOR MOTOR MS116 4-6,3A, 50kA/230V REF.:1SAM 250 000 R1009 - ABB	1
9	Q1.10,Q1.11	DISJUNTOR MOTOR MS116 10-16A, 50kA/230V REF.: 1SAM 250 000 R1011 - ABB	2
10	Q1.5	DISJUNTOR BIPOLAR S200, 230V/60Hz, 6A, 20KA, CURVA C,REF.:2CDS 252 001 R0064, ABB	1
11		PORTA DOCUMENTOS EM A4, REF.:905635, CEMAR.	1
12		CONJUNTO DE IDENTIFICADORES PARA BORNE ST-N°1-2	1
13		CONJUNTO DE IDENTIFICADORES PARA BORNE ST-N°1-11	1
14		PAINEL 1200x1400x440, MECATEL.	1
15	A1,A2	AMPERÍMETRO 72x72mm, FERRO MÓVEL, LIGAÇÃO A TC, REF.:N10220300730, ABB.	2
16	HOR1, HOR2	HORÍMETRO - 7KT5 604 230Vca/60Hz, REF.:7KT5604, SIEMENS.	2
17	V1	VOLTÍMETRO, FERRO MÓVEL, CLASSE 1,5%, 72x72mm, 0-500V, REF.:N104201500, ABB.	1
18	CR1,CR2	CHAVE AMPERIMÉTRICA 25A ONAV31PB, REF.:1SCA022533R5330, ABB.	2
19	CV1	CHAVE VOLTIMÉTRICA 10A OMVN30PB, REF.:1SCA022533R5330, ABB.	1
20	PR1,PR2	PARA-RAIO DE BAIXA TENSÃO, PAR, MODELO 3, 220V, JACIRI.	2
21	DPS	DISPOSITIVO DE PROTEÇÃO CONTRA SURTO, TECNOLOGIA VARISTOR LINHA OVR, 1P, 275V, REF.:2CTB804200R0100, ABB.	2
22	RA1	RESISTOR DE DESUMIDIFICAÇÃO, 100W, 220V, REF.:100220500HSD, RR RESISTORES.	1
23	TE1	TERMOSTATO, S20 FLZ, 0...60°C, NF, REF.:FLZ520, TASCO.	1
24	BE	BOTÃO COGUMELO, PLÁSTICO COM TRAVA 22mm, 2NF VERMELHO 60mm DIÂMETRO, REF: P20BYR-R-1B METALTEX.	1
25	S1,S2	MICRO-SWITCH FIM DE CURSO AB PINO SIMPLES, 1 NF+1 NA, REF.:3SE3020-1AA, SIEMENS.	2
26	VE1-VE4	CONJUNTO DE VENTILAÇÃO LINHA 1001/1002, REF.:PF1001, TASCO.	4
27	F1,F2	BASE PARA 2 FUSIVEIS CARTUCHO 2A, COM FUSÍVEIS	2
28		RECEPTOR EM PORCELANA PARA BOCAL E27. REF:PHILIPS	2
29	IL	LÂMPADA FLUORESCENTE COMPACTA 20W, 220V. REF. LP20W FLC	2
30	C1,C2,C3	CONTATOR TRIPOLAR AF12-30-10-13, BOBINA 220V. REF. 1SBL157001R1310 -ABB	2
31	CA1,CA3	CONTATO AUXILIAR PARA DISJ. MOTOR 1NA + 1NF, SK1-11. REF.: 1SAM201903R1001 - ABB	2
32	CA2	CONTATO AUXILIAR PARA DISJ. MOTOR 2NF, SK1-02. REF.: 1SAM 201 903 R1003	1
33	STT	RELÉ DE FALTA DE FASE SEM NEUTRO, TRIFÁSICO. REF. FFLJ - JACIRI	1

ESTE DESENHO É PROPRIEDADE DA COMPANHIA ESPÍRITO SANTENSE DE SANEAMENTO – CESAN E NÃO PODE SER COPIADO SEM SUA AUTORIZAÇÃO.

NÚMEROS	TÍTULOS
PRINCIPAIS DESENHOS DE REFERÊNCIA	

Nº	LOCAL	DISCRIMINAÇÃO	DES.	DIV.	GER.	DATA
REVISÃO						

CANCELA E SUBSTITUI O DESENHO NÚMERO:

CANCELADO E SUBSTITUÍDO PELO DESENHO NÚMERO:

CENTRO DE DOCUMENTAÇÃO
RECEBIDO: __/__/__
N° DOC.: _____ ASS.: _____
APROVAÇÃO CESAN:
ASS.: _____ MATR.: _____
UNID.: _____ DATA: __/__/__
ESTA APROVAÇÃO NÃO ISENTA A CONTRATADA DE SUAS RESPONSABILIDADES LEGAIS.

EMITENTE: BECK DE SOUZA ENGENHARIA LTDA

PROJETADO:	COORDENADOR:
ANDRE MIRANDA DAHER	ALEXANDRE CESAR BECK DE SOUZA
CREA: 16142/D REGIÃO: ES	CREA: 11249-D REGIÃO: RS
DESENHO: Andre Miranda Daher	N° DES. PROJETISTA:
DATA: 05 / 09 /2012	0500-B-AP-ELE-DE-016

RESPONSÁVEL TÉCNICO: ALEXANDRE CESAR BECK DE SOUZA
CREA: 11249-D REGIÃO: RS ART N°: 20100114482 DATA: 16/11/2010

EMISSÃO CESAN	DATAS
PROJETADO:	
CREA:	
DESENHADO:	
VERIFICADO: ENG° WELINGTON LIMA	
DIVISÃO: ENG° NESTOR GORZA JUNIOR	
GERÊNCIA: ENG° DOUGLAS OLIVEIRA COUZI	

CESAN

MUNICÍPIO: APIACÁ | DISTRITO: SEDE | BAIRRO: –

NOME DO EMPREENDIMENTO: AMPLIAÇÃO E MELHORIA DO SISTEMA DE ESGOTAMENTO SANITÁRIO DE APIACÁ

TÍTULO: EEEB–C
PROJETO ELÉTRICO – CCM
DIAGRAMA MULTIFILAR

ESCALA:	FOLHA:	N° CESAN	REV:
–	04 / 06	C–096–000–91–6–XX–0016	00