CONFIGURAÇÃO DE PENAS P/ PLOTAGEM

| COR | | ESP. |
|---|---|---|
| 1 | 07 | 0,1 |
| 2 | 07 | 0,2 |
| 3 | 07 | 0,3 |
| 4 | 07 | 0,4 |
| 5 | 07 | 0,5 |
| 6 | 07 | 0,6 |
| 7 | 07 | 0,25 |
| 8 | 07 | 0,09 |
| 9 | 07 | 0,15 |
| 140 | 140 | 0,15 |
| 162 | 162 | 0,15 |




## CORTE D–D
ESCALA 1/20




## CORTE F–F
ESCALA 1/20




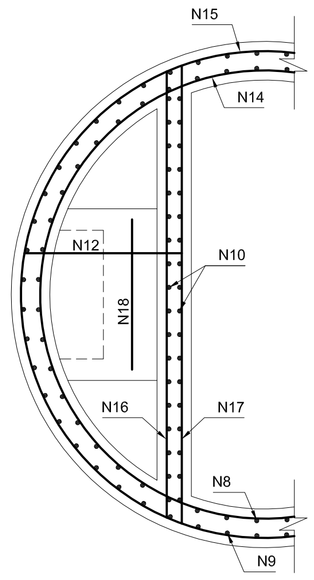


## CORTE E–E
ESCALA 1/20

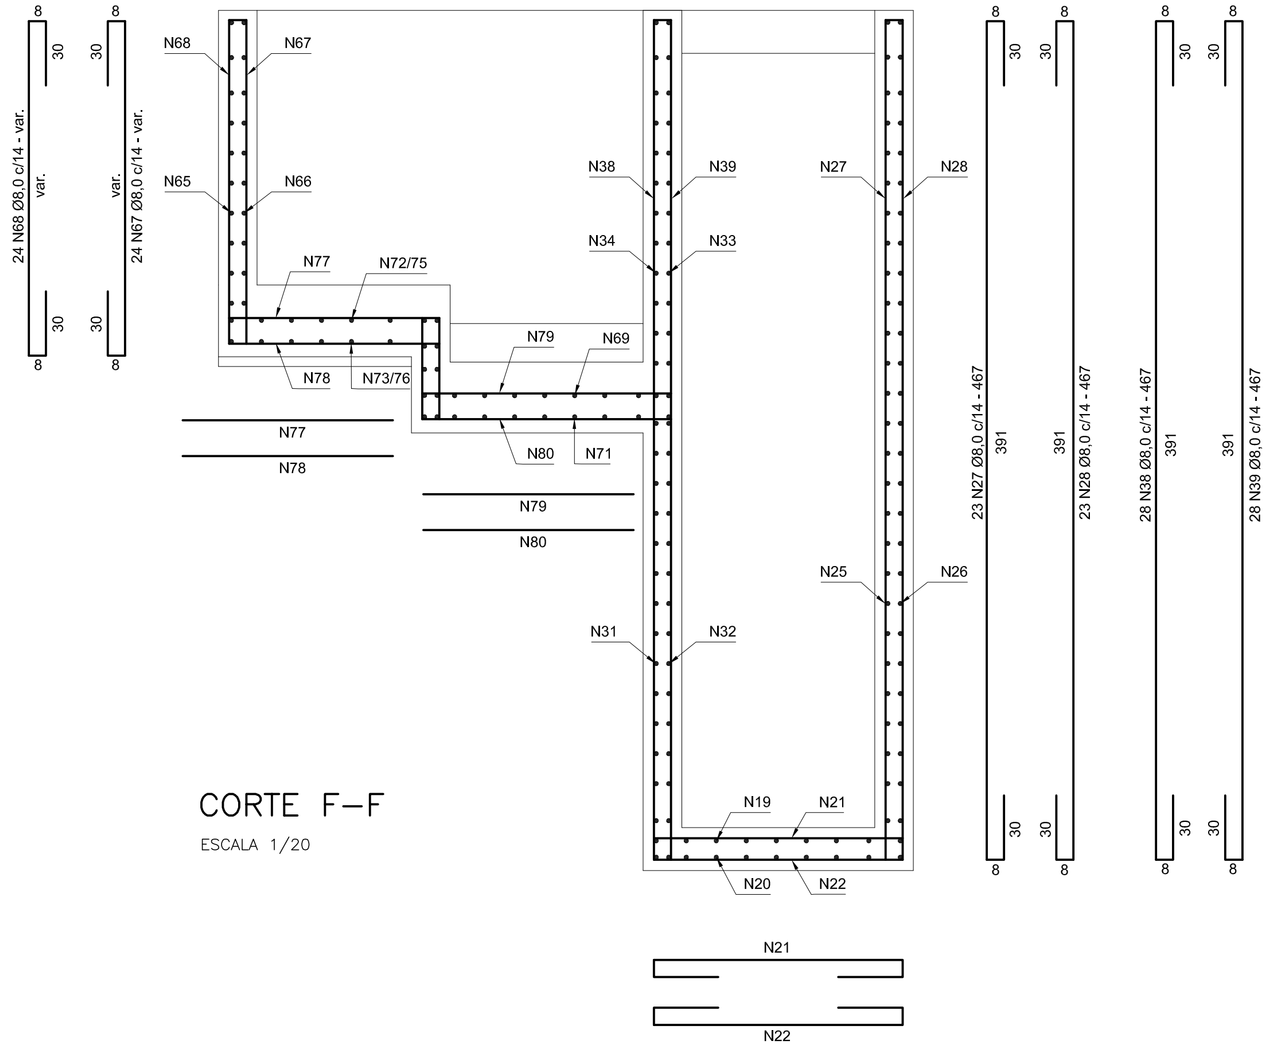


## CORTE B–B
ESCALA 1/20

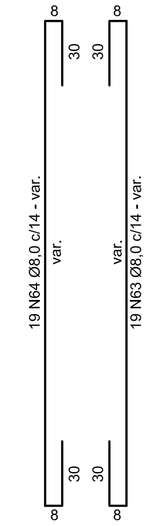

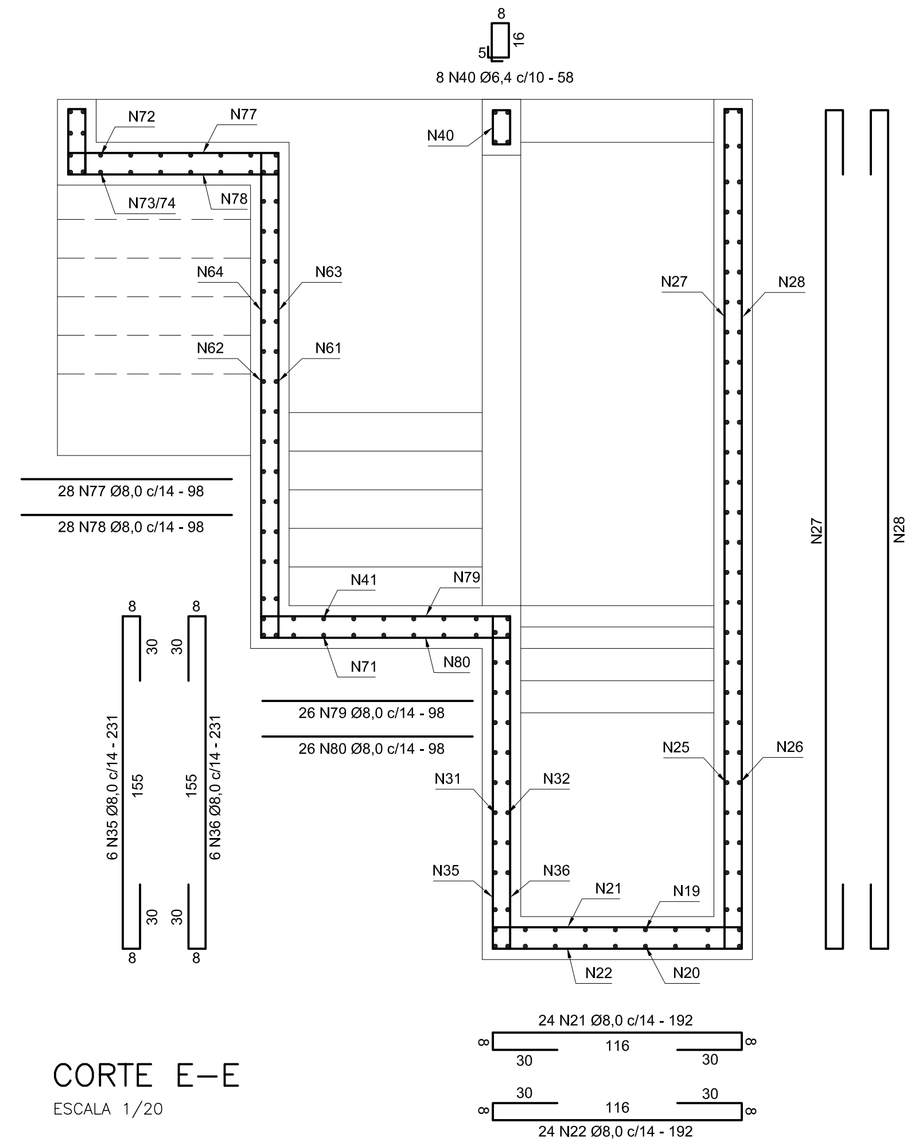
## CORTE C–C
ESCALA 1/20

## NOTAS:

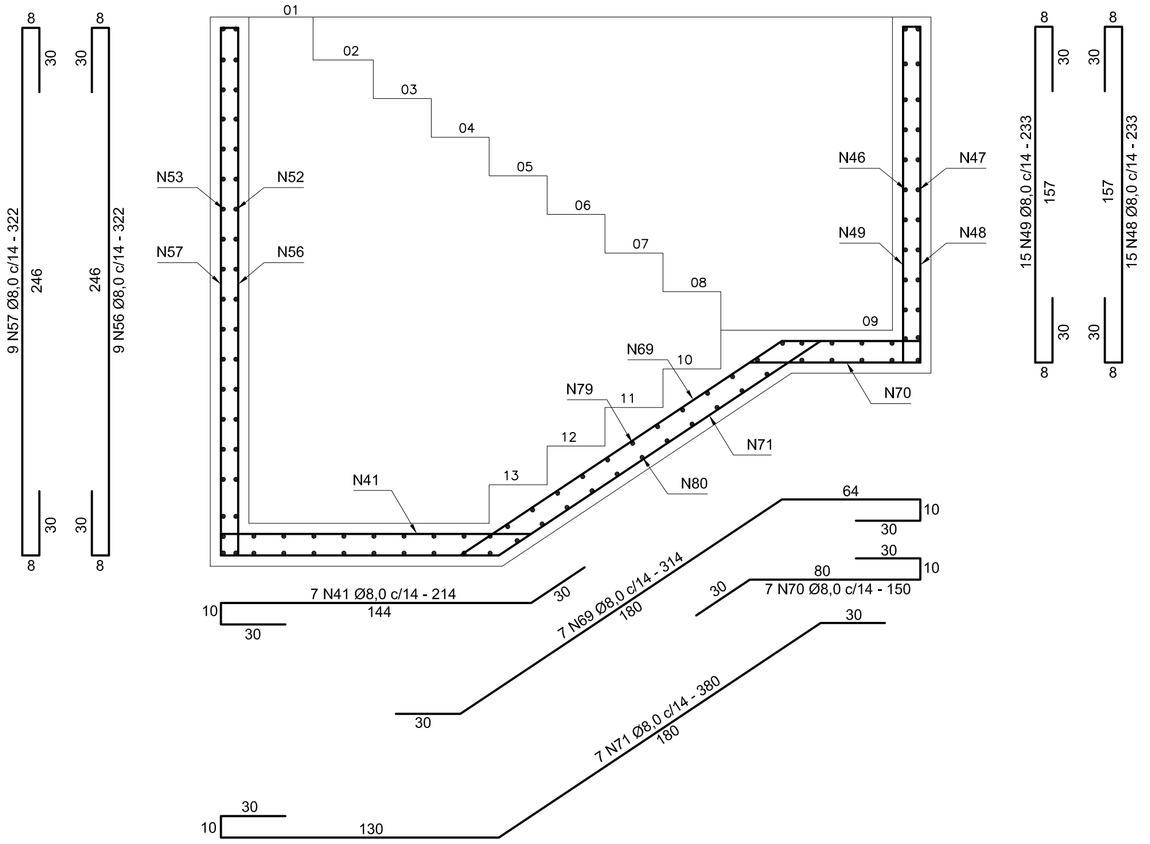1 - AÇO CA-50
2 - RECOBRIMENTO: 4,5 CM
3 - COTAS EM CENTÍMETROS
4 - RECORTAR A ARMADURA PARA PASSAGEM DA TUBULAÇÃO

ESTE DESENHO É PROPRIEDADE DA COMPANHIA ESPÍRITO SANTENSE DE SANEAMENTO – CESAN E NÃO PODE SER COPIADO SEM SUA AUTORIZAÇÃO.
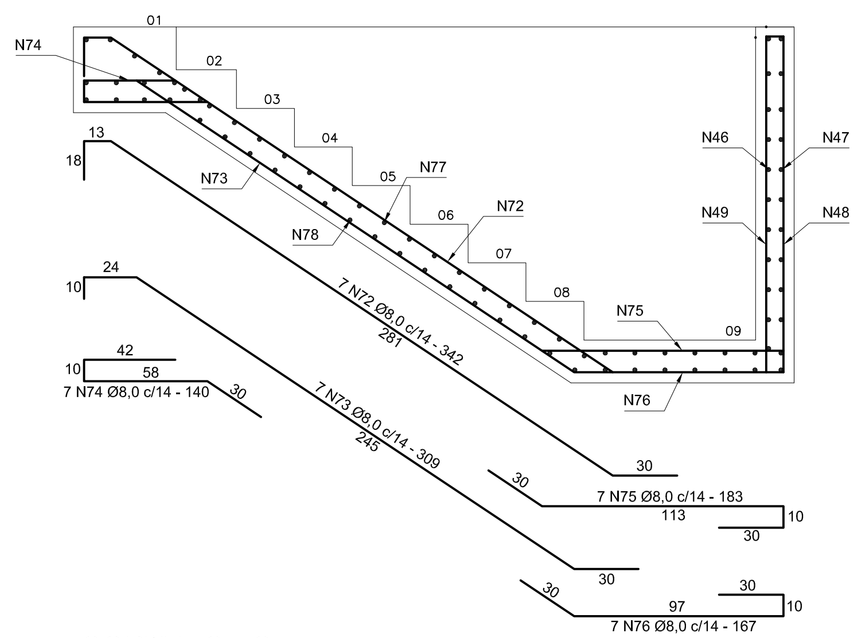
| NÚMEROS | TÍTULOS |
|---|---|
| PRINCIPAIS DESENHOS DE REFERÊNCIA | |

| Nº | LOCAL | DISCRIMINAÇÃO | DES. | DIV. | GER. | DATA |
|---|---|---|---|---|---|---|
| REVISÃO | | | | | | |

CANCELA E SUBSTITUI O DESENHO NÚMERO: ____

CANCELADO E SUBSTITUÍDO PELO DESENHO NÚMERO: ____

CENTRO DE DOCUMENTAÇÃO
RECEBIDO: __/__/__
Nº DOC.: _____ ASS.: _____
APROVAÇÃO CESAN:
ASS.: _____ MATR.: _____
UNID.: _____ DATA: __/__/__
ESTA APROVAÇÃO NÃO ISENTA A CONTRATADA DE SUAS RESPONSABILIDADES LEGAIS.

BECK DE SOUZA ENGENHARIA LTDA

| PROJETADO: | COORDENADOR: |
|---|---|
| SIMONE DE JESUS SILVA | ALEXANDRE CESAR BECK DE SOUZA |
| CREA: 6432-D REGIÃO: ES | CREA: 11249-D REGIÃO: RS |
| DESENHO: SIMONE DE JESUS SILVA | Nº DES. PROJETISTA: 0600-B-AP-EST-DE-004 |
| DATA: 15/07/2013 | |

RESPONSÁVEL TÉCNICO: ALEXANDRE CESAR BECK DE SOUZA
CREA: 11249-D REGIÃO: RS ART Nº: 20100114482 DATA: 16/11/2010

| EMISSÃO CESAN | DATAS |
|---|---|
| PROJETADO: | |
| CREA: | |
| DESENHADO: | |
| VERIFICADO: PIERRE PARMENTIER ROSSELLI | |
| DIVISÃO: ENGª CARINA DA ROSS REZENDE | |
| GERÊNCIA: ENGº DOUGLAS OLIVEIRA COUZI | |

CESAN

MUNICÍPIO: APIACÁ | DISTRITO: SEDE | BAIRRO:

NOME DO EMPREENDIMENTO: AMPLIAÇÃO E MELHORIA DO SISTEMA DE ESGOTAMENTO SANITÁRIO DE APIACÁ

TÍTULO: ESTAÇÃO ELEVATÓRIA DE ESGOTO BRUTO – EEEB–A
PLANTAS DE FERRAGEM 02/04
CORTES

| ESCALA: | FOLHA: | Nº CESAN | REV: |
|---|---|---|---|
| 1:20 | 04/06 | B–096–000–91–4–XX–0004 | 00 |