CONFIGURAÇÃO DE PENAS P/ PLOTAGEM		
COR		ESP.
1	07	0,1
2	07	0,2
3	07	0,3
4	07	0,4
5	07	0,5
6	07	0,6
7	07	0,25
8	07	0,09
9	07	0,15
140	140	0,15
162	162	0,15

VISTA SUPERIOR
ESCALA 1/25

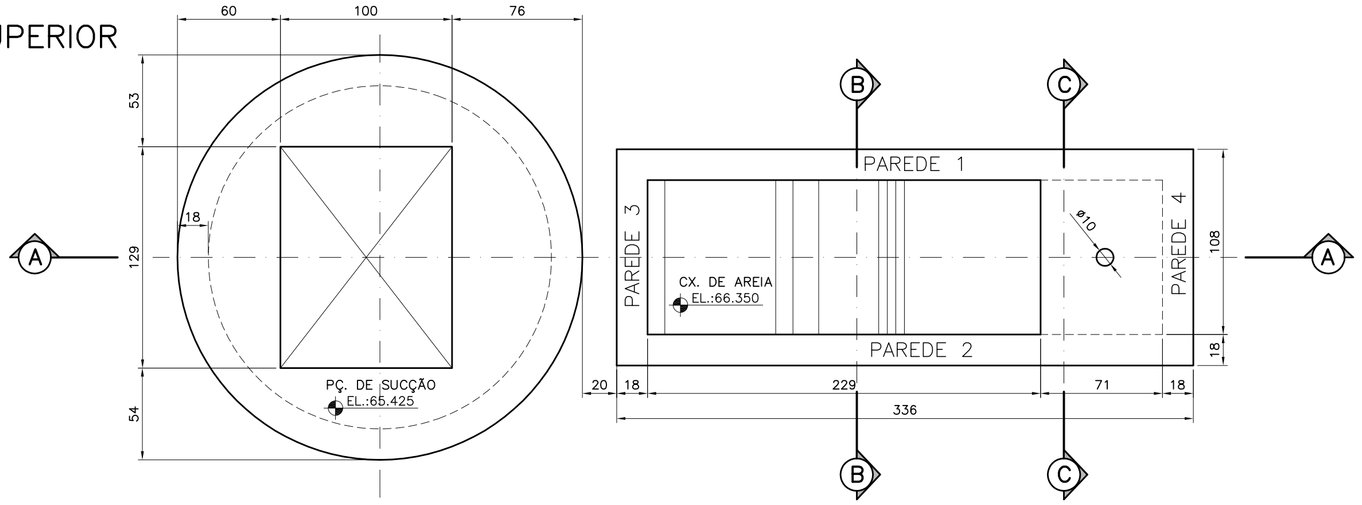

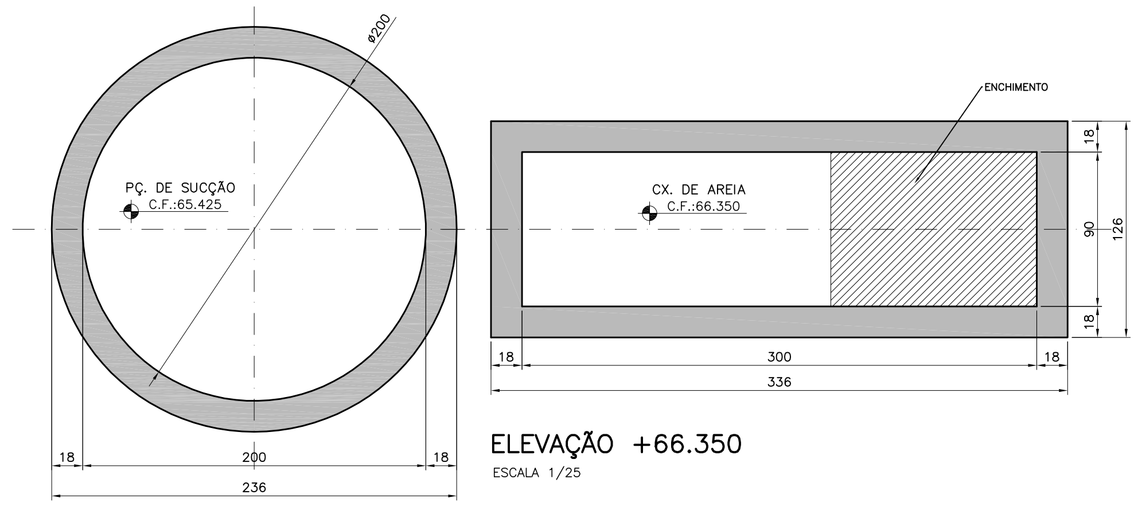

ELEVAÇÃO +65.425
ESCALA 1/25

ELEVAÇÃO +66.350
ESCALA 1/25

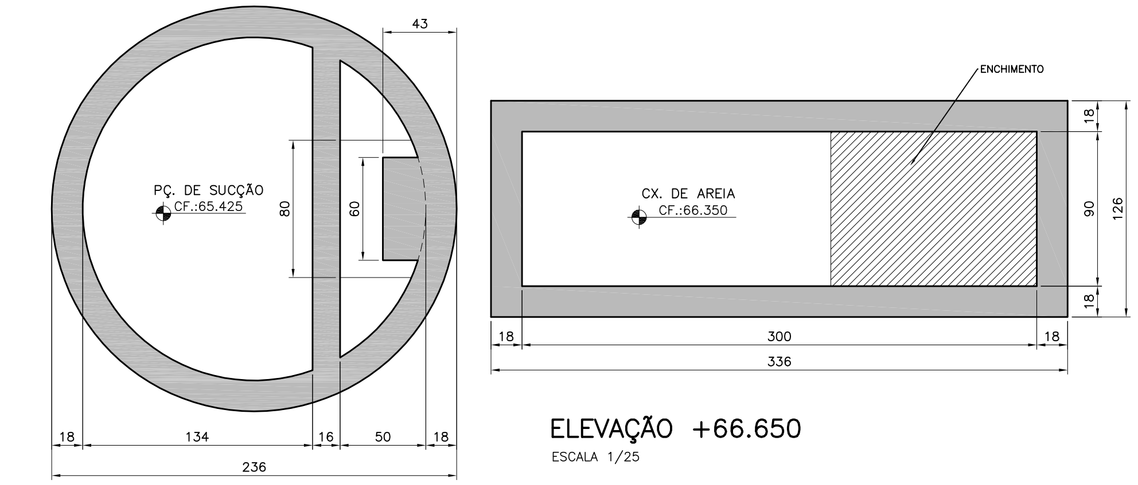

ELEVAÇÃO +66.650
ESCALA 1/25

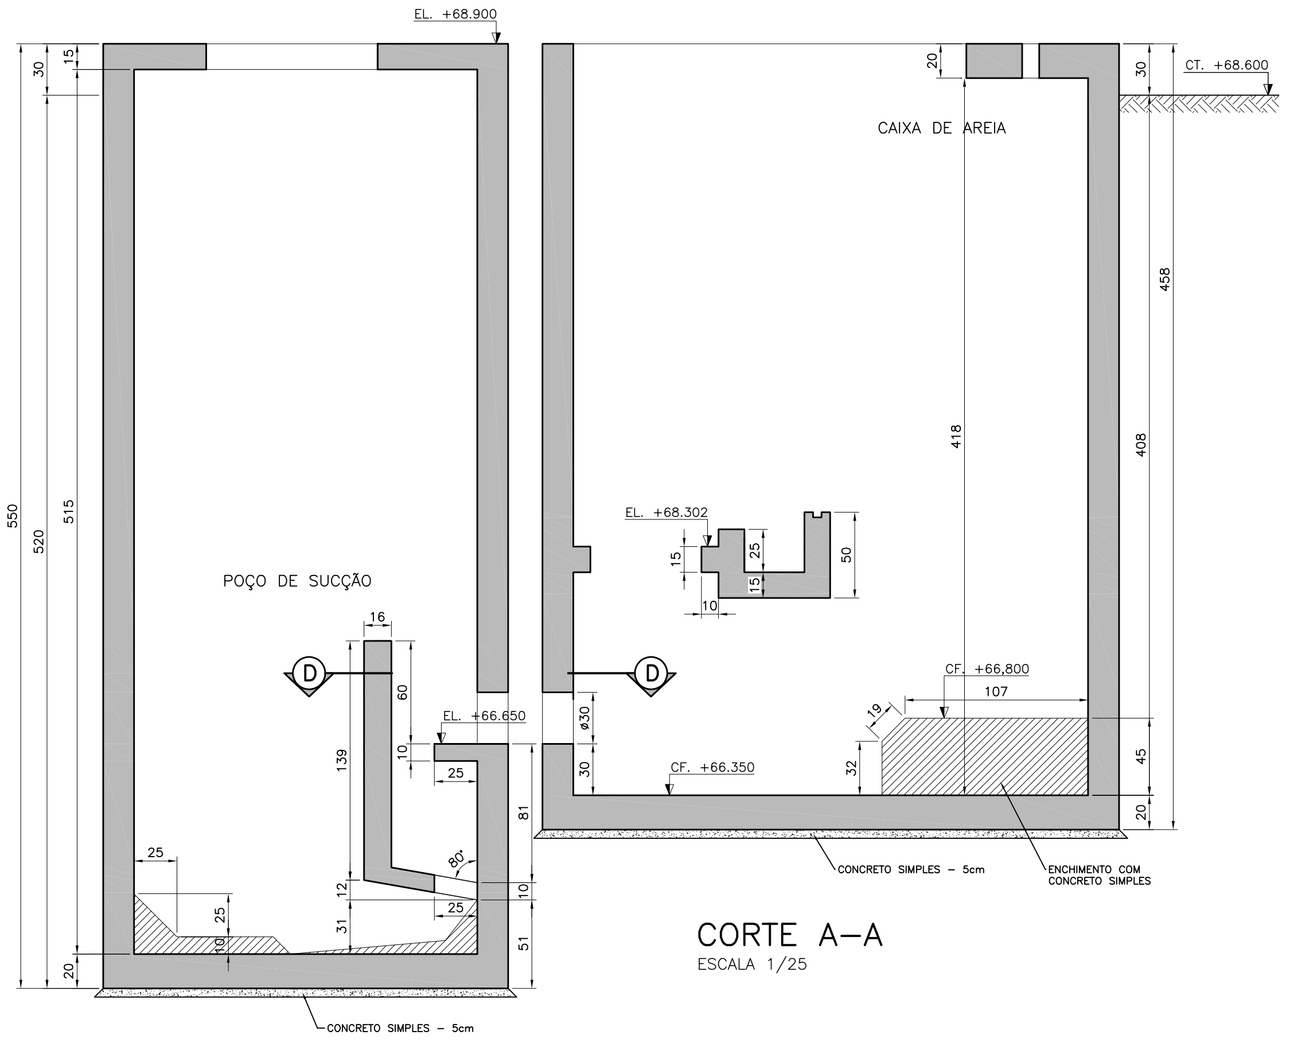

CORTE A–A
ESCALA 1/25

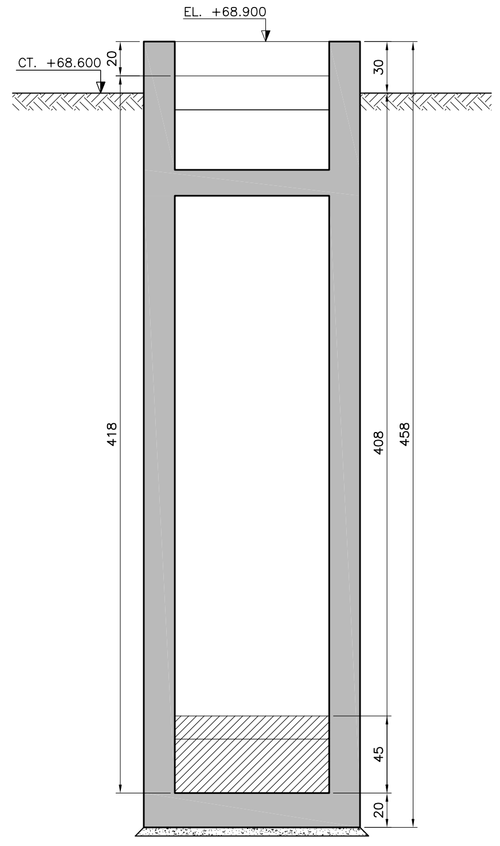

CORTE B–B
ESCALA 1/25

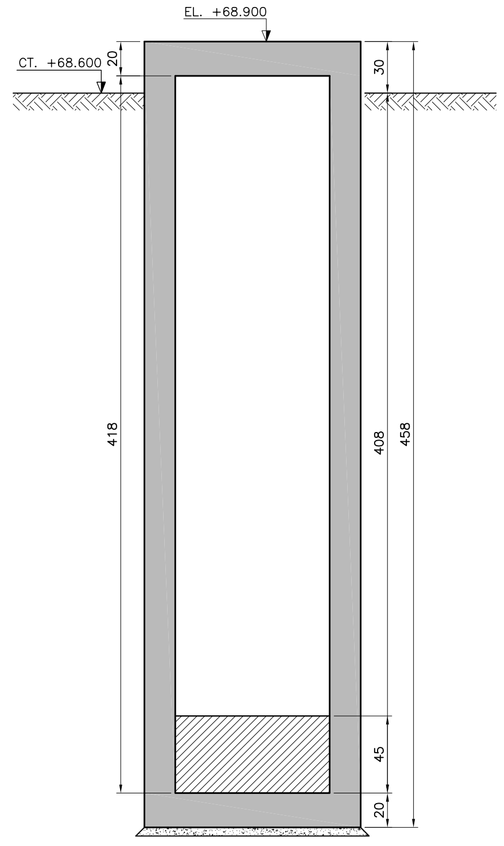

CORTE C–C
ESCALA 1/25

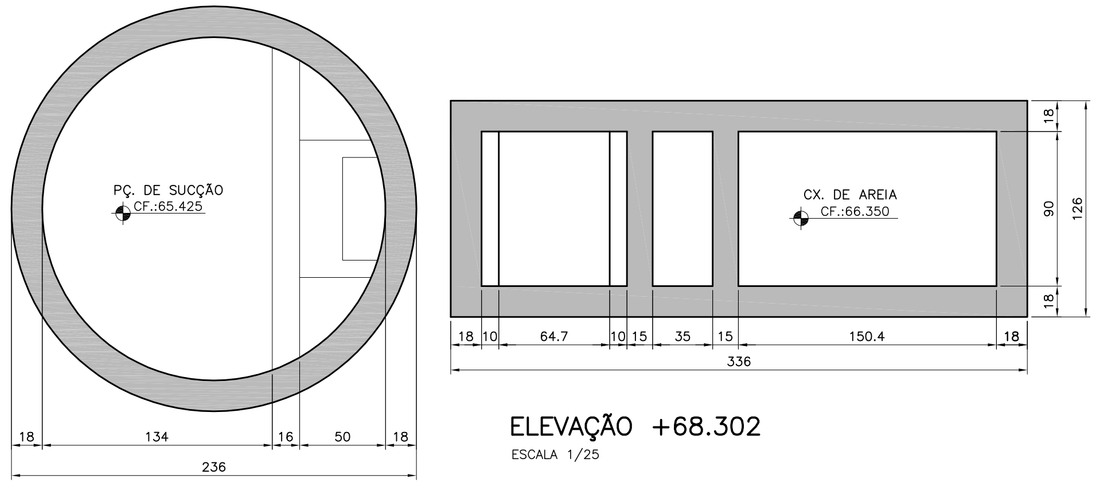

ELEVAÇÃO +68.302
ESCALA 1/25

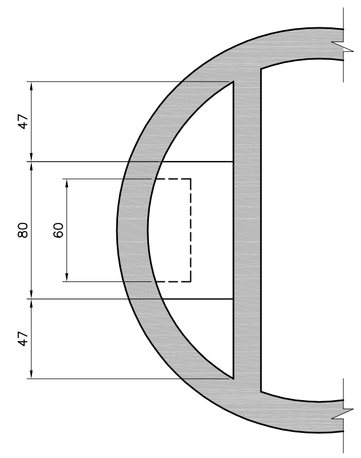

CORTE D–D
ESCALA 1/25

NOTAS:

1 - VOLUME DE CONCRETO: 11,10 m³
2 - FcK: 30 MPa
3 - FATOR ÁGUA/CIMENTO: < 0,55
4 - COTAS EM CENTÍMETROS

ESTE DESENHO É PROPRIEDADE DA COMPANHIA ESPÍRITO SANTENSE DE SANEAMENTO – CESAN E NÃO PODE SER COPIADO SEM SUA AUTORIZAÇÃO.

NÚMEROS	TÍTULOS
PRINCIPAIS DESENHOS DE REFERÊNCIA	

Nº	LOCAL	DISCRIMINAÇÃO	DES.	DIV.	GER.	DATA
REVISÃO						

CANCELA E SUBSTITUI O DESENHO NÚMERO:

CANCELADO E SUBSTITUÍDO PELO DESENHO NÚMERO:

CENTRO DE DOCUMENTAÇÃO
RECEBIDO: __/__/__
Nº DOC.: _____ ASS.: _____
APROVAÇÃO CESAN:
ASS.: _____ MATR.: _____
UNID.: _____ DATA: __/__/__
ESTA APROVAÇÃO NÃO ISENTA A CONTRATADA DE SUAS RESPONSABILIDADES LEGAIS.

BECK DE SOUZA ENGENHARIA LTDA

PROJETADO:	COORDENADOR:
SIMONE DE JESUS SILVA	ALEXANDRE CESAR BECK DE SOUZA
CREA: 6432-D REGIÃO: ES	CREA: 11249-D REGIÃO: RS
DESENHO: SIMONE DE JESUS SILVA	Nº DES. PROJETISTA:
DATA: 15/07/2013	0600-B-AP-EST-DE-013

RESPONSÁVEL TÉCNICO: ALEXANDRE CESAR BECK DE SOUZA
CREA: 11249-D REGIÃO: RS ART Nº: 20100114482 DATA: 16/11/2010

EMISSÃO CESAN	DATAS
PROJETADO:	
CREA:	
DESENHADO:	
VERIFICADO: PIERRE PARMENTIER ROSSELLI	
DIVISÃO: ENGª CARINA DA ROSS REZENDE	
GERÊNCIA: ENGº DOUGLAS OLIVEIRA COUZI	

CESAN

MUNICÍPIO: APIACÁ | DISTRITO: SEDE | BAIRRO:

NOME DO EMPREENDIMENTO: AMPLIAÇÃO E MELHORIA DO SISTEMA DE ESGOTAMENTO SANITÁRIO DE APIACÁ

TÍTULO: ESTAÇÃO ELEVATÓRIA DE ESGOTO BRUTO – EEEB–C
PLANTAS DE FORMA 01/01
PLANTA BAIXA, CORTES E ELEVAÇÕES

ESCALA:	FOLHA:	Nº CESAN	REV:
1:25	01/04	B-096-000-91-4-XX-0013	01