



COR	ESP.
1	0,7 0,1
2	0,7 0,2
3	0,7 0,3
4	0,7 0,4
5	0,7 0,5
6	0,7 0,6
7	0,7 0,25
8	0,7 0,09
9	0,7 0,15
140	0,15
162	0,15

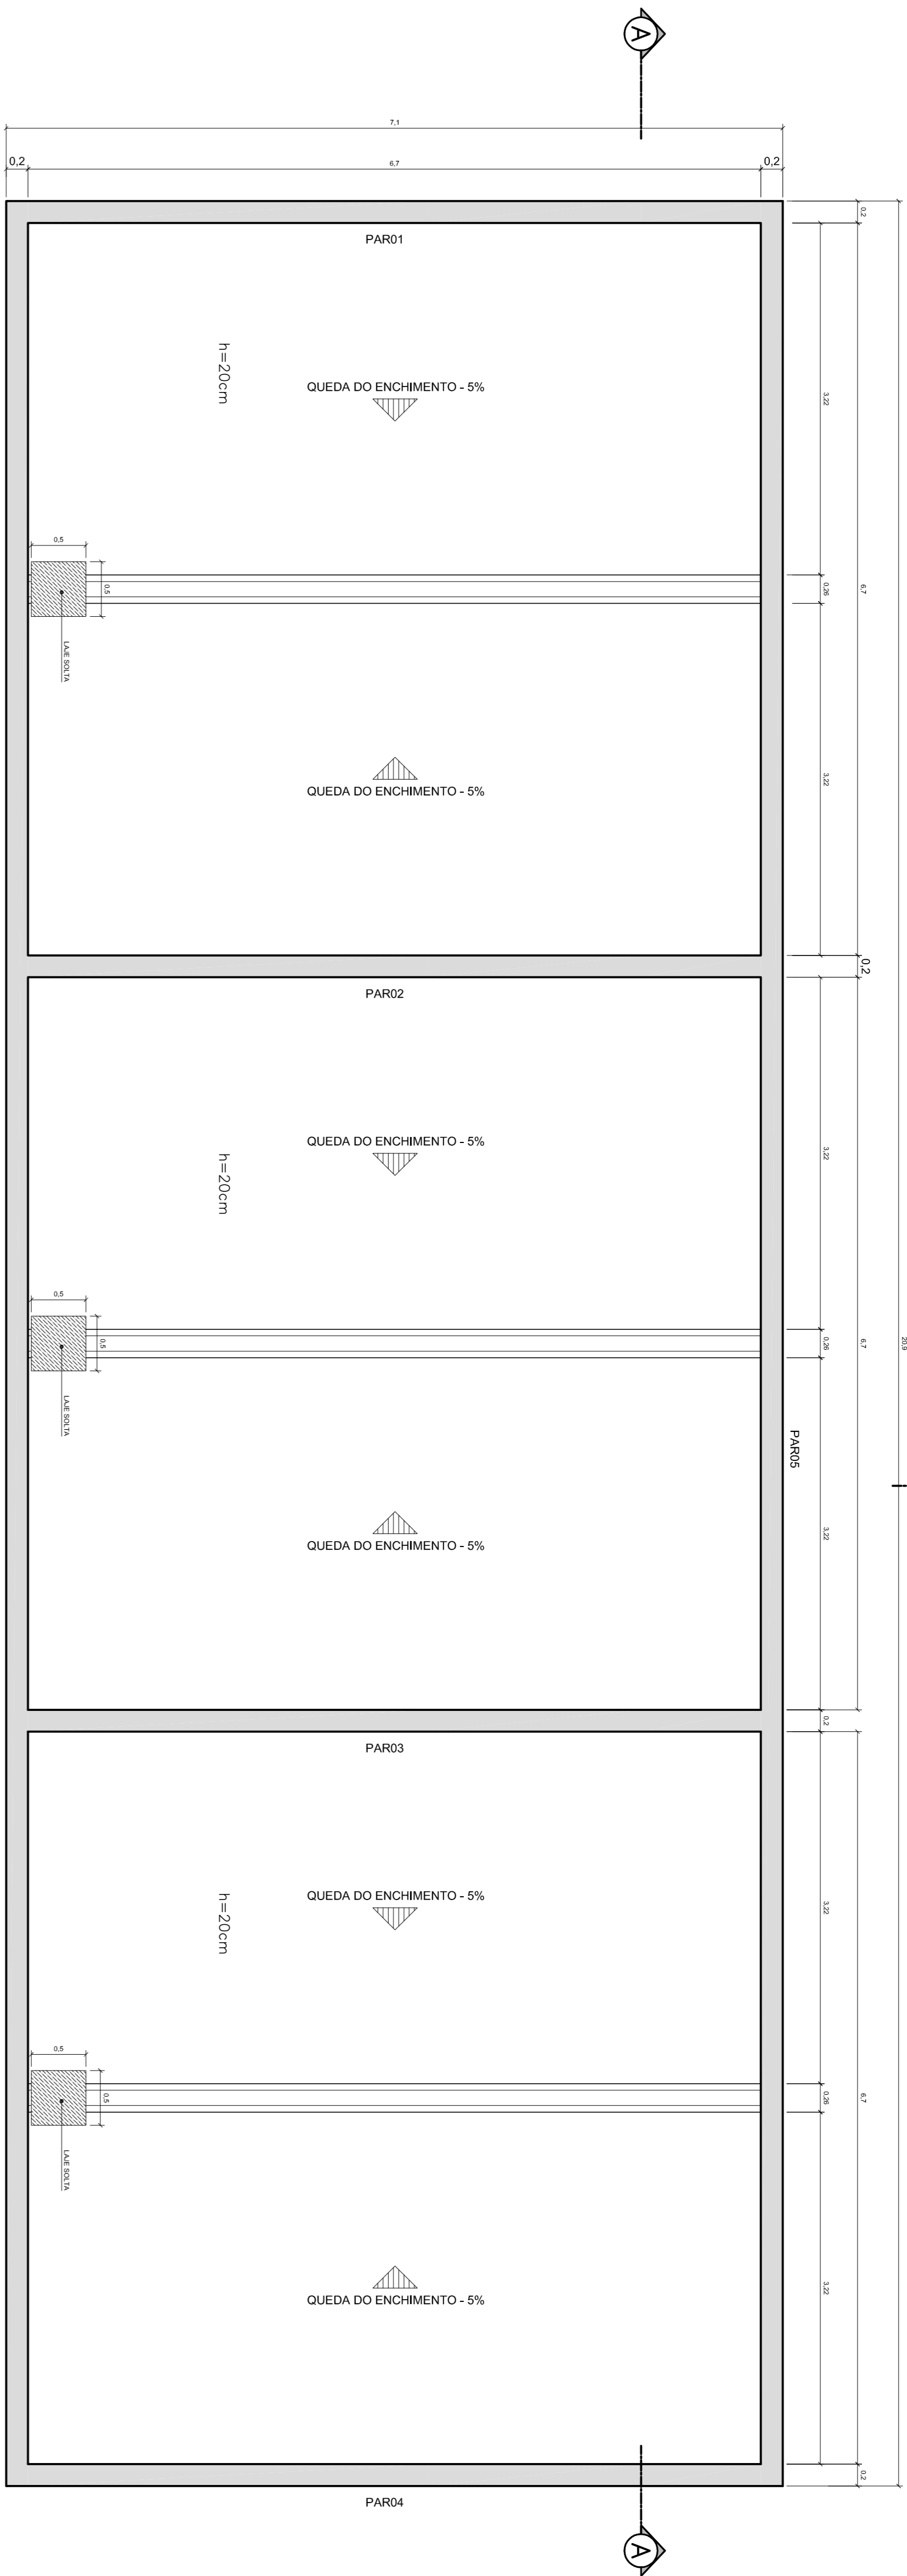

PLANTA BAIXA

ESC. 1/37,5

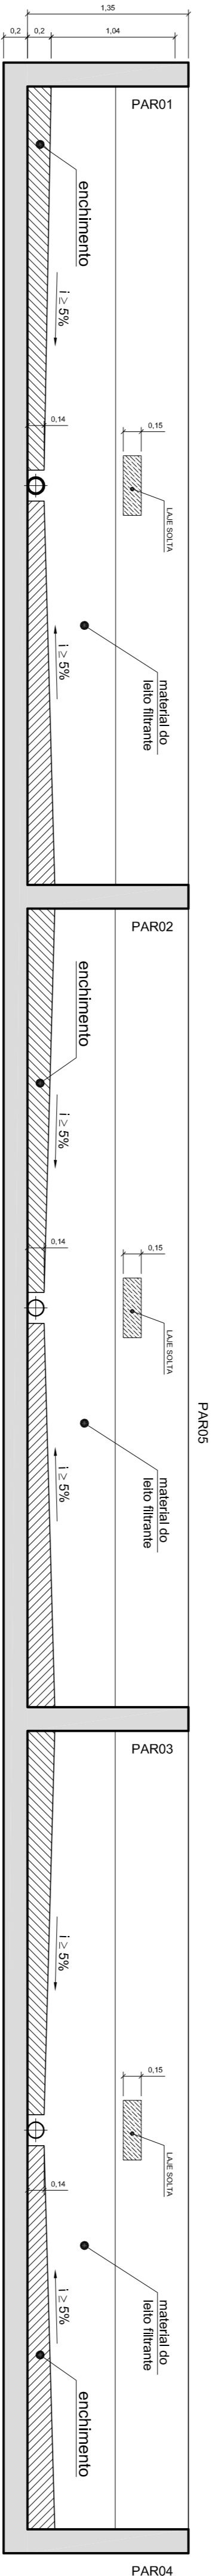

CORTE A-A

ESC. 1/37,5

NOTAS:
O ENCHIMENTO SERÁ EXECUTADO EM CONCRETO SIMPLES
 $f_{ck}=30\text{MPa}$, fator $\alpha/c \leq 0,5$, $d_{max}=19\text{mm}$ DO AGREGADO GRAUDD.

ÁREAS E VOLUMES LEITO DE SECAGEM		
FORMA	184	M ²
CONCRETO ARMADO	48	M ³
ENCHIMENTO	35	M ³

ESTE DESENHO É PROPRIEDADE DA
COMPANHIA ESPÍRITO SANTENSE DE
SANEAMENTO - CESAN E NÃO PODE
SER COPIADO SEM SUA AUTORIZAÇÃO.

[illegible]

CANCELADO E SUBSTITUÍDO PELO DESENHO NÚMERO:


CENTRO DE DOCUMENTAÇÃO

RECEBIDO: / /	ASS: _____
Nº DOC: _____	ASS: _____
APROVAÇÃO CESANT:	
ASS: _____	MATR: _____
UNID: _____	DATA: / /

ESTA APROVAÇÃO NÃO TEM A CONTRAPARADA DE SUAS RESPONSABILIDADES LEGAIS.

EMITENTE:		PROJETADO:		COORDENADOR:	
CREA:	REGAO:	CREA:	REGAO:	CREA:	REGAO:
DESENHO:		Nº DES. PROJETISTA:			
DATA:	/ /				
RESPONSÁVEL TÉCNICO:					
CREA:	REGAO:	ART Nº:	DATA:		

PROJETADO:	EMISSÃO CECAN	DATA:
CHRISTIAN SANTINO DE ARAUJO		11/2011
CREA: 13887070		
DESENHADO:		
CHRISTIAN SANTINO DE ARAUJO		11/2011
VERIFICADO:		
CHRISTIAN S. DE ARAUJO		
DIVIDIDO:		
E-OPR		11/2011
ORINA VA ROSS REJONE		
GERENCIA:		
E-GRP		11/2011
NESTOR GONZA		

			
MUNICÍPIO:	APACA	DISTRITO:	SUDE
NOME DO EMPREENDIMENTO:	AMPLIAÇÃO E MELHORIA DO SES DE APACA		
TÍTULO:	ESTÁÇÃO DE TRATAMENTO DE ESGOTO		
PROJETO ESTRUTURAL DO LITO DE SECAEM			
FORMAS – PLANTA BAAE E CORTE			
ESCALA:	FOLHA:	N.º CESAN	R/DV:
INDICAÇA	01/04	B-096-000-92-4-XA-0012	00