



ESCALA 1/50



ESCALA 1/50



ESTE DESENHO É PROPRIEDADE DA
COMPANHIA ESPÍRITO SANTENSE DE
SANEAMENTO - CESAN E NÃO PODE
SER COPIADO SEM SUA AUTORIZAÇÃO.

[illegible]

CANCELADO E SUBSTITUÍDO PELO DESENHO NÚMERO:

CENTRO DE DOCUMENTAÇÃO

RECEBIDO: ____/____/____

Nº DOC.: ____ ASS.: ____

APPROVAÇÃO CESAN:

ASS.: ____ MATR.: ____

UNID.: ____ DATA: ____/____/____

ESTA APROVAÇÃO NÃO ISENTA A CONTRATADA DE SUAS RESPONSABILIDADES LEGAIS.

<p>PROLETOADO:</p> <p>_____ SOMONE DE JESUS SILVA</p> <p>CGERA: 44349-0 REGIÃO: ES</p> <p>DESCENSO: _____ JULIANA LAMAS</p> <p>DAT: 15/11/2010</p>	<p>COORDENADOR:</p> <p>_____ ALEXANDRE CESAR BECK DE SOUZA</p> <p>CGERA: 11489-0 REGIÃO: ES</p> <p>Nº DES. PROLETOISTA:</p> <p>_____ 0002-DE-HB-DE-SOZ</p>
<p>RESPONSÁVEL TÉCNICO:</p> <p>_____ ALEXANDRE CESAR BECK DE SOUZA</p> <p>CGERA: 44349-0 REGIÃO: ES PART Nº: 001001144402/DAT: 15/11/2010</p>	

EMISSÃO CESAN	
PROJETADO: _____	
CREA: _____	
DESENHADO: _____	
VERIFICADO: _____	
DIVISÃO: _____	
GERÊNCIA: _____	


DATA

MUNICÍPIO: APIACÁ		DISTRITO: SEDE		BAIRRO:	
NOME DO EMPREENDIMENTO: AMPLIAÇÃO E MELHORIA DO SISTEMA DE ESGOTAMENTO SANITÁRIO DE APIACÁ					
TÍTULO: TRAVESSIA DE REDE COLETORA (DN 150 MM) – SOB GALERIA DE CONCRETO TRECHO 1-51 BACIA B PROJETO HIDRAULICO PLANTA, CORTE A-A E LOCALIZAÇÃO					
ESCALA:	INDICADA	FOLHA:	Nº CTSAN:		REV:
		01 / 01	C-096-000-94-5-XX-0045		00

LISTA DE MATERIAL DA TRAVESSIA

NOTAS

- 1-CORIAS E ELEVAÇÕES EM METRO, DIÂMETRO EM MILÍMETRO, EXCETO ONDE INDICADO
- 2-CONFIRMAR MEDIDAS NO LOCAL.
- 3-AS ESPECIFICAÇÕES DO SUPORTE DA TUBULAÇÃO DEVERÃO SER VERIFICADAS PELO PROJETISTA ESTRUTURAL

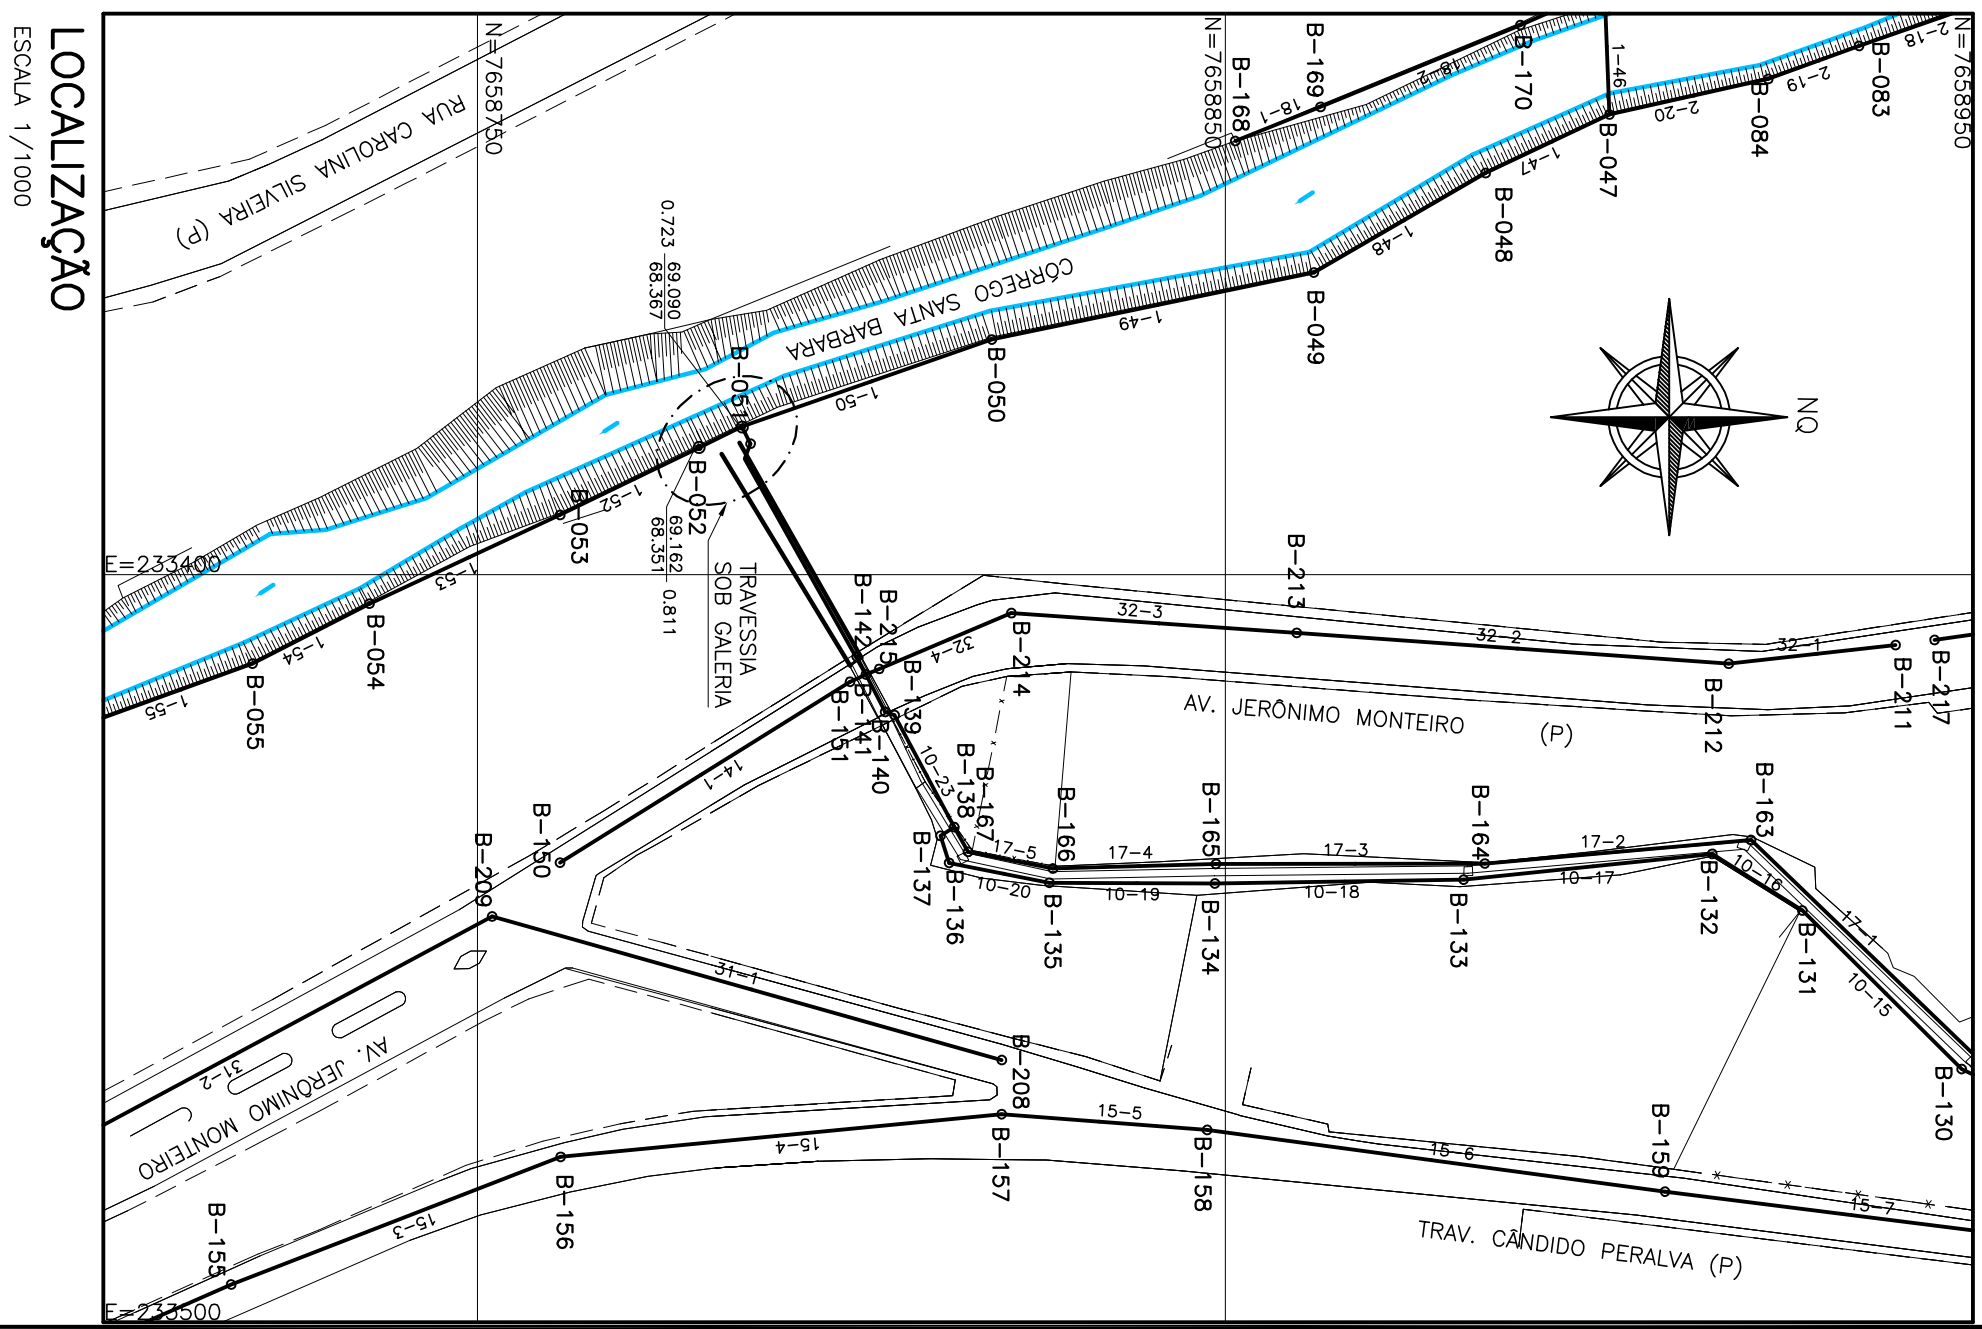

ESCALA 1/1000