




SEÇÃO 01
ESCALA VERT. 1/75
ESCALA HOR. 1/75

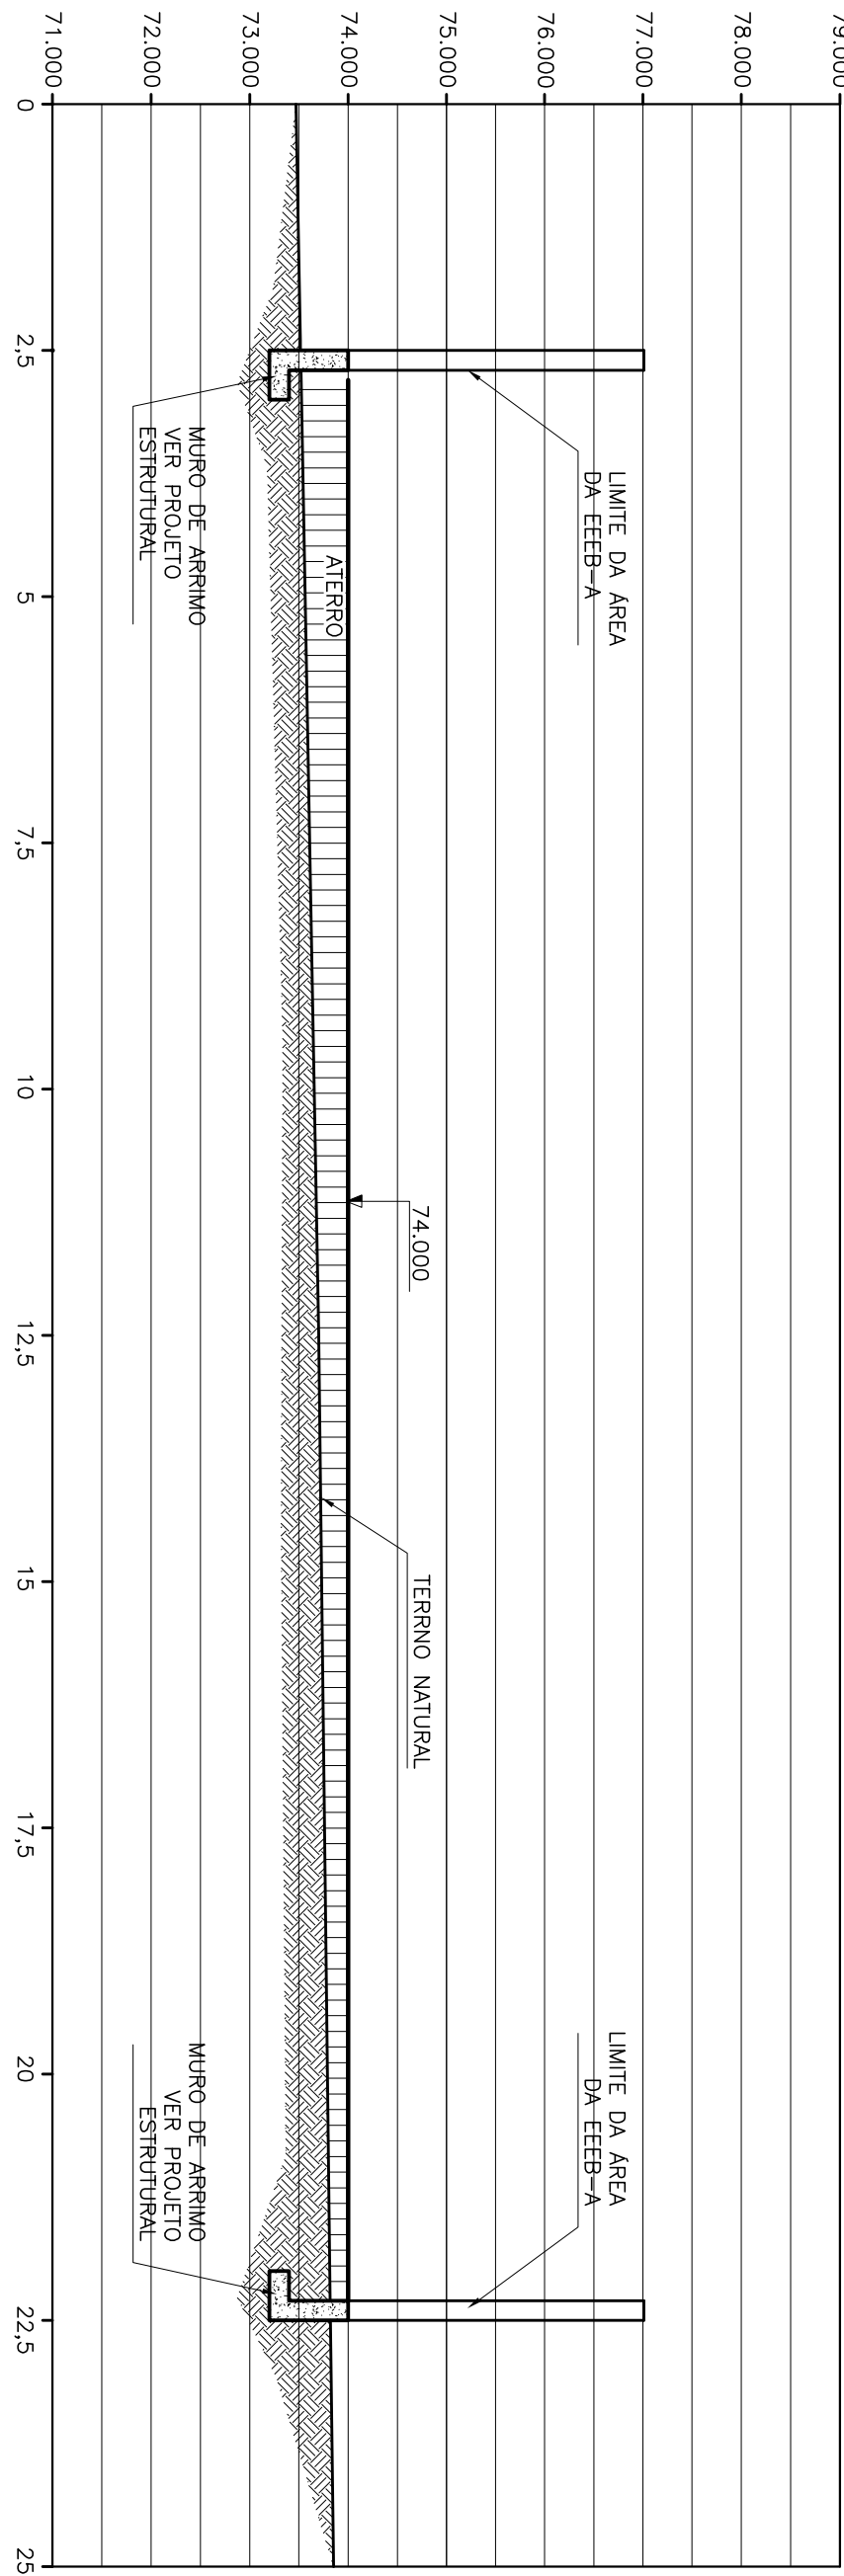


SEÇÃO 02
ESCALA VERT. 1/75
ESCALA HOR. 1/75

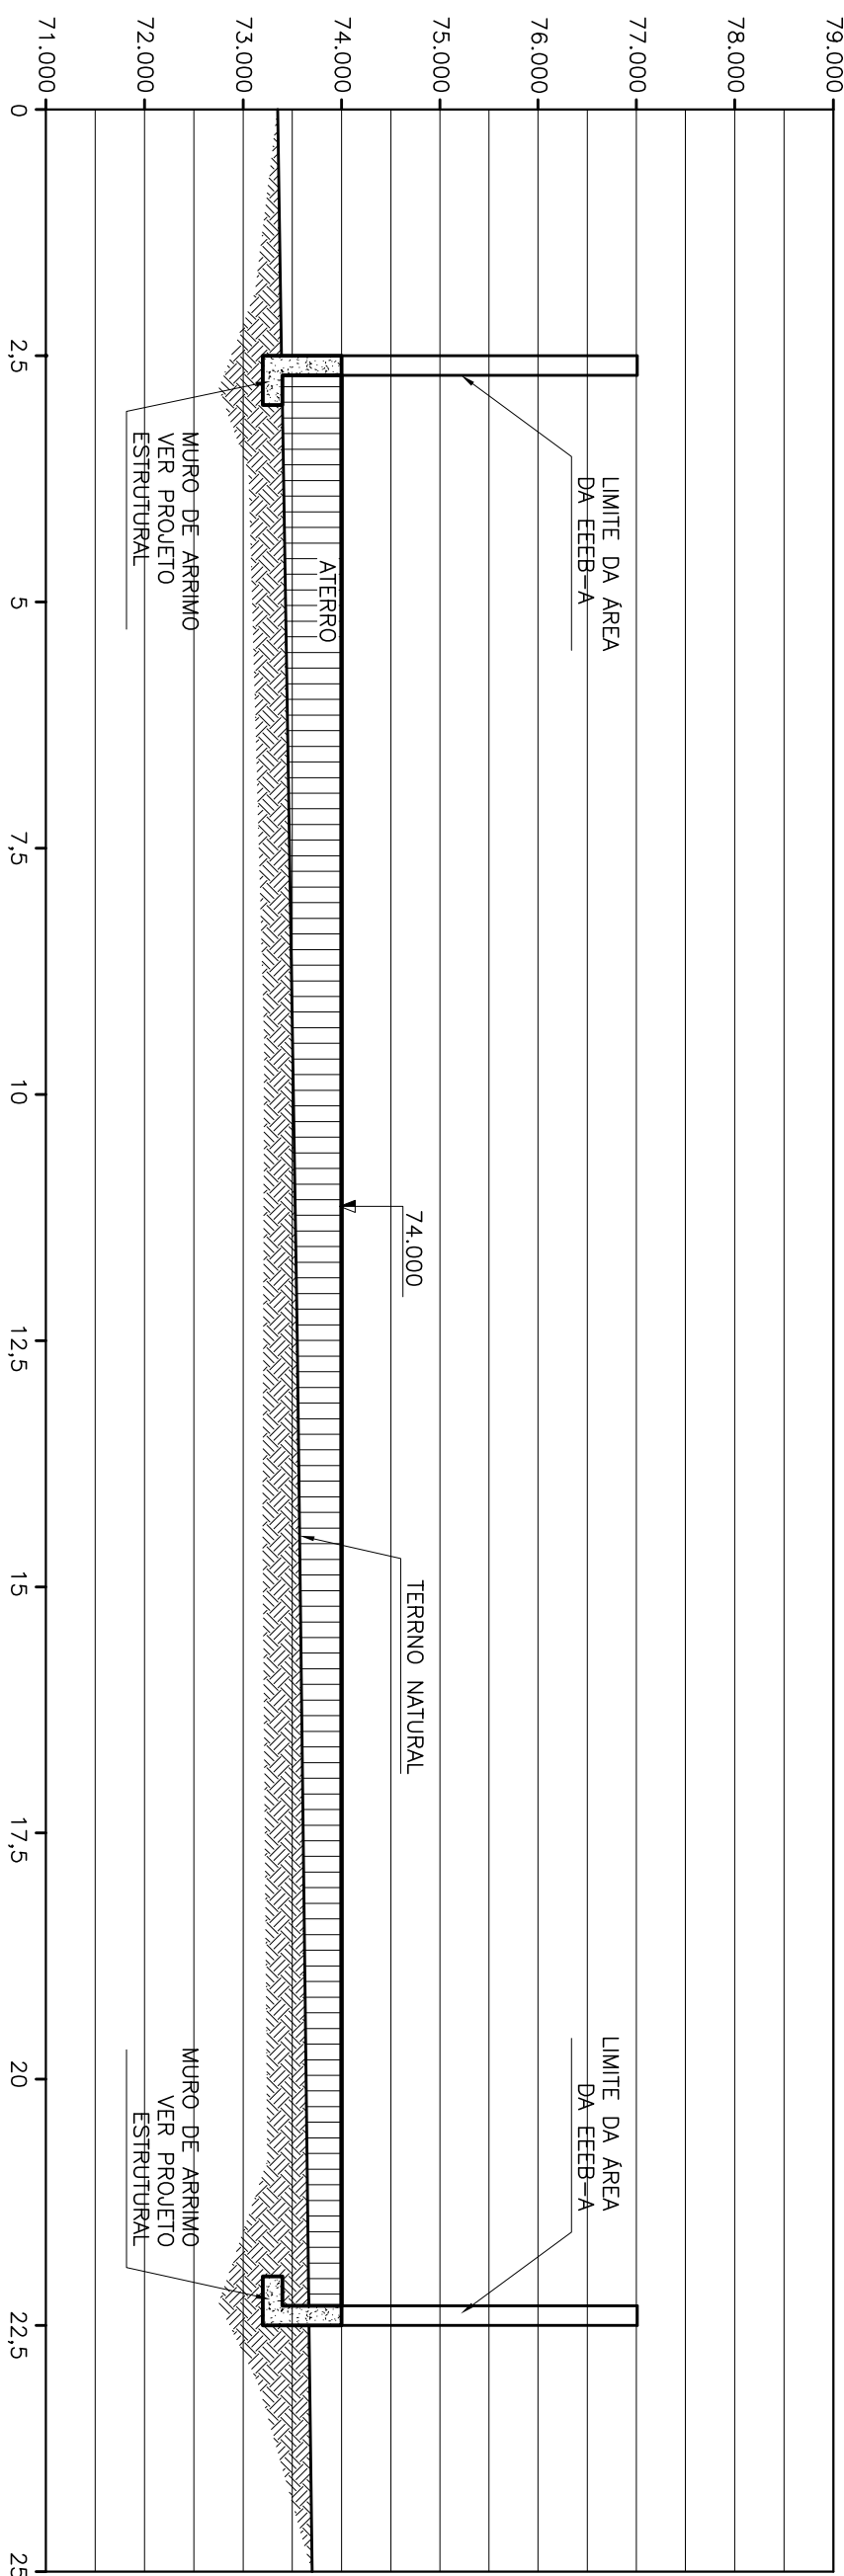


SEÇÃO 03
ESCALA VERT. 1/75
ESCALA HOR. 1/75

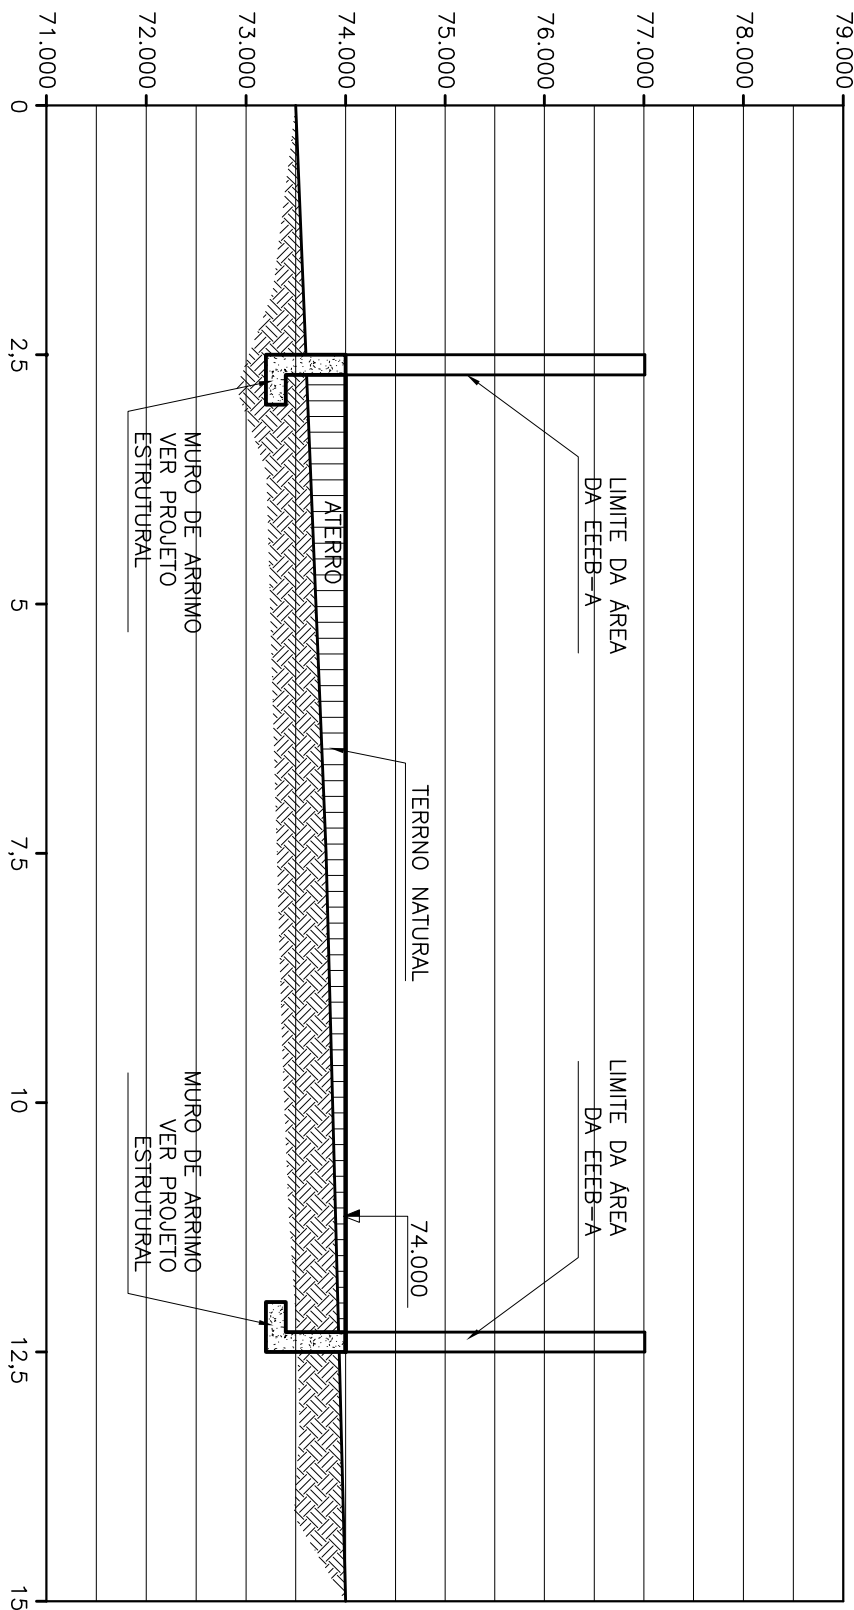

SEÇÃO 04
ESCALA VERT. 1/75
ESCALA HOR. 1/75

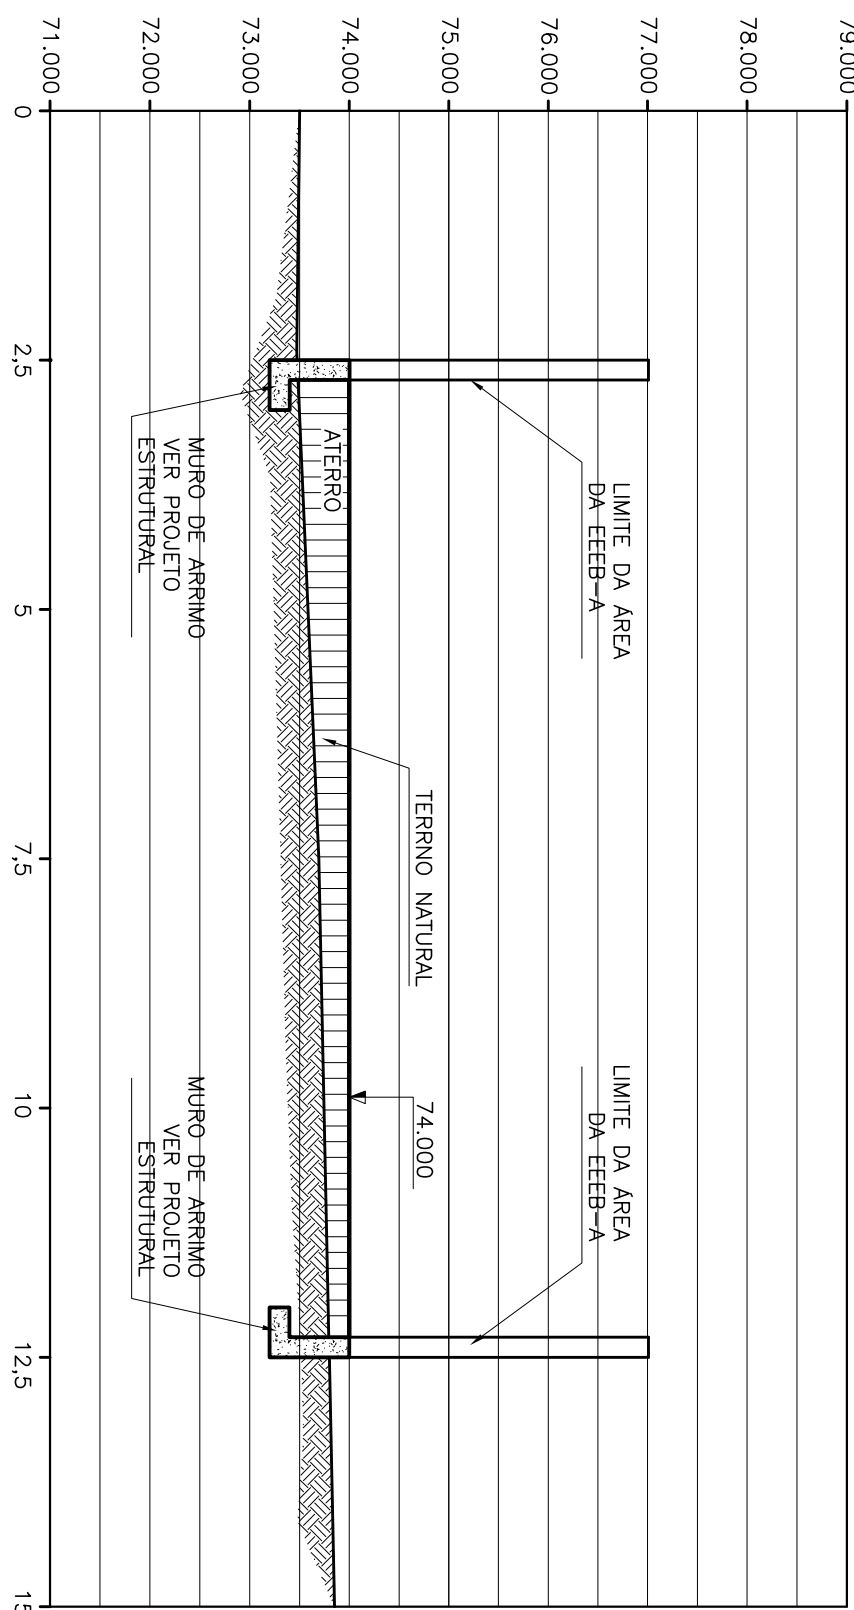

SEÇÃO 05
ESCALA VERT. 1/75
ESCALA HOR. 1/75

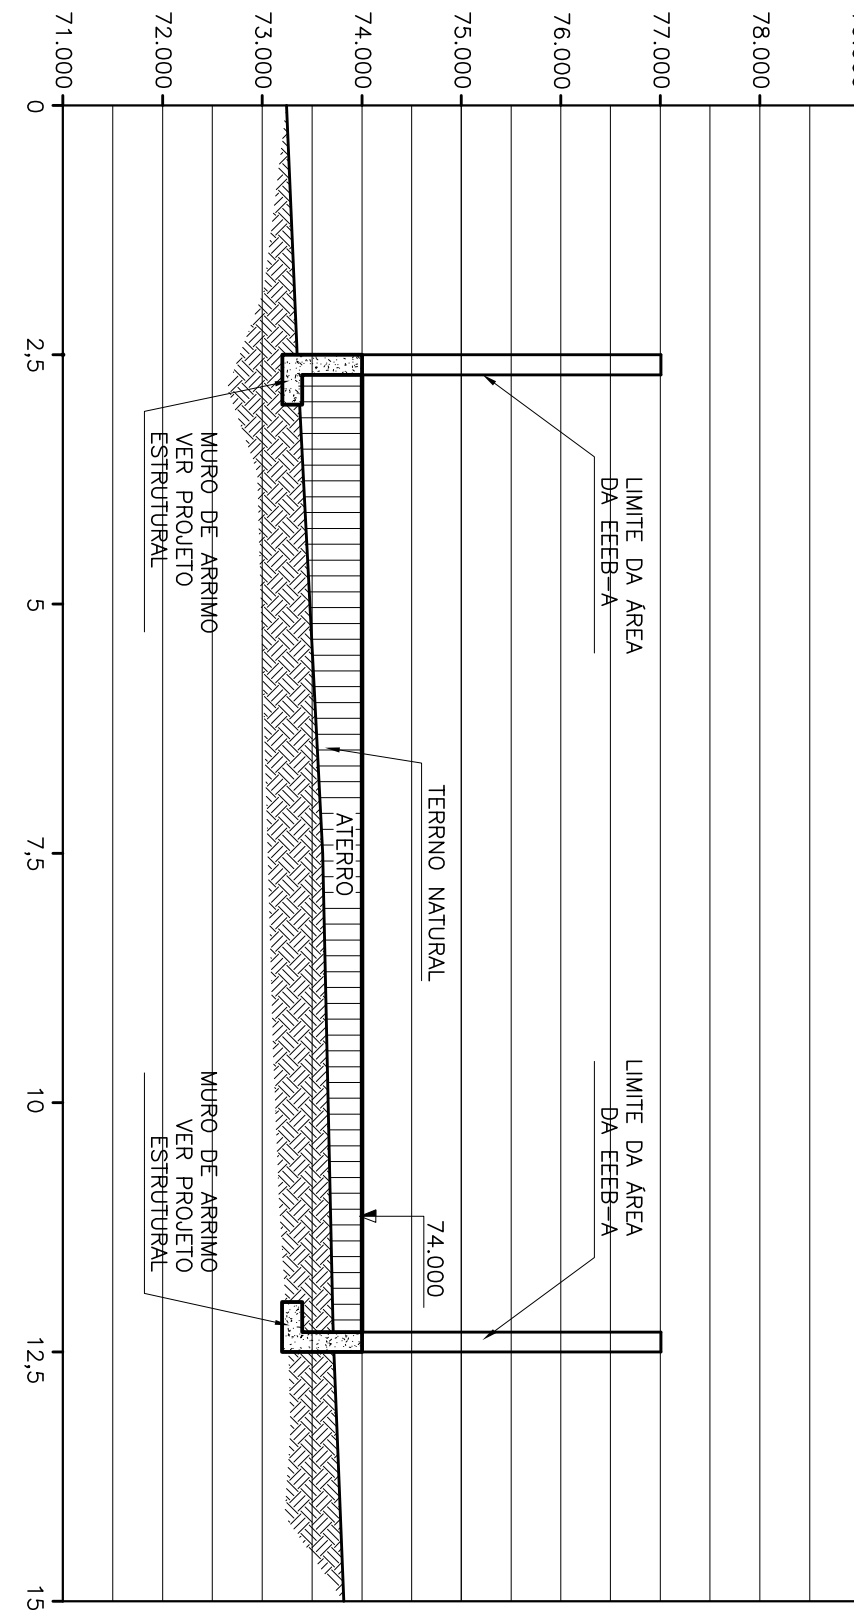

SEÇÃO 06
ESCALA VERT. 1/75
ESCALA HOR. 1/75

CONVENÇÕES	
	CORTE
	ATERRO
VOLUME TOTAL (m³)	
ATERRO	CORTE
4,54	—
