




SITUAÇÃO  
ESCALA 1/12.500

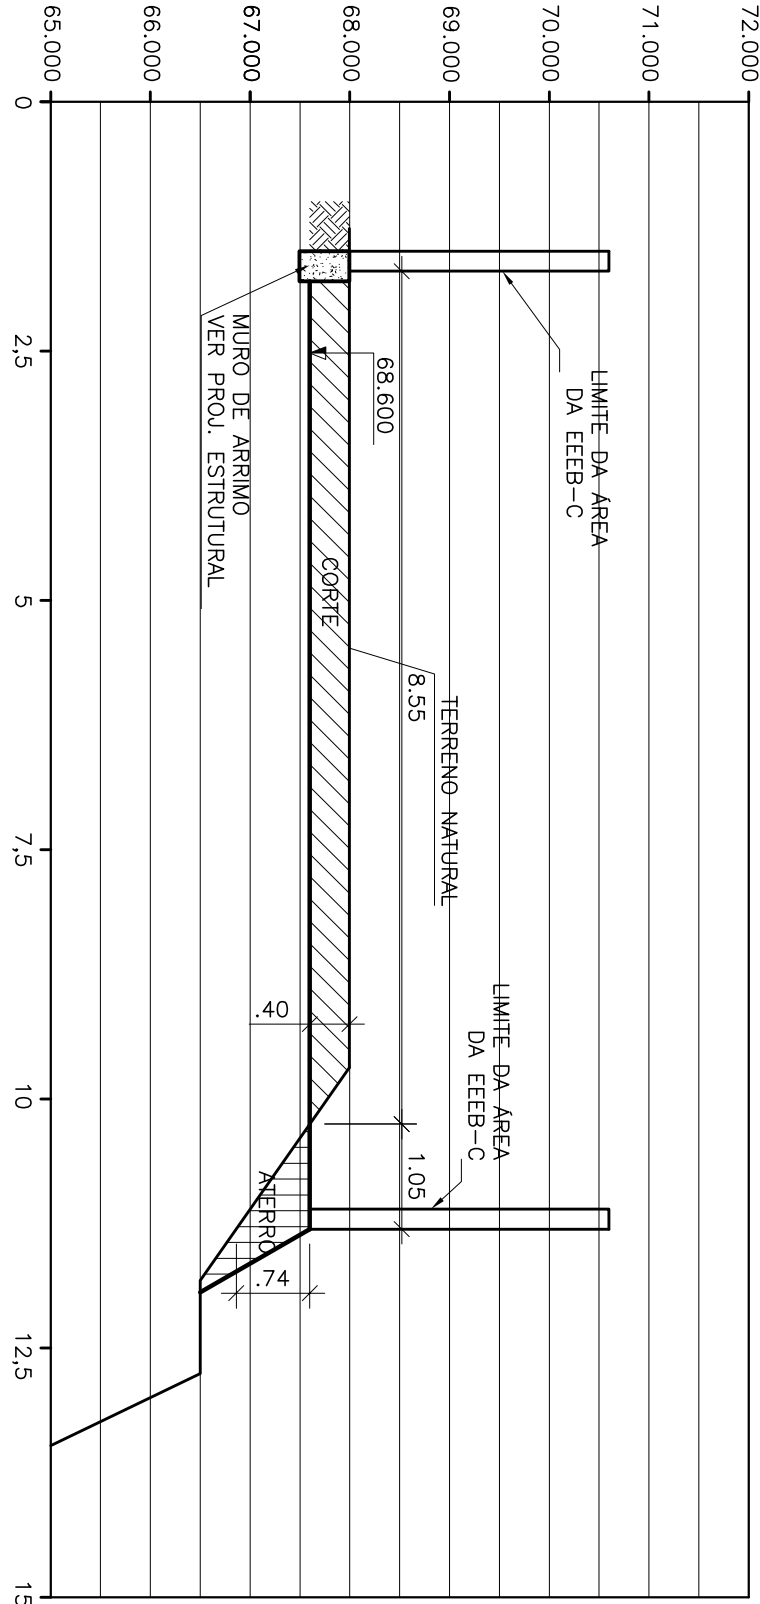


SEÇÃO 02  
ESCALA VERT. 1/75  
ESCALA HOR. 1/75

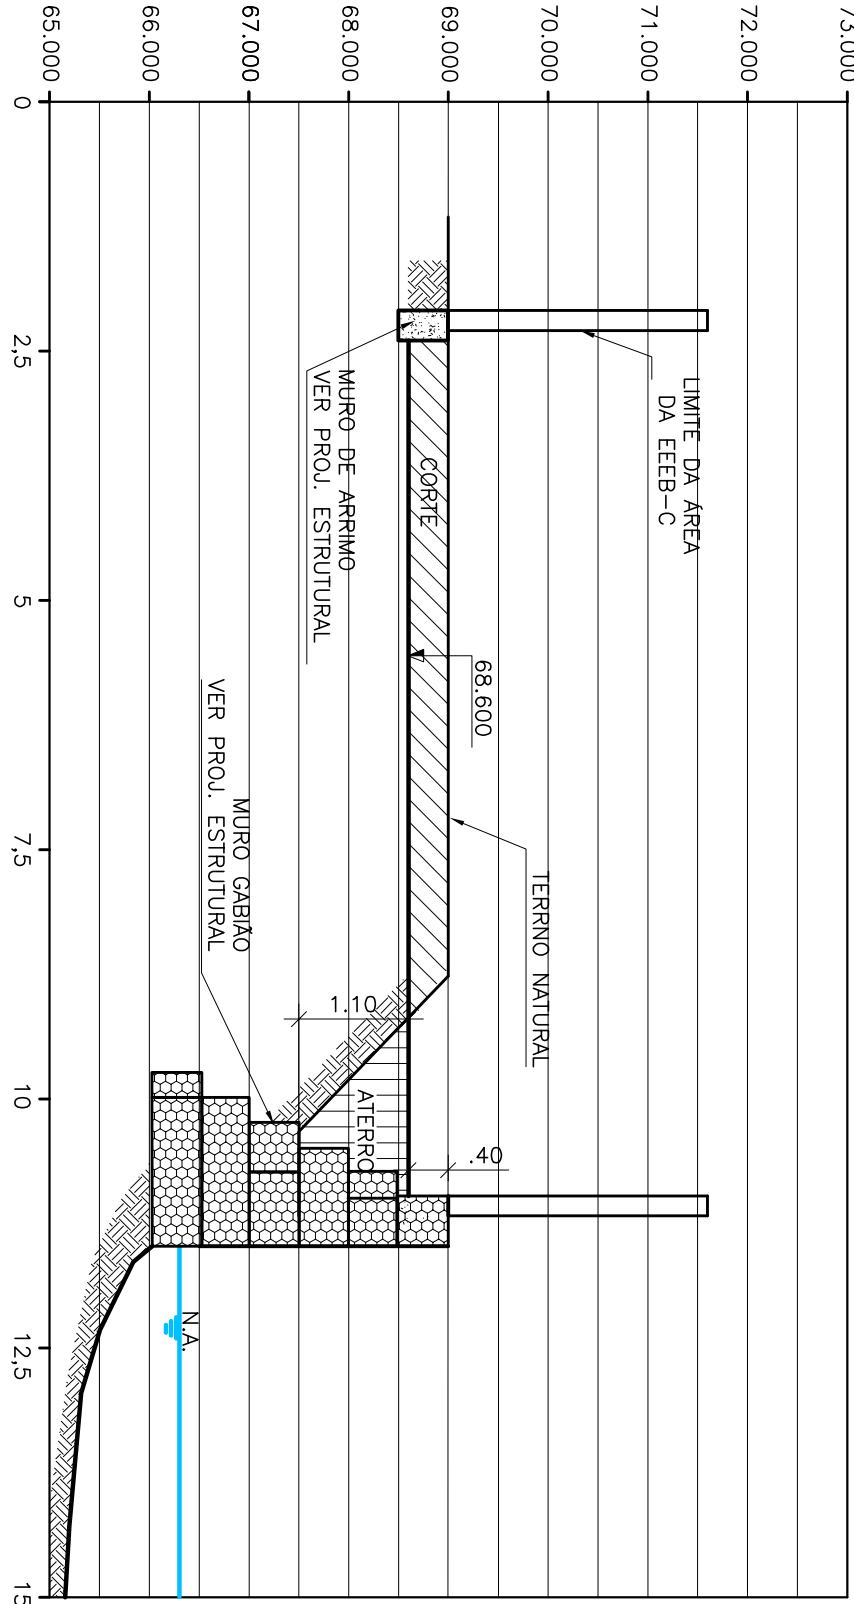

SEÇÃO 03  
ESCALA VERT. 1/75  
ESCALA HOR. 1/75

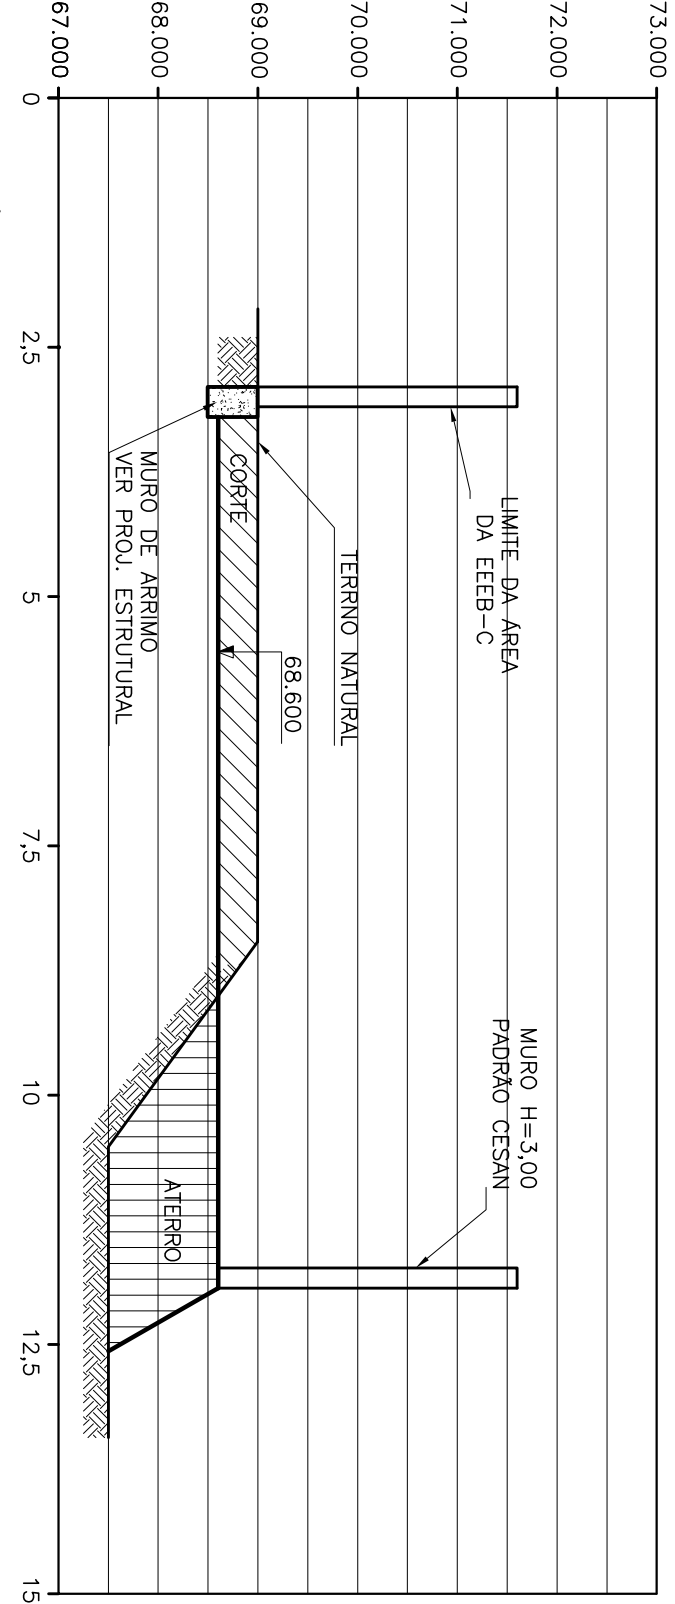

SEÇÃO 04  
ESCALA VERT. 1/75  
ESCALA HOR. 1/75

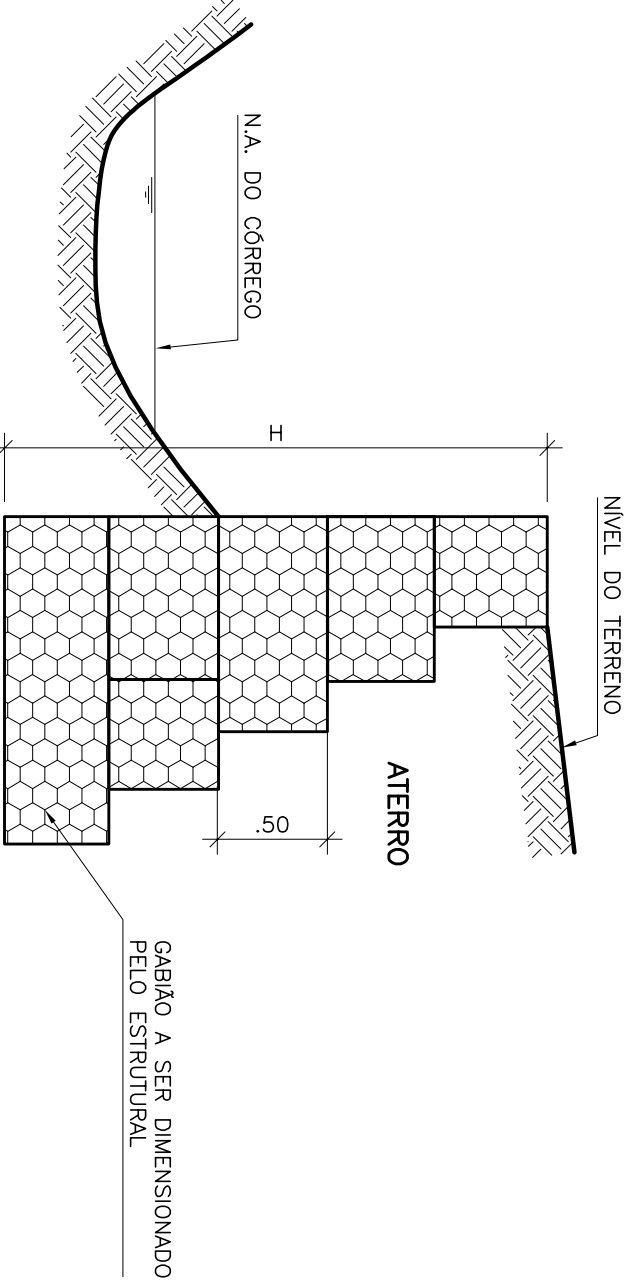


CORTE ESQUEMÁTICO  
SEM ESCALA


CONVENÇÕES

- CORTE
- ATERRO


VOLUME TOTAL (m³)	
ATERRO	27,70
CORTE	53,48

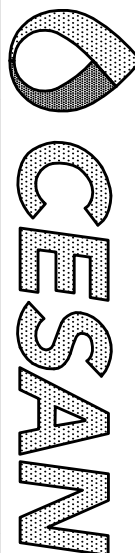

MUNICÍPIO: APIACÁ	DISTRITO: SEDE	BAIRRO:
NOME DO EMPREENDIMENTO: AMPLIAÇÃO E MELHORIA DO SISTEMA DE ESGOTAMENTO SANITÁRIO DE APIACÁ		
TÍTULO: ESTATION ELEVATÓRIA DE ESGOTO BRUTO – EEBB-C		
PLANTA, SEÇÕES 01 A 04, CORTE ESQUEMÁTICO DO GABAO E SITUAÇÃO		
ESCALA: INDICADA	FOLHA: 01 / 01	Nº CÉSAN: C-096-000-91-1-X-0004
REV:		01

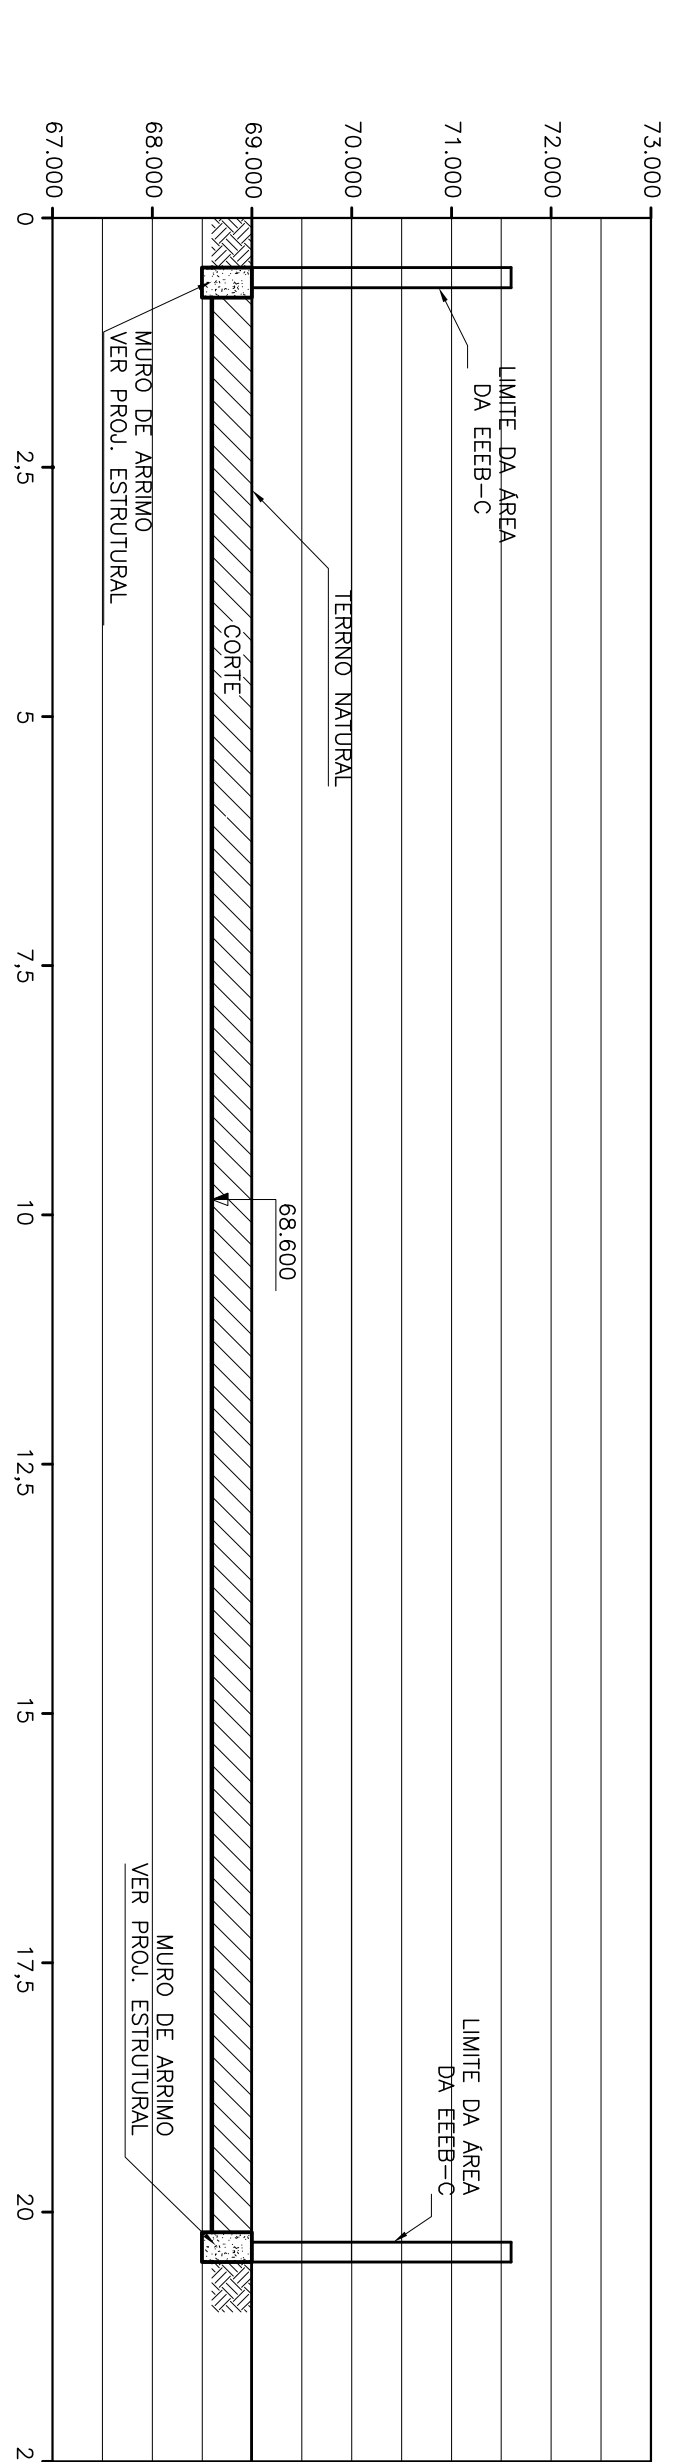

PLANTA DE TERRAPLENAGEM  
ESCALA 1/75

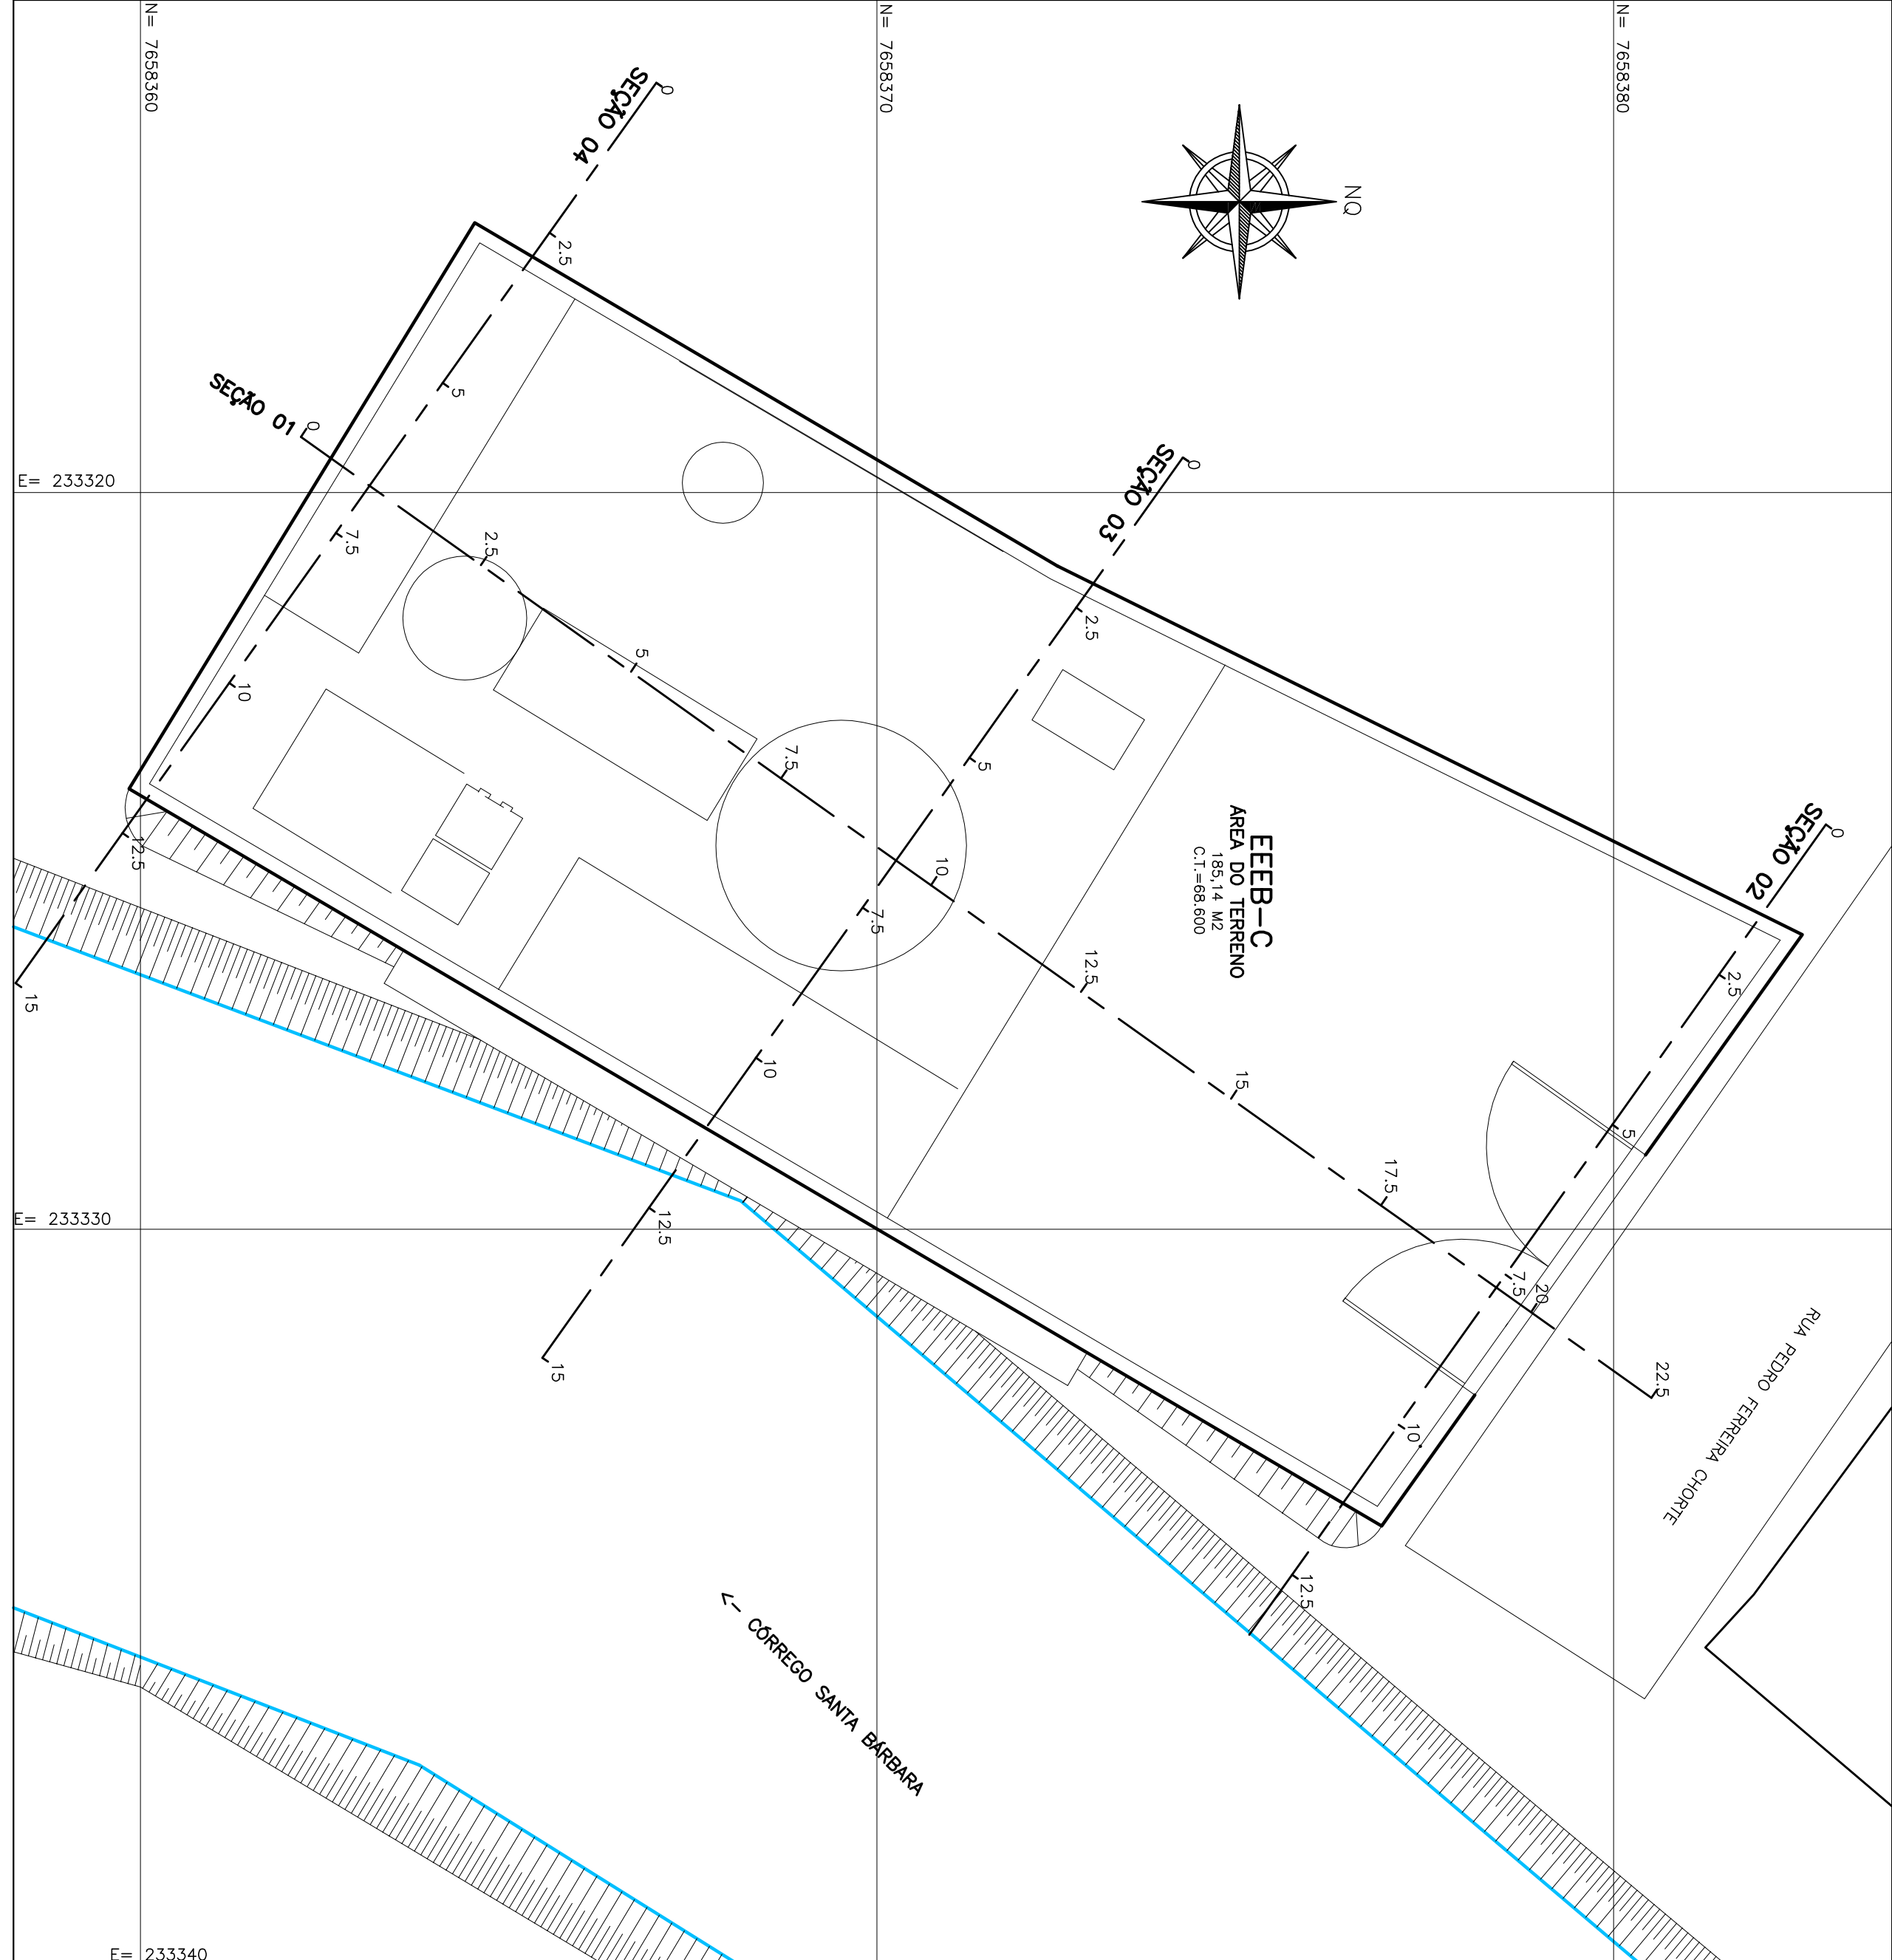

SEÇÃO 01  
ESCALA VERT. 1/75  
ESCALA HOR. 1/75

PRINCIPAIS DESENHOS DE REFERÊNCIA		REVISÃO		DES.		DIV.		GER.		DATA	
NÚMEROS	TÍTULOS	Nº	LOCAL	DISCRIMINAÇÃO	DES.	DIV.	GER.	DATA			
		01	CESAN	MUDANÇA NO DIBUHO DO PROJ. DE SITUAÇÃO – 3,00M – ALTERA O LAYOUT DA ELEVATÓRIA	ACOLUNHO	-	E-10P	01/2021			

CANCELAR E SUBSTITUIR O DESENHO NÚMERO:

CENTRO DE DOCUMENTAÇÃO

EMITENTE:

PROJETOADO:

COORDENADOR:

DESENHADO:

VERIFICADO:

DIVISÃO:

GERÊNCIA:

DATAS

REVISÃO