


OBS: TODAS AS PEÇAS DEVERÃO TER TRATAMENTO ANTI-CORROSIVO, PRINCIPALMENTE NAS SOLDAS

ESCALA 1/12.5

ITEM	DESCRIÇÃO	DIÂMETRO MATERIAL	QUANT.	QDS
1	TIPO PVC 3"	75	PVC	-
2	COLAR TUBAGEM C/ TRAVAS	85x1/2"	PVC	01
3	ADAP. SOL. CONTO BAR	20x1/2"	PVC	01
4	TIPO PVC RÍGIDO SOLDAREL	20x1/2"	PVC	02
5	LUA SOL. E C/ RESCA	1/2"	PVC	01
6	REGISTRO FÊRREA DIBRELETA	1/2"	PVC	01
7	LUA CON. RESCA	1/2"	PVC	01
				NOTA 2

CORTE A-A
ESCALA 1/25

ESCALA 1/25

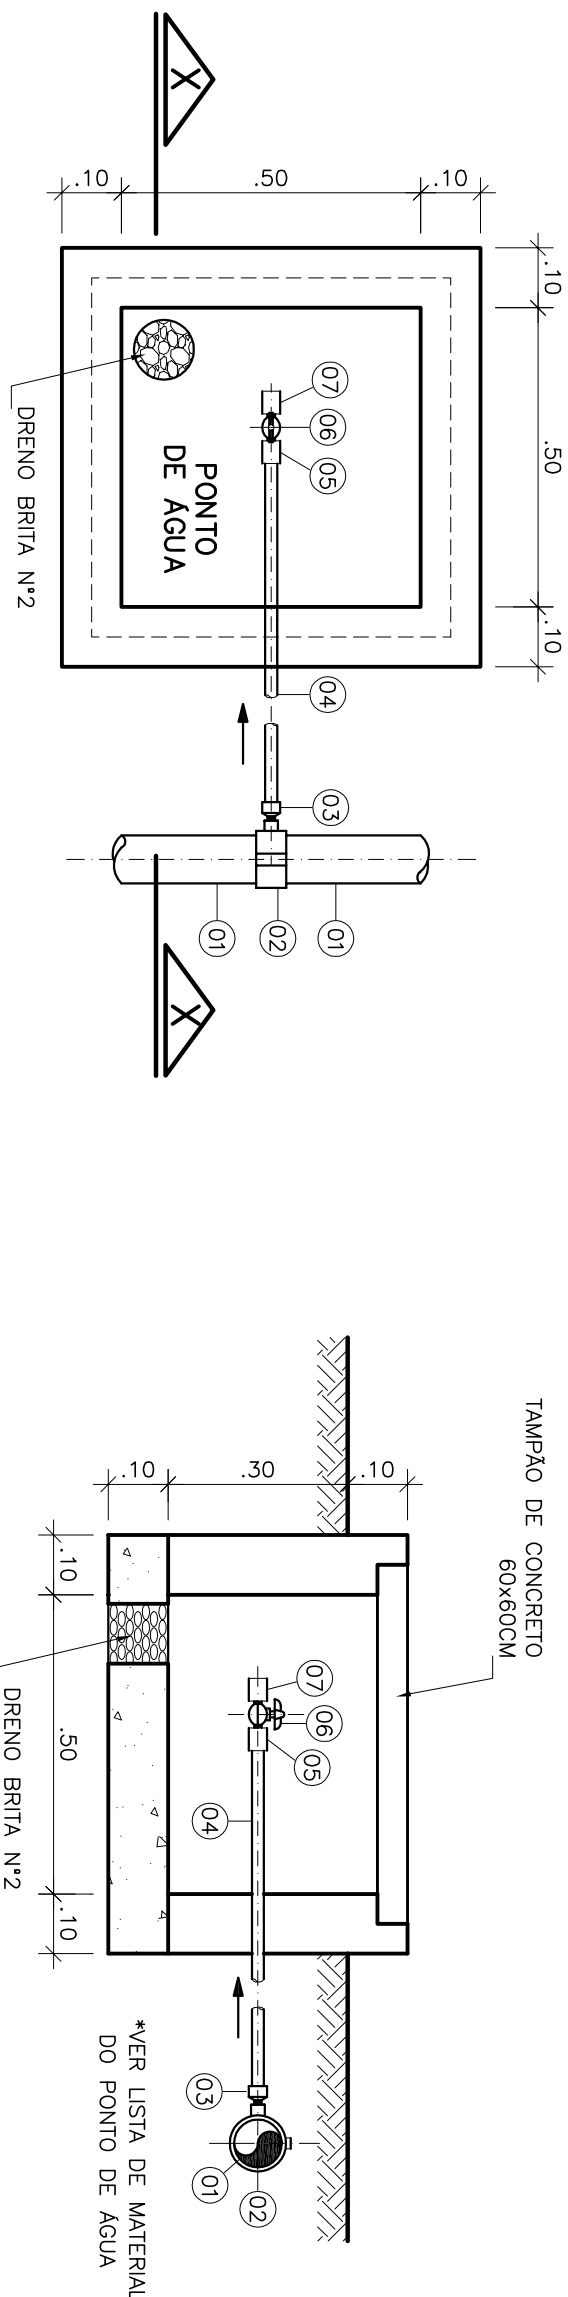

CAIXA PONTO DE ÁGUA

ESCALA 1/12.5

CORTE X-X

ESCALA 1/12.5

[illegible]

CANCELA E SUBSTITUI O DESENHO NÚMERO:	CANCELADO E SUBSTITUI DO PELO DESENHO NÚMERO:
--	---

CENTRO DE DOCUMENTAÇÃO

RECEBIDO: ____/____/____

Nº DOC.: ____ ASS.: ____


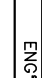
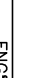
APROVAÇÃO CESAN:

ASS.: ____ MATR.: ____

UNID.: ____ DATA: ____/____/____

ESTA APROVAÇÃO NÃO EXERTA A CONTRADIÇÃO DE SUAS RESPONSABILIDADES LEGAIS.

<p>EMPRESA:</p> <p>BECI DE SOUZA</p> <p>ENGENHARIA LTDA</p>	
<p>PROJETADO:</p> <p>SIMONE DE JESUS SILVA</p> <p>CREA: 048492-0 REGIÃO: ES</p> <p>DESENHO: JULIANA LIMA</p> <p>DATA: 15/01/2010</p>	<p>COORDENADOR:</p> <p>ALEXANDRE CESAR BECI DE SOUZA</p> <p>CREA: 11249-0 REGIÃO: ES</p> <p>Nº DES. PROJETISTA:</p> <p>0200-26-MD-ES-014</p>
<p>RESPONSÁVEL TÉCNICO:</p> <p>ALEXANDRE CESAR BECI DE SOUZA</p> <p>CREA: 11249-0 REGIÃO: ES</p> <p>DATA: 16/11/2010</p>	

PROJETO:	EMISSÃO	CESAN	DATAS
CREA:			
DESENHADO:			
VERIFICADO:	 ENGº NESTOR GONZA JR		
DIVISÃO:	 ENGº NESTOR GONZA JR		
GERÊNCIA:	 ENGº SANDRA SILVA		

MUNICÍPIO: APAÇA		DISTRITO: SEDE		BARRIO:	
NOME DO EMPREENDIMENTO: AMPLIAÇÃO E MELHORIA DO SISTEMA DE ESGOTAMENTO SANITÁRIO DE APAÇA					
TÍTULO: ESTAÇÃO ELEVATÓRIA DE ESGOTO BRUTO – EEBS-C					
PROJETO: HIDRAULICO					
CORTE A-A- CORTE E-E, DETALHE DO GUARDA-CORPO, DETALHE DA BRACADEREIA E DETALHE DO PONTO DE ÁGUA					
ESCALA:	FOLHA:		N.º CENSA:		REV.
INDICADA	04 / 05		C-096		02