


CAIXA DE AREIA
GRADEAMENTO MÉDIO
ESCALA 1/10

ESCALA 1/10

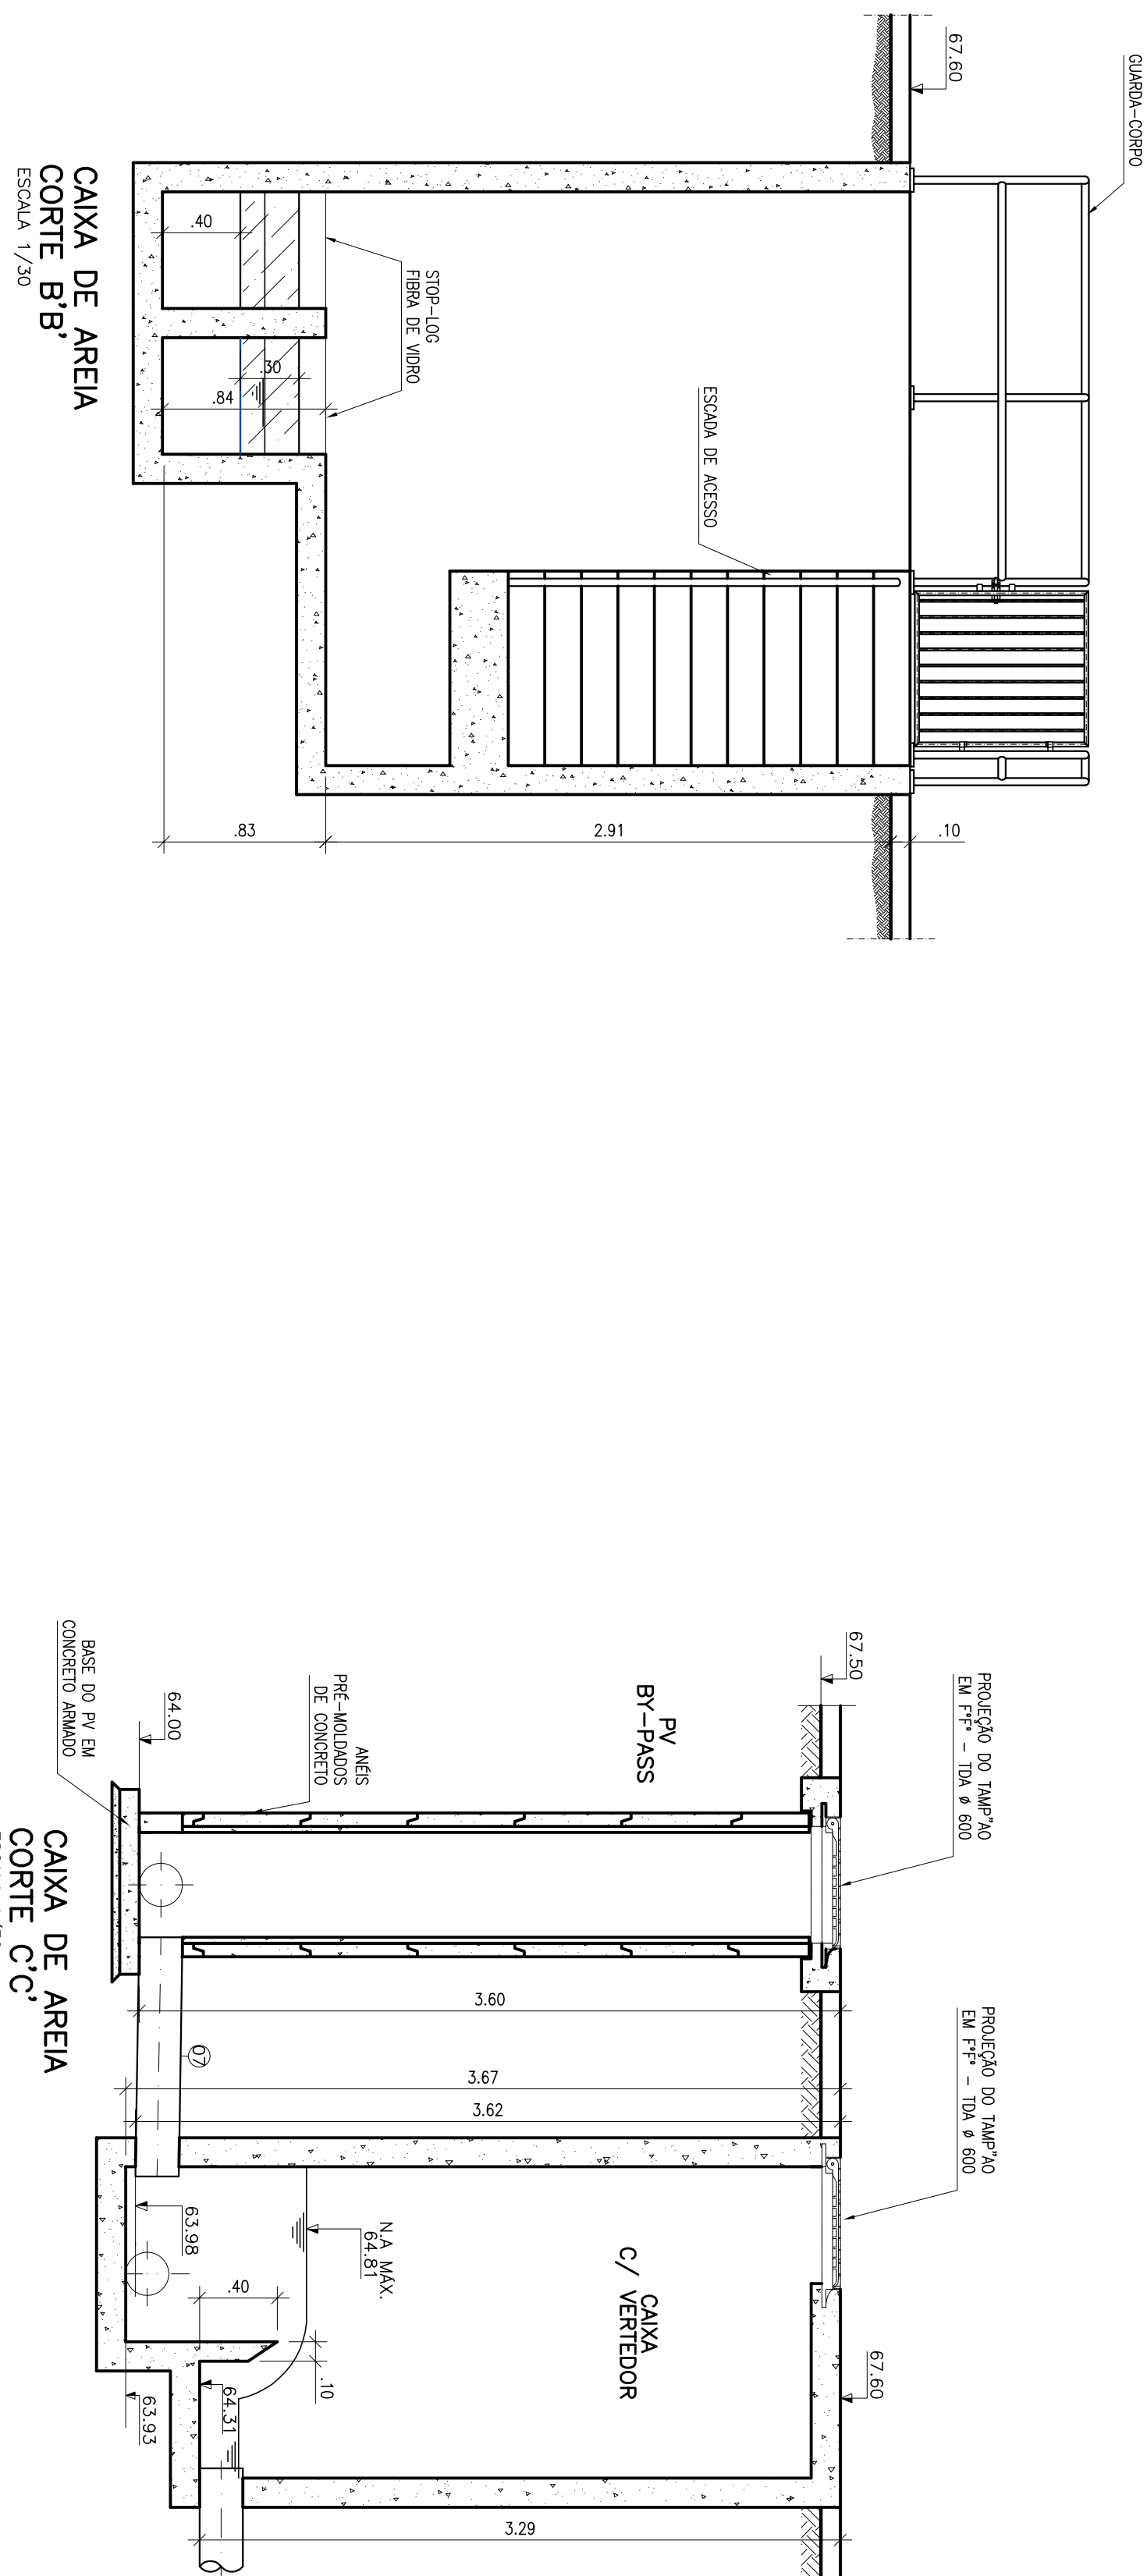

CAIXA DE AREIA
CORTE B'B'

COPIE B B
ECCOLA 1/70

CAIXA DE AREIA
CORTE C'C'
ESCALA 1/30

ESCALA 1/30

ESTE DESENHO É PROPRIEDADE DA
COMPANHIA ESPÍRITO SANTENSE DE
SANEAMENTO - CESAN E NÃO PODE
SER COPIADO SEM SUA AUTORIZAÇÃO.

[illegible]

CANCELA E SUBSTITUI
O DESENHO NÚMERO:

CANCELADO E SUBSTITUI-
TUDO PELO DESENHO
NÚMERO:

CENTRO DE DOCUMENTAÇÃO

RECEBIDO: ____/____/____


Nº DOC.: ____ ASS.: ____




APPROVAÇÃO CESAN:

ASS.: ____ MATR.: ____

UNID.: ____ DATA: ____/____/____

ESTA APROVAÇÃO NÃO IMPEDE A CONTRATAÇÃO DE SUAS RESPONSABILIDADES LEGAIS.

EMITENTE:	 BECA DE SOUZA ENGENHARIA LTDA	
PROLETOADOR:	COORDENADOR:	
SINONE DE JESUS SILVA	ALEXANDRE CESAR REICK DE SOUZA	
CREF. 44432-0 REGIMO ES	CREF. 11484-0 REGIMO ES	
DESENHO: JULIANA LOMAS	Nº DES. PROLETOISTA:	
DATA: 15/03/2011	0400-44-000-ES-0683	
CREF. 11494-0 REGIMO ES	ALEXANDRE CESAR REICK DE SOUZA	
RESPONSABIL. TÉCNICO:	Nº DES. PROJ. DE SOUZA	
CREF. 11494-0 REGIMO ES	ART N° 20.001.44480DKA 16/11/2010	

EMISSÃO CESAN	DATAS
PROJETADO: _____	
CREA: _____	
DESENHADO: _____	
VERIFICADO: _____  ENGº NESTOR GONZA JR	
DIVISÃO: _____  ENGº NESTOR GONZA JR	
GERÊNCIA: _____  ENGº SARAIVA, ELIV	

MUNICÍPIO: APIACÁ		DISTRITO: SEDE		BAIRRO:	
NOME DO EMPREENDIMENTO: AMPLIAÇÃO E MELHORIA DO SISTEMA DE ESSOTAMENTO SANTINHO DE APIACÁ					
TÍTULO: ESTAÇÃO DE TRATAMENTO DE ESSOTO – COMPACTA 12,6 L/S PROJETO HIDRAULICO TRATAMENTO PRELIMINAR – CAIXA DE ÁREA E GORDURA CORTES					
ESCALA:	FOLHA:	Nº CENSI:		REV:	
INDICADA	05 / 19	C-096-000-92-5-XX-0003		00	