CONFIGURAÇÃO DE PENAS P/ PLOTAGEM

PENA	COR	ESP.
1	7	0.1
2	7	0.2
3	7	0.3
4	7	0.4
5	7	0.5
6	7	0.6
7	7	0.25
8	7	0.05
9	7	0.08
REST.	COLOR	0.4

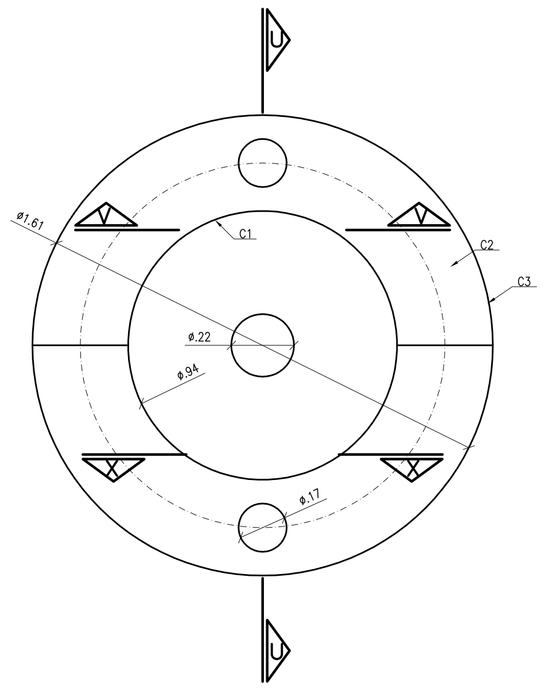

CAIXA DE DISTRIBUIÇÃO 02
VISTA SUPERIOR
FIBRA .03x1.61m
QTD.: 01 pç
ESCALA 1/15

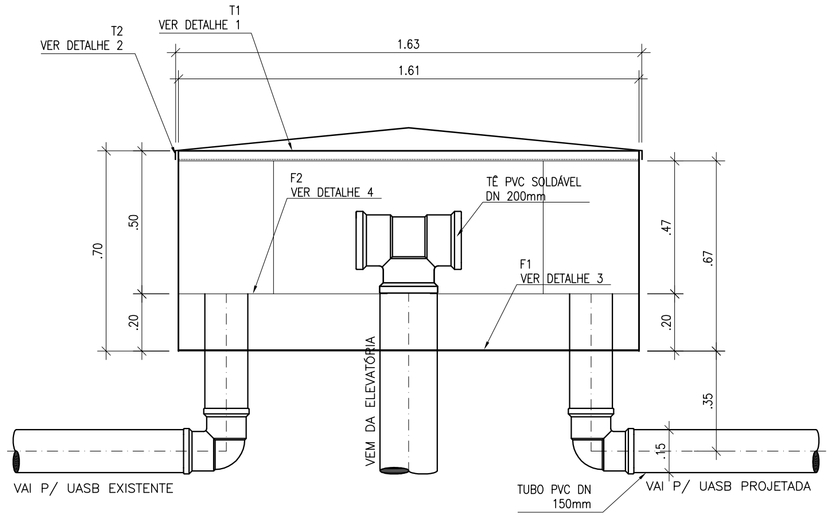

CAIXA DE DISTRIBUIÇÃO 02
CORTE UU
ESCALA 1/15

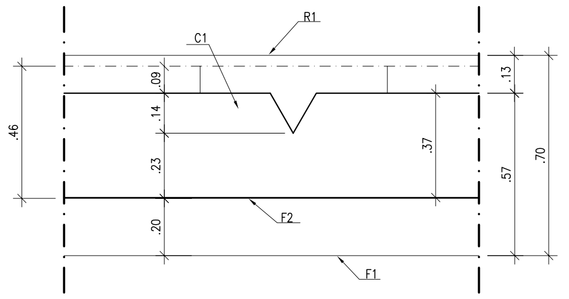

CAIXA DE DISTRIBUIÇÃO 02
CORTE VV
ESCALA 1/15

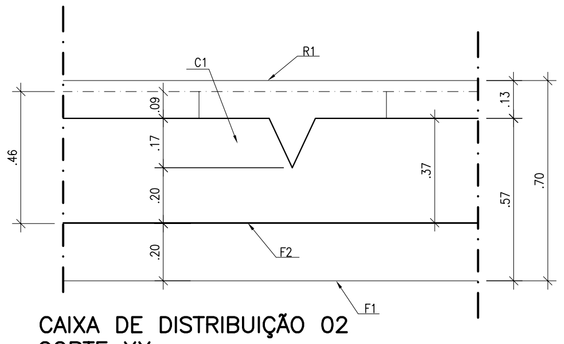

CAIXA DE DISTRIBUIÇÃO 02
CORTE XX
ESCALA 1/15

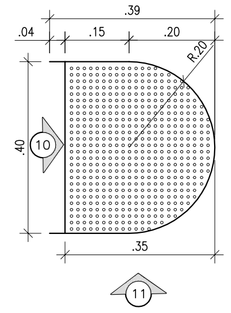

CESTO – DETALHE 01
VISTA SUPERIOR
ESCALA 1/10

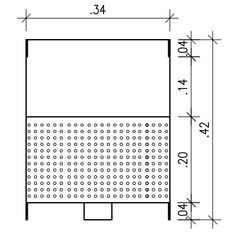

CESTO – DETALHE 01
VISTA 10 – FRONTAL
ESCALA 1/10

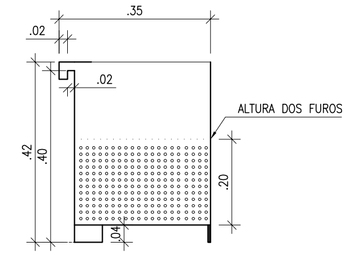

CESTO – DETALHE 01
VISTA 11 – LATERAL
ESCALA 1/10

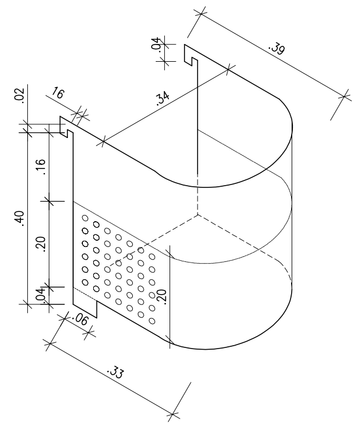

CESTO – DETALHE 01
ISOMÉTRICO
QT.: 02 PÇ's
OBS.: CESTO EM FIBRA DE VIDRO PERFURADO NAS LATERAIS
A CADA 15mm ATÉ A ALTURA DE 200mm.
NO FUNDO A CADA 15mm
FUROS DE 1/4"
TOTAL DE FURO ESTIMADO: 720 NAS LATERAIS E 234 NO FUNDO

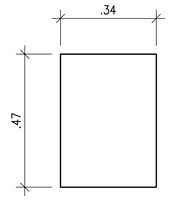

CAIXA DE DISTRIBUIÇÃO 02
DETALHE C2
FIBRA .03x.335x.465m
QTD.: 02 pç
ESCALA 1/15

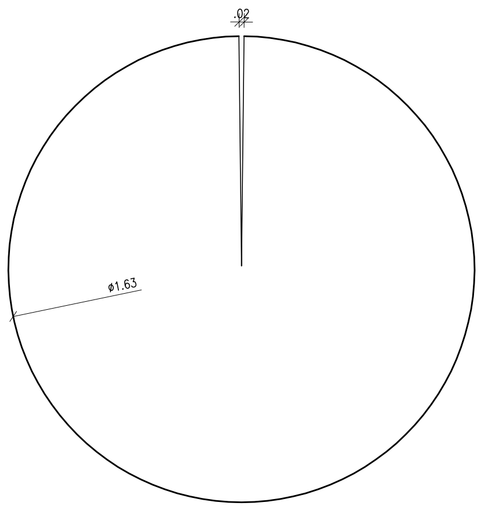

CAIXA DE DISTRIBUIÇÃO 02
DETALHE 1 – T1
FIBRA .02xø1.63m
QTD.: 01 pç
ESCALA 1/15

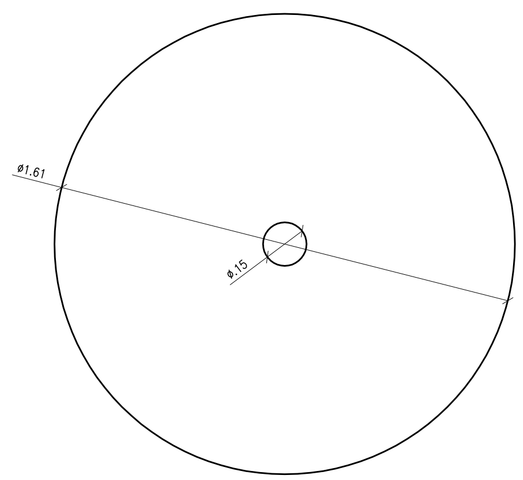

CAIXA DE DISTRIBUIÇÃO 02
DETALHE 3 – F1
FIBRA .02x1.61x1.61m
QTD.: 01 pç
ESCALA 1/15

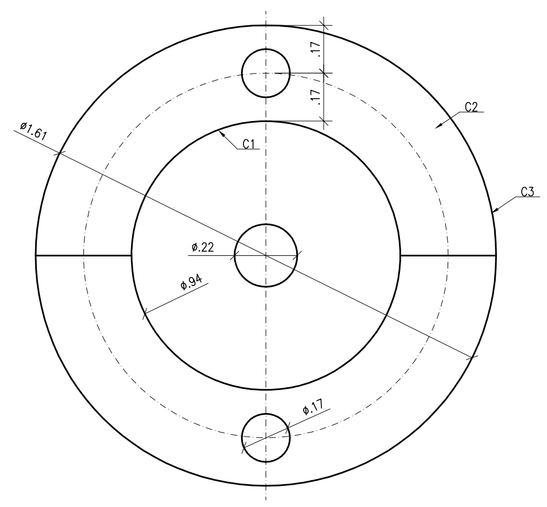

CAIXA DE DISTRIBUIÇÃO 02
DETALHE 4 – F2
FIBRA .03xø1.63
QTD.: 01 pç
ESCALA 1/15

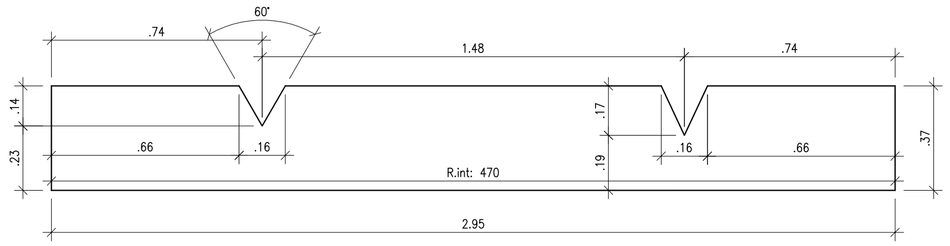

CAIXA DE DISTRIBUIÇÃO 02
DETALHE C1
FIBRA .03x.365x2.95m
QTD.: 01 pç
ESCALA 1/15

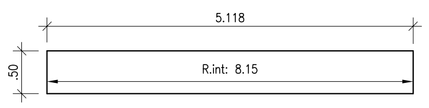

CAIXA DE DISTRIBUIÇÃO 02
DETALHE 2 – T2
FIBRA .02x0.30x5.12m
QTD.: 01 pç
SEM ESCALA

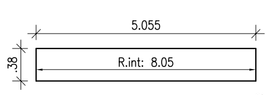

CAIXA DE DISTRIBUIÇÃO 02
DETALHE R1
BARRA CHATA DE AÇO 3/16"x1.1/2"x.30x5.055m
QTD.: 01 pç
SEM ESCALA

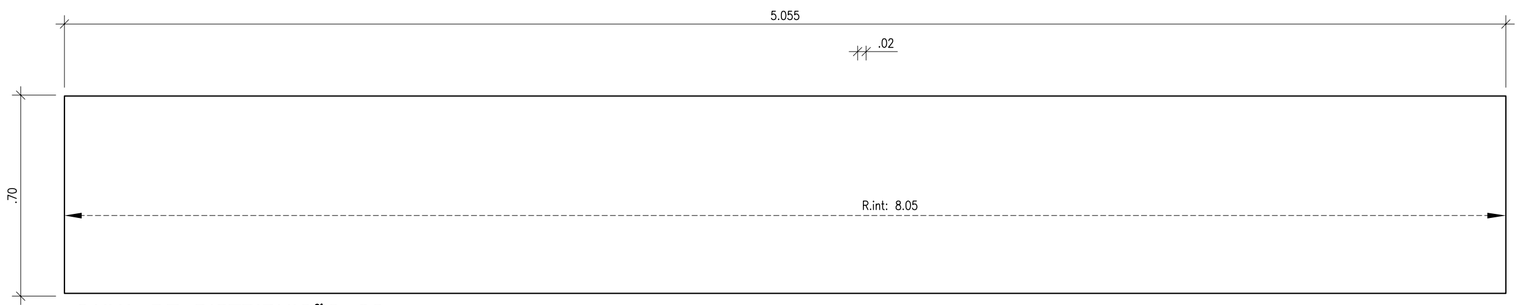

CAIXA DE DISTRIBUIÇÃO 02
DETALHE C3
FIBRA .03x.70x5.055m
QTD.: 01 pç
ESCALA 1/15

ESTE DESENHO É PROPRIEDADE DA COMPANHIA ESPÍRITO SANTENSE DE SANEAMENTO – CESAN E NÃO PODE SER COPIADO SEM SUA AUTORIZAÇÃO.

NÚMEROS	TÍTULOS
PRINCIPAIS DESENHOS DE REFERÊNCIA	

Nº	LOCAL	DISCRIMINAÇÃO	DES.	DIV.	GER.	DATA
REVISÃO						

CANCELA E SUBSTITUI O DESENHO NÚMERO: _____

CANCELADO E SUBSTITUÍDO PELO DESENHO NÚMERO: _____

CENTRO DE DOCUMENTAÇÃO
RECEBIDO: __/__/__
Nº DOC.: _____ ASS.: _____
APROVAÇÃO CESAN:
ASS.: _____ MATR.: _____
UNID.: _____ DATA: __/__/__
ESTA APROVAÇÃO NÃO ISENTA A CONTRATADA DE SUAS RESPONSABILIDADES LEGAIS.

EMITENTE: BECK DE SOUZA ENGENHARIA LTDA

PROJETADO:	COORDENADOR:
SIMONE DE JESUS SILVA	ALEXANDRE CESAR BECK DE SOUZA
CREA: 6432-D REGIÃO: ES	CREA: 11249-D REGIÃO: RS
DESENHO: JULIANA LAMAS	Nº DES. PROJETISTA: 0400-B-AP-HID-DE-014
DATA: 15/03/2011	

RESPONSÁVEL TÉCNICO: ALEXANDRE CESAR BECK DE SOUZA
CREA: 11249-D REGIÃO: RS ART Nº: 20100114482 DATA: 16/11/2010

EMISSÃO CESAN	DATAS
PROJETADO:	
CREA:	
DESENHADO:	
VERIFICADO: ENG° NESTOR GORZA JR	
DIVISÃO: ENG° NESTOR GORZA JR	
GERÊNCIA: ENG° SANDRA SILY	

CESAN

MUNICÍPIO: APIACÁ | DISTRITO: SEDE | BAIRRO:

NOME DO EMPREENDIMENTO: AMPLIAÇÃO E MELHORIA DO SISTEMA DE ESGOTAMENTO SANITÁRIO DE APIACÁ

TÍTULO: ESTAÇÃO DE TRATAMENTO DE ESGOTO – COMPACTA 12,6L/S
PROJETO HIDRÁULICO
DETALHE DA CAIXA DE DISTRIBUIÇÃO 02

ESCALA:	FOLHA:	Nº CESAN	REV:
INDICADA	16 / 19	C-096-000-92-5-XX-0014	00