


CANTEIRO DE OBRA MANGARAI

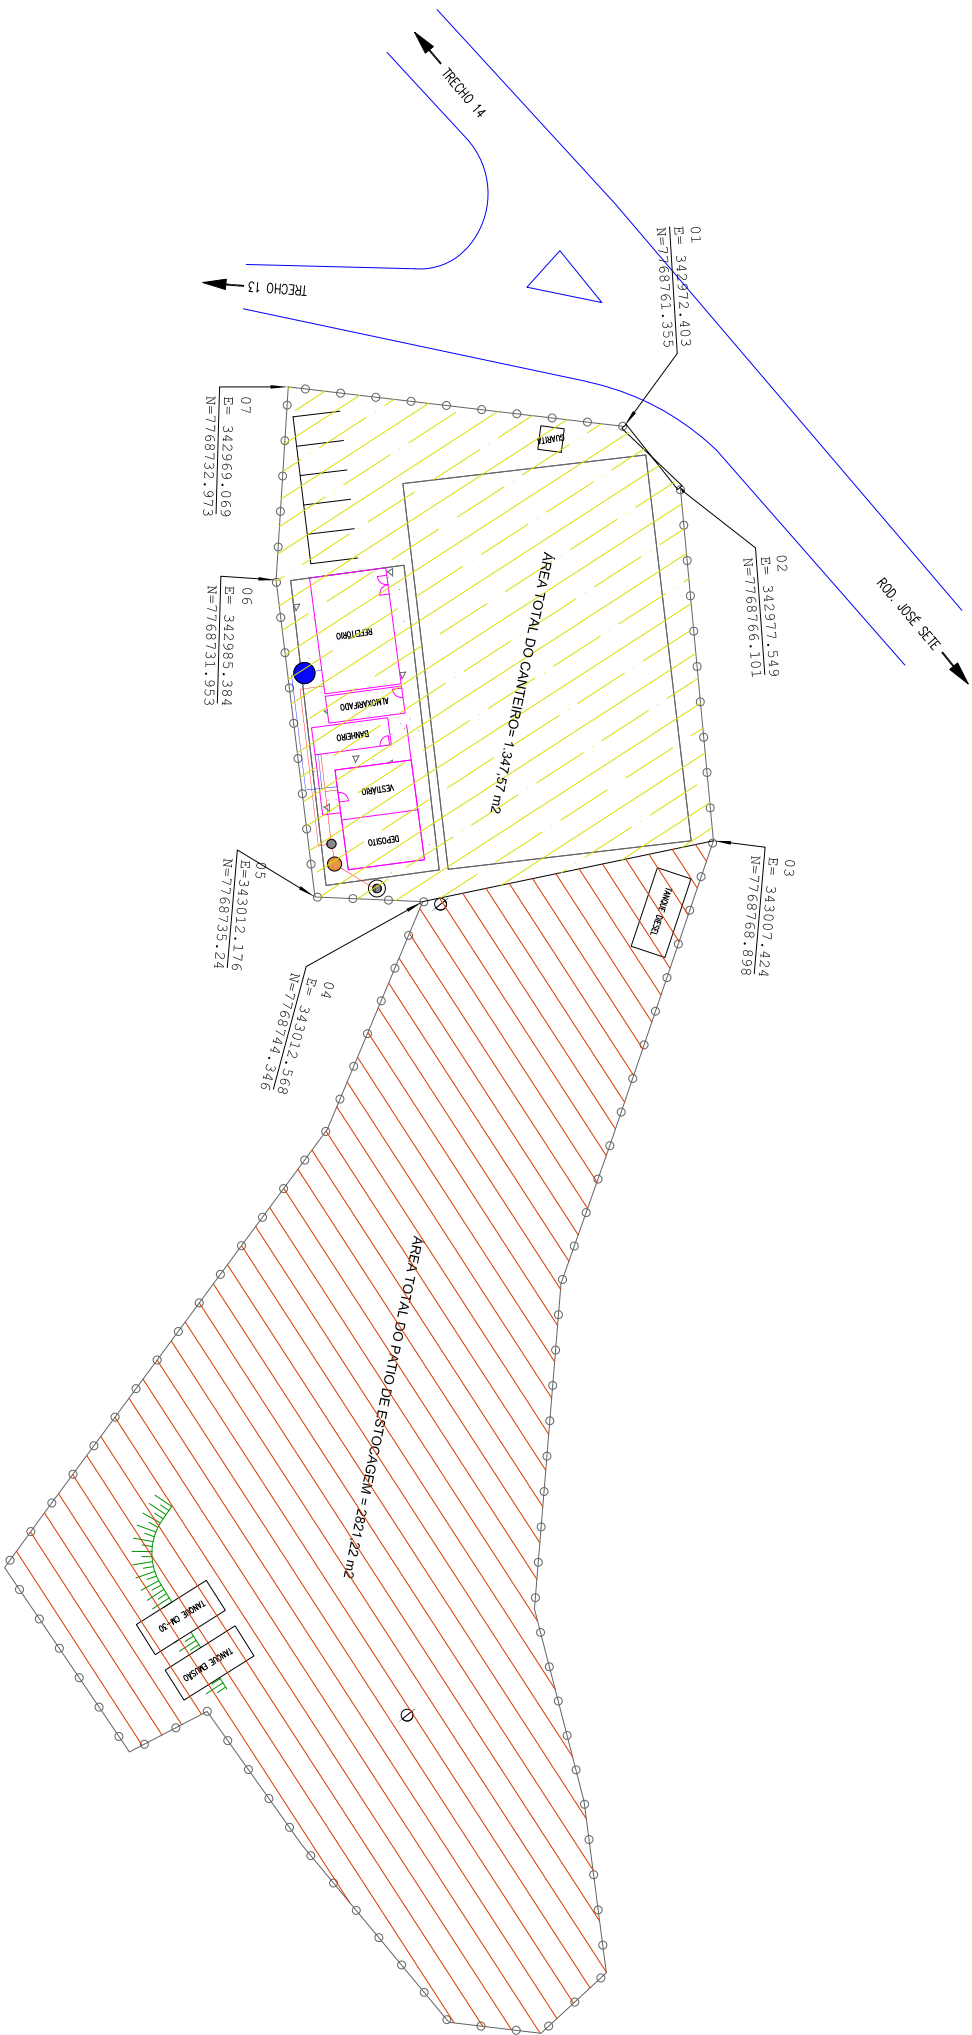

LEGENDA

Cerca de arame

Área construída 162,00 m²

⊙

Porte

▨

Calçada de concreto

▨

Talude

▨

Rede de Esgoto

▨

Rede de Água

▨

Área do Pátio de Estocagem

▨

Área do Canteiro

●

Filtro

●

Sumidouro

●

Reservatório água de 1000l

●

Fossa séptica

DER-ES

DEPARTAMENTO DE ESTRADA DE RODAGEM

DO ESTADO DO ESPÍRITO SANTO

PROJETO EXECUTIVO DE ENGENHARIA

RODovia Caminhos do Campo

TRECHO 14 TRECHOS DA BACIA DO RIO MANGARAI

EXTENSÃO 53,00 km

CROQUI CANTEIRO DE OBRA

ESCALA

S/E

JUL/21

FOLHA

RESPONSÁVEL TÉCNICO

José Carlos Rocha Toscano

Engº CIVIL-CREA-ES 614/D