




CORTE BB  
ESCALA: 1/50

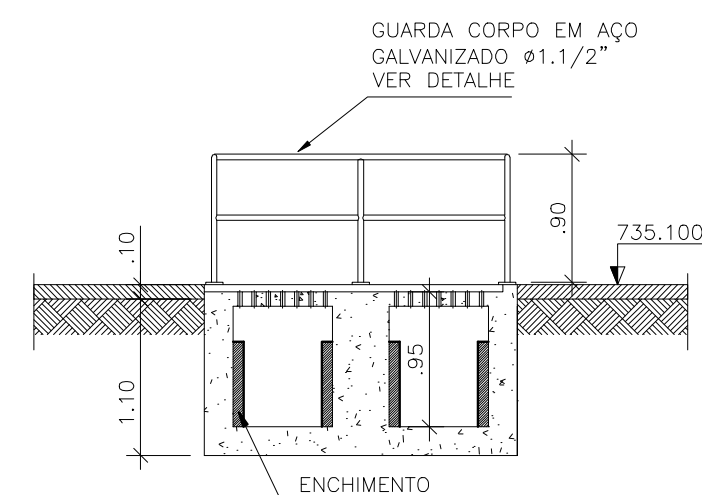

CORTE DD  
ESCALA: 1/50

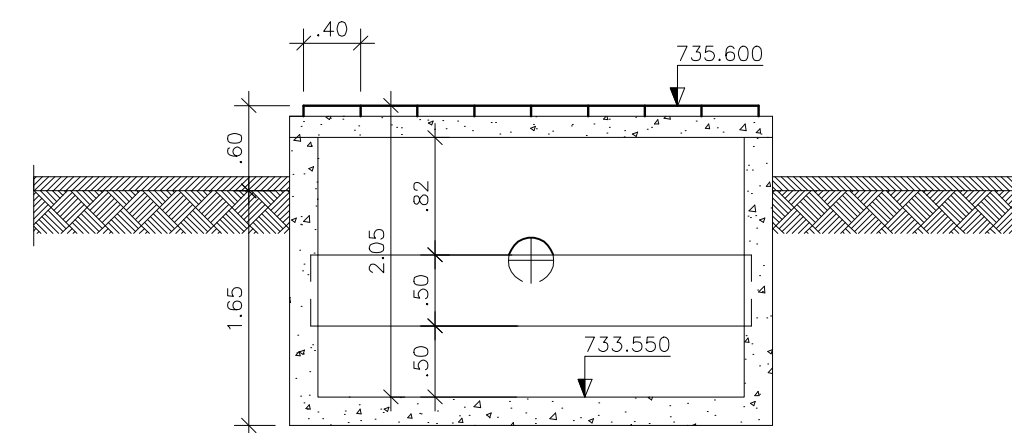


CORTE EE  
ESCALA: 1/50

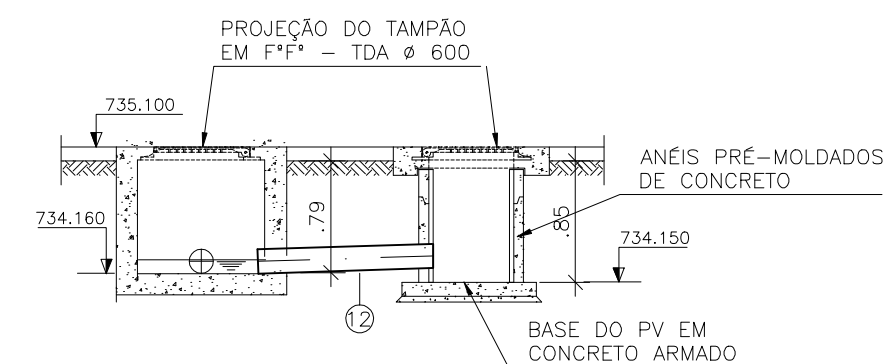


CORTE FF  
ESCALA: 1/50


DETALHE GRADE PARA RETENÇÃO DE SÓLIDOS

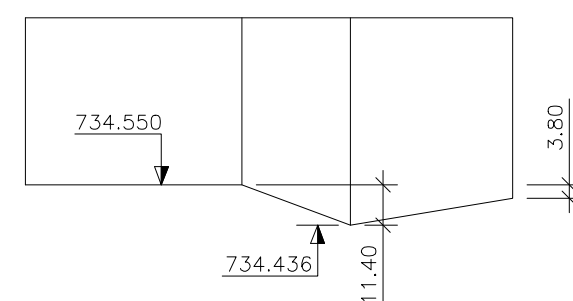

CORTE  
ESCALA: 1/10 - DIMENSÕES EM CENTIMETROS

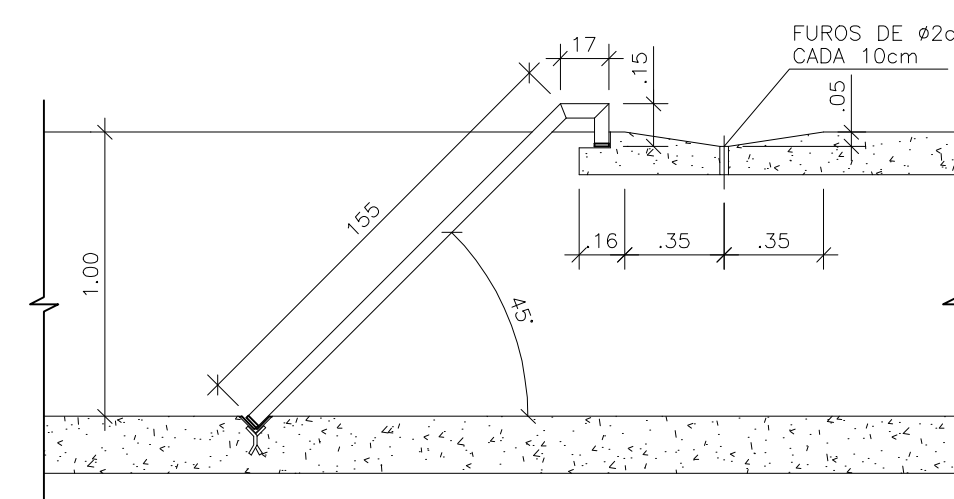

SEÇÃO  
ESCALA: 1/25 - DIMENSÕES EM METROS

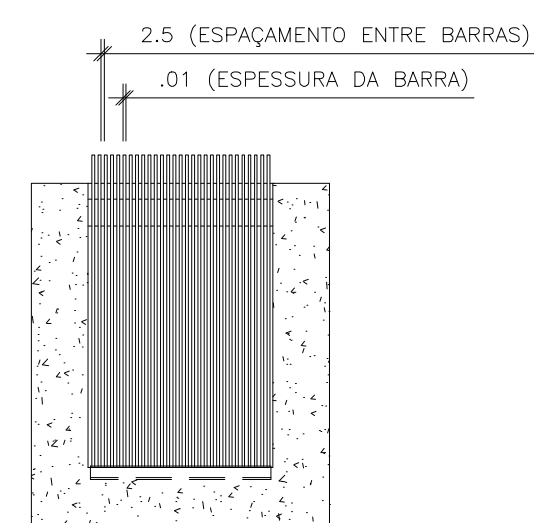

VISTA  
ESCALA: 1/25 - DIMENSÕES EM CENTIMETROS

[illegible]