




CONFIGURAÇÃO DE PENAS P/ PLOTAGEM		
PENA	COR	ESP.
1	7	0.1
2	7	0.2
3	7	0.3
4	7	0.4
5	7	0.5
6	7	0.6
7	7	0.25
8	7	0.05
9	7	0.08
RESTCOLOR 0.4		

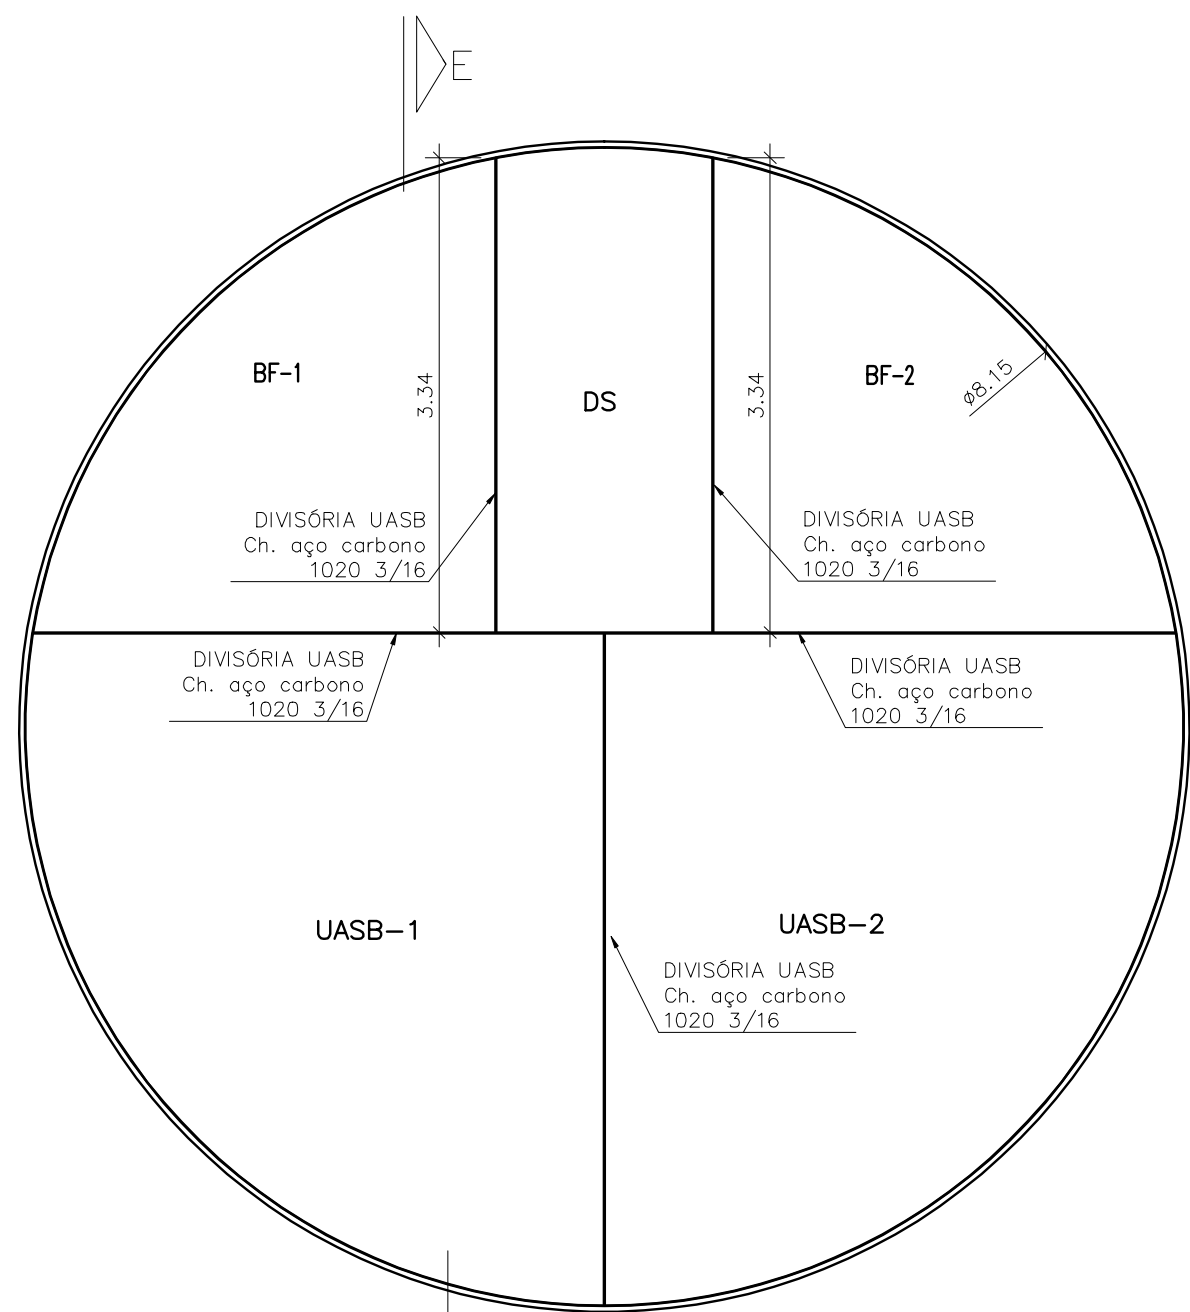


COSTA E DIVISÓRIAS
VISTA SUPERIOR
ESCALA 1/50

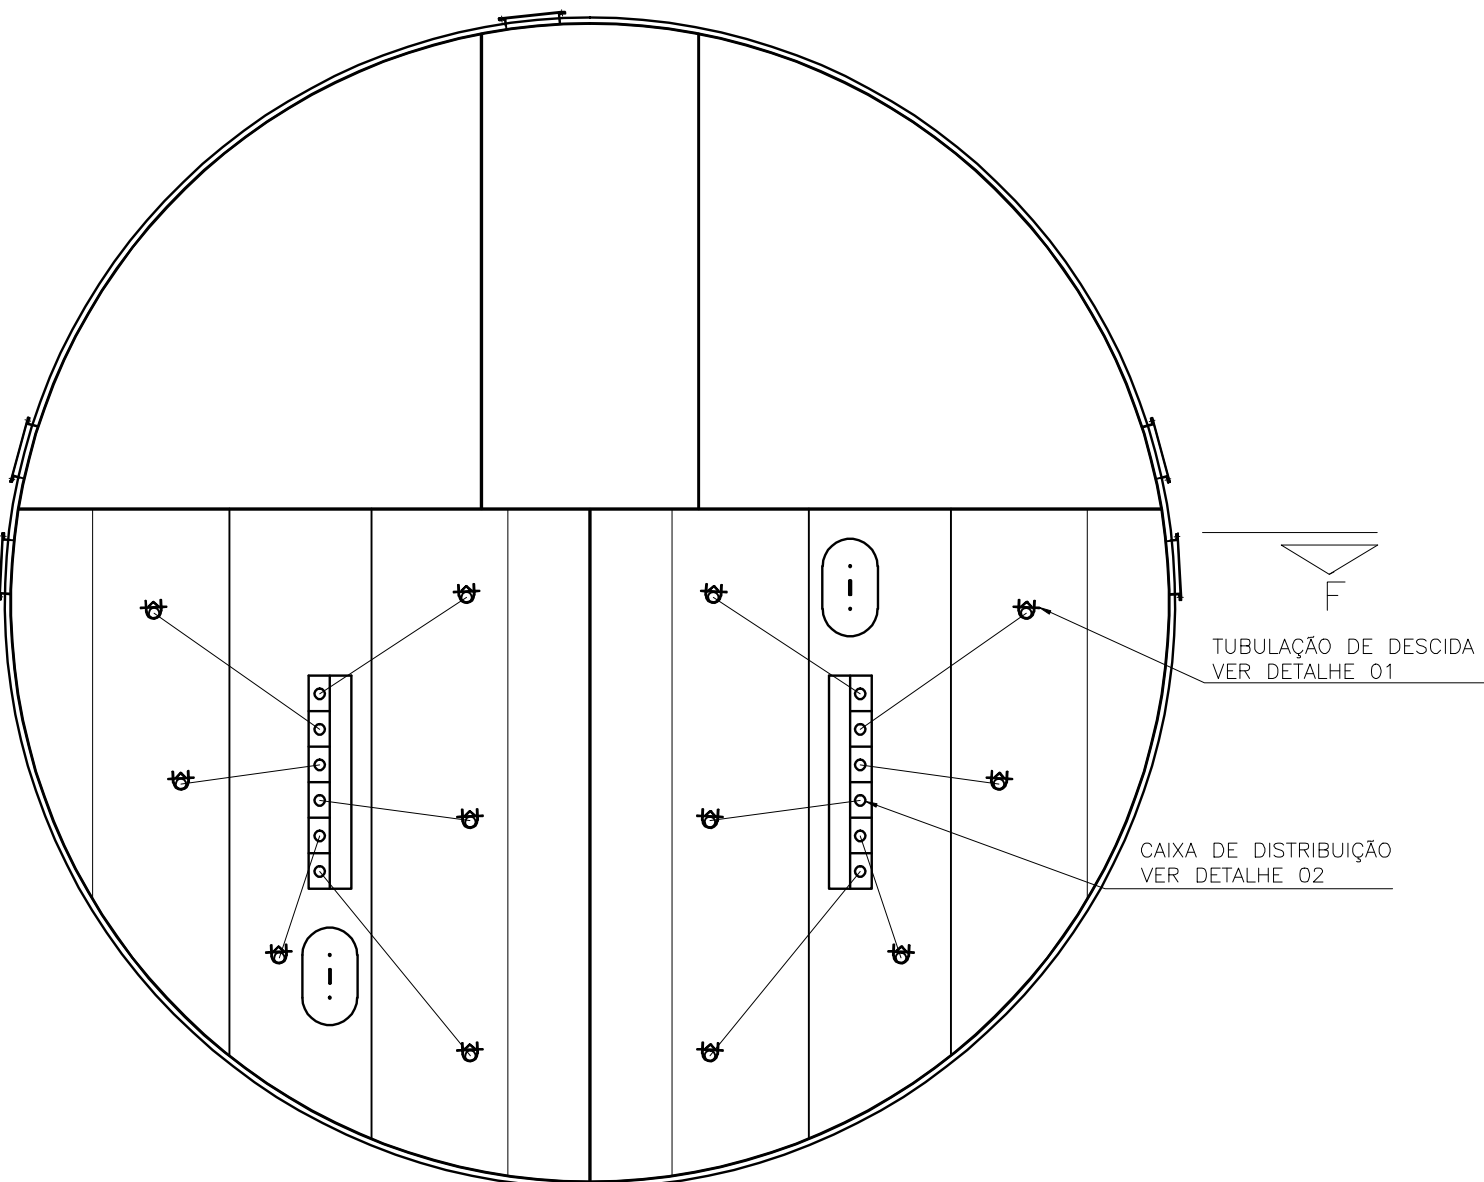


CÂMARA DE GÁS
SEPARADOR E DEFLETORES
VISTA SUPERIOR
ESCALA 1/50

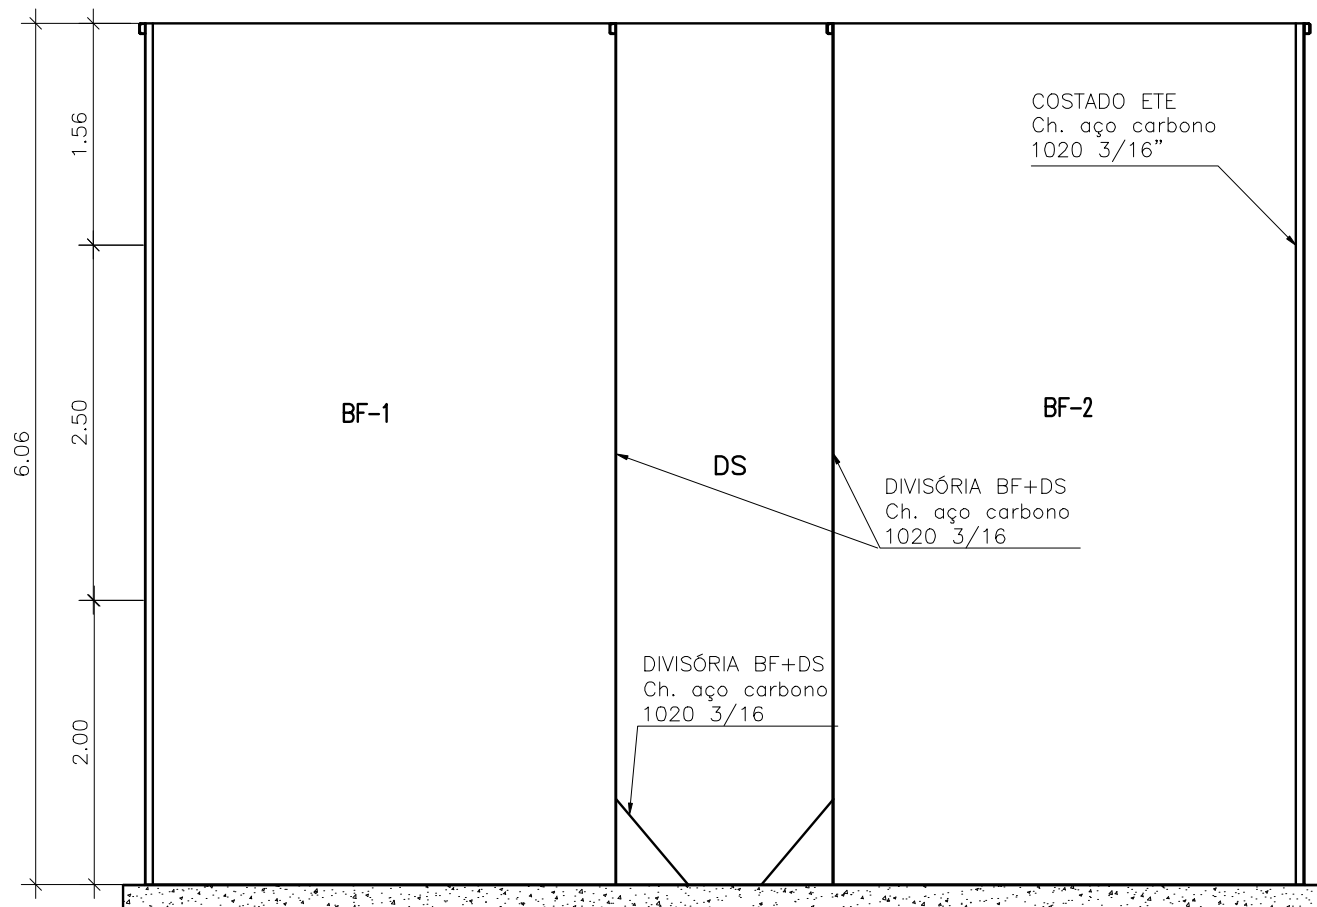


CORTE DD
ESCALA 1/50

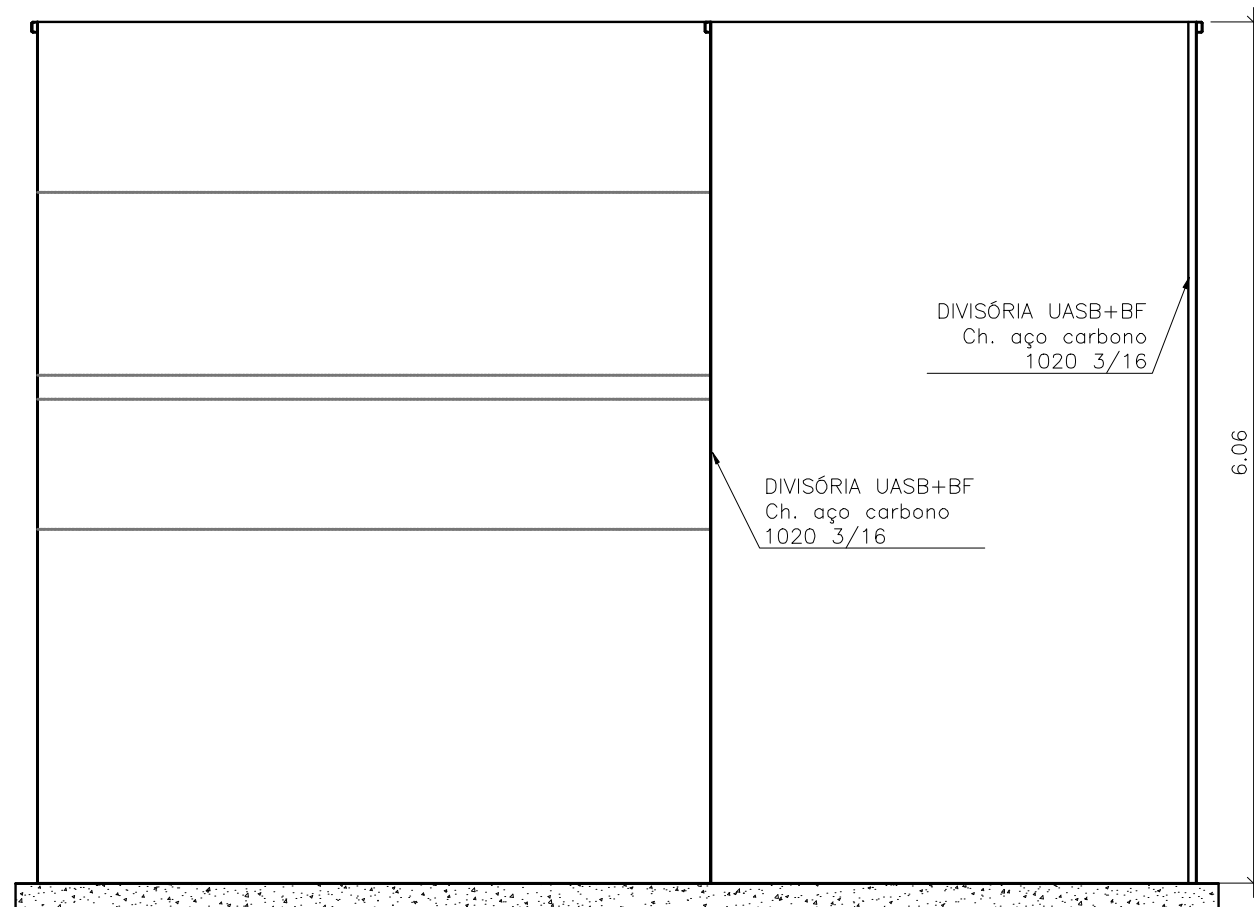


CORTE EE
ESCALA 1/50

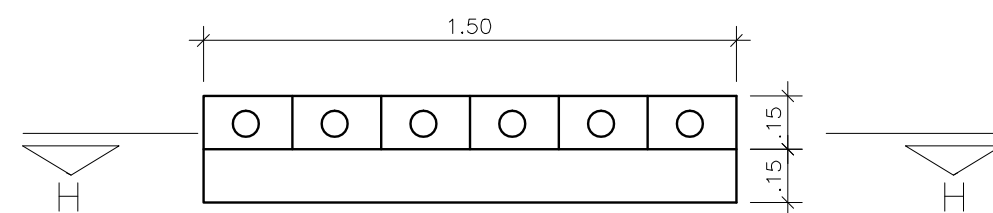


CAIXA DE DISTRIBUIÇÃO
DETALHE 02
ESCALA 1/20

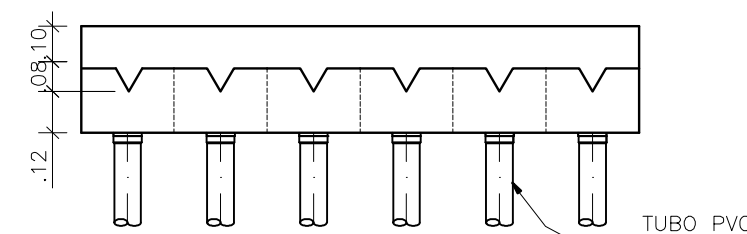


CAIXA DE DISTRIBUIÇÃO
CORTE HH
ESCALA 1/20

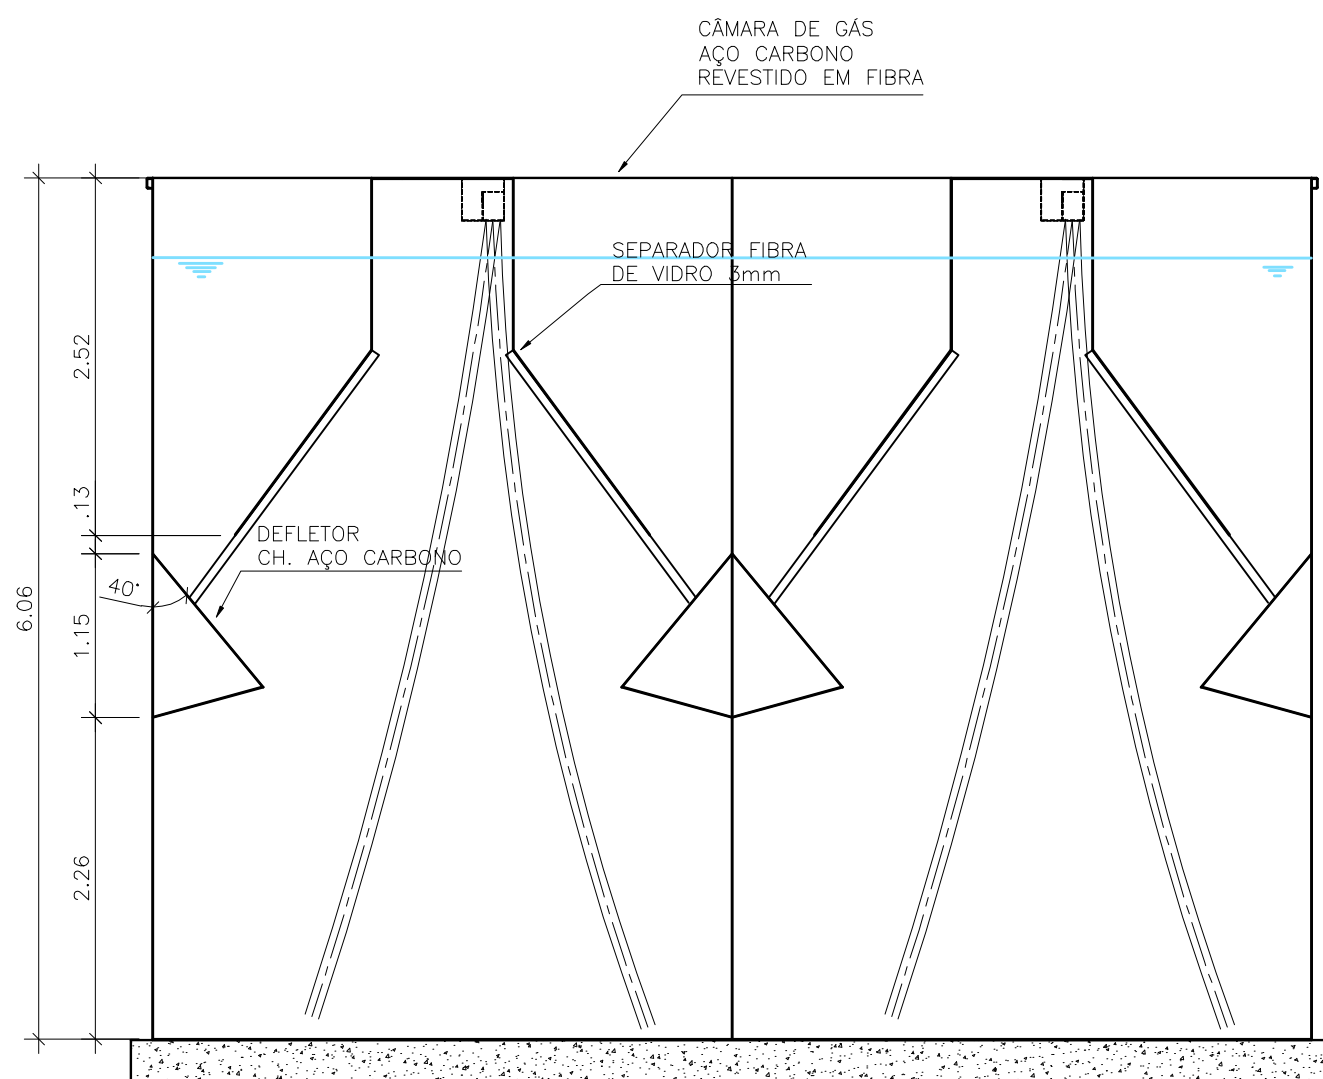


CORTE FF
ESCALA 1/50

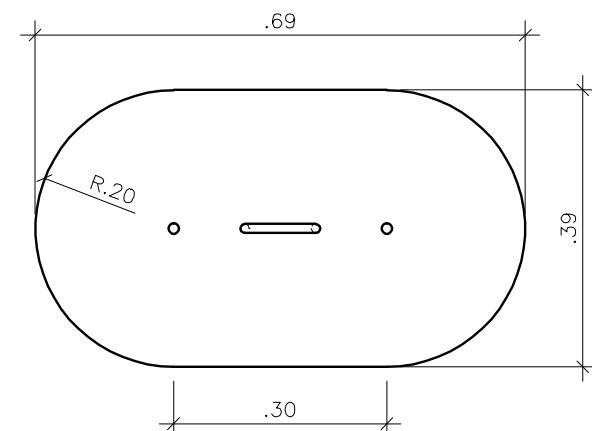

BOCA DE VISITA - CÂMARA DE GÁS
ESCALA 1/10

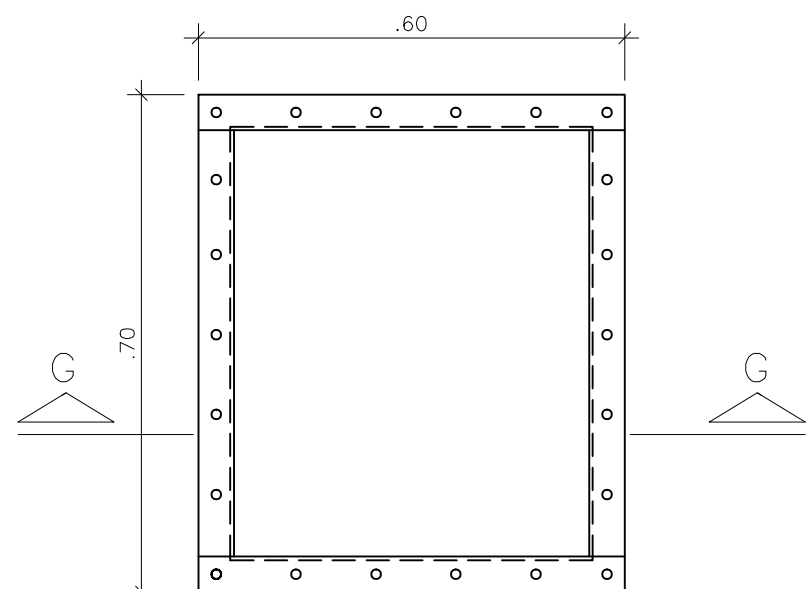

BOCA DE VISITA
QUANT.: 5 PÇ's
ESCALA 1/10

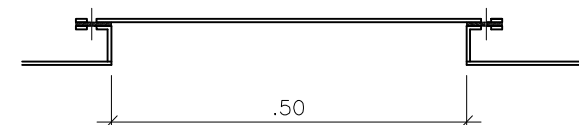

BOCA DE VISITA
CORTE GG
ESCALA 1/10

ESTE DESENHO É PROPRIEDADE DA
COMPANHIA ESPÍRITO SANTENSE DE
SANEAMENTO - CESAN E NÃO PODE
SER COPIADO SEM SUA AUTORIZAÇÃO.

NÚMEROS	TÍTULOS	Nº	LOCAL	DISCRIMINAÇÃO	DES.	DIV.	GER.	DATA
PRINCIPAIS DESENHOS DE REFERÊNCIA				REVISÃO				

CANCELADO E SUBSTITUI- TUIDO PELO DESENHO NÚMERO:

CANCELADO E SUBSTITUI- TUIDO PELO DESENHO NÚMERO:

RECEBIDO: / /	Nº DOC.: /	ASS.: /
APROVAÇÃO CESAN:	ASS.: /	MATR.: /
UNID.: /	DATA: / /	
ESTA APROVAÇÃO NÃO ISENTA A CONTRATADA DE SUAS RESPONSABILIDADES LEGAIS.		

EMITENTE:	EMISSÃO CESAN	DATAS
PROJETADO:		
CREA:		
DESENHADO:		
VERIFICADO:		
DIVISÃO:		
GERÊNCIA:		

MUNICÍPIO: IRUPI	DISTRITO: SEDE	BAIRRO:
NOME DO EMPREENDIMENTO: AMPLIAÇÃO E MELHORIA DO SISTEMA DE ESGOTAMENTO SANITÁRIO DE IRUPI		
TÍTULO: ESTAÇÃO DE TRATAMENTO DE ESGOTO 12,0L/S - UASB+FBAS+DS 6,0L/S PROJETO HIDRÁULICO DEFLETORES, SEPARADORES, CÂMARA DE GÁS E TUB. DE DESCIDA		
ESCALA:	FOLHA:	Nº CESAN
INDICADA	09 / 22	C-059-001-92-5-XX-0028