


CONFIGURAÇÃO DE
PENAS P/ PLOTAGEM


PENA	COR	ESP.
1	7	0.1
2	7	0.2
3	7	0.3
4	7	0.4
5	7	0.5
6	7	0.6
7	7	0.25
8	7	0.05
9	7	0.08

REST.COLOR: 0.4

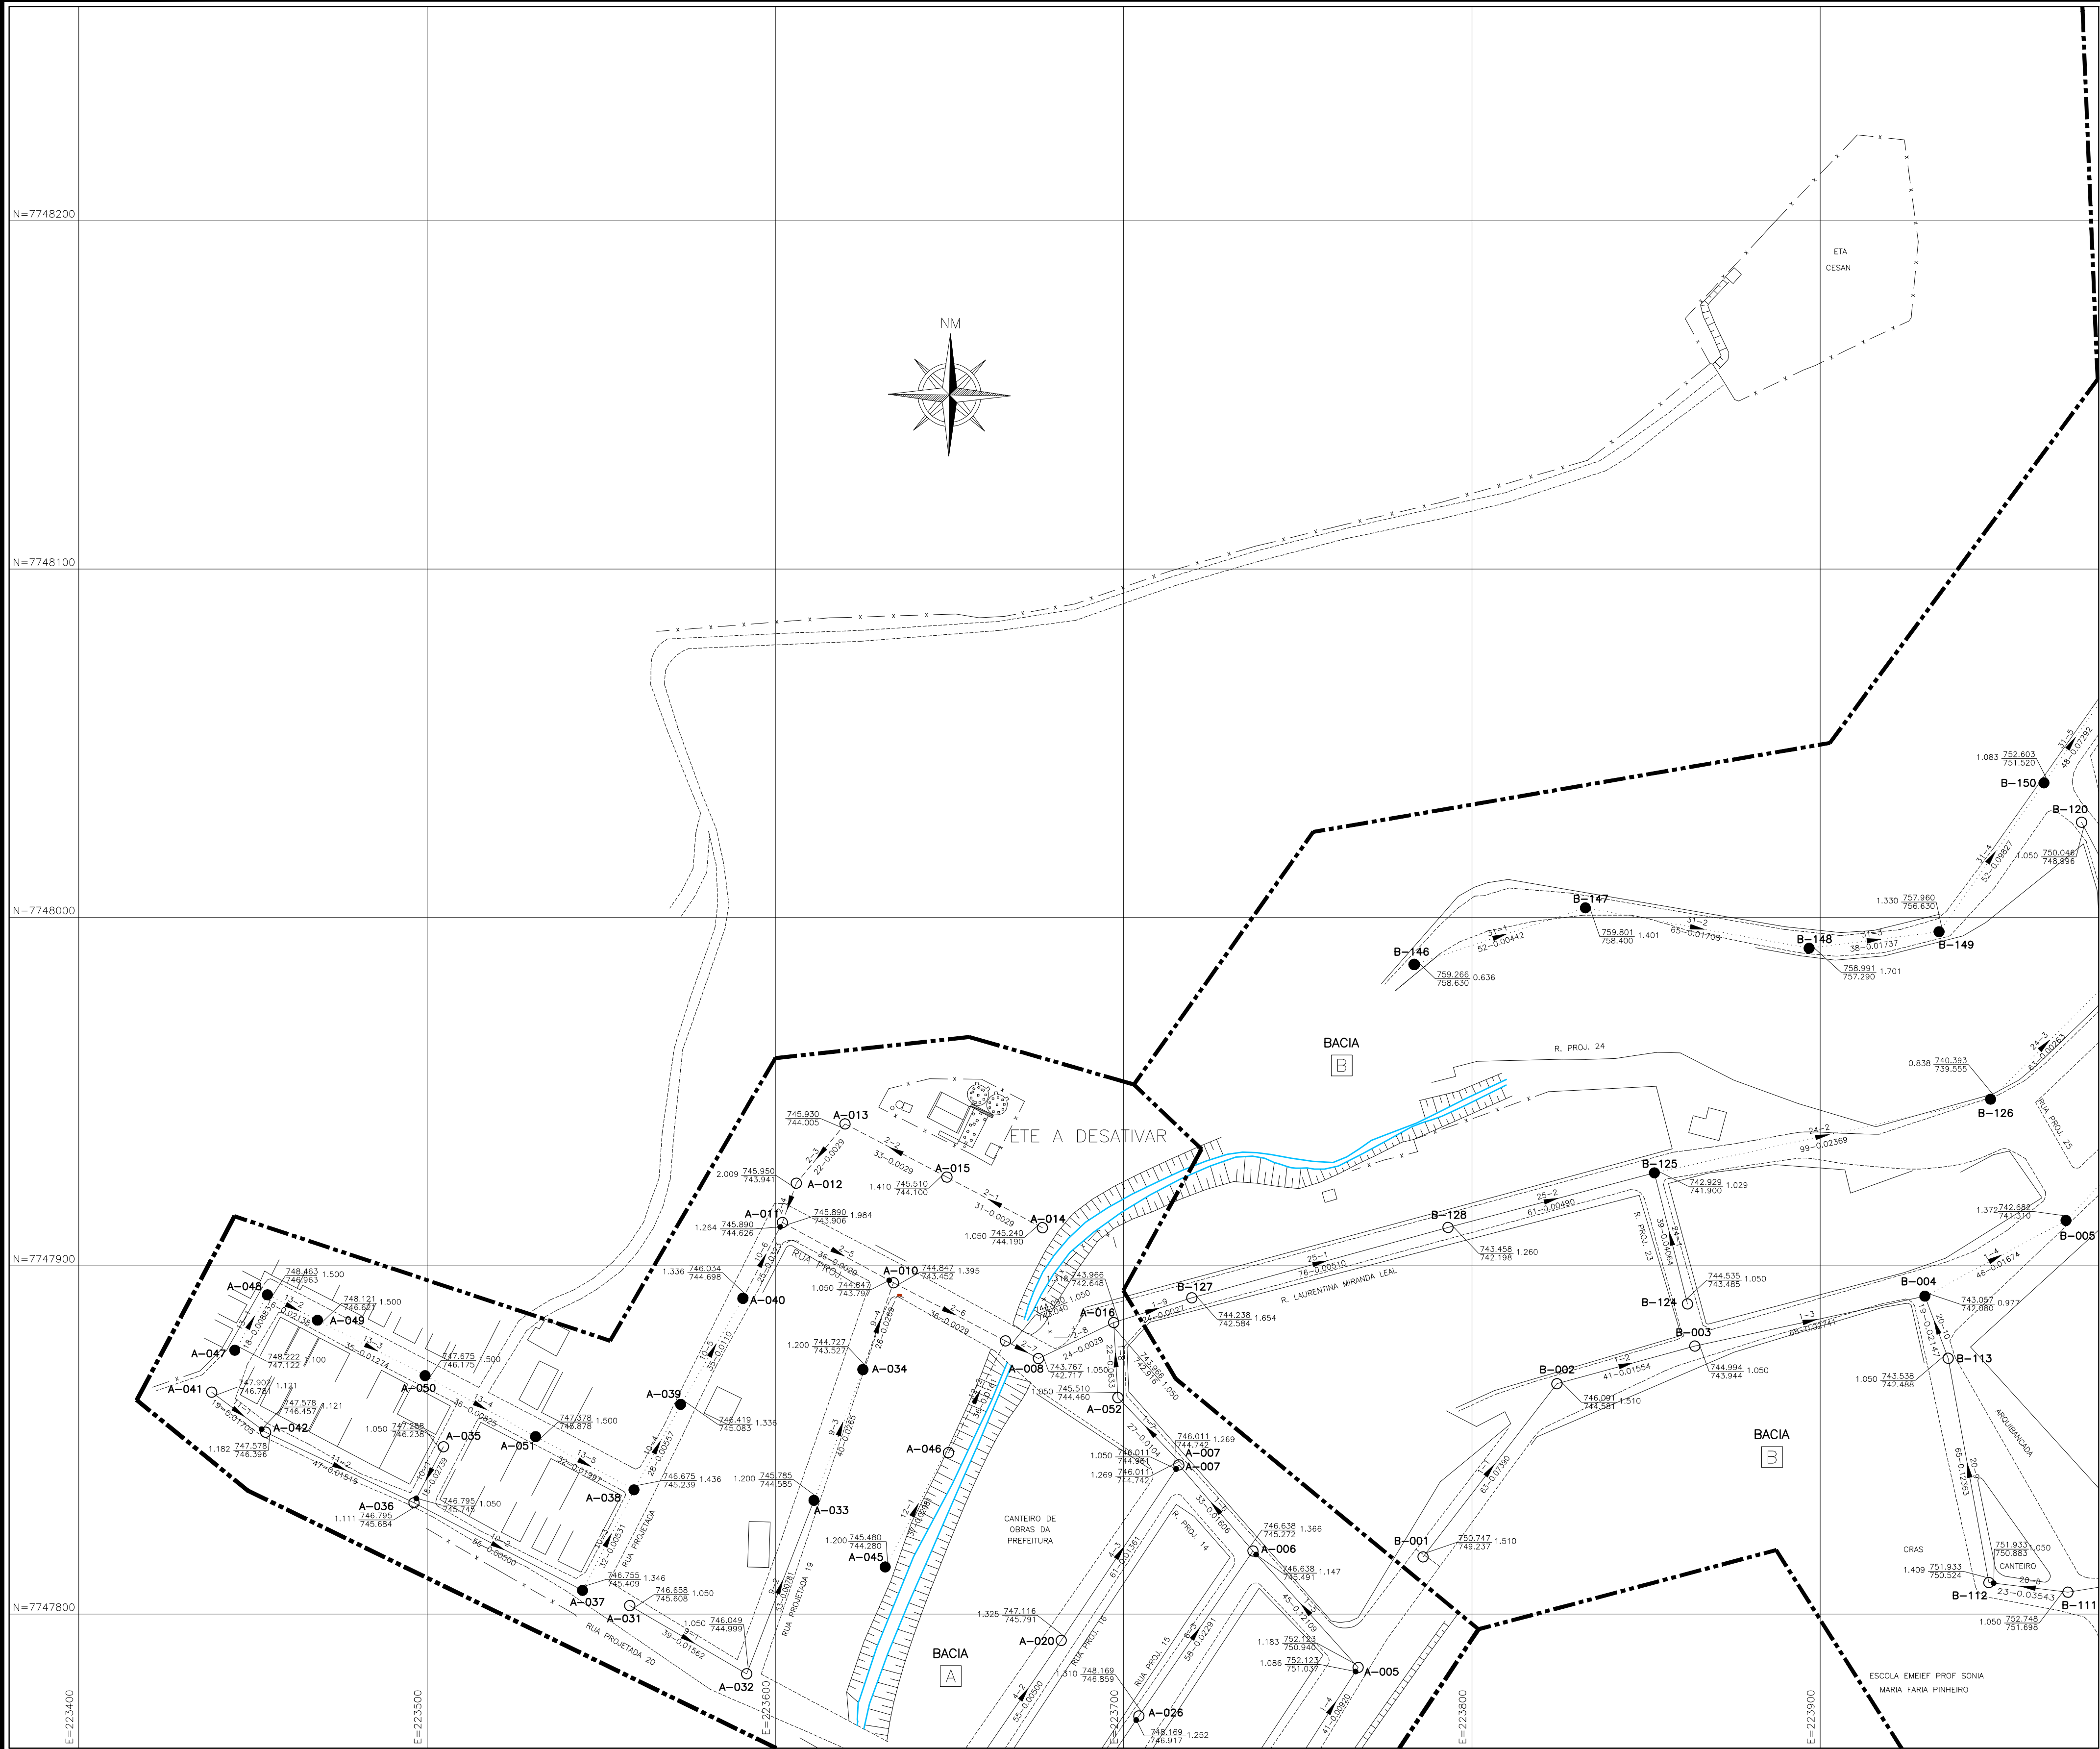

LEGENDA:


- REDE COLETORA PROJETADA
- REDE EXISTENTE A SER REEXECUTADA
- REDE EXISTENTE A SER APROVEITADA
- LIMITE DE SUB-BACIA
- POÇO DE VISITA PROJETADO
- POÇO DE VISITA ESPECIAL P/ INTERCEPTOR
- POÇO DE VISITA DA REDE A SER REEXECUTADA
- POÇO DE VISITA EXISTENTE A SER MANTIDO
- SENTIDO DO FLUXO
- BACIA-NÚMERO DO PV
- INTERFERÊNCIAS
- COLETOR
- TRECHO
- EXTENS.
- DECLIV.
- MATER.
- DIÂM.
- C.T.
- C.F.
- C.D.
- C.Q.
- PROF.
- ESTÇÃO ELEVATÓRIA DE ESGOTO BRUTO
- ESTÇÃO DE TRATAMENTO DE ESGOTO
- BACIA
- IDENTIFICAÇÃO DA BACIA

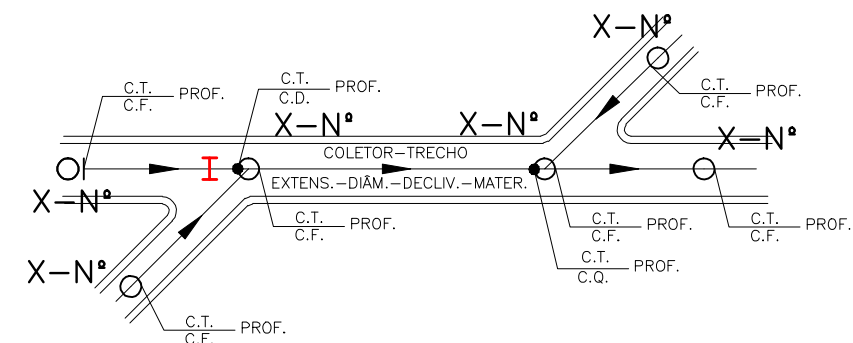

NOTAS:

- 1-AS REDES COM RECOBRIMENTO INFERIOR A 0,90 M NAS RUAS, DEVERÃO SER ENVELOPADAS APÓS SEREM EXECUTADAS AS LIGAÇÕES DOMICILIARES.
- 2-AS TRAVESSIAS DEVERÃO SER EM F.F.
- 3-NA EXECUÇÃO DOS TRECHOS QUE POSSUÍM RECOBRIMENTO INFERIOR AO RECOMENDADO, O REATERRO DEVERÁ SER FEITO COM AREIA COMPACTADA HIDRÁULICAMENTE.
- 4-LONGOS TRECHOS CONTRA DECLIVE QUE OCASIONAREM PROFUNDIDADES ELEVADAS SERÃO CALCULADOS, EXCEPCIONALMENTE, COM TRATATIVA IGUAL A 0,6 Pp CONFORME NORMA NBR14486.
- 5-PONTAS DE REDE QUE POR VENTURA NÃO APRESENTAREM A PROFUNDIDADE MÍNIMA 1,05 M DEVEM-SE AO FATO DE QUE RUAS COM DECLIVIDADES IRREGULARES APRESENTAM COTAS DE NÍVEL INTERMEDIÁRIAS BAIXAS, QUE IMPEDE O RESBAMENTO DA REDE PARA RESPEITAR O RECOBRIMENTO MÍNIMO RECOMENDADO DE 0,90 M NESSES PONTOS.

ARTICULAÇÃO DAS PRANCHAS

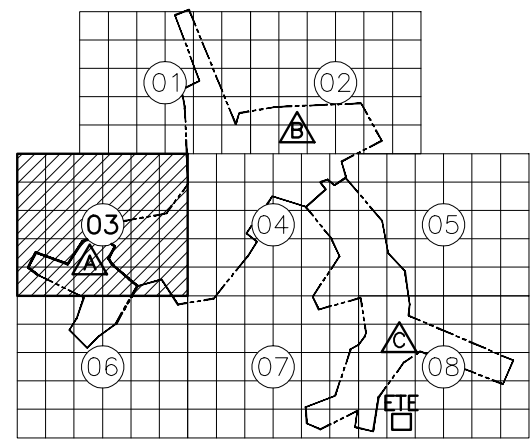

ESTE DESENHO É PROPRIEDADE DA
COMPANHIA ESPÍRITO SANTENSE DE
SANEAMENTO - CESAN E NÃO PODE
SER COPIADO SEM SUA AUTORIZAÇÃO.

NÚMEROS		TÍTULOS		N°	LOCAL	DISCRIMINAÇÃO	DES.	DIV.	GER.	DATA
PRINCIPAIS DESENHOS DE REFERÊNCIA						REVISÃO				

CANCELA E SUBSTITUI O DESENHO NÚMERO:		CENTRO DE DOCUMENTAÇÃO		EMITENTE:		EMISSÃO CESAN		DATAS	
		RECEBIDO: / / N° DOC.: ASS.: APROVAÇÃO CESAN: ASS.: MATR.: UNID.: DATA: / / ESTA APROVAÇÃO NÃO ISENTA A CONTRATADA DE SUAS RESPONSABILIDADES LEGAIS.		PROJETADO: COORDENADOR: PROJETO: SIMONE DE JESUS SILVA CREA: 6432-D REGIÃO: ES DESENHO: VINÍCIUS S. COSTA DATA: 15/03/2011 RESPONSÁVEL TÉCNICO: ALEXANDRE CESAN BECK DE SOUZA CREA: 11249-D REGIÃO: RS ART N°20100114482/DATA: 16/11/2010		PROJETO: ALEXANDRE CESAN BECK DE SOUZA COORDENADOR: ALEXANDRE CESAN BECK DE SOUZA PROJETO: VINÍCIUS S. COSTA DATA: 15/03/2011 RESPONSÁVEL TÉCNICO: ALEXANDRE CESAN BECK DE SOUZA CREA: 11249-D REGIÃO: RS ART N°20100114482/DATA: 16/11/2010		MUNICÍPIO: IRUPI DISTRITO: SEDE BAIRRO: NOME DO EMPREENDIMENTO: AMPLIAÇÃO E MELHORIA DO SISTEMA DE ESGOTAMENTO SANITÁRIO DE IRUPI TÍTULO: REDE COLETORA DE ESGOTO PROJETO HIDRÁULICO PLANTA ESCALA: 1:1000 FOLHA: 03 / 08 N° CESAN: C-059-001-94-5-XX-0017 REV: 00	