



CONFIGURAÇÃO DE PENAS P/ PLOTAGEM		
PENA	COR	ESP.
1	7	0.1
2	7	0.2
3	7	0.3
4	7	0.4
5	7	0.5
6	7	0.6
7	7	0.25
8	7	0.05
9	7	0.08
REST.COLOR: 0.4		

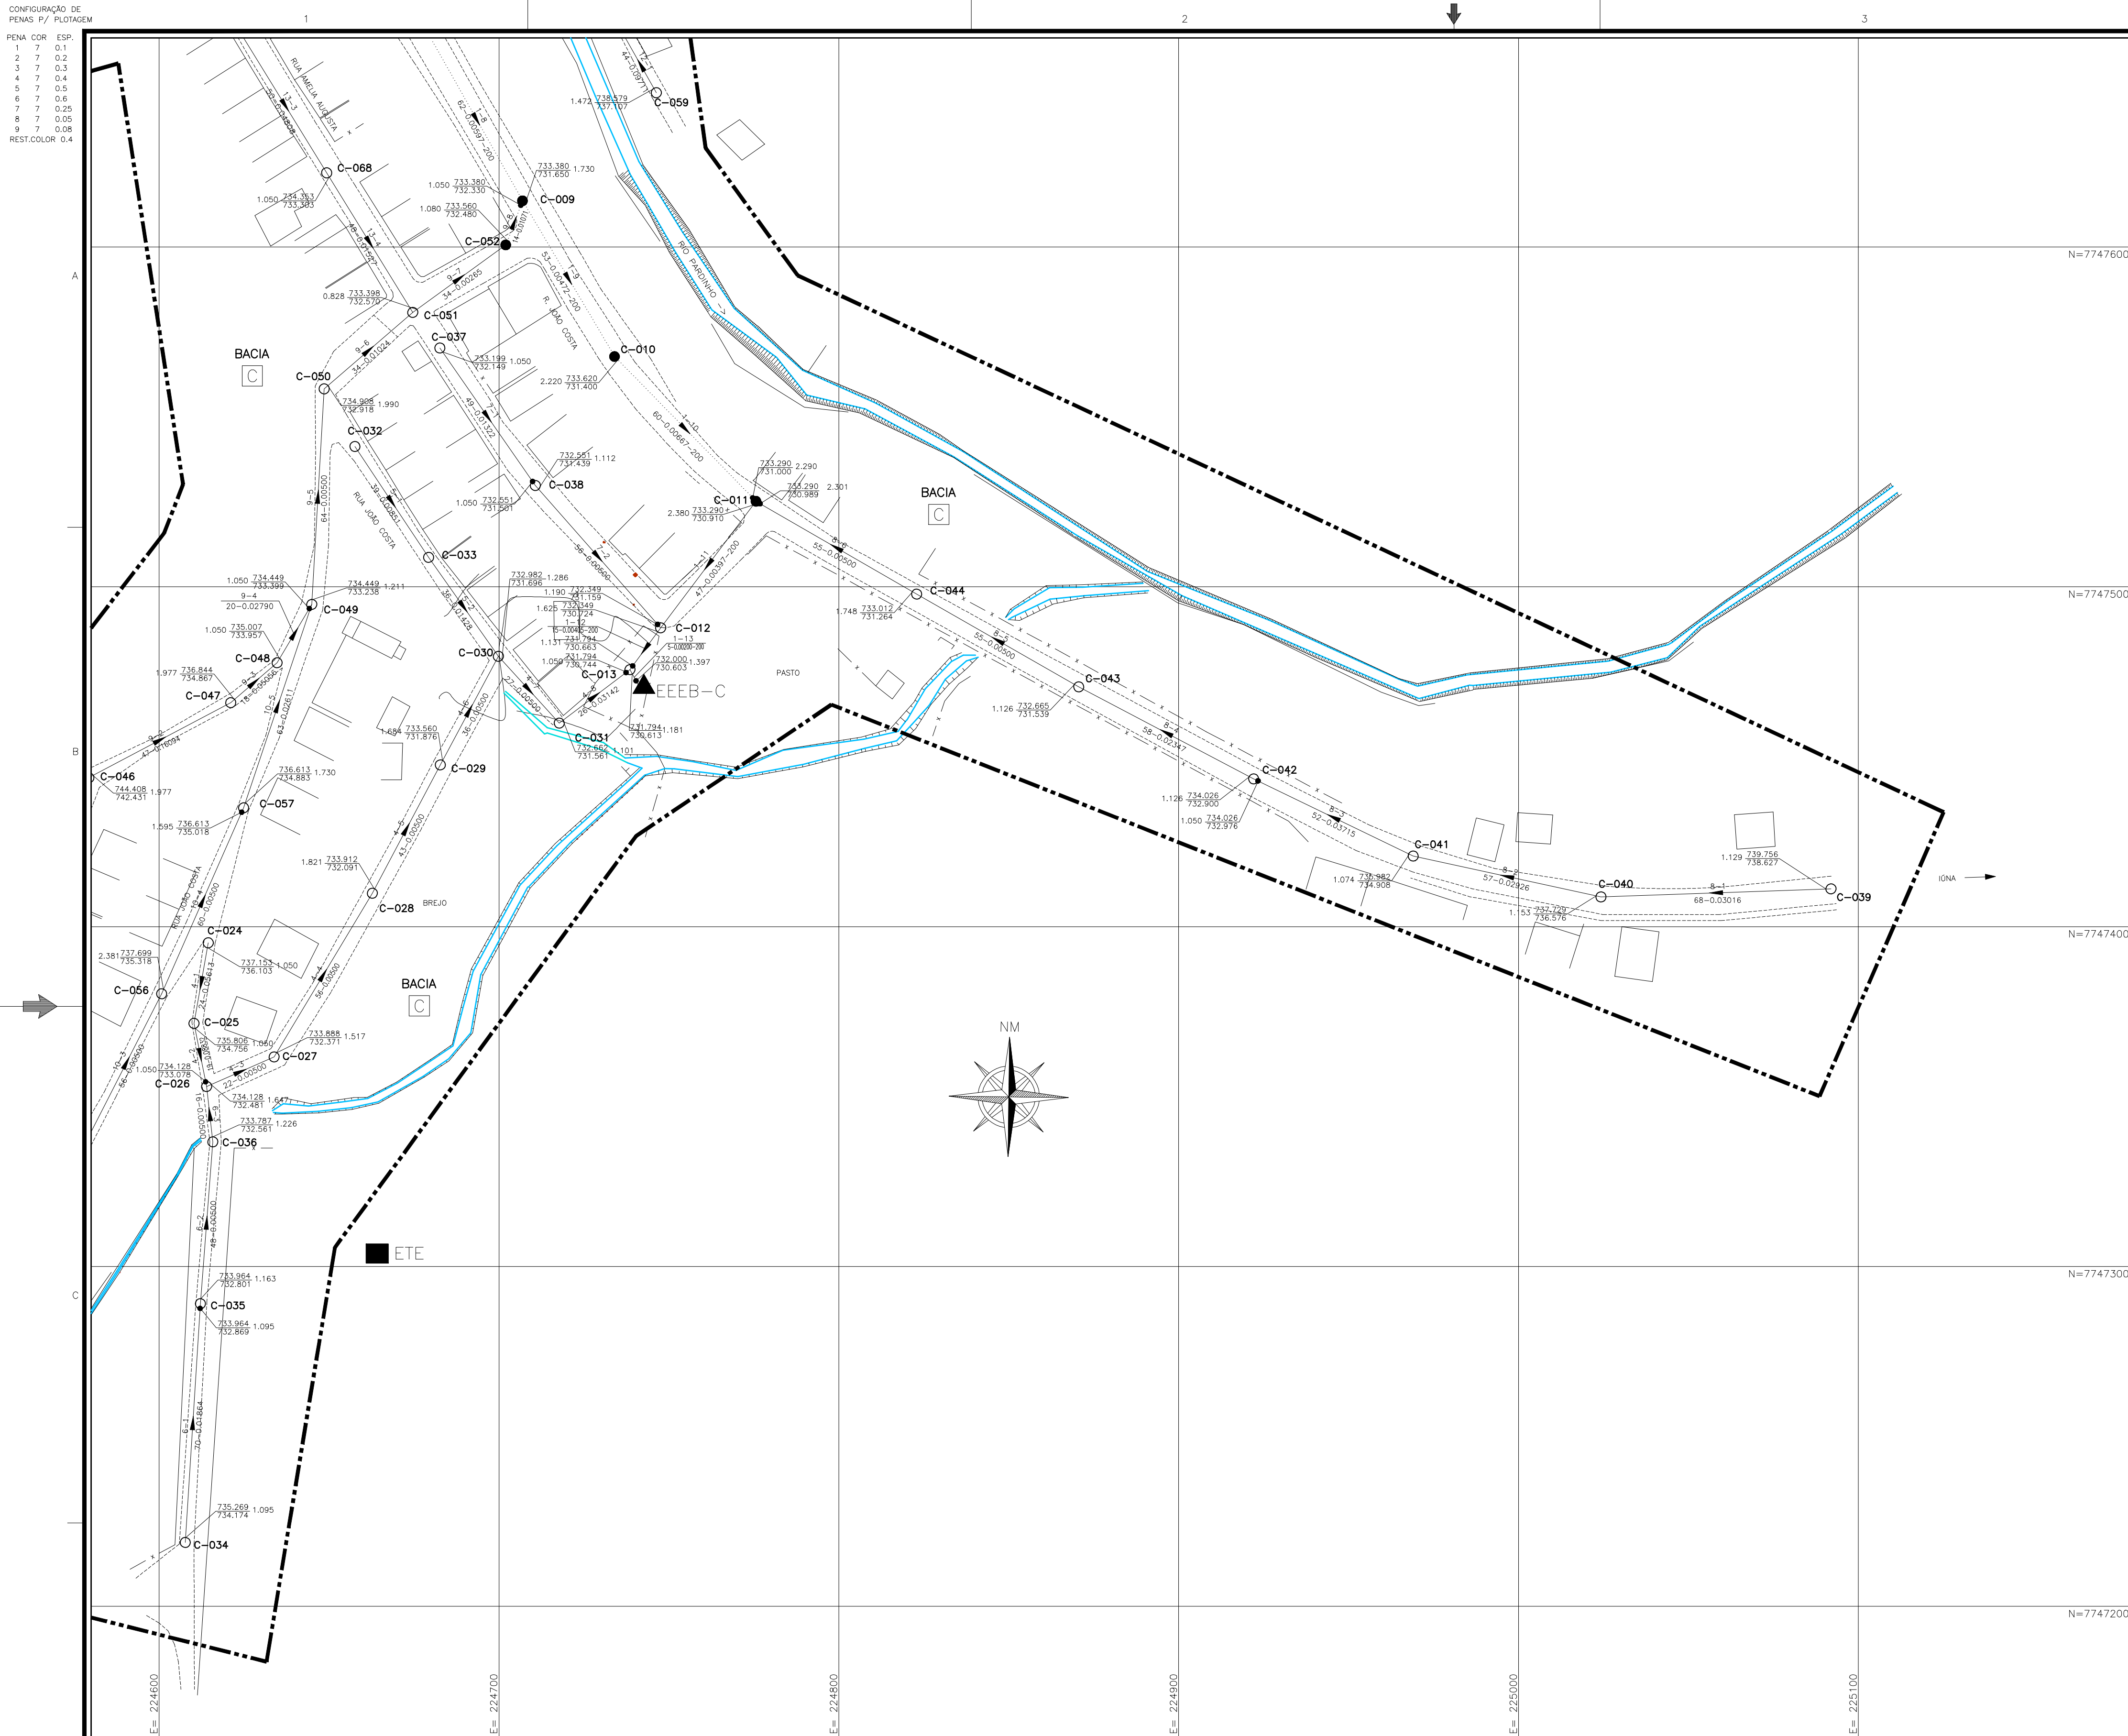

LEGENDA:


- REDE COLETORA PROJETADA
- REDE EXISTENTE A SER REEXECUTADA
- REDE EXISTENTE A SER APROVEITADA
- LIMITE DE SUB-BACIA
- POÇO DE VISITA PROJETADO
- POÇO DE VISITA ESPECIAL P/ INTERCEPTOR
- POÇO DE VISITA DA REDE A SER REEXECUTADA
- POÇO DE VISITA EXISTENTE A SER MANTIDO
- SENTIDO DO FLUXO
- BACIA-NÚMERO DO PV
- INTERFERÊNCIAS
- COLETOR
- TRECHO
- EXTENS.
- DECLIV.
- MATER.
- DIÂM.
- C.T.
- C.F.
- C.D.
- C.Q.
- PROF.
- ESTÇÃO ELEVATÓRIA DE ESGOTO BRUTO
- ESTÇÃO DE TRATAMENTO DE ESGOTO
- BACIA
- IDENTIFICAÇÃO DA BACIA

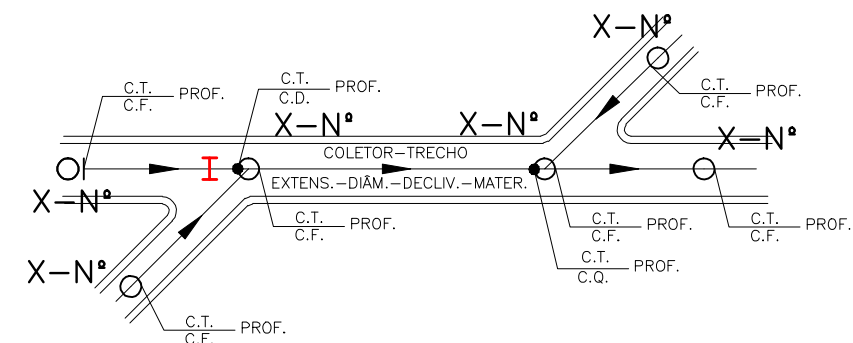

NOTAS:

- 1-AS REDES COM RECOBRIMENTO INFERIOR A 0,90 M NAS RUAS, DEVERÃO SER ENVELOPADAS APÓS SEREM EXECUTADAS AS LIGAÇÕES DOMICILIARES.
- 2-AS TRAVESSIAS DEVERÃO SER EM F.F.
- 3-NA EXECUÇÃO DOS TRECHOS QUE POSSUEM RECOBRIMENTO INFERIOR AO RECOMENDADO, O REATERRO DEVERÁ SER FEITO COM AREIA COMPACTADA HIDRÁULICAMENTE.
- 4-LONGOS TRECHOS CONTRA DECLIVE QUE OCASIONAREM PROFUNDIDADES ELEVADAS SERÃO CALCULADOS, EXCEPCIONALMENTE, COM TRATIVA IGUAL A 0,6 Pq CONFORME NORMA NBR14486.
- 5-PONTAS DE REDE QUE POR VENTURA NÃO APRESENTAREM A PROFUNDIDADE MÍNIMA 1,05 M DEVEM-SE AO FATO DE QUE RUAS COM DECLIVIDADES IRREGULARES APRESENTAM COTAS DE NÍVEL INTERMEDIÁRIAS BAIXAS, QUE IMPEDE O RESBAXAMENTO DA REDE PARA RESPEITAR O RECOBRIMENTO MÍNIMO RECOMENDADO DE 0,90 M NESSES PONTOS.

ARTICULAÇÃO DAS PRANCHAS

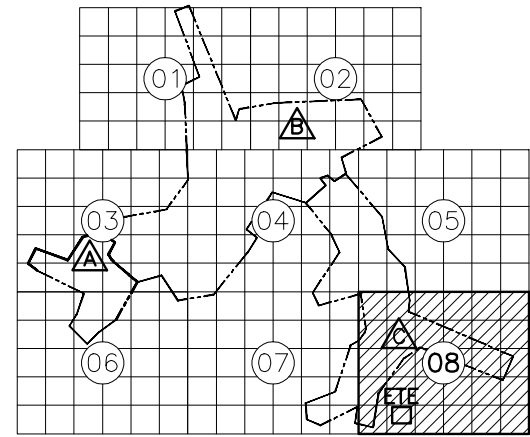

ESTE DESENHO É PROPRIEDADE DA
COMPANHIA ESPÍRITO SANTENSE DE
SANEAMENTO - CESAN E NÃO PODE
SER COPIADO SEM SUA AUTORIZAÇÃO.

NÚMEROS		TÍTULOS		Nº	LOCAL	DISCRIMINAÇÃO	DES.	DIV.	GER.	DATA
PRINCIPAIS DESENHOS DE REFERÊNCIA						REVISÃO				
CANCELA E SUBSTITUI O DESENHO NÚMERO:							CENTRO DE DOCUMENTAÇÃO			
							RECEBIDO: / /			
							Nº DOC.: ASS.: /			
							APROVAÇÃO CESAN:			
							ASS.: MATR.:			
							UNID.: DATA: / /			
							ESTA APROVAÇÃO NÃO ISENTA A CONTRATADA DE SUAS RESPONSABILIDADES LEGAIS.			
CANCELADO E SUBSTITUÍDO PELO DESENHO NÚMERO:							EMITENTE:			
							PROJETADO:			
							COORDENADOR:			
							CREA: 6432-D REGIÃO: ES			
							CREA: 11249-D REGIÃO: RS			
							DESENHO: VINÍCIUS S. COSTA			
							Nº DES. PROJETISTA:			
							DATA: 15/03/2011			
							0100-B-IR-HID-DE-009			
							RESPONSÁVEL TÉCNICO: ALEXANDRE BECK DE SOUZA			
							CREA: 11249-D REGIÃO: RS ART Nº: 20100114482 DATA: 16/11/2010			
							EMISSÃO CESAN			
							PROJETADO:			
							CREA:			
							DESENHADO:			
							VERIFICADO:			
							ENQº CARINA DA ROSS REZENDE			
							DIVISÃO:			
							ENQº CARINA DA ROSS REZENDE			
							GERÊNCIA:			
							ENQº DOUGLAS OLIVEIRA GOUZ			
							DATAS			
							MUNICÍPIO: IRUPI			
							DISTRITO: SEDE			
							BAIRRO:			
							NOME DO EMPREENDIMENTO: AMPLIAÇÃO E MELHORIA DO SISTEMA DE ESGOTAMENTO SANITÁRIO DE IRUPI			
							TÍTULO: REDE COLETORA DE ESGOTO PROJETO HIDRÁULICO PLANTA			
							ESCALA:			
							FOLHA: 08 / 08			
							Nº CESAN			
							C-059-001-94-5-XX-0022			
							REV: 00			