


COLETOR 1

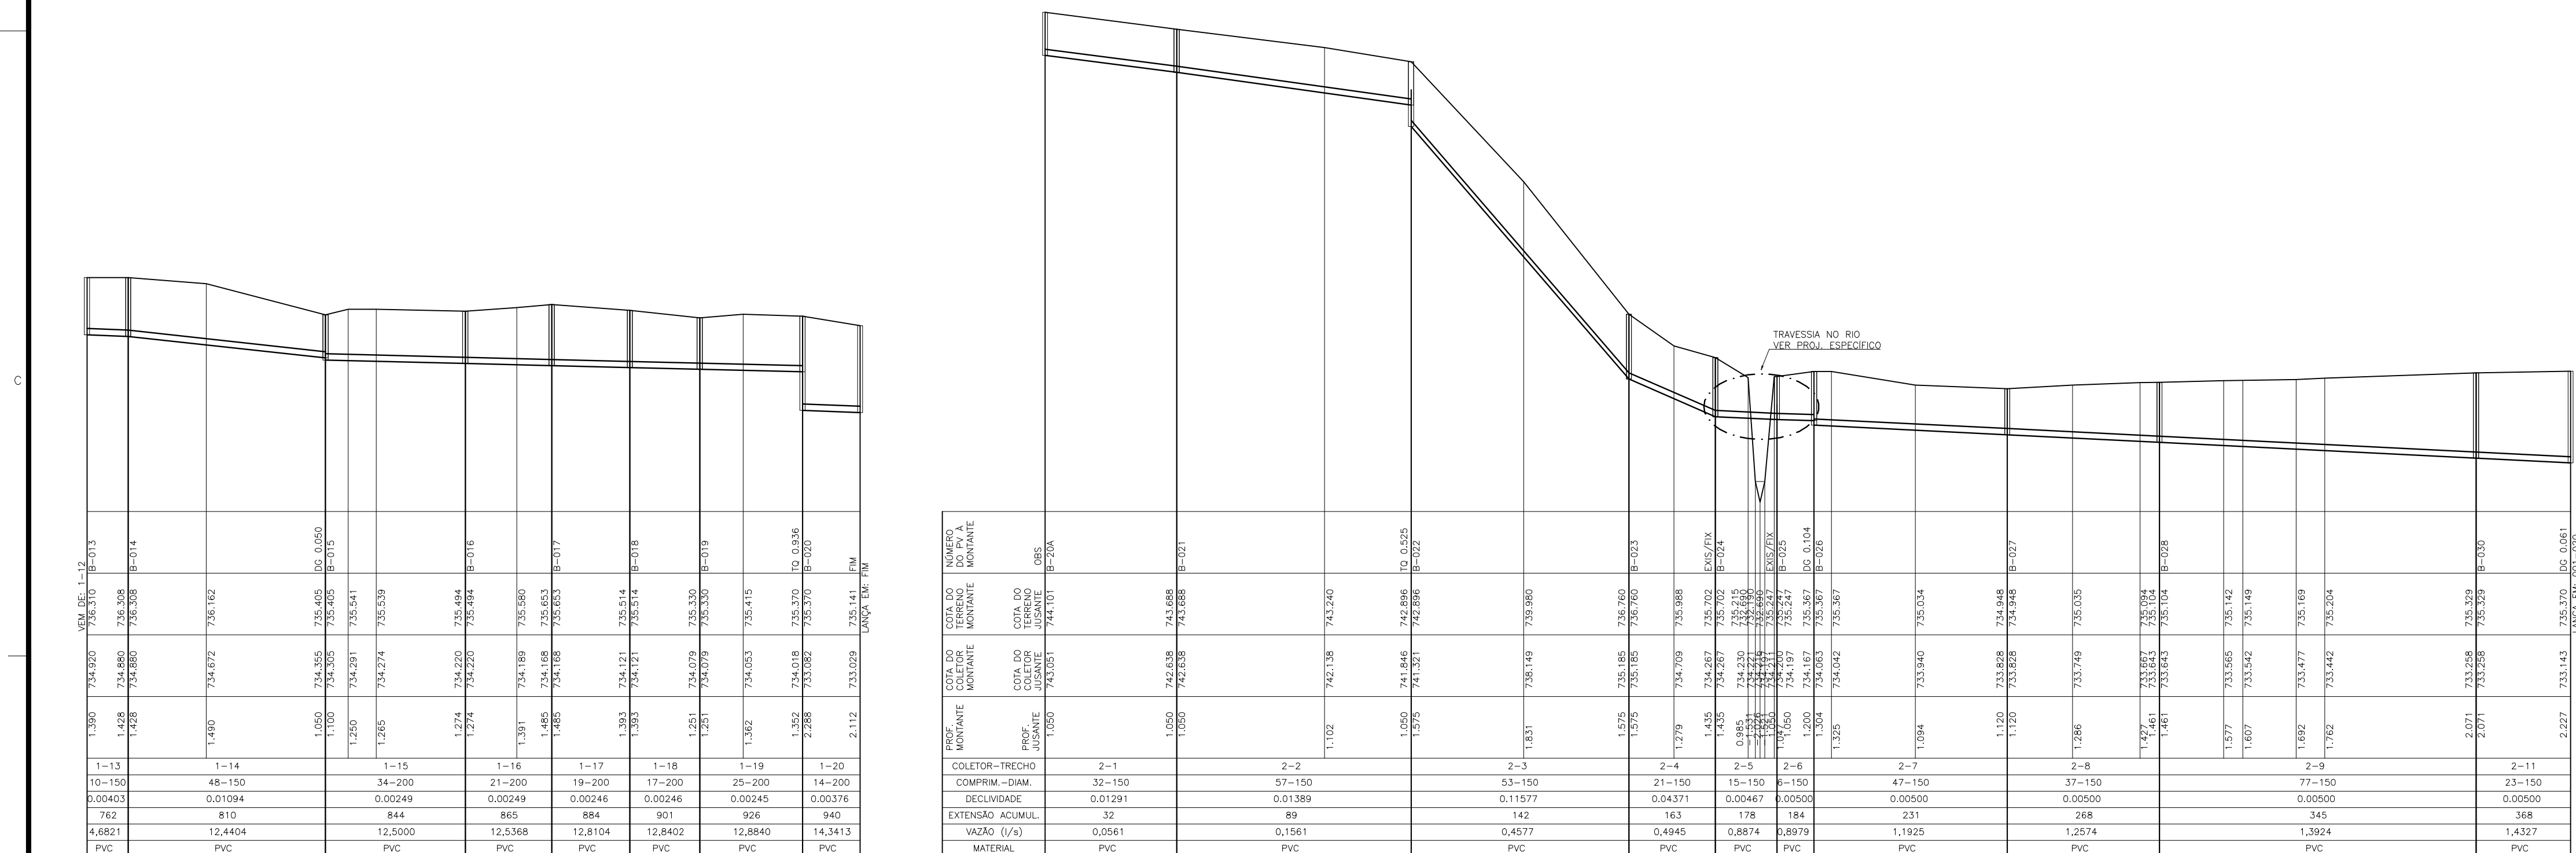

COLETOR 1

COLETOR 2

LEGENDA:

- | | |
|----------|------------------------------------|
| ————— | REDE COLETORA PROJETADA – 1º ETAPA |
| | REDE EXISTENTE A SER MANTIDA |
| ----- | REDE EXISTENTE A SER REEXECUTADA |
| I | INTERFERÊNCIAS |

NOTAS:

- 1-AS REDES COM RECROBIMENTO INFERIOR A 0,90 M NAS RUAS, DEVERÃO SER ENVELOPADAS APOS SEREM EXECUTADAS AS LIGAÇÕES DOMICILIARES.
- 2-OS INTERCEPTORES E REDES AÉRIAS DEVERÃO SER EM F'F.
- 3-OS TRECHOS DE REDE COM EXTENSÃO INFERIOR A 9,00 METROS FORAM ALTERADOS NO DESENHO DO PERFIL, FORAM ESTENDIDOS PARA QUE AS INFORMAÇÕES FIQUEM LECÍVEIS NOS CAMPOS, VALENDO PORTANTO, AS COTAS E DECLIVIDADE DESCRITAS NOS MESMOS.
- 4-LONGOS TRECHOS CONTRA DECLIVE QUE OCASIONAREM PROBABILIDADES ELEVADAS FORAM CALCULADOS, EXCEPCIONALMENTE, COM TRATVA IGUAL A 0,6% CONFORME NORMA NBR14486.

[illegible]