





COLETOR 5

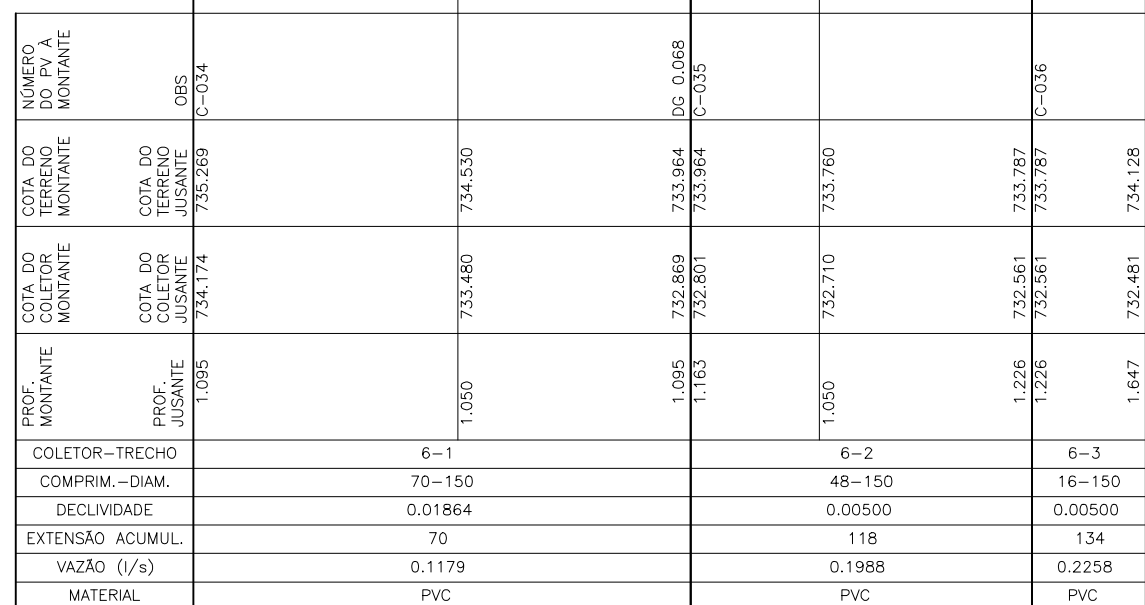


COLETOR 6

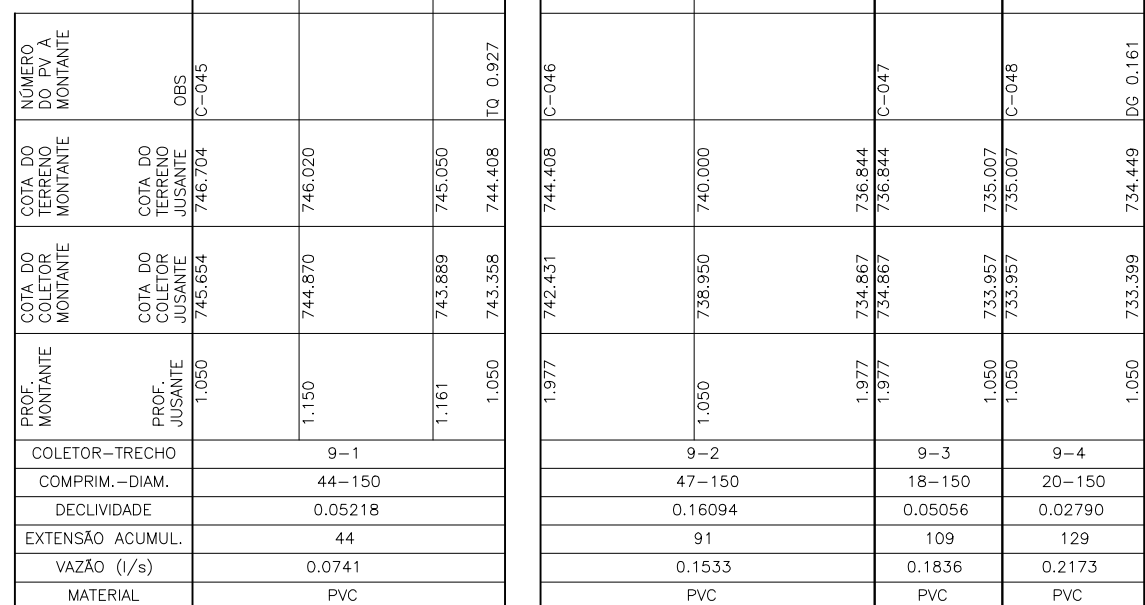

COLETOR 9

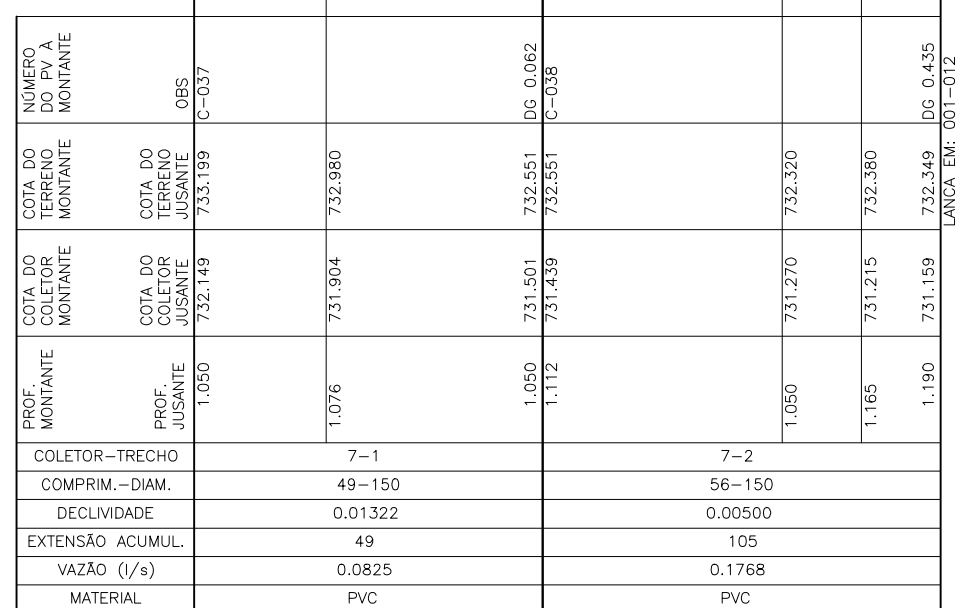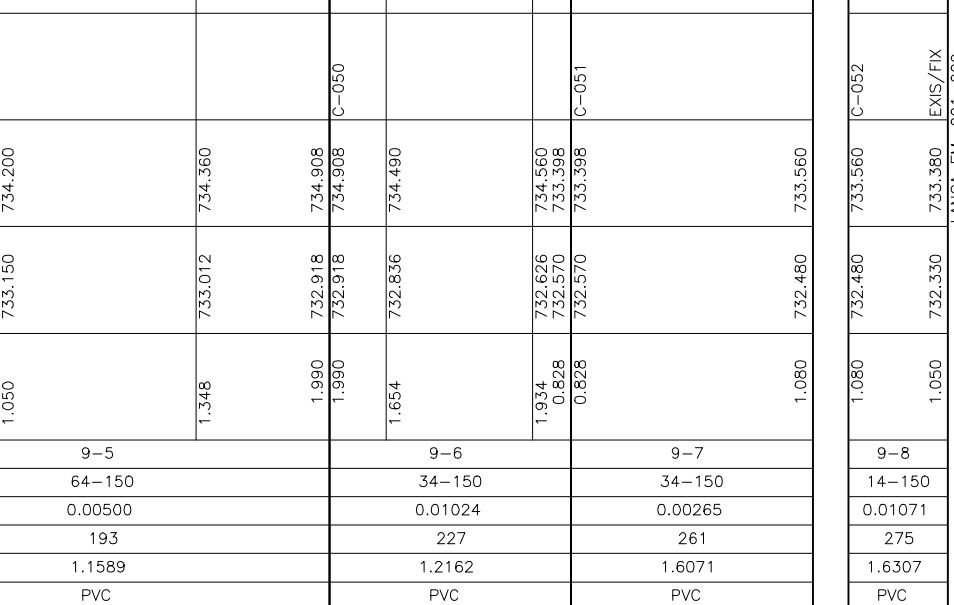

COLETOR 7

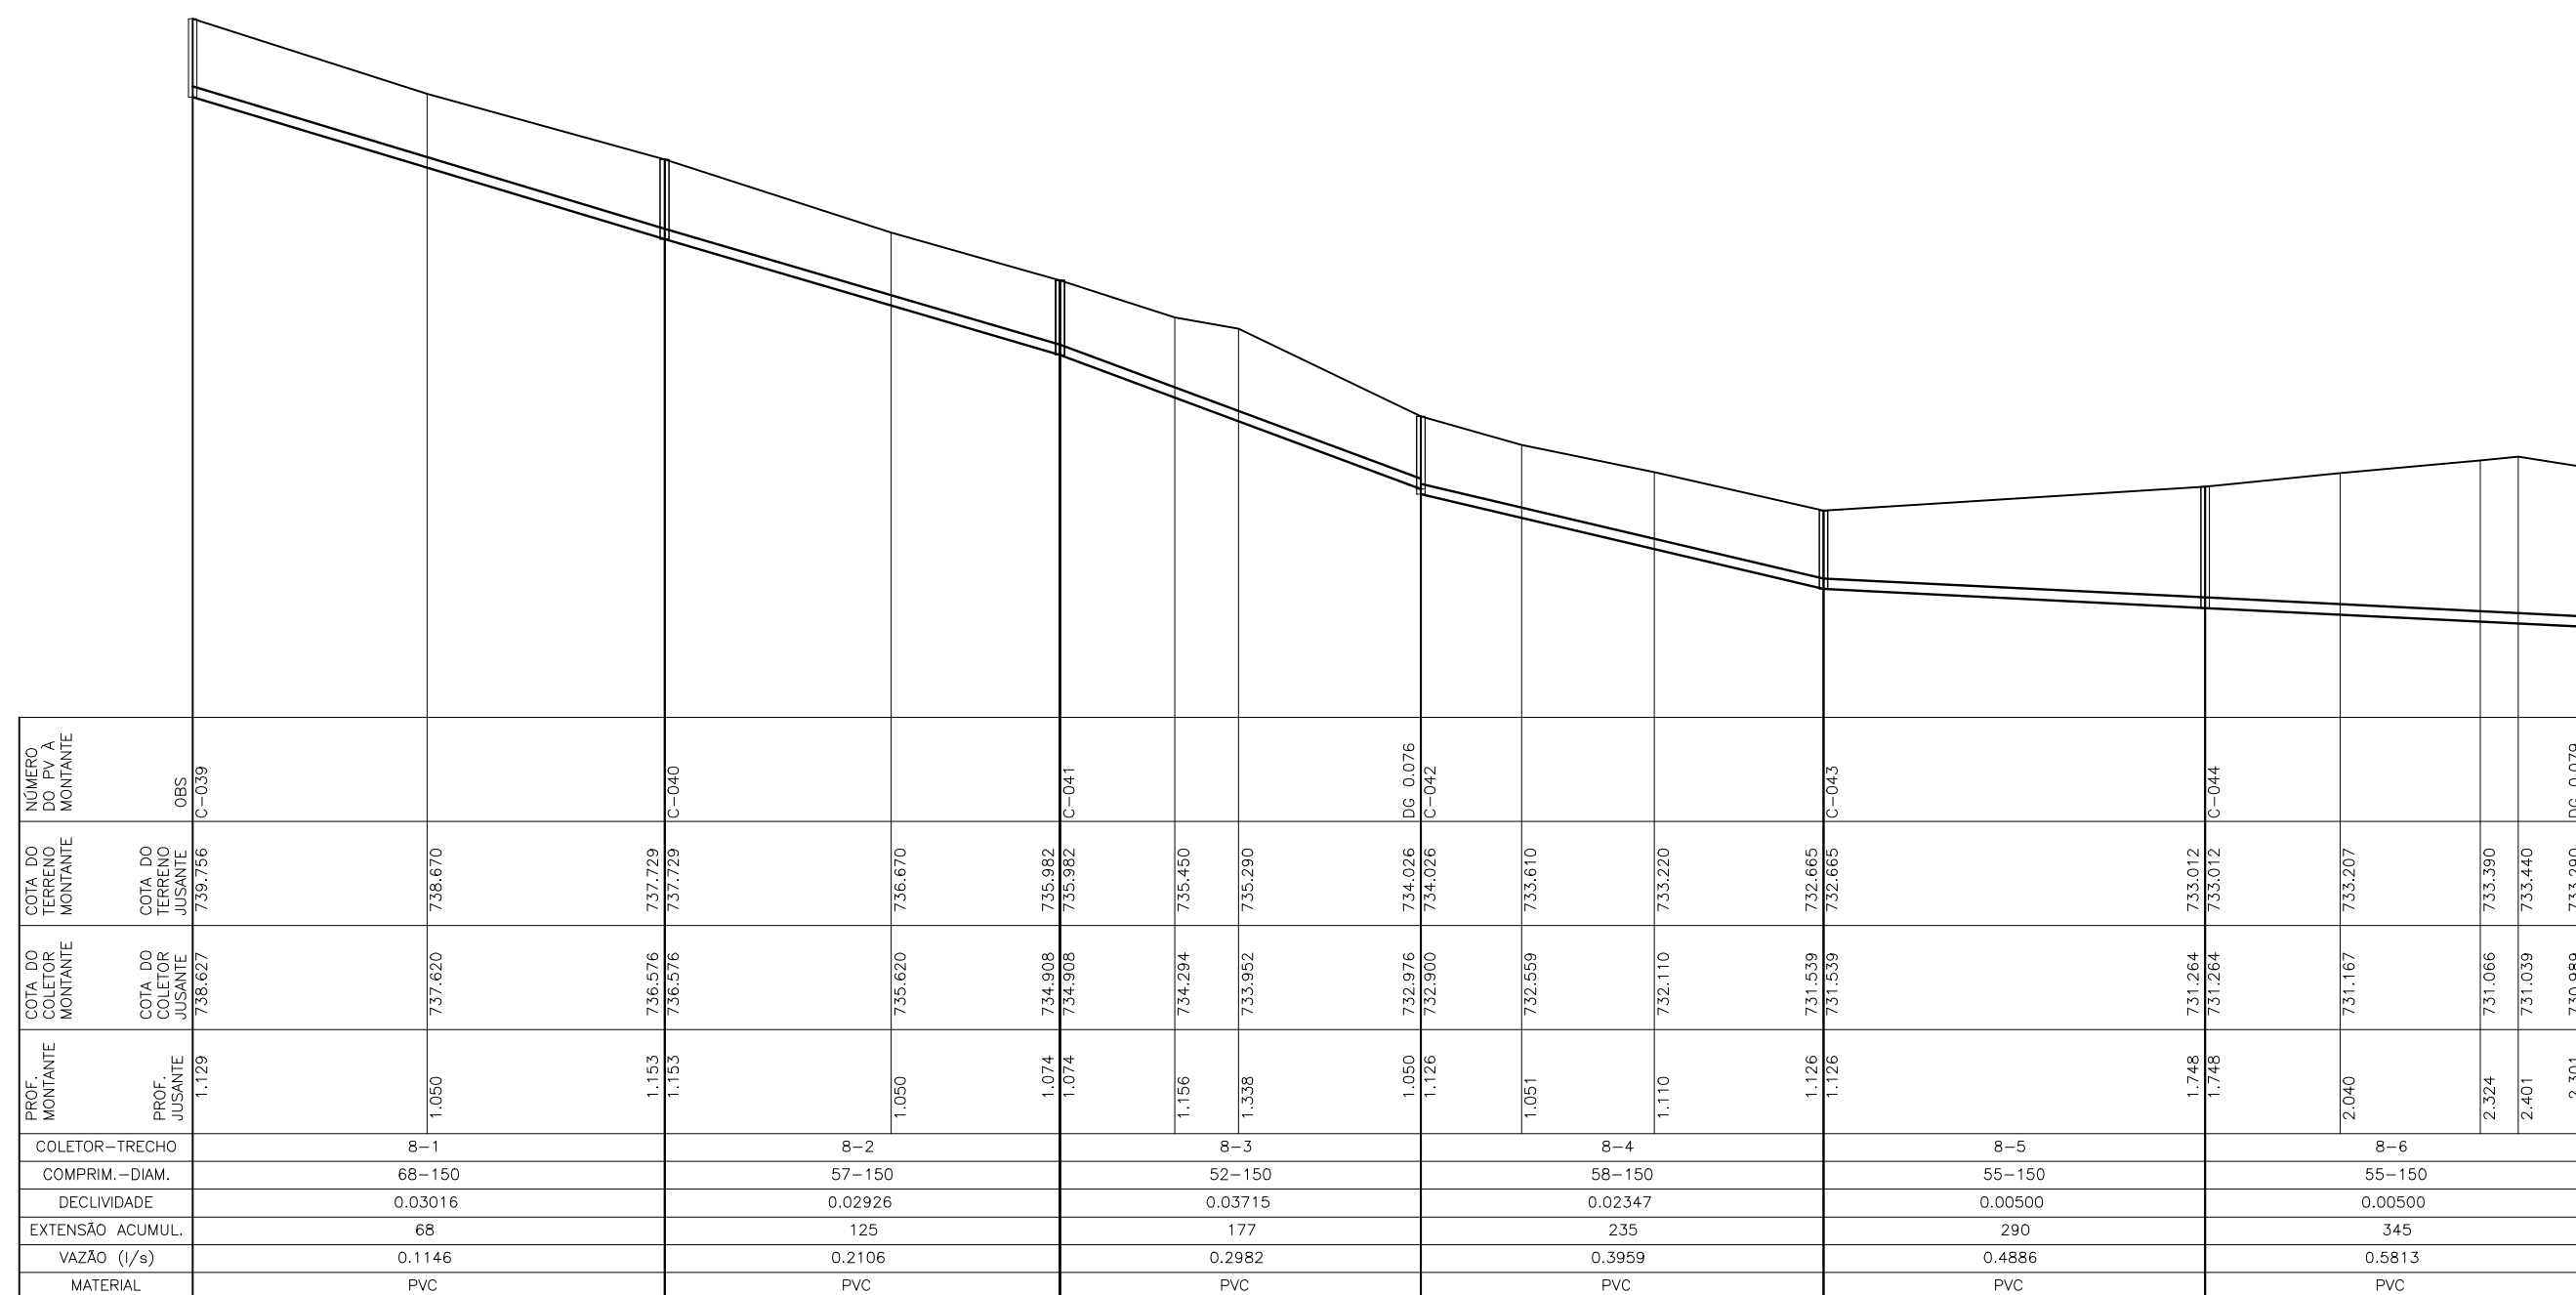

COLETOR 8

LEGENDA:

—————	REDE COLETORA PROJETADA – 1º ETAPA
.....	REDE EXISTENTE A SER MANTIDA
-----	REDE EXISTENTE A SER REEXECUTADA
I	INTERFERÊNCIAS

NOTAS:

- 1-AS REDES COM RECROBIMENTO INTERIORE A 0,90 M NAS RUAS, DEVERÃO SER ENVELOPADAS APÓS SEREM EXECUTADAS AS LIGAÇÕES DOMICILIARES.
- 2-OS INTERCEPTORES E REDES AÉRIAS DEVERÃO SER EM F.F.
- 3-OS TRECHOS DE REDE COM EXTENSÃO INFERIOR A 9,00 METROS FORAM ALTERADOS NO DESENHO DO PERFIL, FORAM ESTENDIDOS PARA QUE AS INFORMAÇÕES FIQUEM LEGÍVEIS NOS CAMPOS, VALENDO PORTANTO, AS COTAS E DECLIVIDADE DESCRITAS NOS MESMOS.
- 4-LOS TRECHOS CONTRA DECLIVE QUE OCASIONAREM PROFUNDIDADES ELEVADAS FORAM CALCULADOS, EXCEPCIONALMENTE, COM TRATIVA IGUAL A 0,6% CONFORME NORMA NBR14486.

[illegible]