

COR ESP.
1 07 0,1
2 07 0,2
3 07 0,3
4 07 0,4
5 07 0,5
6 07 0,6
7 07 0,25
8 07 0,09
9 07 0,15
140 140 0,15
162 162 0,15

DIAGRAMA MULTIFILAR


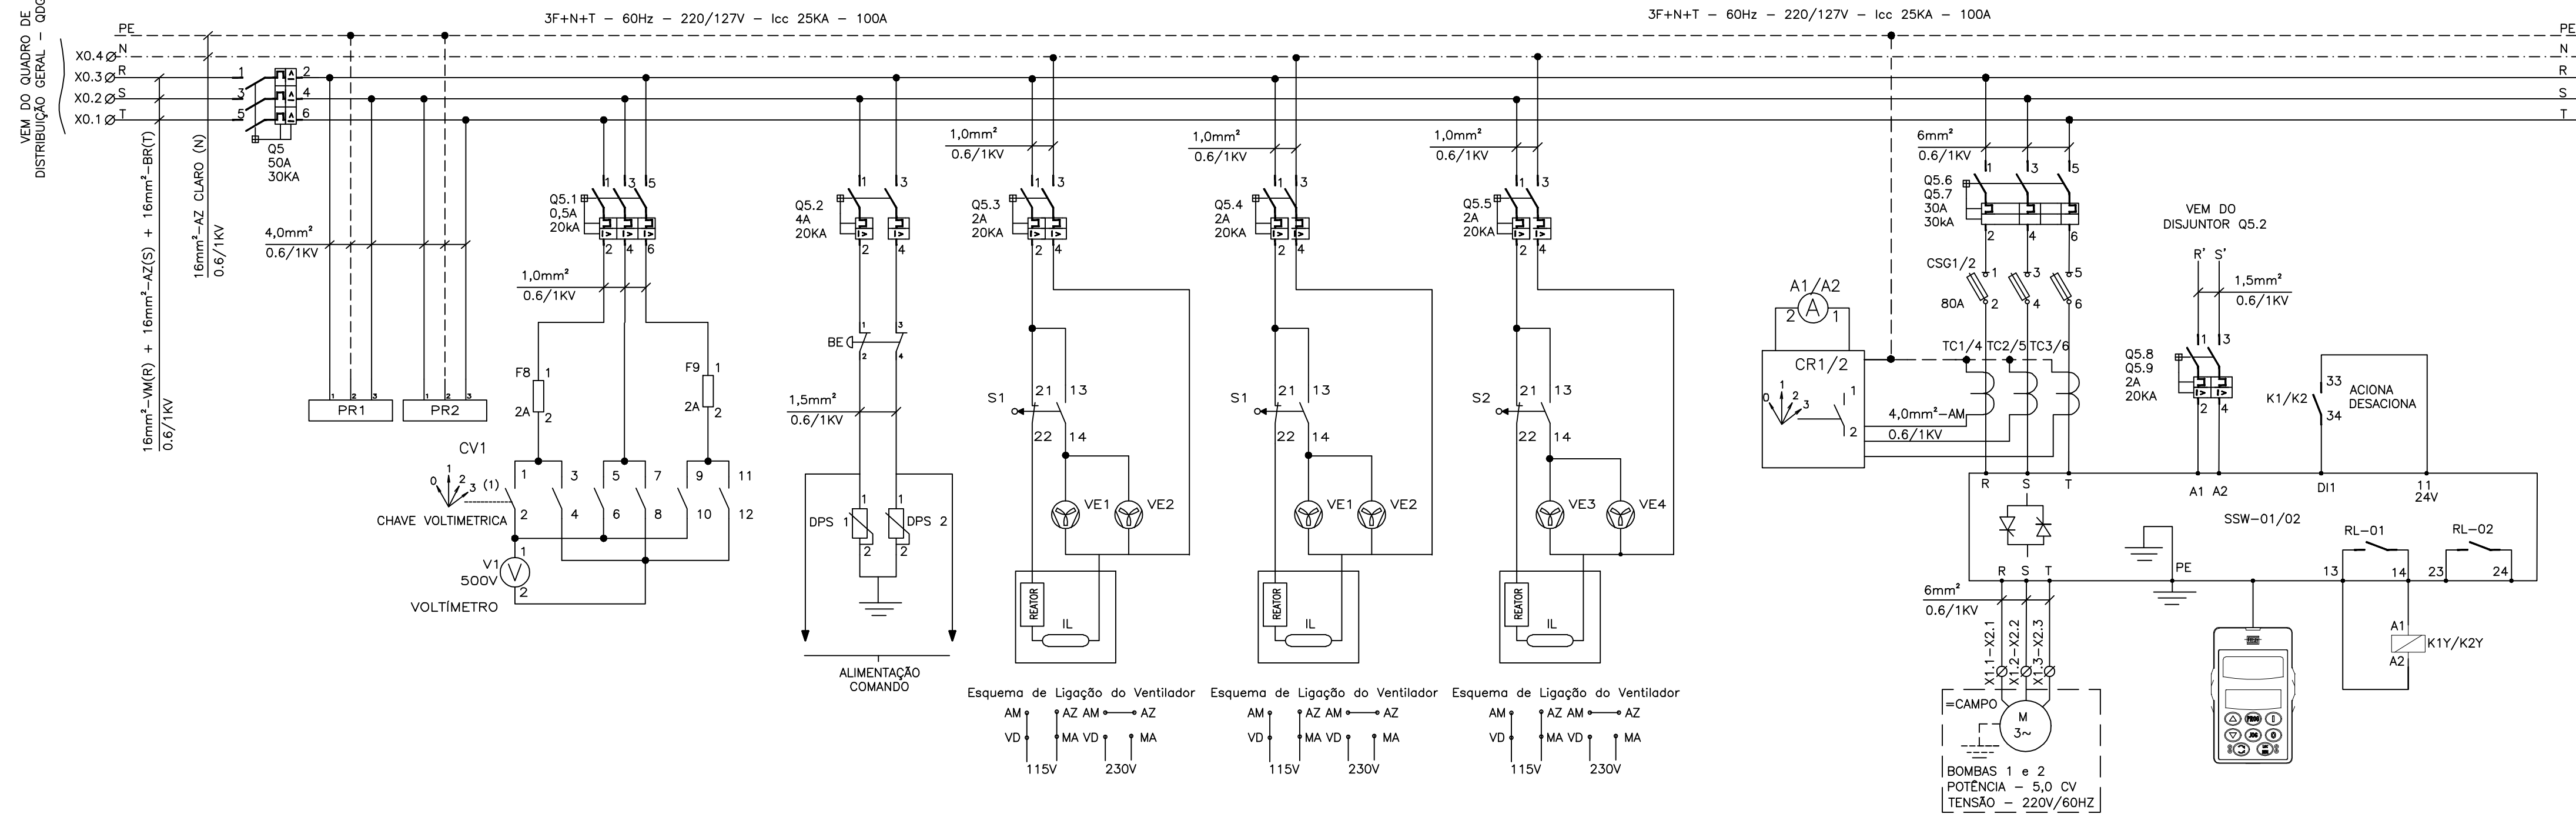


DIAGRAMA DE COMANDO DAS BOMBAS

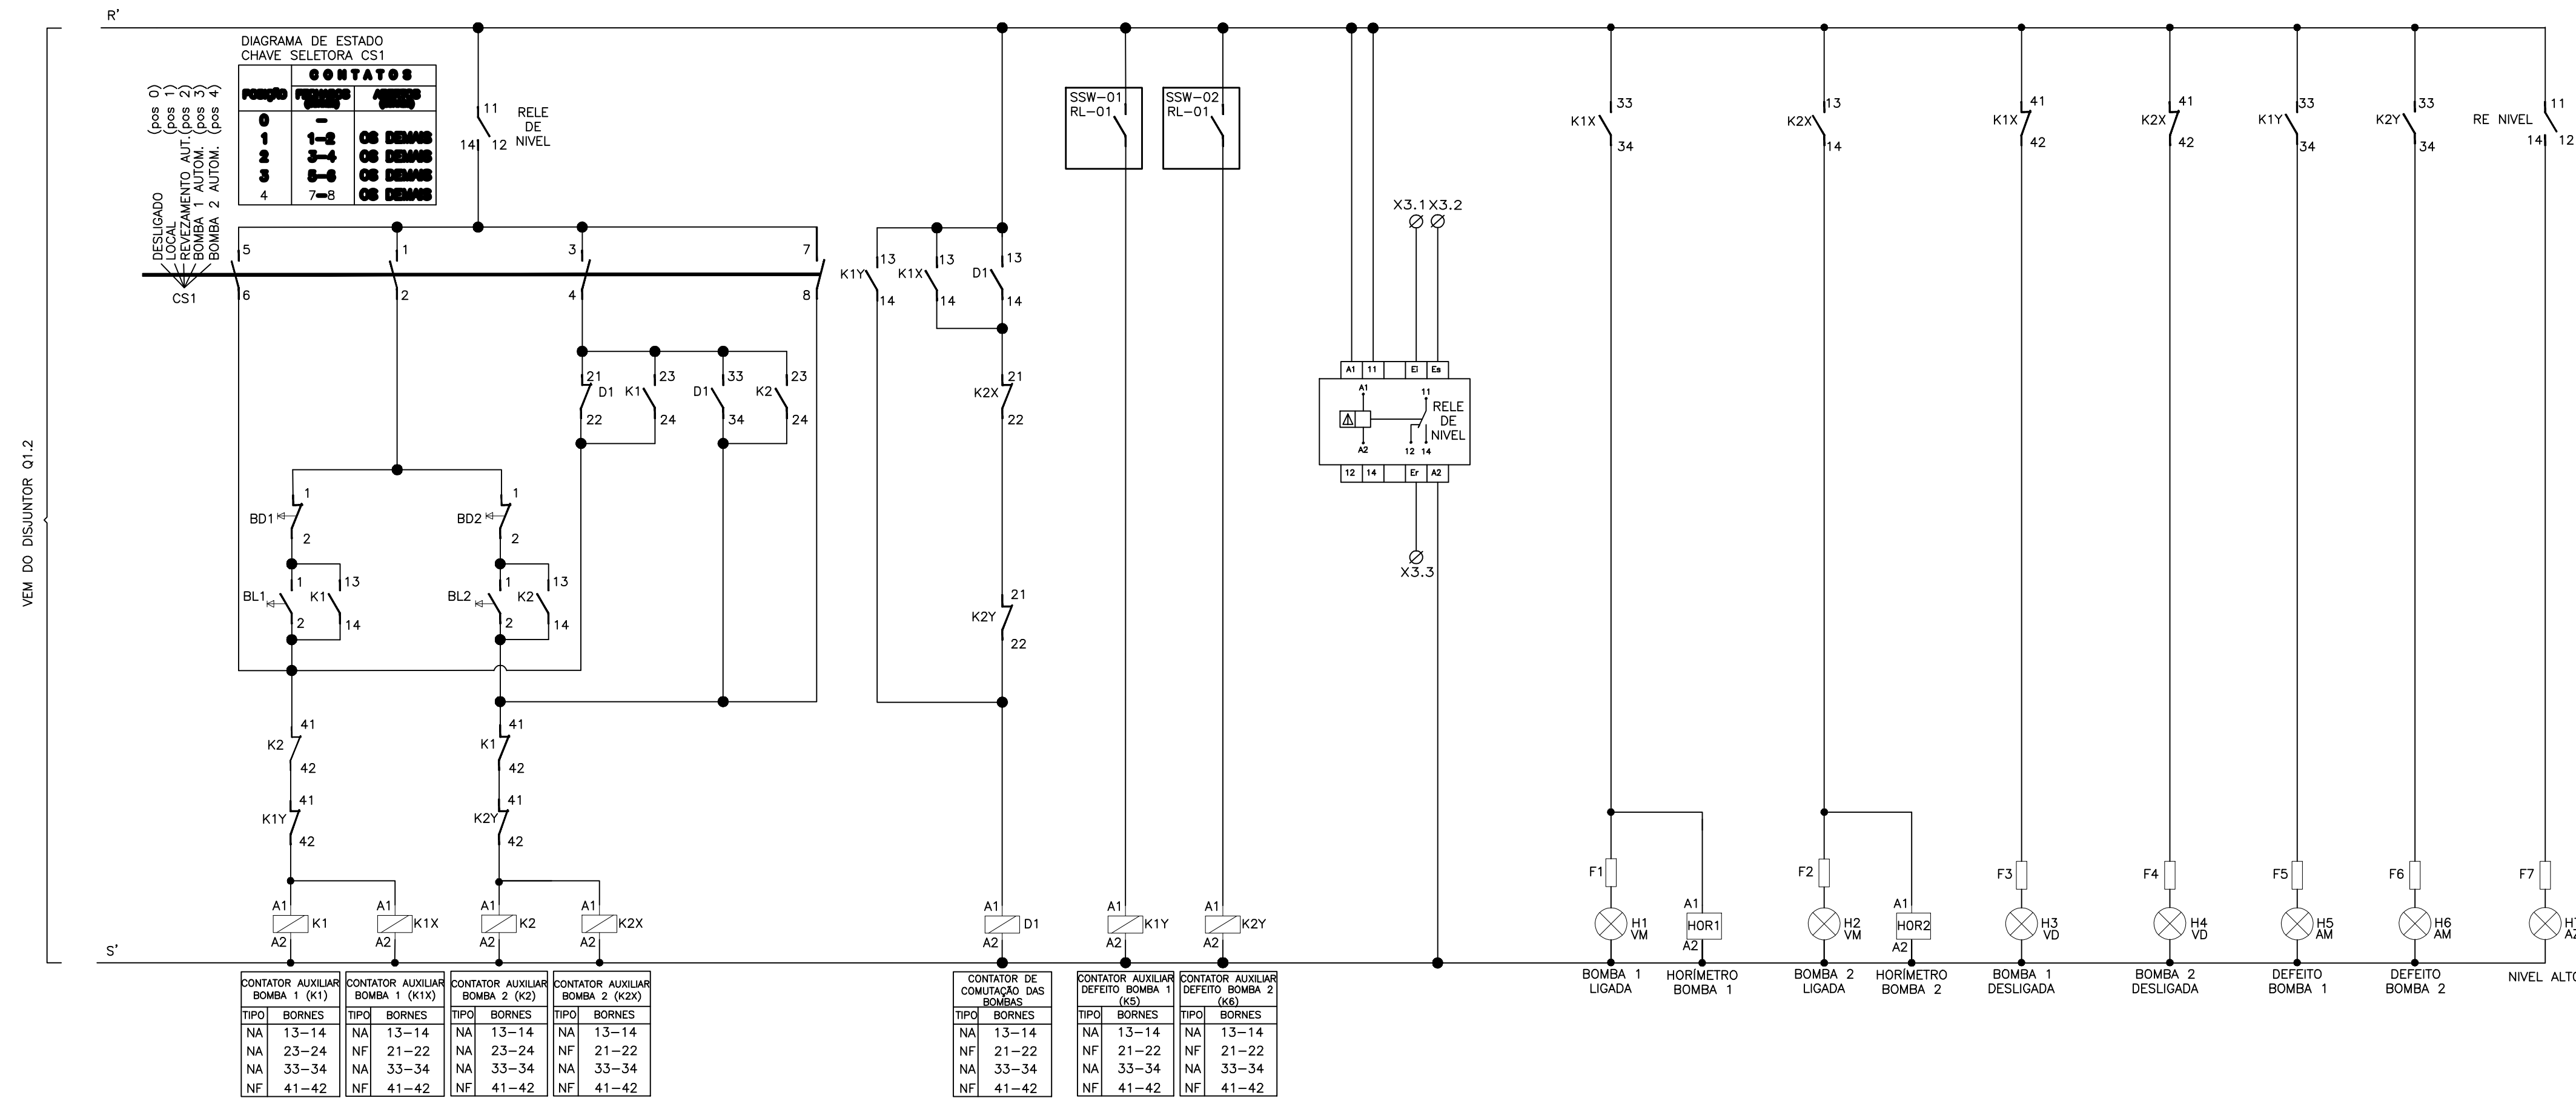

ESTE DESENHO É PROPRIEDADE DA
COMPANHIA ESPÍRITO SANTENSE DE
SANEAMENTO - CESAN E NÃO PODE
SER COPIADO SEM SUA AUTORIZAÇÃO.

NÚMEROS	TÍTULOS	Nº	LOCAL	DISCRIMINAÇÃO	DES.	DIV.	GER.	DATA
PRINCIPAIS DESENHOS DE REFERÊNCIA				REVISÃO				

CANCELA E SUBSTITUI
O DESENHO NÚMERO:

CANCELADO E SUBSTITUI
TUDO PELO DESENHO
NÚMERO:

CENTRO DE DOCUMENTAÇÃO

RECEBIDO: / /

Nº DOC.: ASS.: /

APROVAÇÃO CESAN:

ASS.: MATR.: /

UNID.: DATA: / /

ESTA APROVAÇÃO NÃO ISENTA A CONTRATADA
DE SUAS RESPONSABILIDADES LEGAIS.

EMITENTE:

PROJETADO: ANDRÉ MIRANDA DAHER

COORDENADOR: ALEXANDRE CESAR BECK DE SOUZA

CREA: 16142/D REGIÃO: ES

DESENHO: André Miranda Daher

Nº DES. PROJETISTA: 0500-B-R-ELE-DE-0009

DATA: 08 / 01 / 2013

RESPONSÁVEL TÉCNICO: ALEXANDRE CESAR BECK DE SOUZA

CREA: 045302/D REGIÃO: ART Nº: 20100114482 DATA: 16/11/2010

EMISSÃO CESAN

PROJETADO: /

CREA: /

DESENHADO: /

VERIFICADO: ENGº WELINGTON LIMA

DIVISÃO: ENGº NESTOR CORZA JUNIOR

GERÊNCIA: ENGº DOUGLAS OLIVEIRA COUZI

DATAS

MUNICÍPIO: IRUPI

DISTRITO: /

BAIRRO: SEDE

NOME DO EMPREENDIMENTO: AMPLIAÇÃO E MELHORIA DO SISTEMA DE ESCOTAMENTO SANITÁRIO DE IRUPI

TÍTULO: ETE - IRUPI

PROJETO ELÉTRICO - CCM - EEEB

DIAGRAMA MULTIFILAR E DE COMANDO

ESCALA: -

FOLHA: 09 / 14

Nº CESAN: C-059-001-92-6-XX-0009

REV: 01