




LOCALIZAÇÃO
EEEEB – BACIA A
ESCALA: 1/250

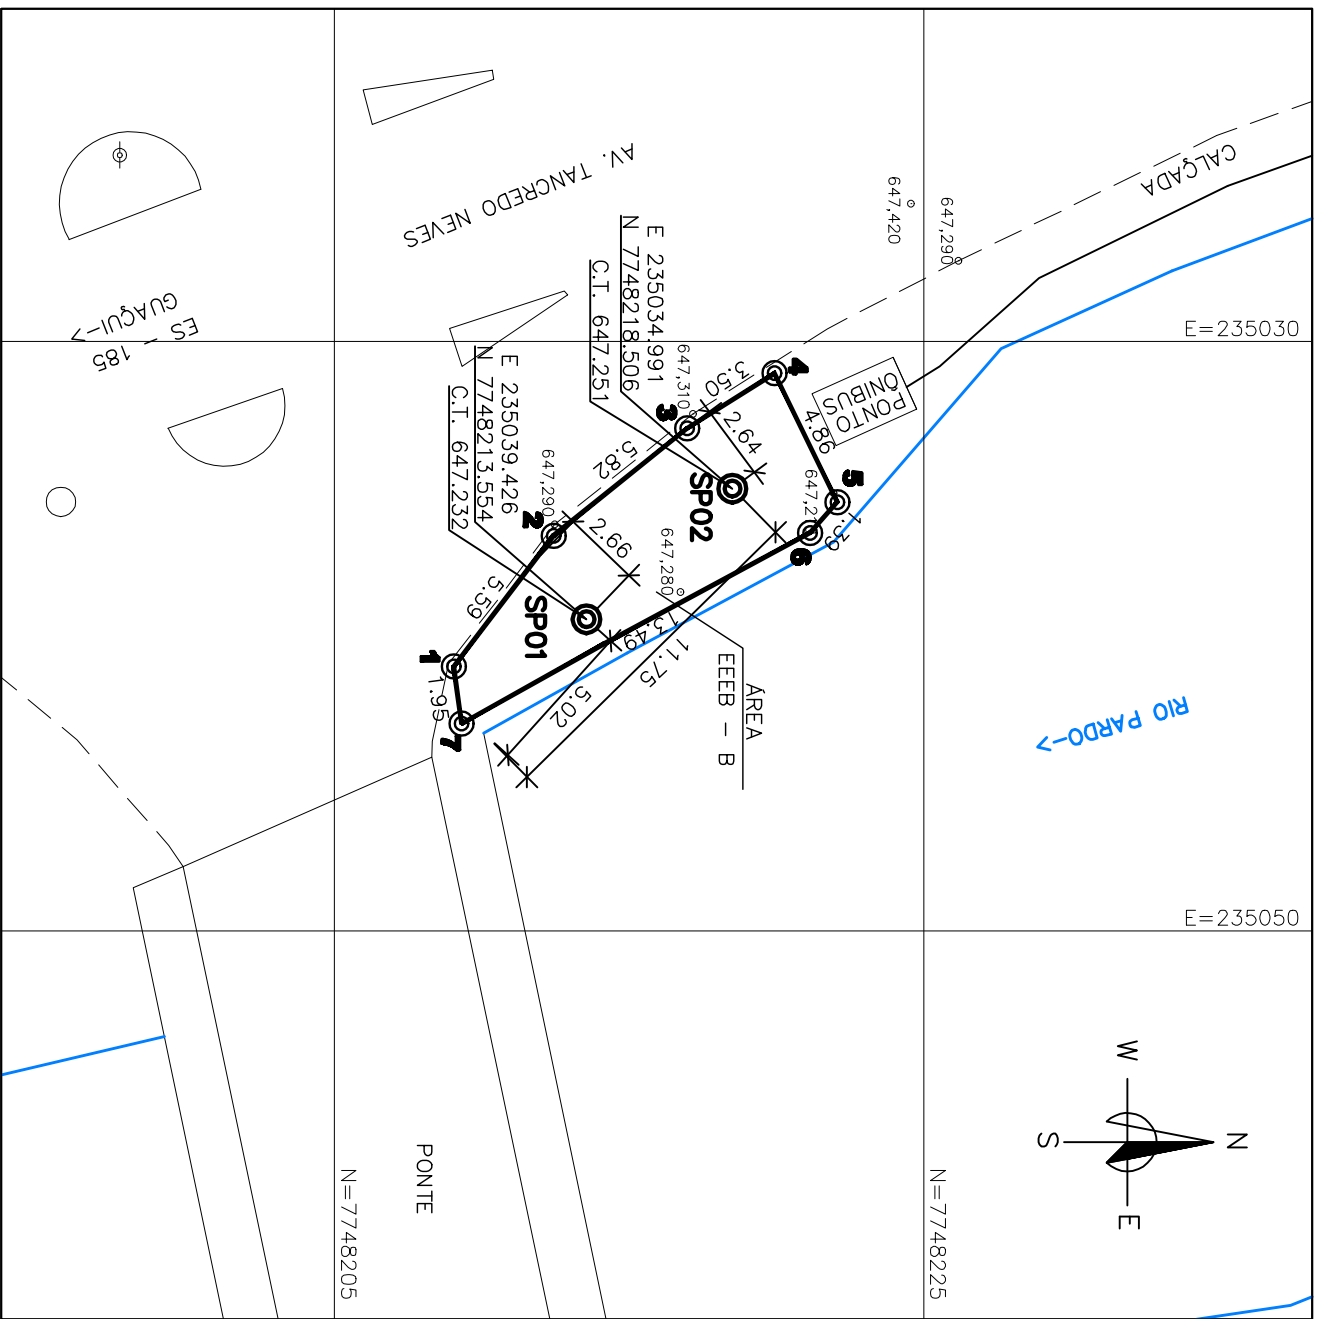

LOCALIZAÇÃO
EEEEB – BACIA B
ESCALA: 1/250

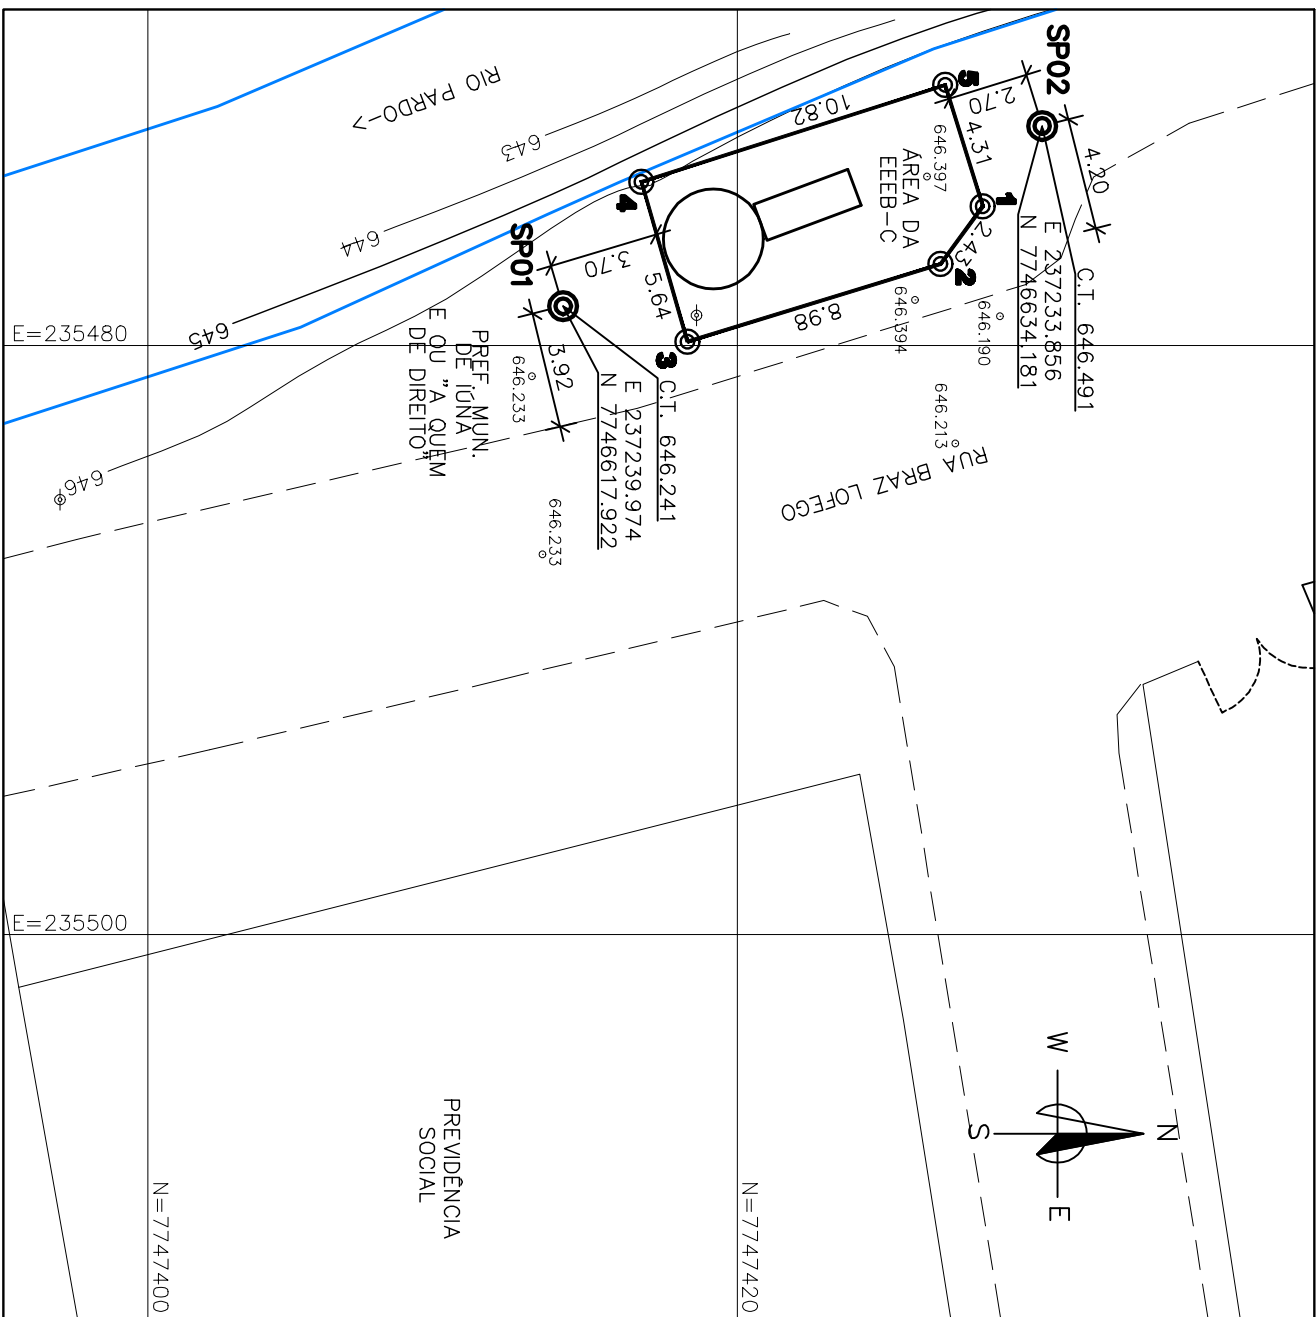


LOCALIZAÇÃO
EEEB – BACIA C
ESCALA: 1/250

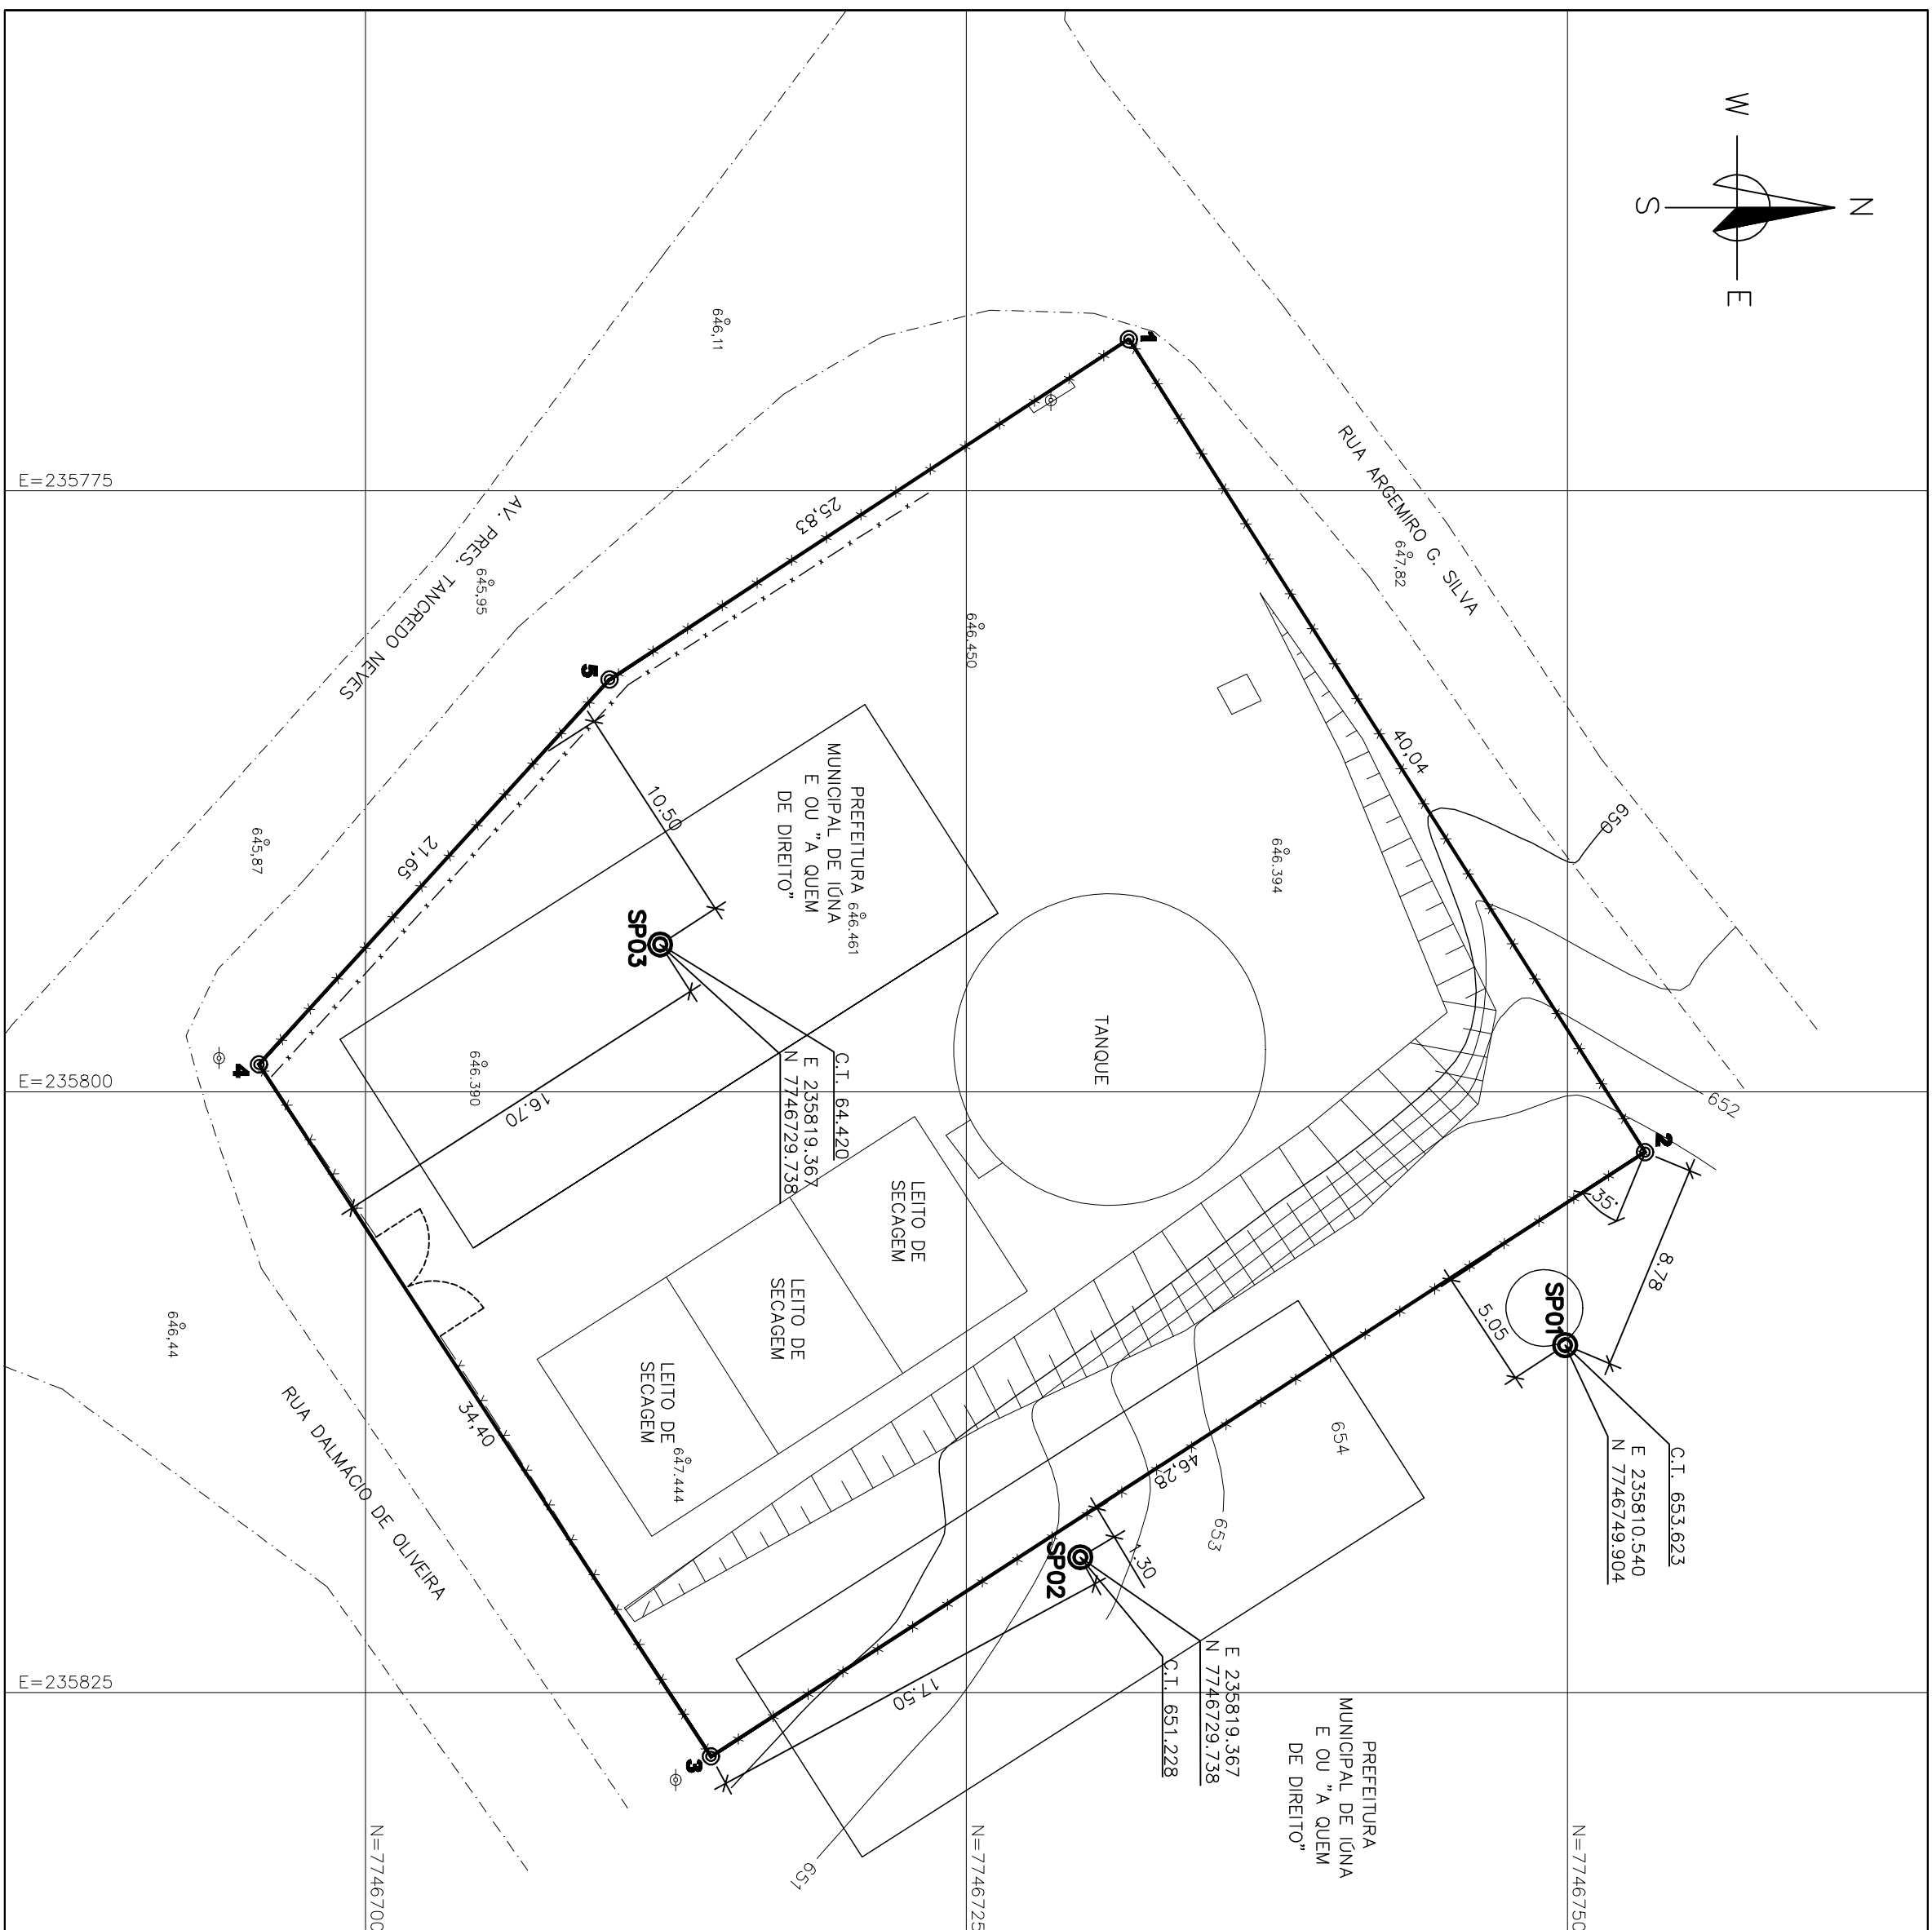

LOCALIZAÇÃO
ETE
ESCALA: 1/250

ESTE DESENHO É PROPRIEDADE DA
COMPANHIA ESPÍRITO SANTENSE DE
SANEAMENTO - CESAN E NÃO PODE
SER COPIADO SEM SUA AUTORIZAÇÃO.

										CANCELA E SUBSTITUI O DESENHO NÚMERO: _____									
										CENTRO DE DOCUMENTAÇÃO									
										RECEBIDO: ____/____/____									
										Nº DOC.: ____ ASS.: ____									
										APPROVAÇÃO CESAN:									
										CANCELA E SUBSTITUIÇÃO PELO DESENHO NÚMERO: _____									
										ASS.: _____ MATR.: _____									
										UNID.: _____ DATA: ____/____/____									
										ESTA APROVAÇÃO NÃO ISENTA A CONTRATAÇÃO DE SUAS RESPONSABILIDADES LEGAIS.									
										EMITENTE:									
										 BECA DE SOUZA ENGENHARIA LTDA									
										PROJETOADO:									
										COORDENADOR:									
										SINONE DE JESUS SILVA									
										ALEXANDRE CESAR BECK DE SOUZA									
										CREA: 14437-D REGIÃO: ES									
										DESENHO: FELIPE PEREIRA									
										Nº DES. PROJETISTA:									
										DATA: 12/11/2012									
										RESPONSÁVEL TÉCNICO:									
										ALEXANDRE CESAR BECK DE SOUZA									
										CREA: 11849-D REGIÃO: ES ART. Nº 20.100/14.482 DATA: 16/11/2010									
										PROJETOADO:									
										EMISSÃO CESAN									
										DATA:									
										CREA:									
										DESENHADO:									
										VERIFICADO:									
										DIVISÃO:									
										GERÊNCIA:									
										ENGR. RESPONSÁVEL: QUATRO COSZI									
										ESCALA: 1:250									
										FOLHA: 01 / 01									
										Nº CESAN									
										C-059-000-90-4-X-0001 00									