




LOCALIZAÇÃO  
EEEEB – BACIA B  
ESCALA: 1/250

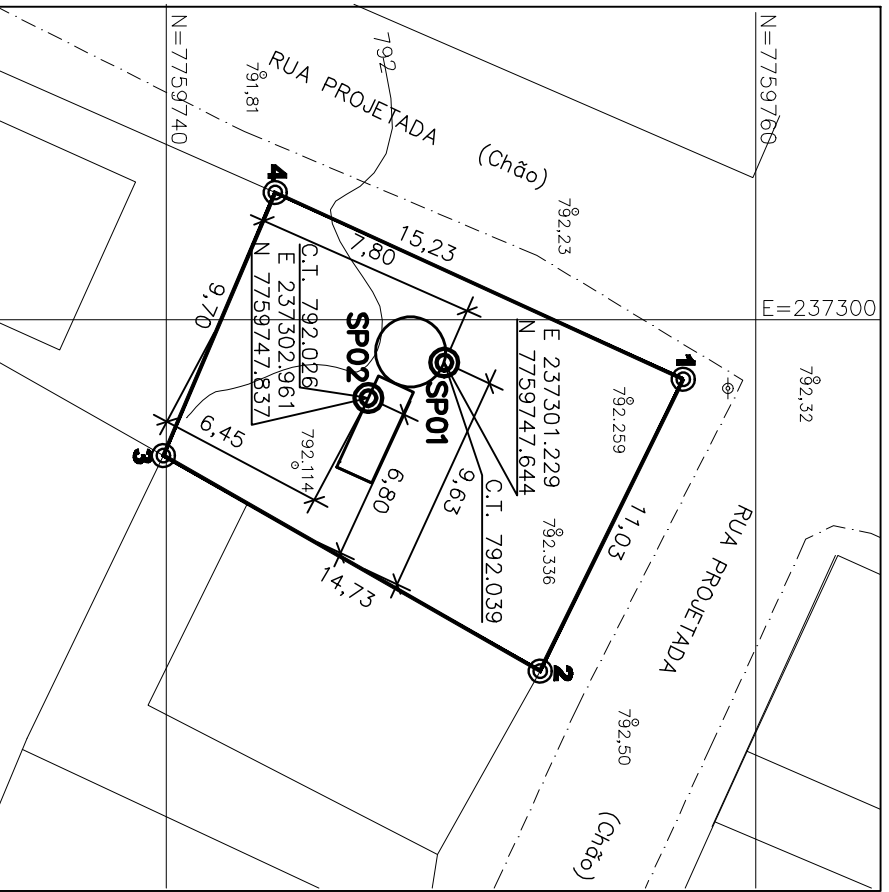

LOCALIZAÇÃO  
EEEB – BACIA D  
ESCALA: 1/250

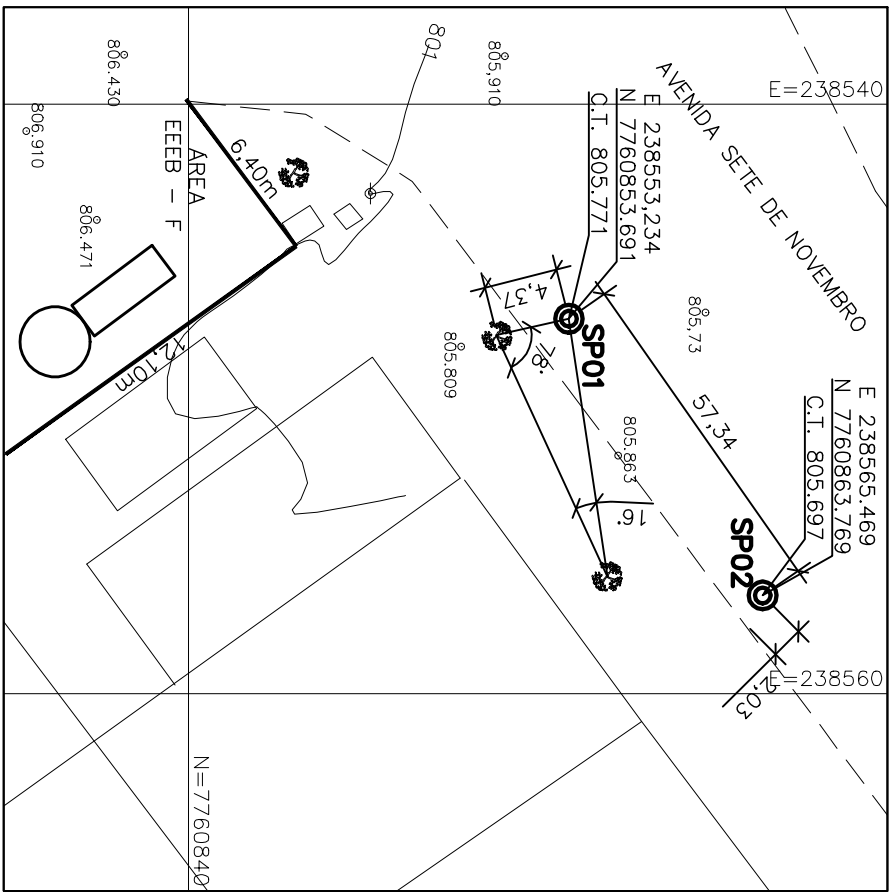

LOCALIZAÇÃO  
EEEEB – BACIA F  
ESCALA: 1/250

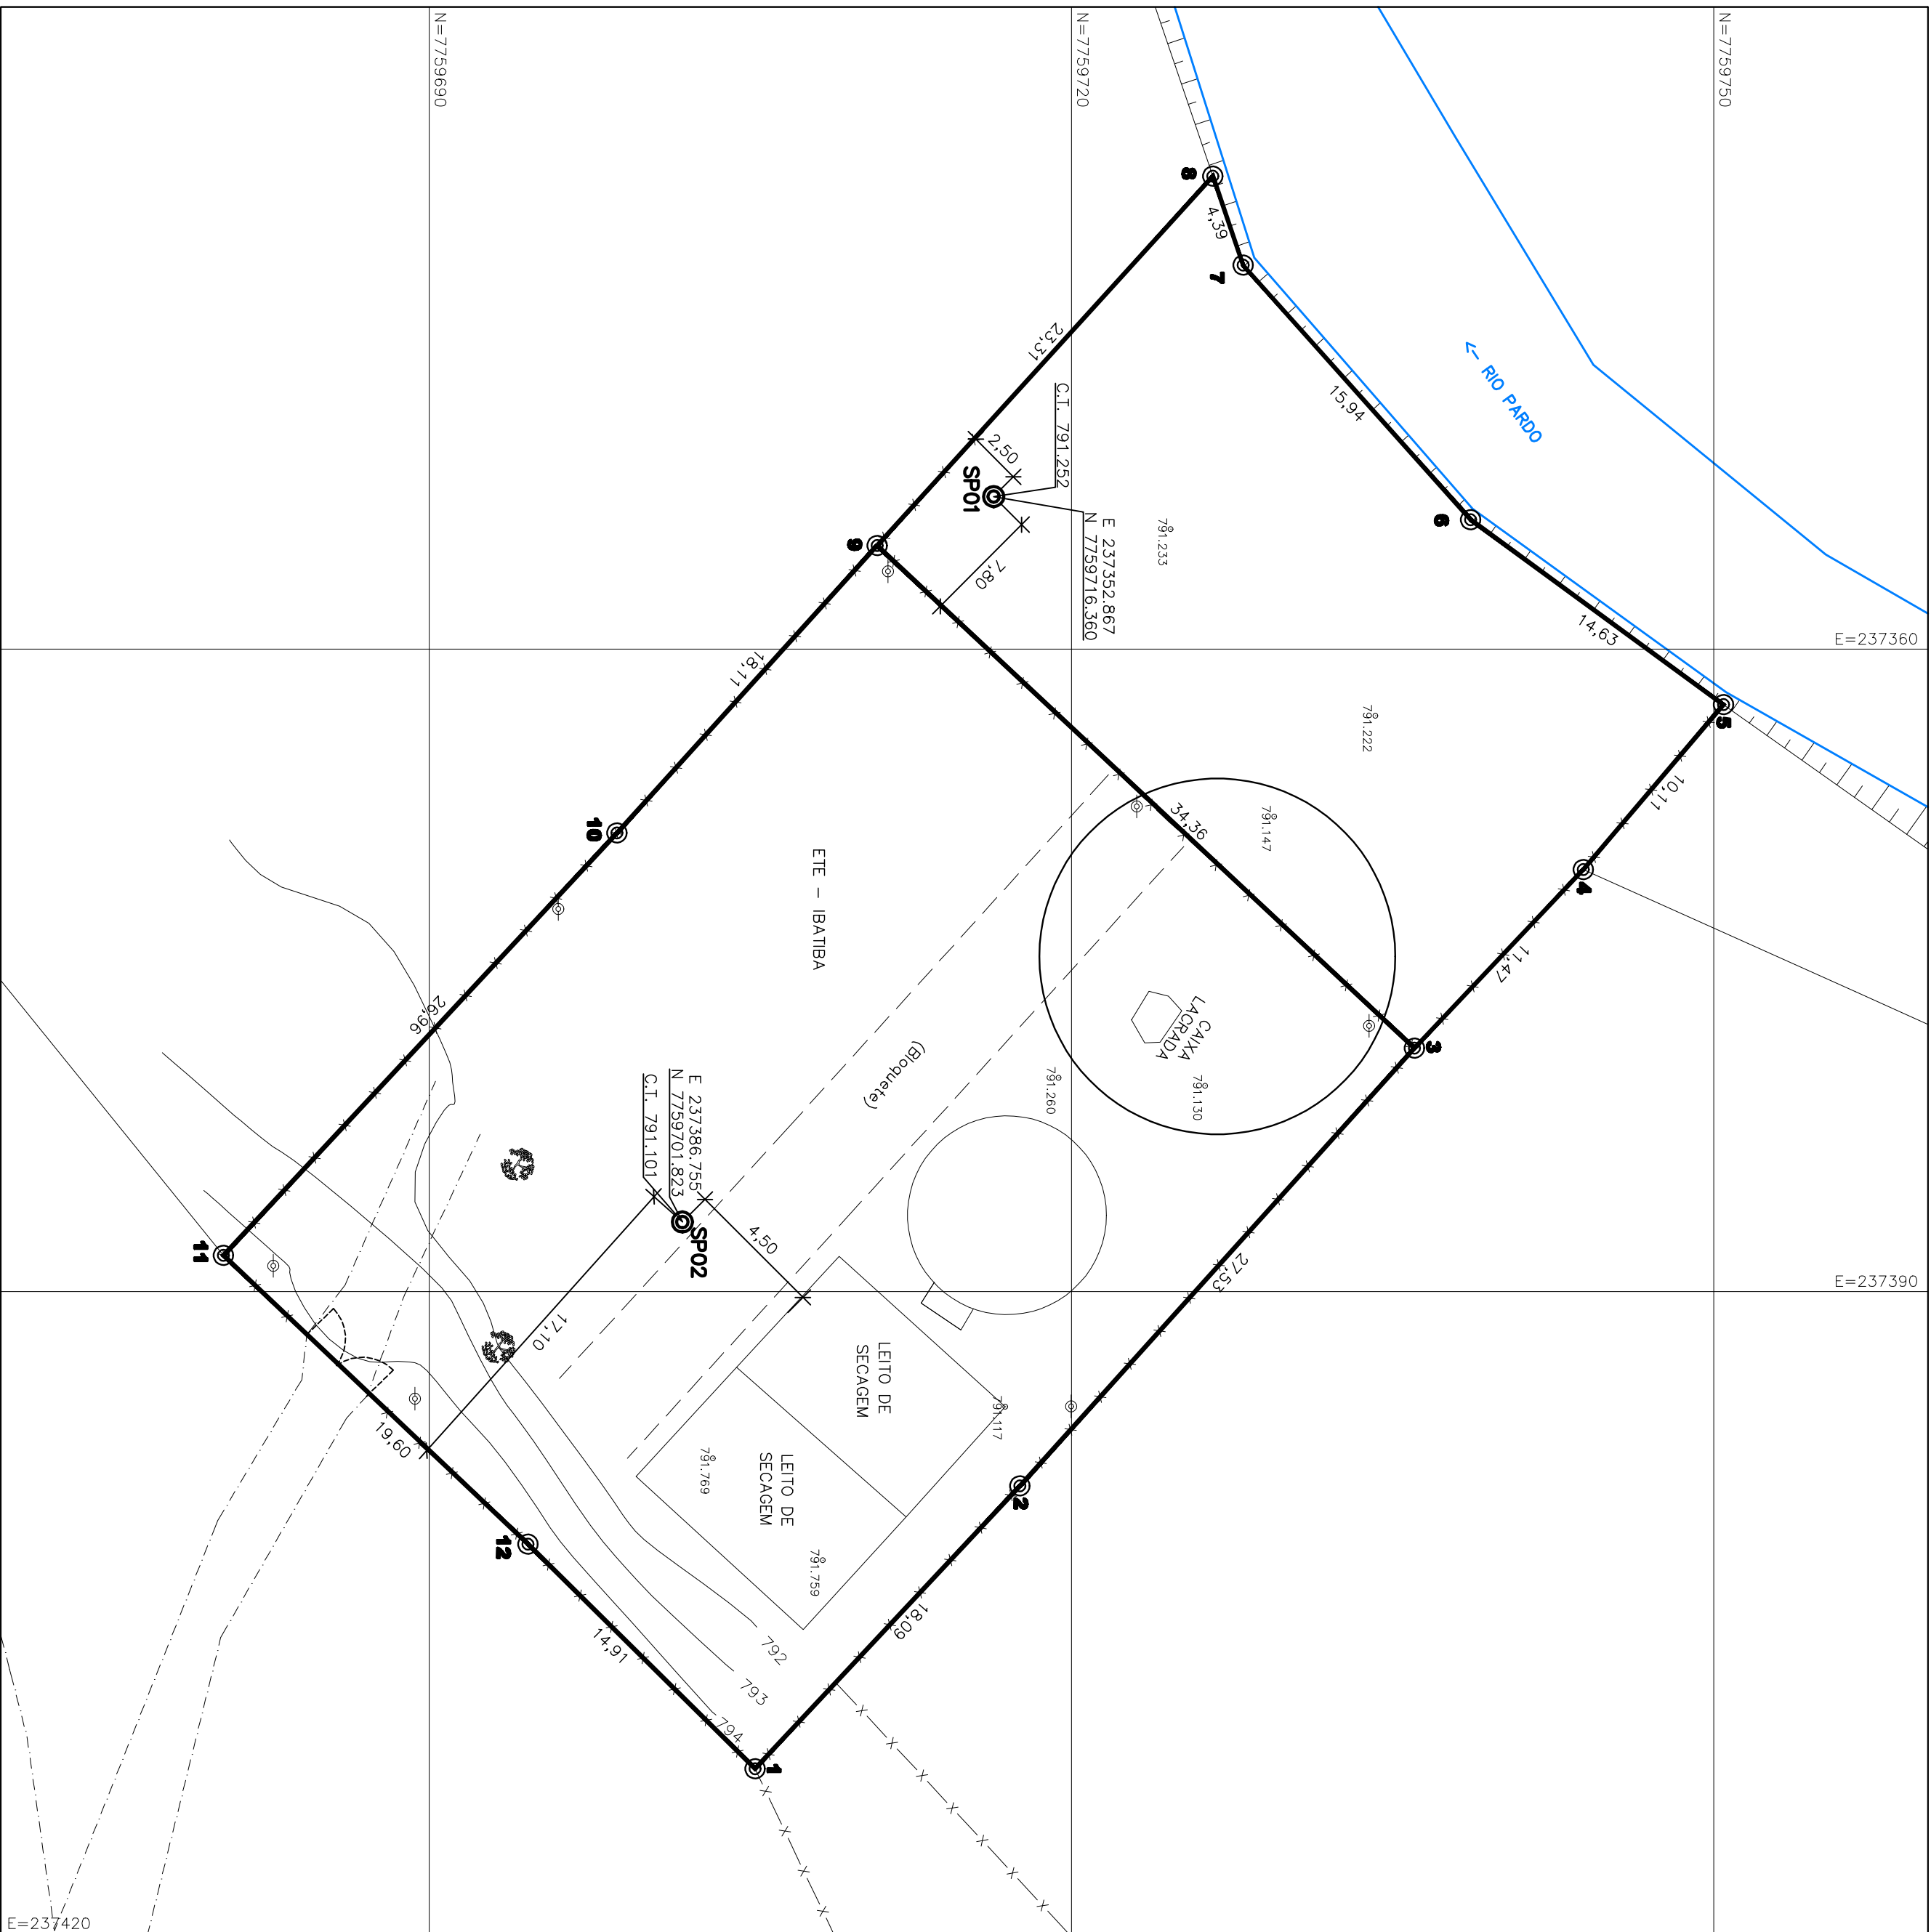

LOCALIZAÇÃO  
EEEB – ETE  
ESCALA: 1/250

MUNICÍPIO: IBATIBA		DISTRITO: SEDE		BAIRRO:	
NOME DO EMPREENDIMENTO: AMPLIAÇÃO E MELHORA DO SISTEMA DE ESGOTAMENTO SANITÁRIO DE IBATIBA					
TÍTULO: SONDADEM GEOTECNICA DAS EEE E ETE PROETO HIDRAULICO LOCALIZAÇÃO E SITUAÇÃO DAS AREAS ESTUDADAS					
ESCALA:	FOLHA:	Nº CESPAN	REV:		
1:250	01 / 01	C-057-000-92-4-SD-0001	00		