

CONFIGURAÇÃO DE  
PENAS P/ FLOTAGEM

PENA	COR	ESP.
1	7	0.1
2	7	0.2
3	7	0.3
4	7	0.4
5	7	0.5
6	7	0.6
7	7	0.25
8	7	0.05
9	7	0.08

REST.COLOR: 0.4

PROF. MONTE	COTA DO COLETOR MONTE	COTA DO TERRENO MONTE	NÚMERO DO PAV. A MONTE








COLETOR 4

COLETOR 5

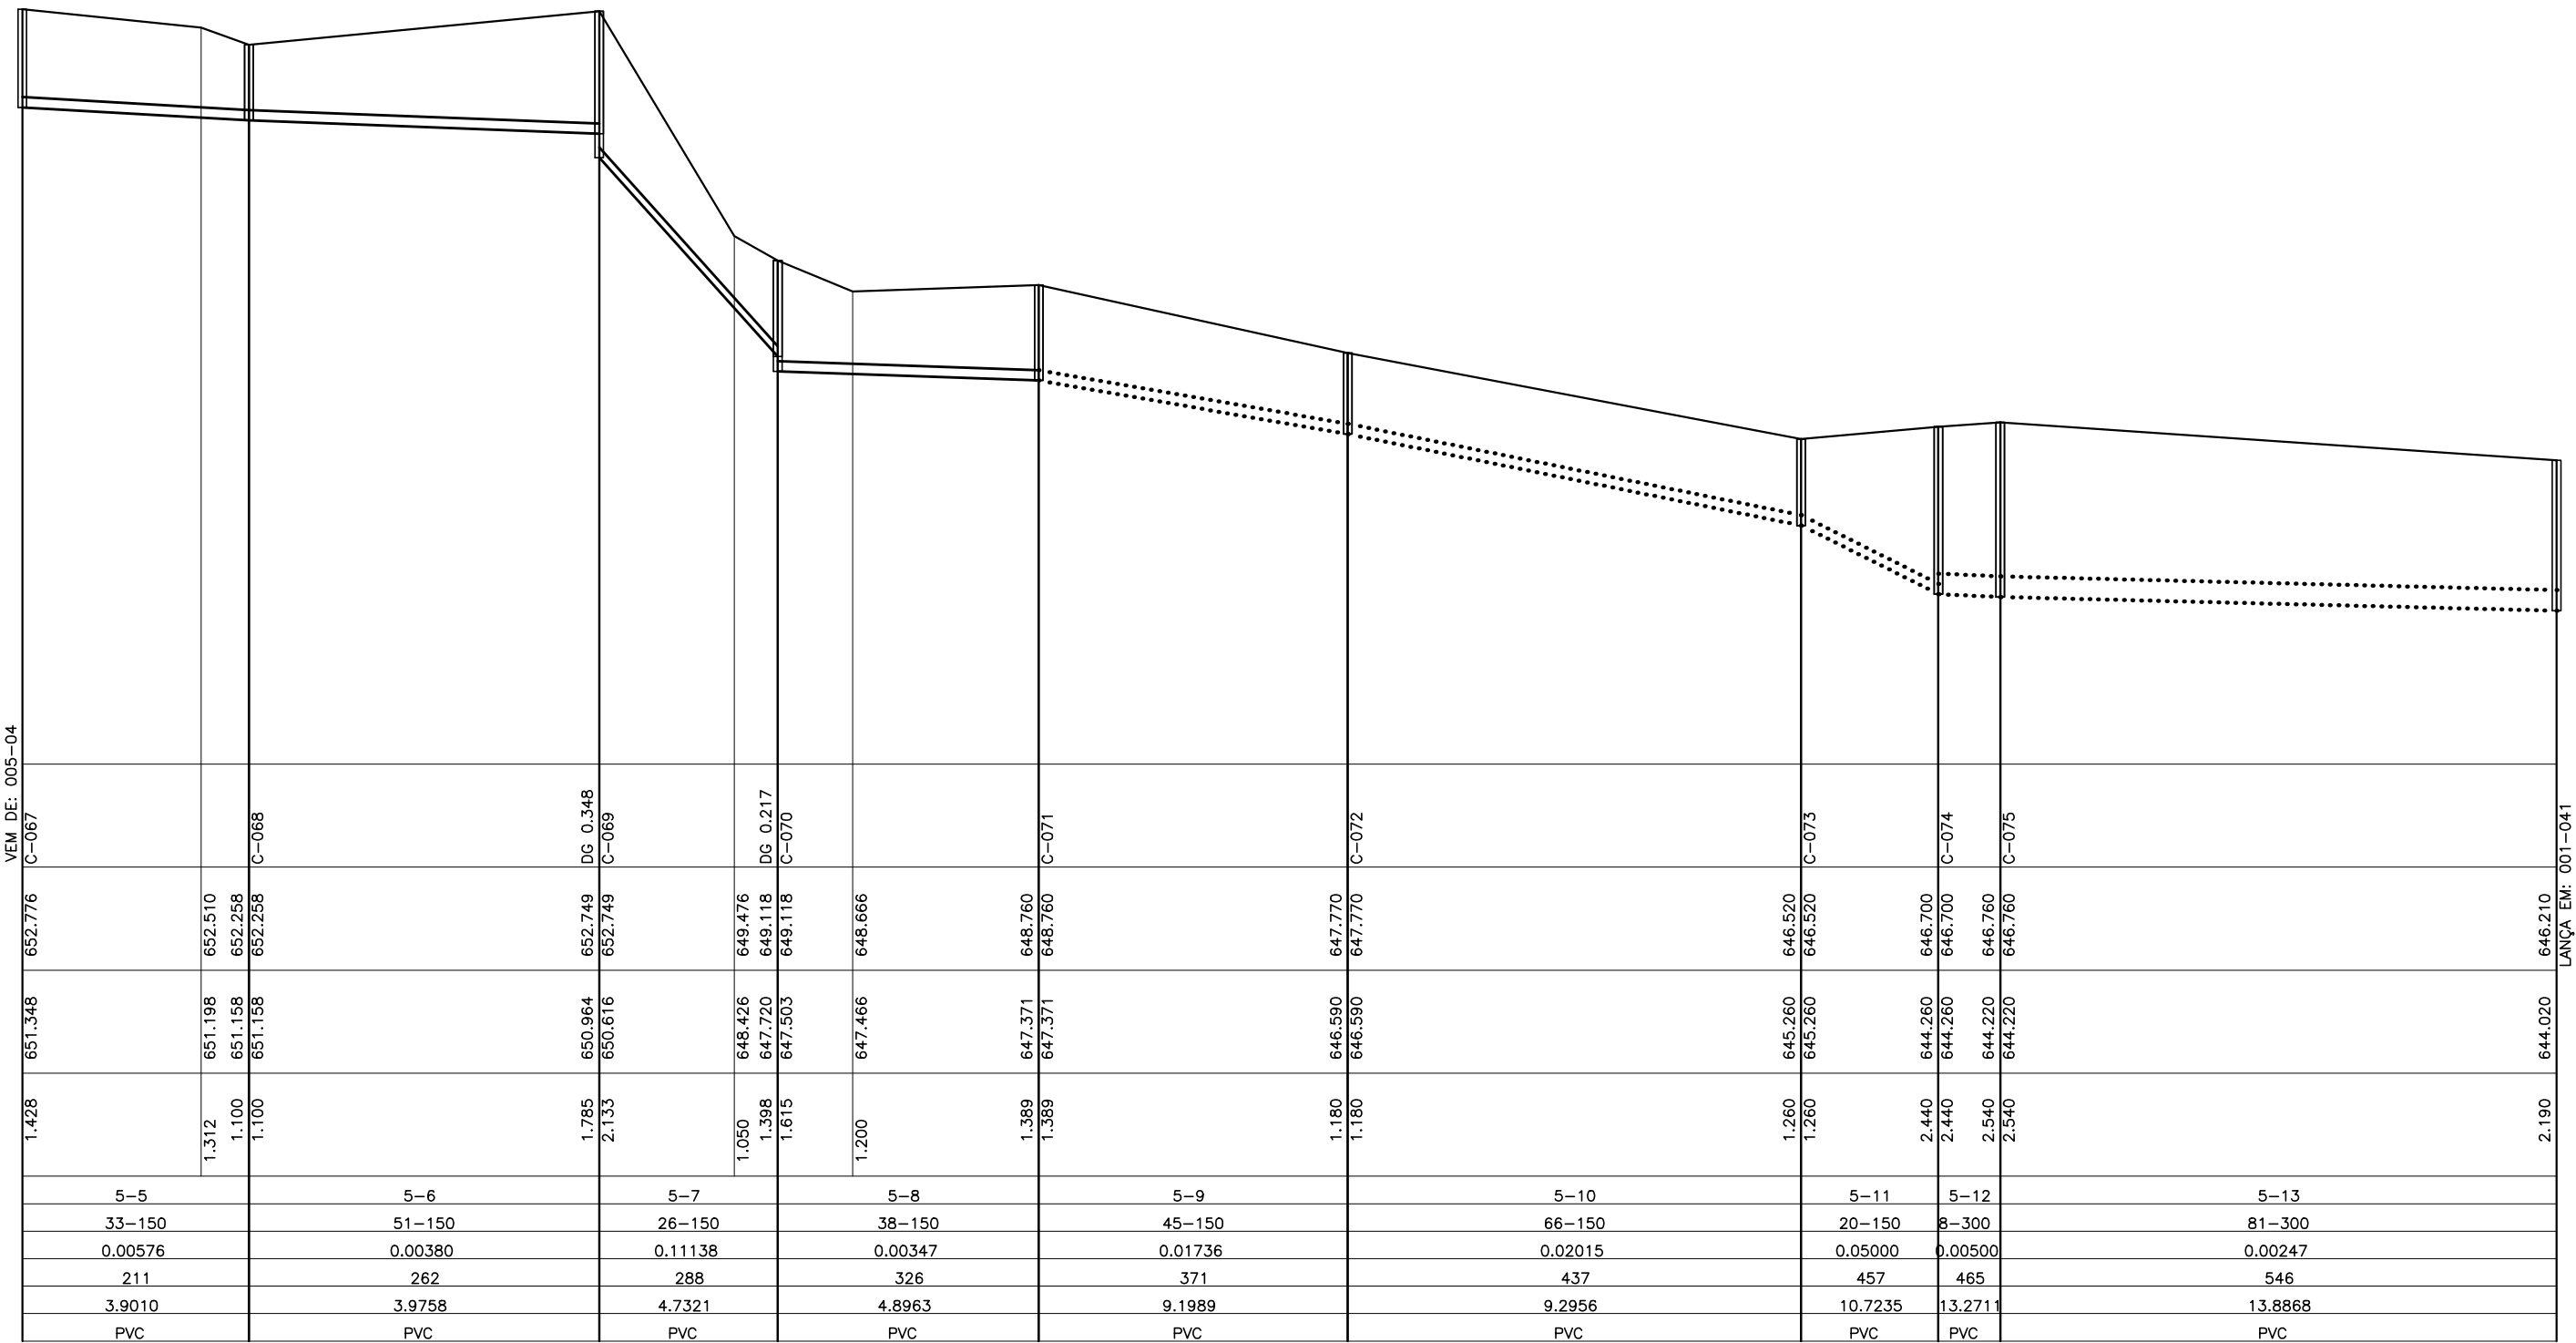

COLETOR 5

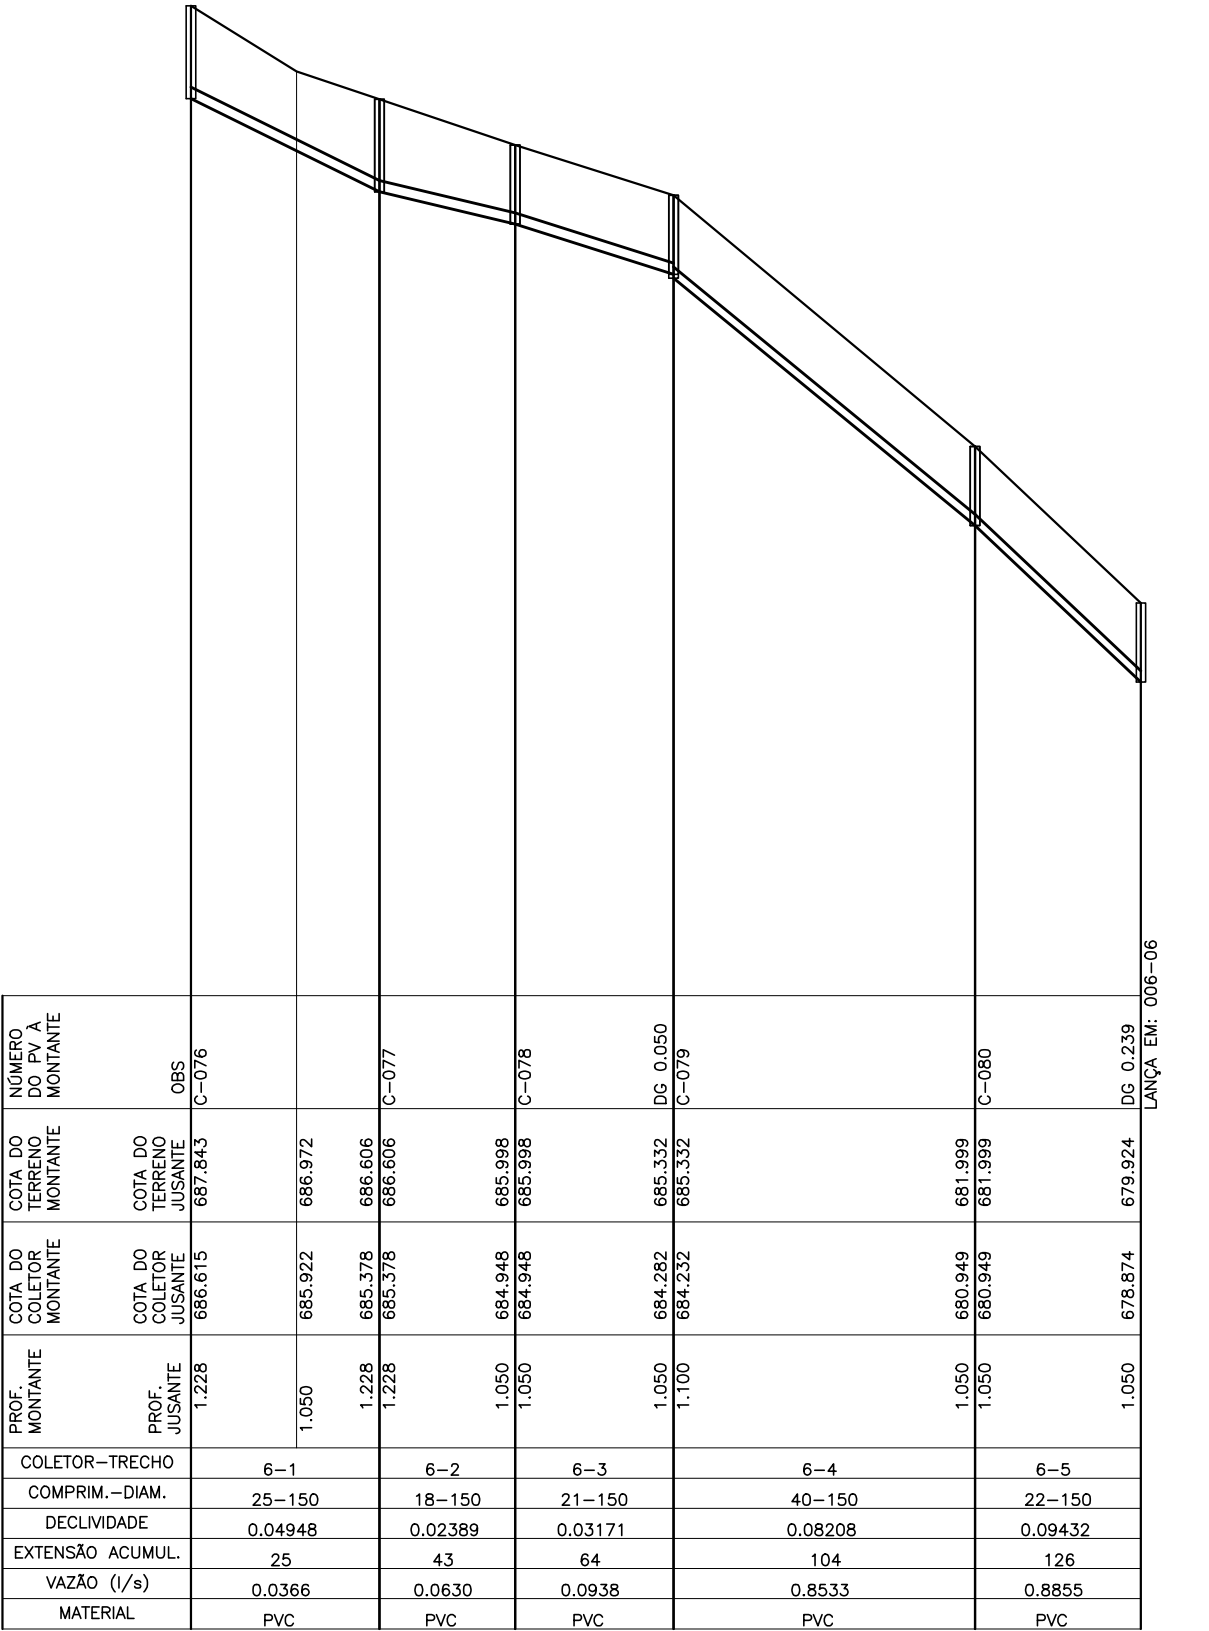

COLETOR 6

LEGENDA:

- REDE COLETORA PROJETADA - 1ª ETAPA
- REDE EXISTENTE A SER MANTIDA
- REDE EXISTENTE A SER REEXECUTADA
- INTERFERÊNCIAS

NOTAS:

- AS REDES COM RECOBRIMENTO INFERIOR A 0,90 M NAS RUAS, DEVERÃO SER ENVELOPADAS APÓS SEREM EXECUTADAS AS LIGAÇÕES DOMICILIARES
- OS INTERCEPTORES E REDES AÉREAS DEVERÃO SER EM "F"
- OS TRECHOS DE REDE COM EXTENSÃO INFERIOR A 9,00 METROS FORAM ALTERADOS NO DESENHO DO PERFIL. FORAM ESTENDIDOS PARA QUE AS INFORMAÇÕES FIQUEM LEGÍVEIS NOS CAMPOS, VALENDO PORTANTO, AS COTAS E DECLIVIDADE DESCRITAS NOS MESMOS.
- LONGOS TRECHOS CONTRA DECLIVE QUE OCASIONAREM PROFUNDIDADES ELEVADAS FORAM CALCULADOS, EXCEPCIONALMENTE, COM TRATATIVA IGUAL A 0,6 Pó CONFORME NORMA NBR14486

ESTE DESENHO É PROPRIEDADE DA  
COMPANHIA ESPÍRITO SANTENSE DE  
SANEAMENTO - CESAN E NÃO PODE  
SER COPIADO SEM SUA AUTORIZAÇÃO.

NÚMEROS	TÍTULOS	Nº	LOCAL	DISCRIMINAÇÃO	DES.	DIV.	GER.	DATA
PRINCIPAIS DESENHOS DE REFERÊNCIA				REVISÃO				

CANCELA E SUBSTITUI O DESENHO NÚMERO:	
CANCELADO E SUBSTITUÍDO PELO DESENHO NÚMERO:	

CENTRO DE DOCUMENTAÇÃO

RECEBIDO: / /

Nº DOC.: ASS.:

APROVAÇÃO CESAN:

ASS.: MATR.:

UNID.: DATA: / /

ESTA APROVAÇÃO NÃO ISENTA A CONTRATADA DE SUAS RESPONSABILIDADES LEGAIS.

EMITENTE:

PROJETADO: SIMONE DE JESUS SILVA

COORDENADOR: ALEXANDRE CESAR BECK DE SOUZA

CREA: 6432-D REGIÃO: ES

CREA: 11249-D REGIÃO: RS

DESENHO: LAZARO COLODETTE

Nº DES. PROJETISTA: 0100-B-UU-HD-DE-029

DATA: 23/04/2014

RESPONSÁVEL TÉCNICO: ALEXANDRE CESAR BECK DE SOUZA

CREA: 11249-D REGIÃO: RS ART Nº: 20100114482 DATA: 16/11/2010

EMISSÃO CESAN

PROJETADO:

CREA:

DESENHADO:

VERIFICADO: ENGº CARINA DA ROSS REZENDE

DIVISÃO: ENGº CARINA DA ROSS REZENDE

GERÊNCIA: ENGº DOUGLAS OLIVEIRA COUZI

DATAS

MUNICÍPIO: IJONA

DISTRITO: SEDE

BAIRRO:

NOME DO EMPREENDIMENTO: AMPLIAÇÃO E MELHORIA DO SISTEMA DE ESGOTAMENTO SANITÁRIO DE IJONA

TÍTULO: REDE COLETORA DE ESGOTO PROJETO HIDRÁULICO PERFIL - BACIA C

ESCALA: VERT. 1:1000

FOLHA: 03 / 28

Nº CESAN: C-059-000-94-5-XX-0041

REV: 00