
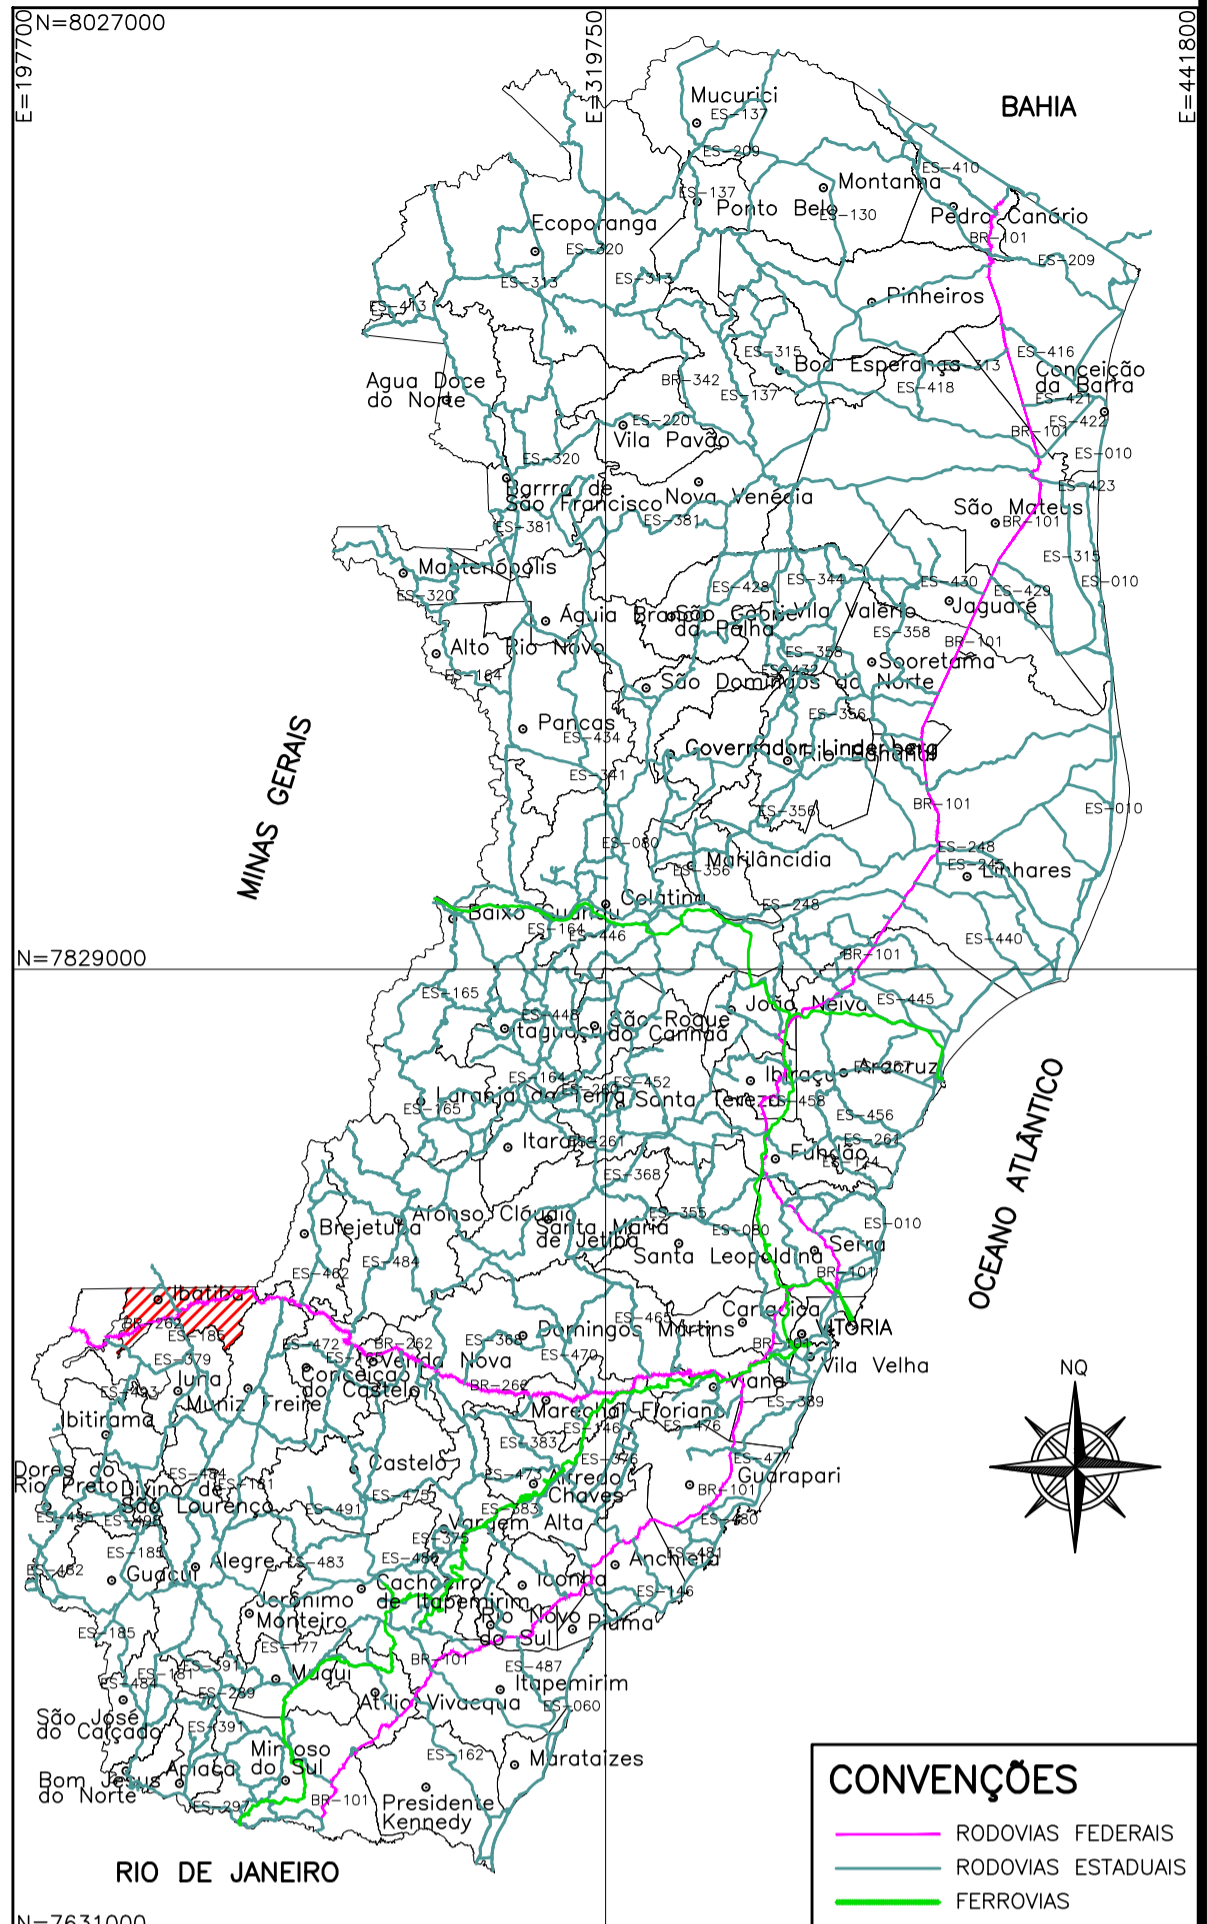


CONFIGURAÇÃO DE
PENAS E/ PLANTAS

PENAS	COR	ESP.
1	7	0,1
2	7	0,2
3	7	0,3
4	7	0,4
5	7	0,5
6	7	0,6
7	7	0,25
8	7	0,05
9	7	0,08

REST.COLOR 0,40

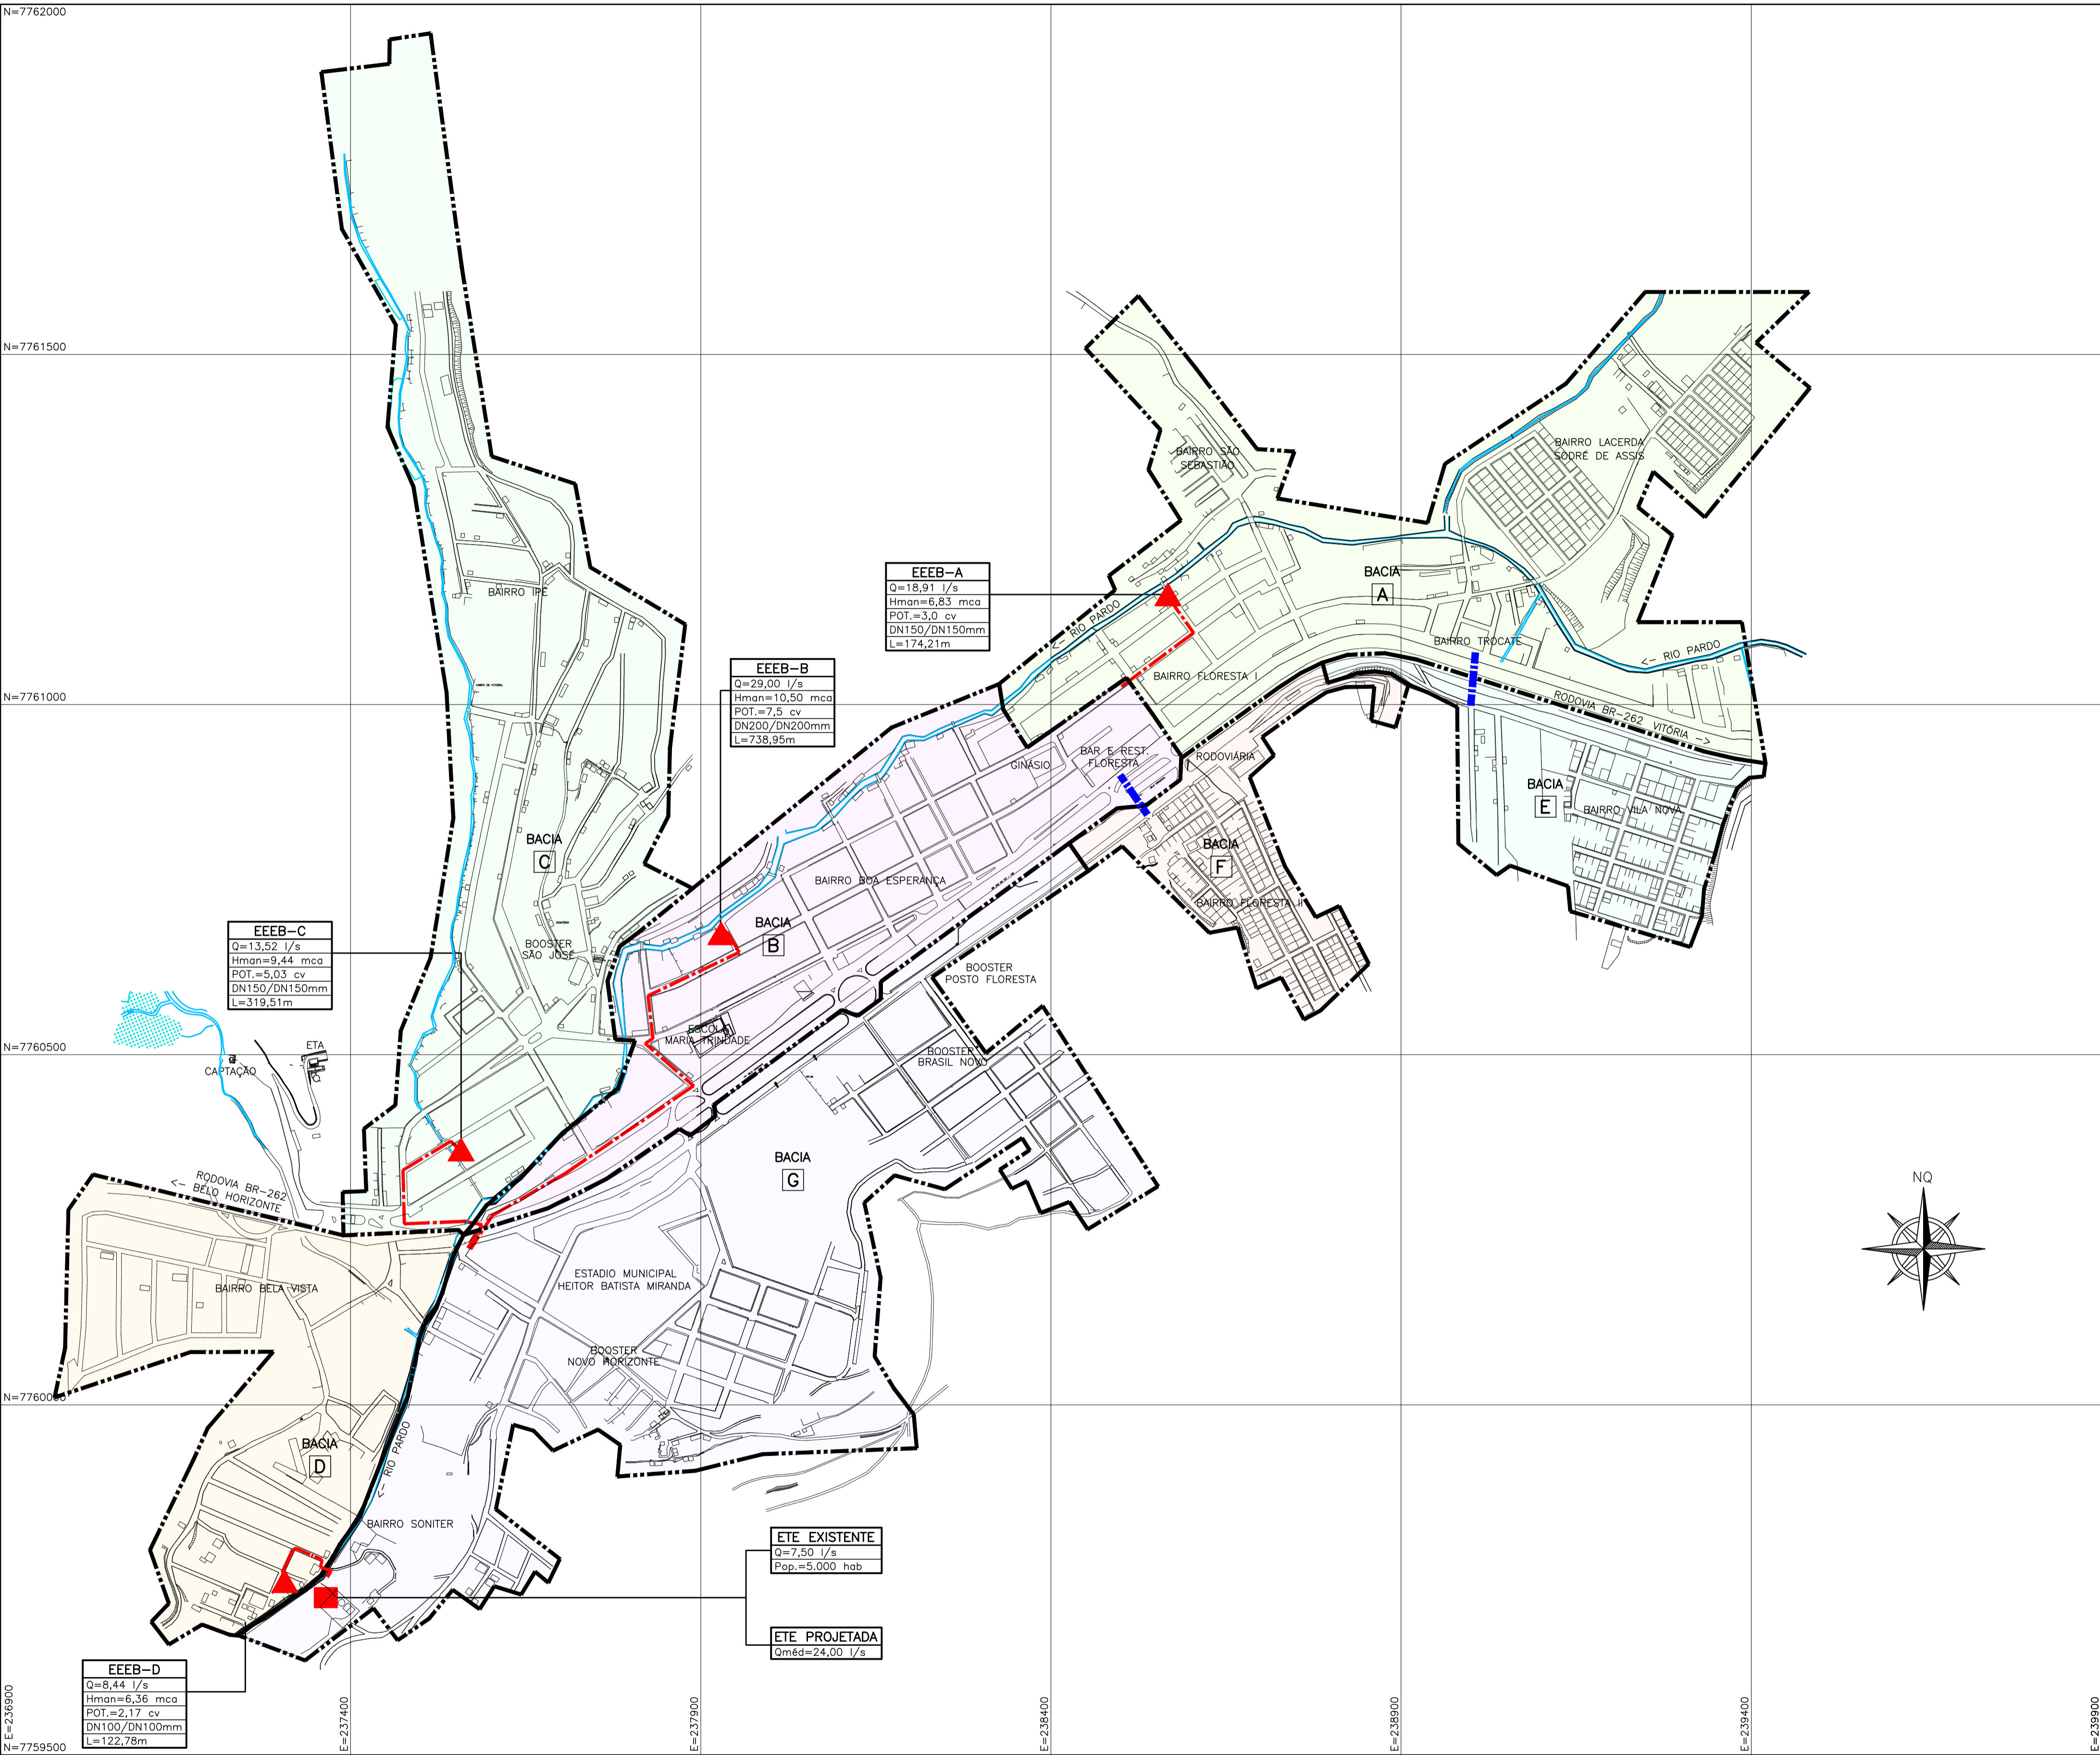

LOCALIZAÇÃO
ESCALA: 1/1.500.000

CONVENÇÕES

- DIVISÃO DE BACIAS
- TUBULAÇÕES DE RECALQUE DE ESGOTO BRUTO
- TRAVESSIA POR GRAVIDADE SOB RODOVIA BR-262
- ESTAÇÕES ELEVATÓRIAS DE ESGOTO BRUTO
- ETE - LANÇAMENTO FINAL

LEGENDA:

BACIA A

BACIA B

BACIA C

BACIA D

BACIA E

BACIA F

BACIA G

DADOS DAS BACIAS

BACIA	EXTENSÃO (m)	ÁREA (ha)	POPULAÇÃO Inicial (hab)	POPULAÇÃO Final (hab)
A	8.162,00	38,54	2.674	3.239
B	5.019,00	24,31	1.892	2.291
C	8.701,00	39,88	2.854	3.458
D	4.848,00	20,95	1.590	1.926
E	2.361,00	10,85	838	1.015
F	2.149,00	7,68	732	887
G	9.828,00	45,61	3.212	3.891
TOTAL	41.088,00	187,82	13.792	16.707

NOTAS:

1-DIÂMETROS EM MILÍMETRO, COTAS E ELEVACOES EM METRO.

2-OS DADOS DA ETE EXISTENTE FORAM FORNECIDOS PELA SANEVIX, EMPRESA RESPONSÁVEL PELA IMPLANTAÇÃO DA MESMA.

ESTE DESENHO É PROPRIEDADE DA
COMPANHIA ESPÍRITO SANTENSE DE
SANEAMENTO - CESAN E NÃO PODE
SER COPIADO SEM SUA AUTORIZAÇÃO.

NÚMEROS	TÍTULOS	Nº	LOCAL	DISCRIMINAÇÃO	DES.	DIV.	GER.	DATA
PRINCIPAIS DESENHOS DE REFERÊNCIA				REVISÃO				

CANCELA E SUBSTITUI
O DESENHO NÚMERO:

CANCELADO E SUBSTITUÍDO
PELO DESENHO NÚMERO:

CENTRO DE DOCUMENTAÇÃO

RECEBIDO: / /

Nº DOC.: ASS.:

APROVAÇÃO CESAN:

ASS.: MATR.:

UNID.: DATA: / /

ESTA APROVAÇÃO NÃO ISENTA A CONTRATADA
DE SUAS RESPONSABILIDADES LEGAIS.

EMITENTE: BECK DE SOUZA ENGENHARIA LTDA		EMISSÃO CESAN		DATAS	
PROJETADO: SIMONE DE JESUS SILVA	COORDENADOR: ALEXANDRE CESAR BECK DE SOUZA	PROJETADO:			
CREA: 6432-D REGIÃO: ES	CREA: 11249-D REGIÃO: RS	CREA:			
DESENHO: MARIA PONTES	Nº DES. PROJETISTA:	DESENHADO:			
DATA: 15/02/2011	0100-B-IB-HID-DE-001	VERIFICADO:			
RESPONSÁVEL TÉCNICO: ALEXANDRE CESAR BECK DE SOUZA		DIVISÃO:			
CREA: 11249-D REGIÃO: RS ART Nº: 20100114482 DATA: 16/11/2010		GERÊNCIA:			

		MUNICÍPIO: IBATIBA		DISTRITO: SEDE		BAIRRO:	
NOME DO EMPREENDIMENTO: AMPLIAÇÃO E MELHORIA DO SISTEMA DE ESGOTAMENTO SANITÁRIO DE IBATIBA							
TÍTULO: REDE COLETOIRA DE ESGOTO PROJETO HIDRÁULICO SITUAÇÃO E DIVISÃO DE BACIAS							
ESCALA:	FOLHA:	Nº CESAN	REV:				
1:5000	01 / 01	C-057-000-94-5-XX-0001	00				