


CONFIGURAÇÃO DE  
PENAS P/ PLOTAGEM


PENA	COR	ESP.
1	7	0.1
2	7	0.2
3	7	0.3
4	7	0.4
5	7	0.5
6	7	0.6
7	7	0.25
8	7	0.05
9	7	0.08

REST.COLOR 0.4

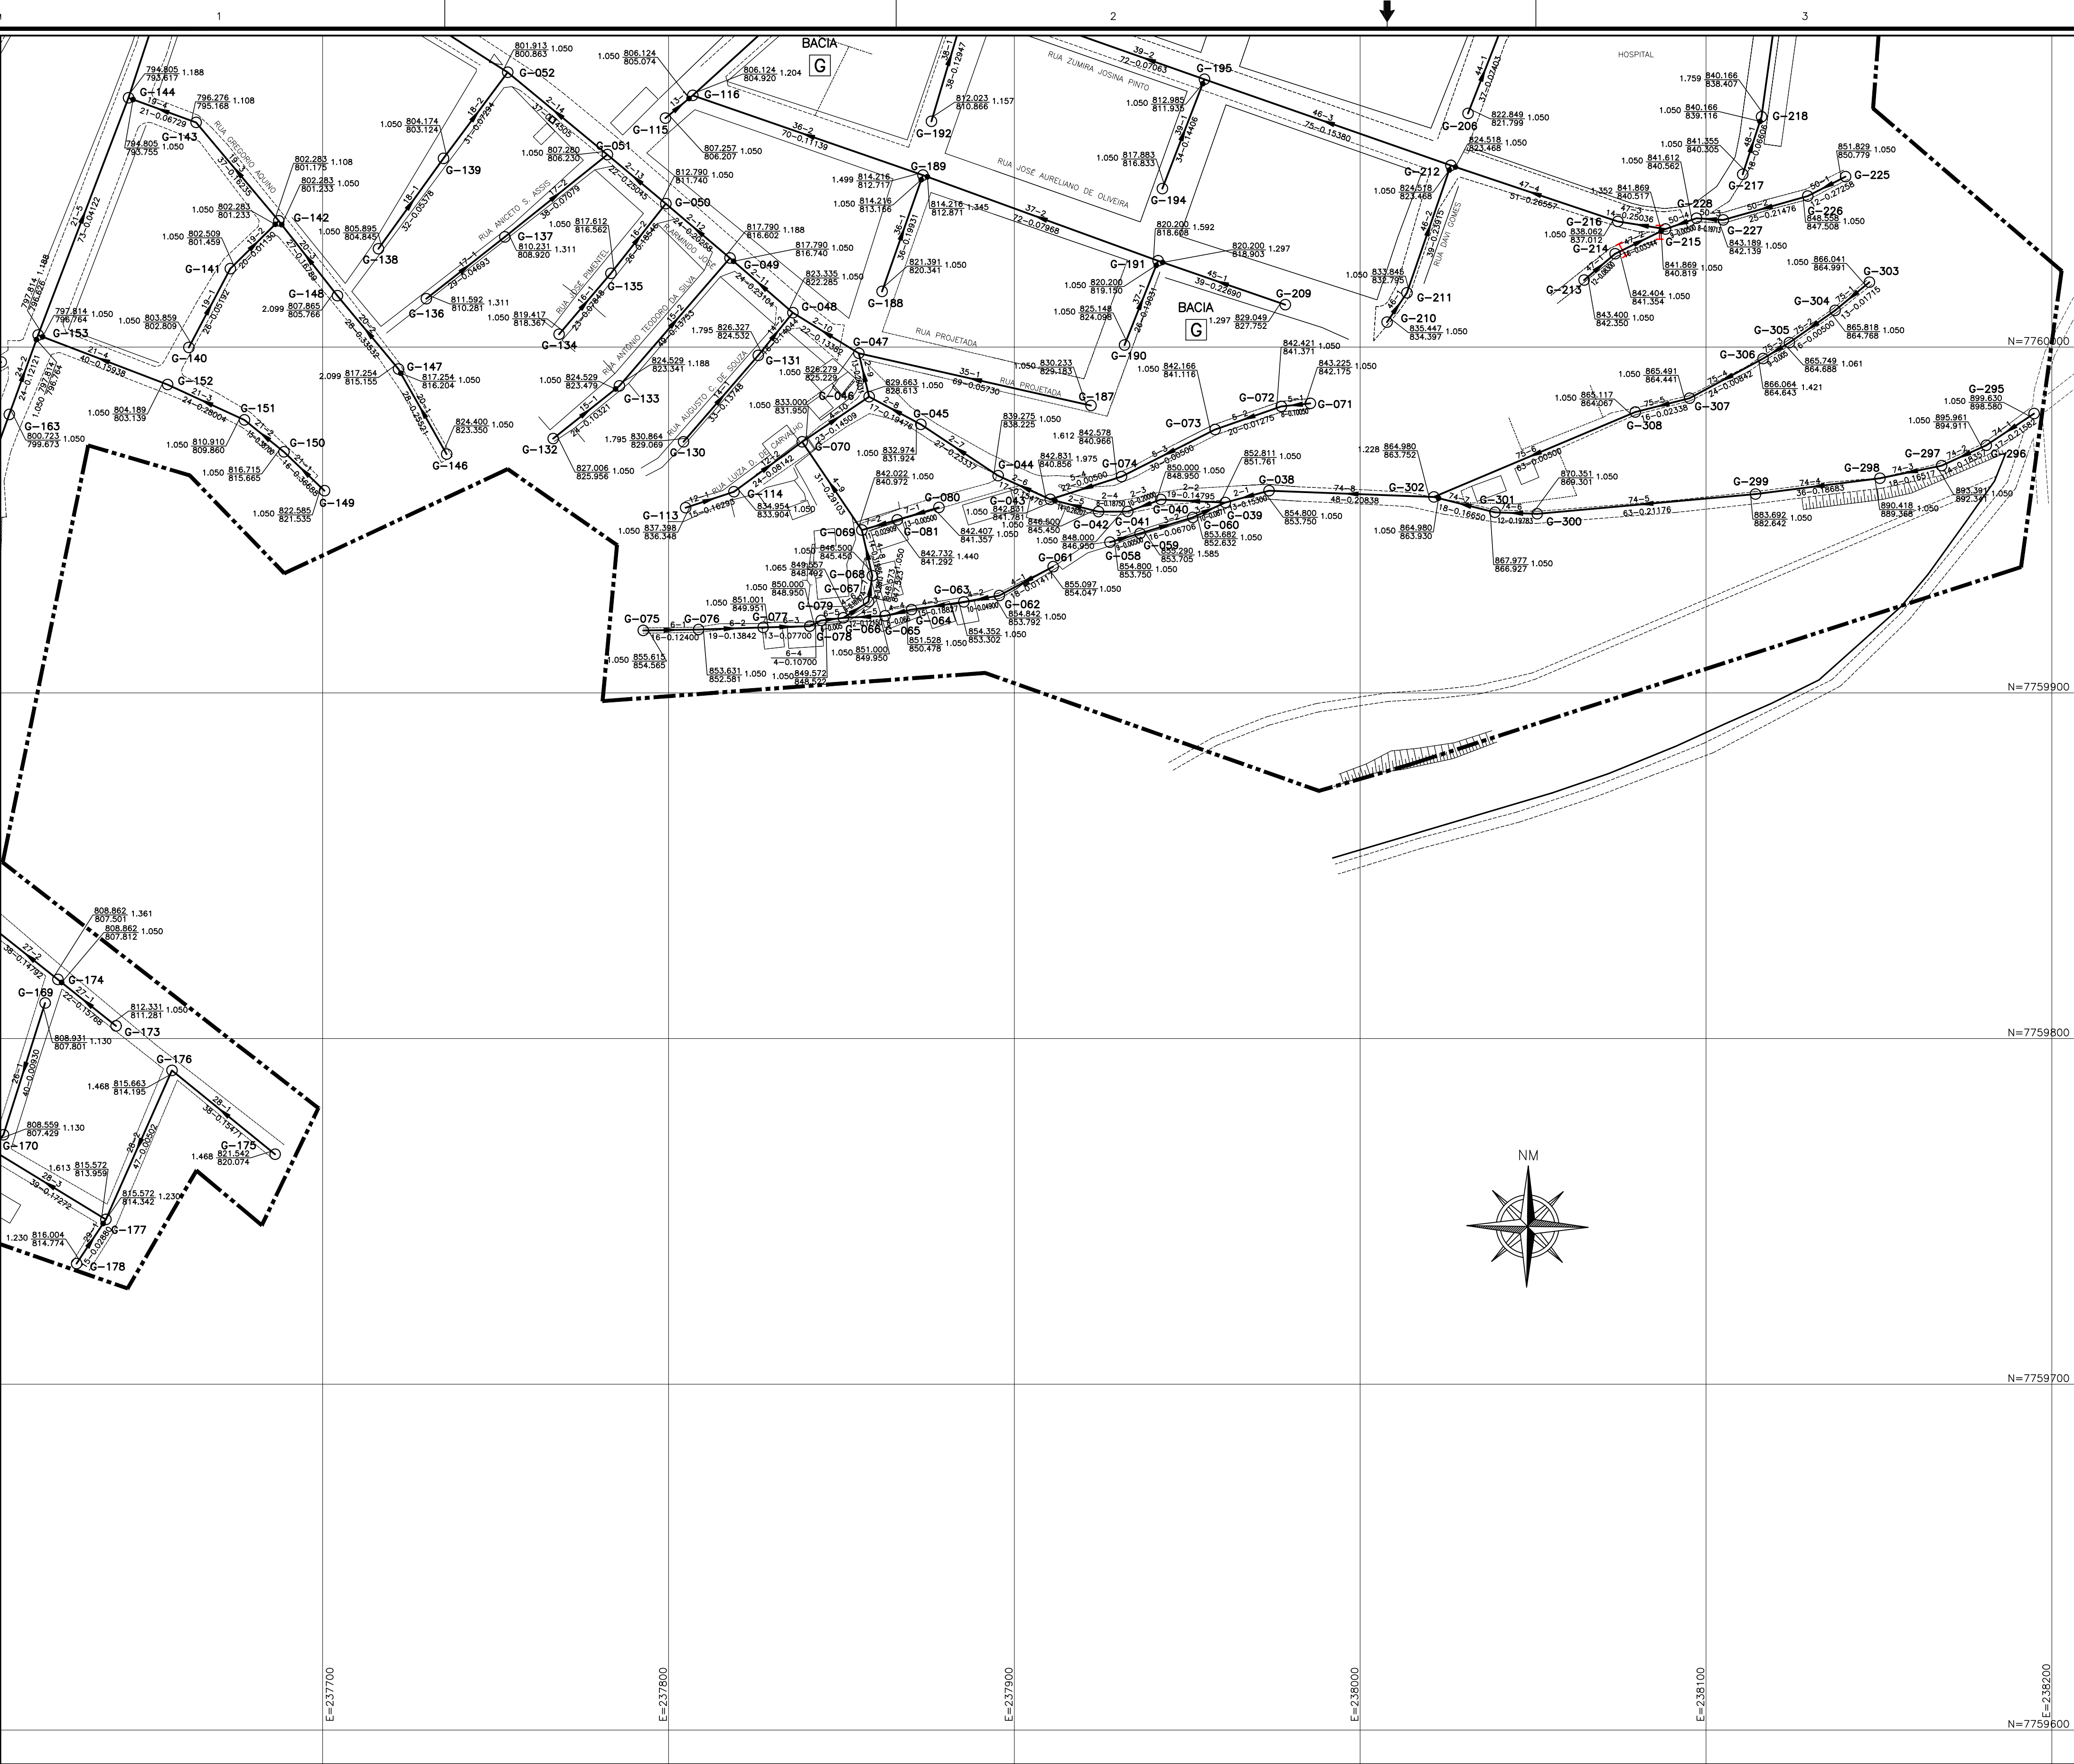

LEGENDA:


- REDE COLETORA PROJETADA - 1ª ETAPA
- LIMITE DE SUB-BACIA
- TUBULAÇÃO DE RECALQUE DE ESGOTO BRUTO
- POÇO DE VISITA
- POÇO DE VISITA ESPECIAL P/ INTERCEPTOR
- SENTIDO DO FLUXO
- X-N°
- I
- COLETOR
- TRECHO
- EXTENS.
- DECLIV.
- MATER.
- DIÂM.
- C.T.
- C.F.
- C.D.
- C.Q.
- PROF.
- ESTAÇÃO ELEVATÓRIA DE ESGOTO BRUTO
- ESTAÇÃO DE TRATAMENTO DE ESGOTO
- BACIA
- AZ
- IDENTIFICAÇÃO DE BACIA

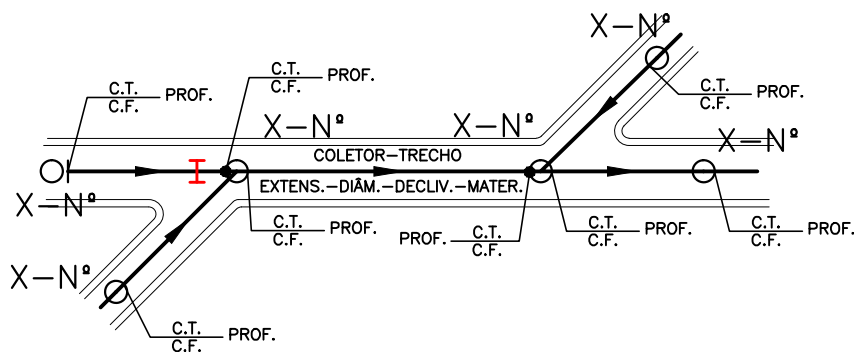

NOTAS:

- AS REDES COM RECOBRIMENTO INFERIOR A 0,90 M NAS RUAS, DEVERÃO SER ENVELOPADAS APÓS SEREM EXECUTADAS AS LIGAÇÕES DOMICILIARES
- OS INTERCEPTORES E REDES AÉREAS DEVERÃO SER EM "F"
- OS TRECHOS DE REDE COM EXTENSÃO INFERIOR A 9,00 METROS FORAM ALTERADOS NO DESENHO DO PERFIL FORAM ESTENDIDOS PARA QUE AS INFORMAÇÕES FIQUEM LEGÍVEIS NOS CAMPOS, VALENDO PORTANTO, AS COTAS E DECLIVIDADE DESCRITAS NOS MESMOS.
- LONGOS TRECHOS CONTRA DECLIVE QUE OCASIONAREM PROFUNDIDADES ELEVADAS FORAM CALCULADOS, EXCEPCIONALMENTE, COM TRATIVA IGUAL A 0,6 Pa CONFORME NORMA NBR14486

ARTICULAÇÃO DAS PRANCHAS

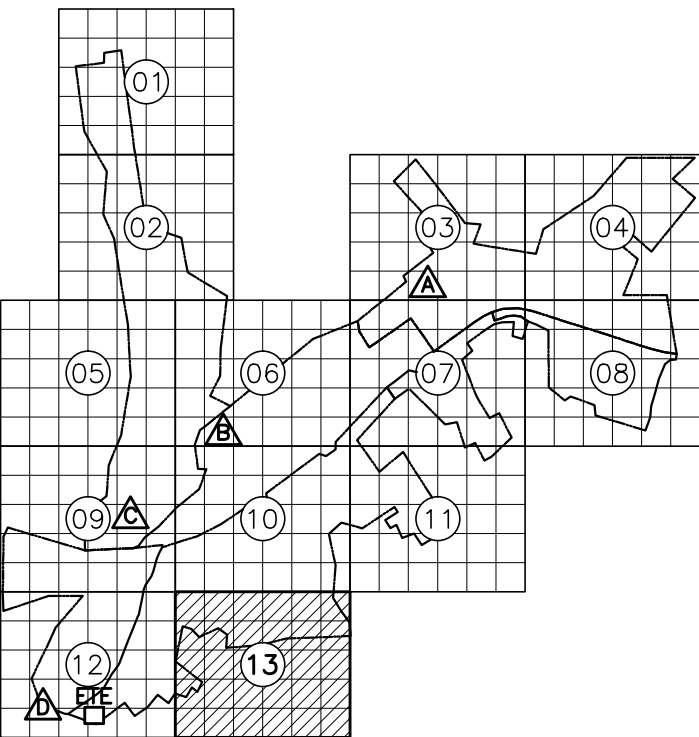

ESTE DESENHO É PROPRIEDADE DA  
COMPANHIA ESPÍRITO SANTENSE DE  
SANEAMENTO - CESAN E NÃO PODE  
SER COPIADO SEM SUA AUTORIZAÇÃO.

NÚMEROS	TÍTULOS	N°	LOCAL	DISCRIMINAÇÃO	DES.	DIV.	GER.	DATA
PRINCIPAIS DESENHOS DE REFERÊNCIA								
REVISÃO								

CANCELADO E SUBSTITUI O DESENHO NÚMERO:	CENTRO DE DOCUMENTAÇÃO	EMITENTE:	EMISSÃO CESAN	DATAS
CANCELADO E SUBSTITUI TUÍDO PELO DESENHO NÚMERO:	RECEBIDO: / / N° DOC.: _____ ASS.: _____ APROVAÇÃO CESAN: ASS.: _____ MATR.: _____ UNID.: _____ DATA: / / ESTA APROVAÇÃO NÃO ISENTA A CONTRATADA DE SUAS RESPONSABILIDADES LEGAIS.	BECK DE SOUZA ENGENHARIA LTDA PROJETADO: SIMONE DE JESUS SILVA COORDENADOR: ALEXANDRE CESAR BECK DE SOUZA CREA: 6432-D REGIÃO: ES DESENHO: MARIA PONTES N° DES. PROJETISTA: DATA: 15/02/2011 RESPONSÁVEL TÉCNICO: ALEXANDRE CESAR BECK DE SOUZA CREA: 11249-D REGIÃO: RS ART N°: 20100114482 DATA: 16/11/2010	PROJETADO: _____ CREA: _____ DESENHADO: _____ VERIFICADO: ENG° CARINA DA ROSS REZENDE DIVISÃO: _____ GERÊNCIA: _____	



MUNICÍPIO: IBATIBA	DISTRITO: SEDE	BAIRRO:
NOME DO EMPREENDIMENTO: AMPLIAÇÃO E MELHORIA DO SISTEMA DE ESGOTAMENTO SANITÁRIO DE IBATIBA		
TÍTULO: REDE COLETORA DE ESGOTO PROJETO HIDRÁULICO PLANTA		
ESCALA: 1:1000	FOLHA: 13 / 13	N° CESAN C-057-000-94-5-XX-0014
		REV: 00