


CONFIGURAÇÃO DE
PENAS P/ PLOTAGEM

COR ESP.
1 07 0,1
2 07 0,2
3 07 0,3
4 07 0,4
5 07 0,5
6 07 0,6
7 07 0,25
8 07 0,09
9 07 0,15
140 140 0,15
162 162 0,15

A

B

C

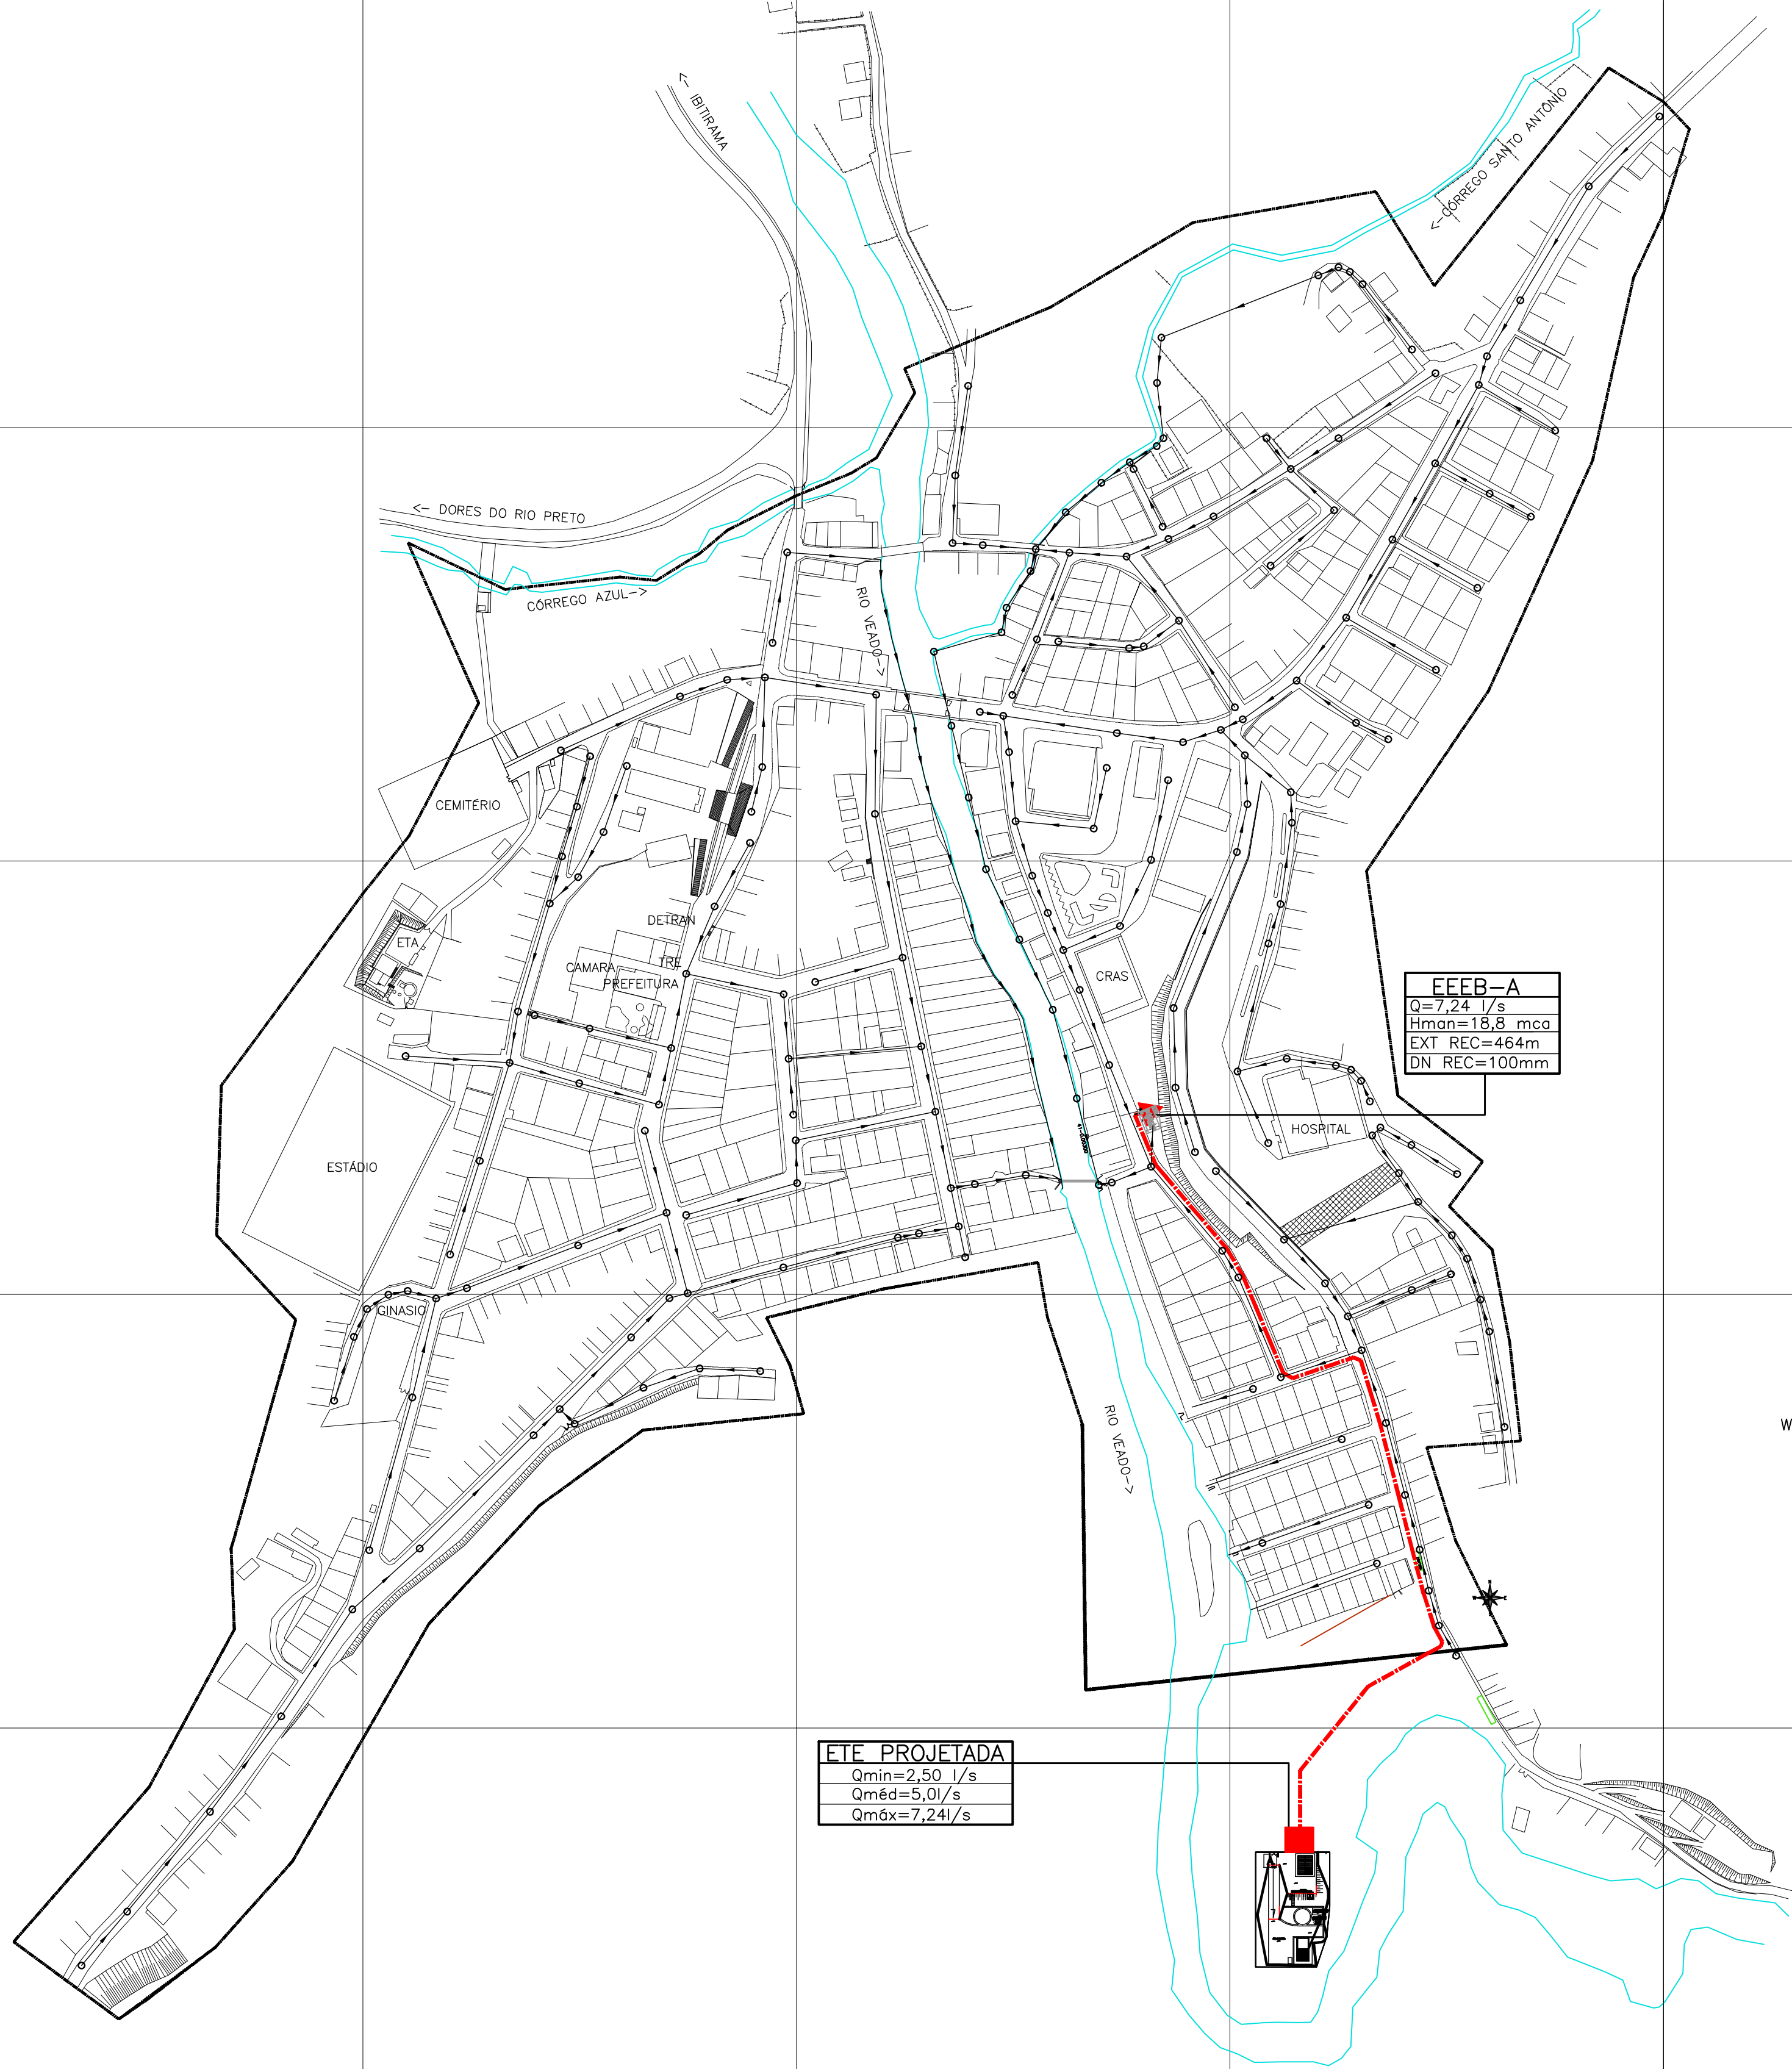

CONVENÇÕES

- DIVISÃO DE BACIAS
- TUBULAÇÕES DE RECALQUE DE ESGOTO BRUTO
- PV E REDE COLETORA DE ESGOTO
- ESTAÇÕES ELEVATÓRIAS DE ESGOTO BRUTO
- ETE - LANÇAMENTO FINAL

LEGENDA:

- BACIA A

A

B

C

D

ESTE DESENHO É PROPRIEDADE DA
COMPANHIA ESPÍRITO SANTENSE DE
SANEAMENTO - CESAN E NÃO PODE
SER COPIADO SEM SUA AUTORIZAÇÃO.

--	--	

1

2

3

4