



COR	ESP.
1	07 0,1
2	07 0,2
3	07 0,3
4	07 0,4
5	07 0,5
6	07 0,6
7	07 0,25
8	07 0,09
9	07 0,15
140	140 0,15
162	162 0,15

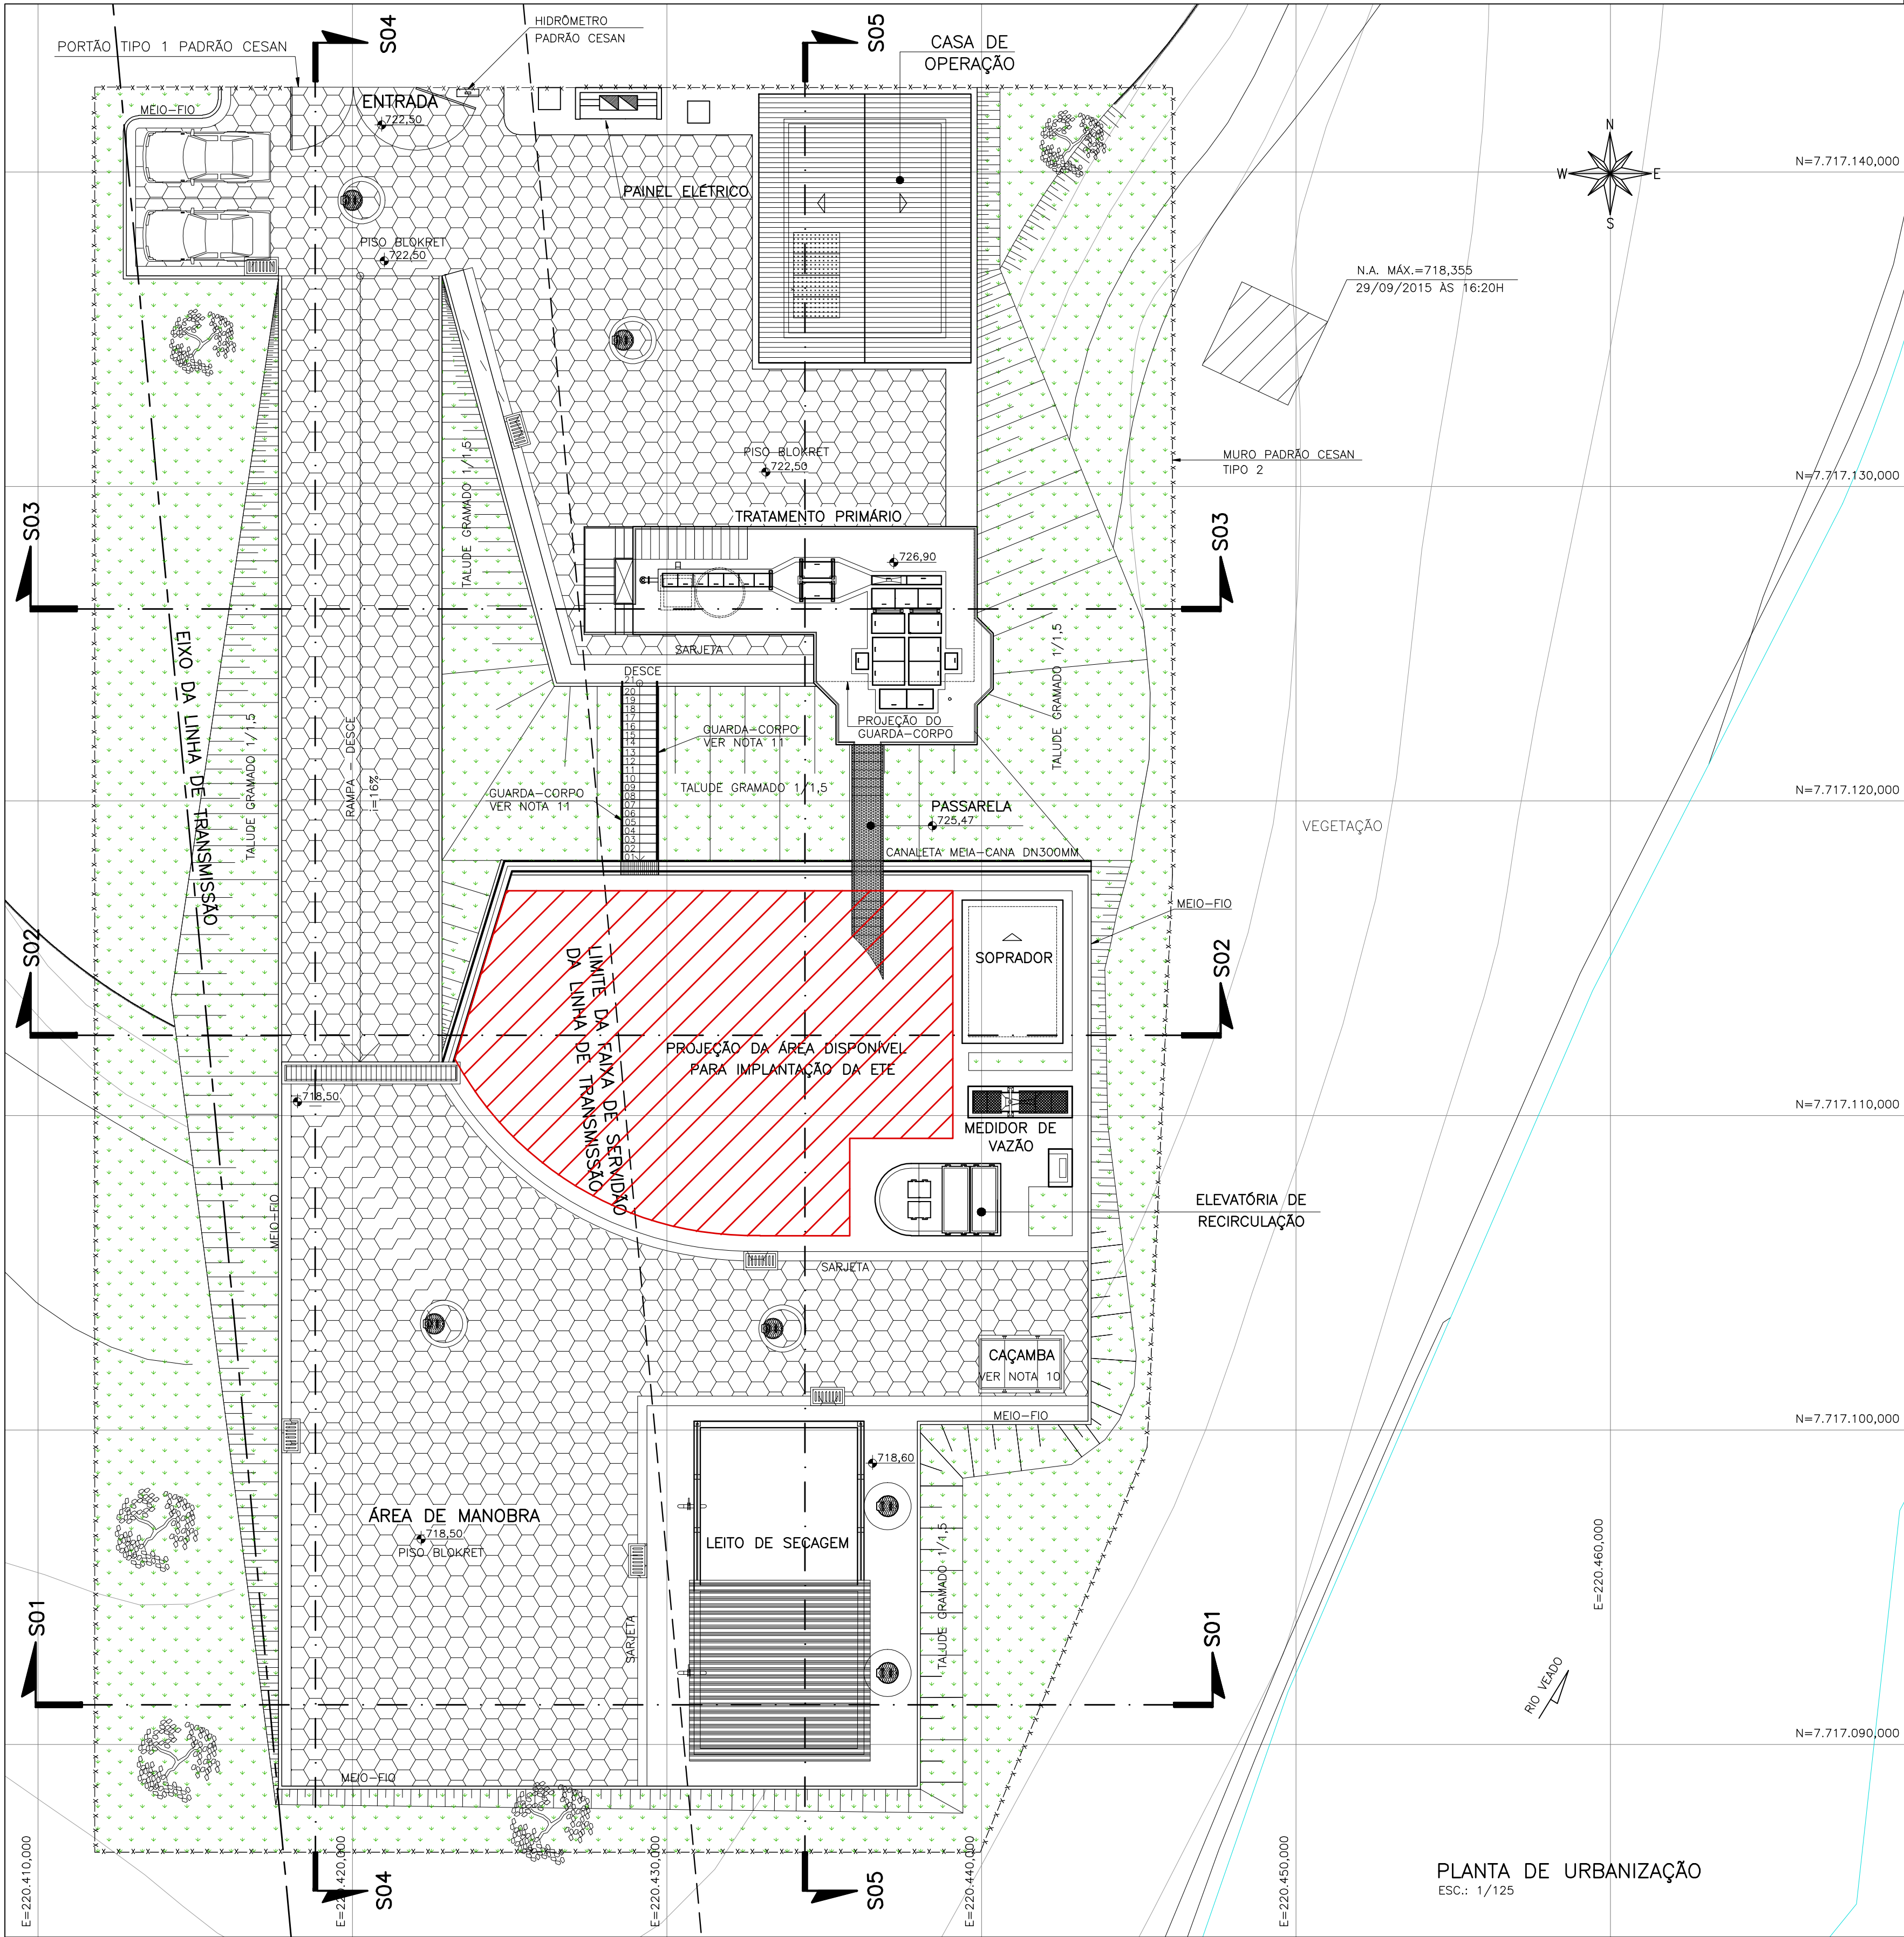

PLANTA DE URBANIZAÇÃO
ESC.: 1/125

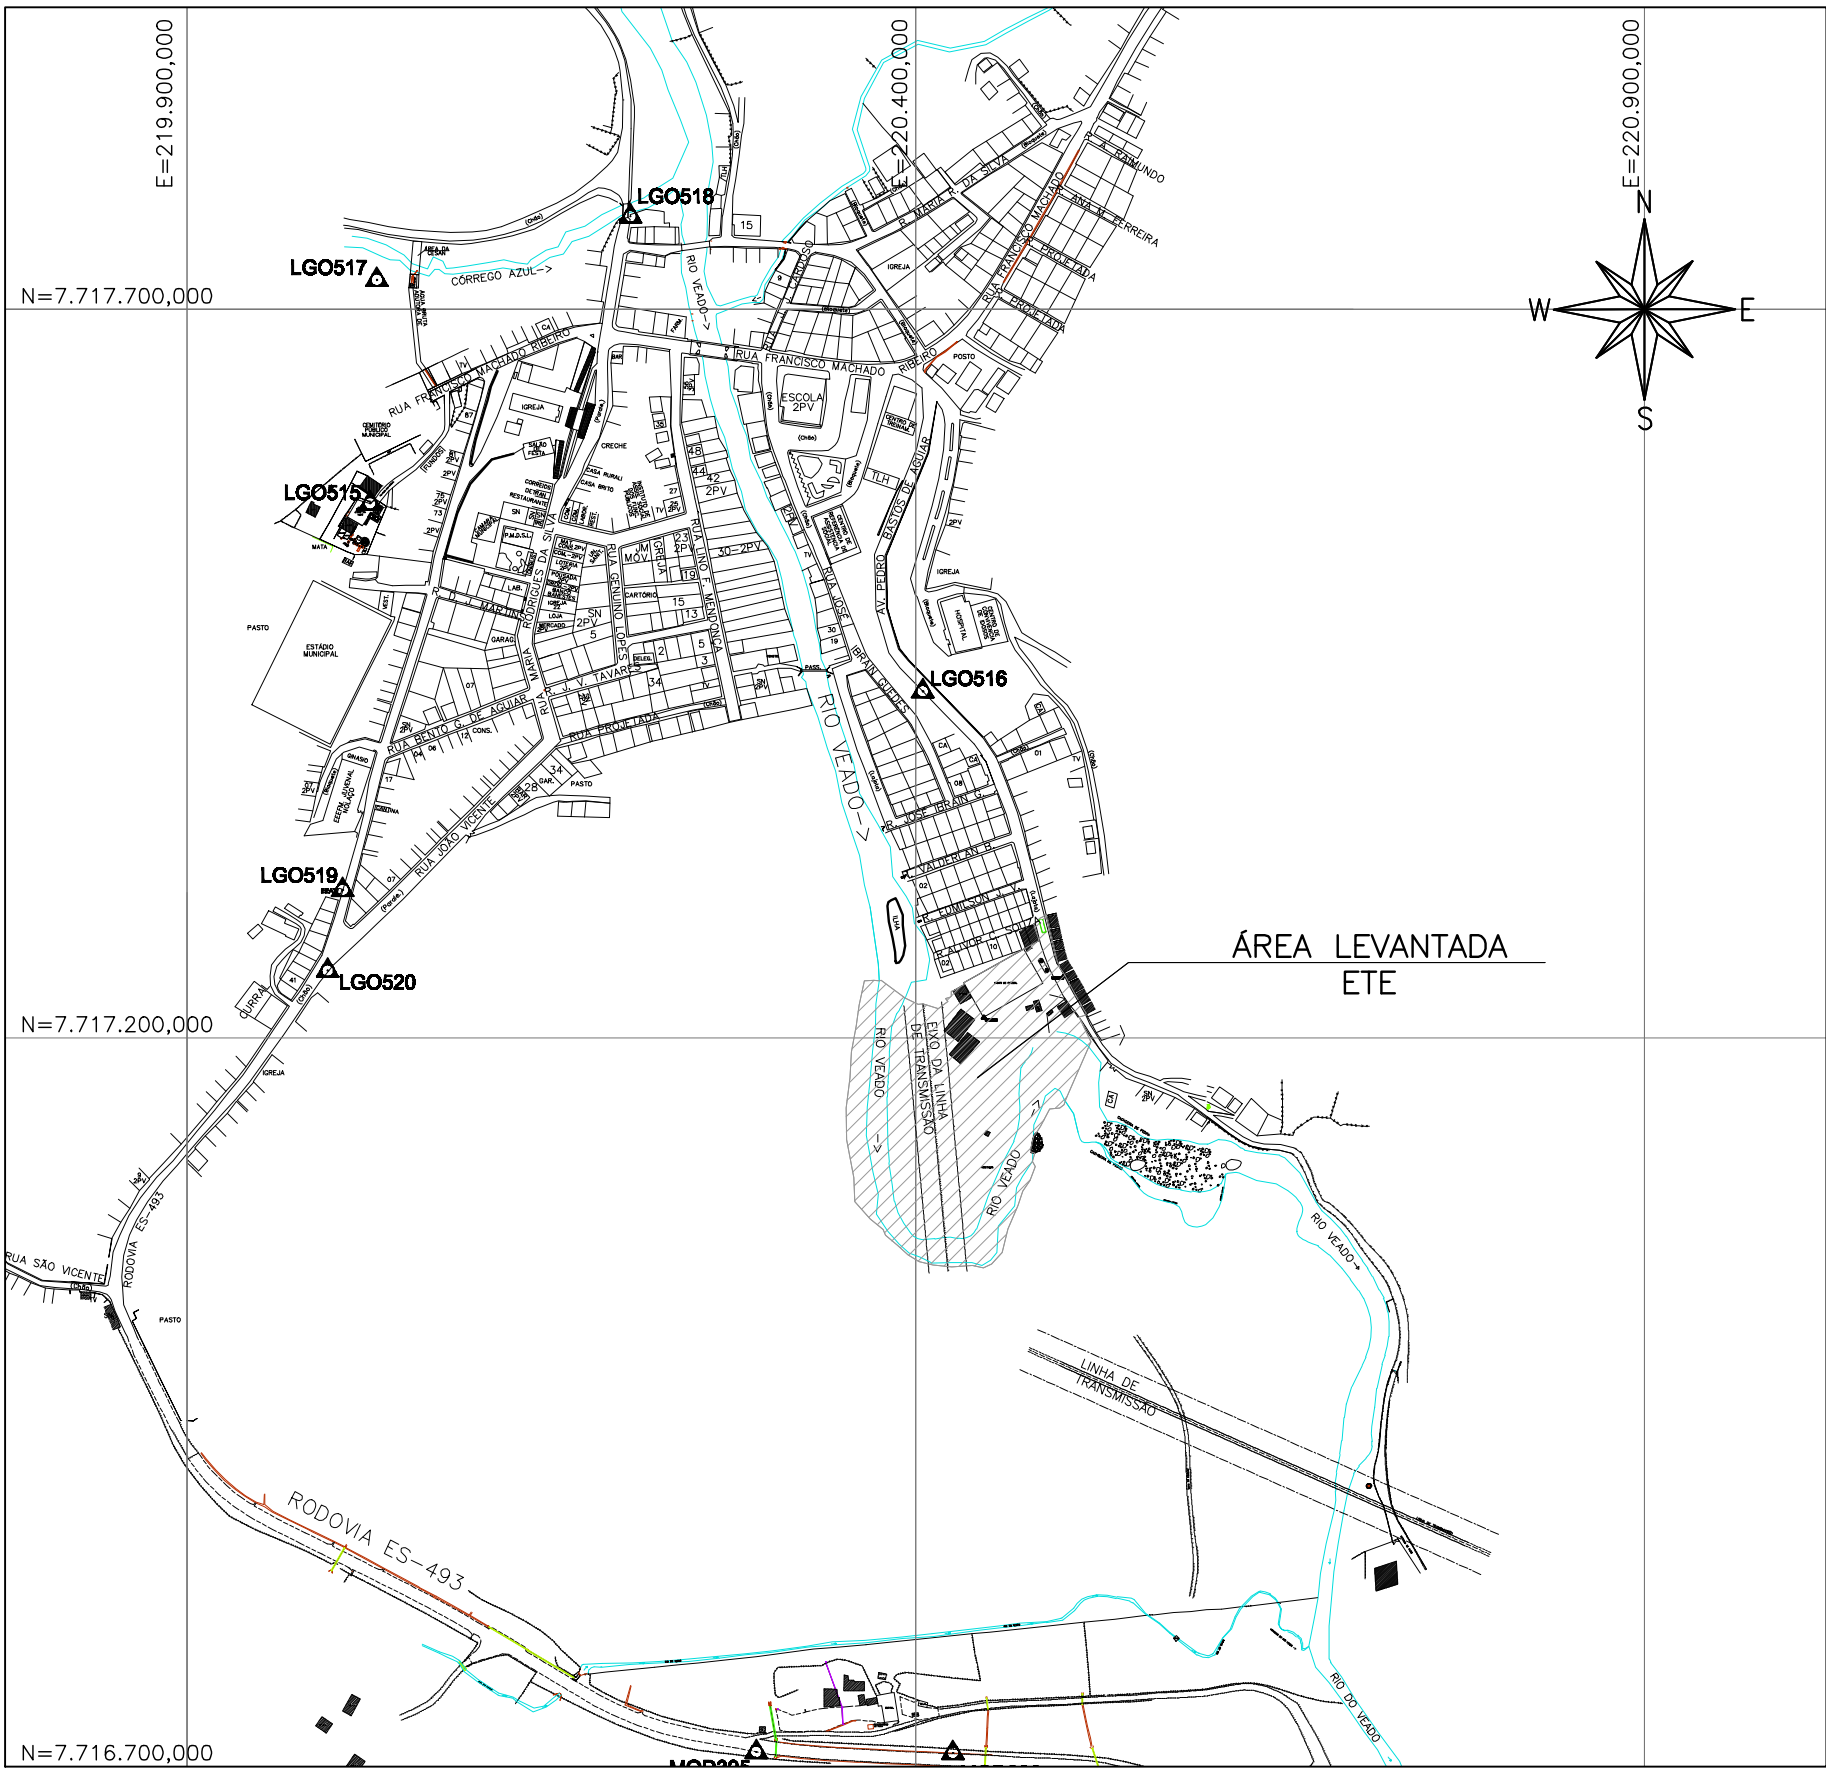

PLANTA DE SITUAÇÃO
ESC.: 1/5000

LEGENDA:

- ÁREA DISPONÍVEL PARA IMPLANTAÇÃO DA ETE
- PAVIMENTAÇÃO BLOCKRET
A=620,61m²
- PISO CIMENTO LISO
A=304,27m²
- GRAMA TIPO ESMERALDA
A=784,33m²
- PV DRENAGEM (VER NOTA 6)
- CX. RALO DRENAGEM (VER NOTA 6)
- PV ESGOTO (VER NOTA 6)
- EIXO DA LINHA DE TRANSMISSÃO
- LIMITE DA FAIXA DE SERVIÇÃO DA LINHA DE TRANSMISSÃO

NOTAS:

- DIMENSÕES E ELEVAÇÕES EM METRO;
- CONFIRMAR COTAS E MEDIDAS NO LOCAL;
- NÍVEIS INDICADOS NOS PLATOS CORRESPONDEM AO NÍVEL ACABADO;
- PARA SEÇÕES S01, S02, S03, S04 E S05 VER DES. CESAN N° A-064-000-92-1-XX-0005;
- PARA IMPLANTAÇÃO, VER DES. CESAN N° A-064-000-92-5-XX-0031;
- PARA DRENAGEM PLUVIAL, VER DES. CESAN N° A-064-000-92-5-XX-0041 E 0042;
- PARA DETALHES DAS UNIDADES PROJETADAS, VER PROJETO ESPECÍFICO;
- PARA TUBULAÇÕES EXTERNAS, VER DES. CESAN N° A-064-000-92-5-XX-0043 E 0044;
- OS TALUDES DEVERÃO SER DIMENSIONADOS POR UM PROFISSIONAL GEOTÉCNICO;
- CAÇAMBA ESTACIONÁRIA SEM TAMPA, COM CAPACIDADE PARA 5m³, CONFECCIONADA EM CHAPA DE AÇO COM REFORÇOS EM VIGA "U", HASTE PARA ENGATE EM AÇO TREFILADO 1045 DE DIÂMETRO 2". PINTURA EM ESMALTE SINTÉTICO;
- PARA DETALHE E QUANTITATIVO DO GUARDA-CORPO, VER DES. CESAN N° A-064-000-92-5-XX-0039. A COLOCAÇÃO DE GUARDA-CORPO NA CRISTA DOS TALUDES NÃO FOI QUANTIFICADA E FICARÁ A CRITÉRIO DA CESAN.

ESTE DESENHO É PROPRIEDADE DA
COMPANHIA ESPÍRITO SANTENSE DE
SANEAMENTO - CESAN E NÃO PODE
SER COPIADO SEM SUA AUTORIZAÇÃO.

NÚMEROS	TÍTULOS	REVISÃO
02	CESAN RETIRADA DA SOLUÇÃO DE REFERÊNCIA PARA ETE	CAROL E-DPE E-GPP JAN/17
01	ENGESOLO INDICAÇÃO DO TALUDE E RETIRADA DO GUARDA-CORPO NA CRISTA	MPD - - 12/2015
N° LOCAL	DISCRIMINAÇÃO	DES. DIV. GER. DATA

CANCELA E SUBSTITUI O DESENHO NÚMERO:

CANCELADO E SUBSTITUÍDO PELO DESENHO NÚMERO:

CENTRO DE DOCUMENTAÇÃO

RECEBIDO: / /

N° DOC.: ASS.:

APROVAÇÃO CESAN:

ASS.: MATR.:

UNID.: DATA: / /

ESTA APROVAÇÃO NÃO ISENTA A CONTRATADA DE SUAS RESPONSABILIDADES LEGAIS.

EMITENTE:

ENGESOLO ENGENHARIA LTDA.

PROJETADO: FABRÍCIA FAFA OLIVEIRA

COORDENADOR: JOÃO JOSÉ FIGUEIREDO DE OLIVEIRA

CREA: 4619/D REGIÃO: ES

CREA: 11804/D REGIÃO: MG

DESENHO: ROSILENE

N° DES. PROJETISTA:

DATA: 23 / 12 / 2015

SAL-PRO64-15-DE-47-010-001-B

RESPONSÁVEL TÉCNICO: CARLOS LEANDRO STOLL VAZ

DATA: 27/07/2015

CREA: 50214/D REGIÃO: MG ART N°: 0820150116578

EMISSION CESAN

PROJETADO: ENGESOLO ENGENHARIA LTDA.

CREA: -

DESENHADO: ENGESOLO ENGENHARIA LTDA.

VERIFICADO: ENG° JOSÉ CELSO MOTA

DIVISÃO: ENG° CARINA DA ROSS REZENDE

GERÊNCIA: ENG° DOUGLAS OLIVEIRA COUZI

DATAS

MUNICÍPIO: DIVINO SÃO LOURENÇO

DISTRITO: SEDE

BAIRRO: -

NOME DO EMPREENDIMENTO: IMPLANTAÇÃO DO SISTEMA DE ESGOTAMENTO SANITÁRIO DE DIVINO SÃO LOURENÇO

TÍTULO: ESTAÇÃO DE TRATAMENTO DE ESGOTO

PROJETO HIDRÁULICO - URBANIZAÇÃO

PLANTAS - 01/02

ESCALA: INDICADA

FOLHA: 01/23

N° CESAN: A-064-000-92-5-XX-0029

REV: 02