
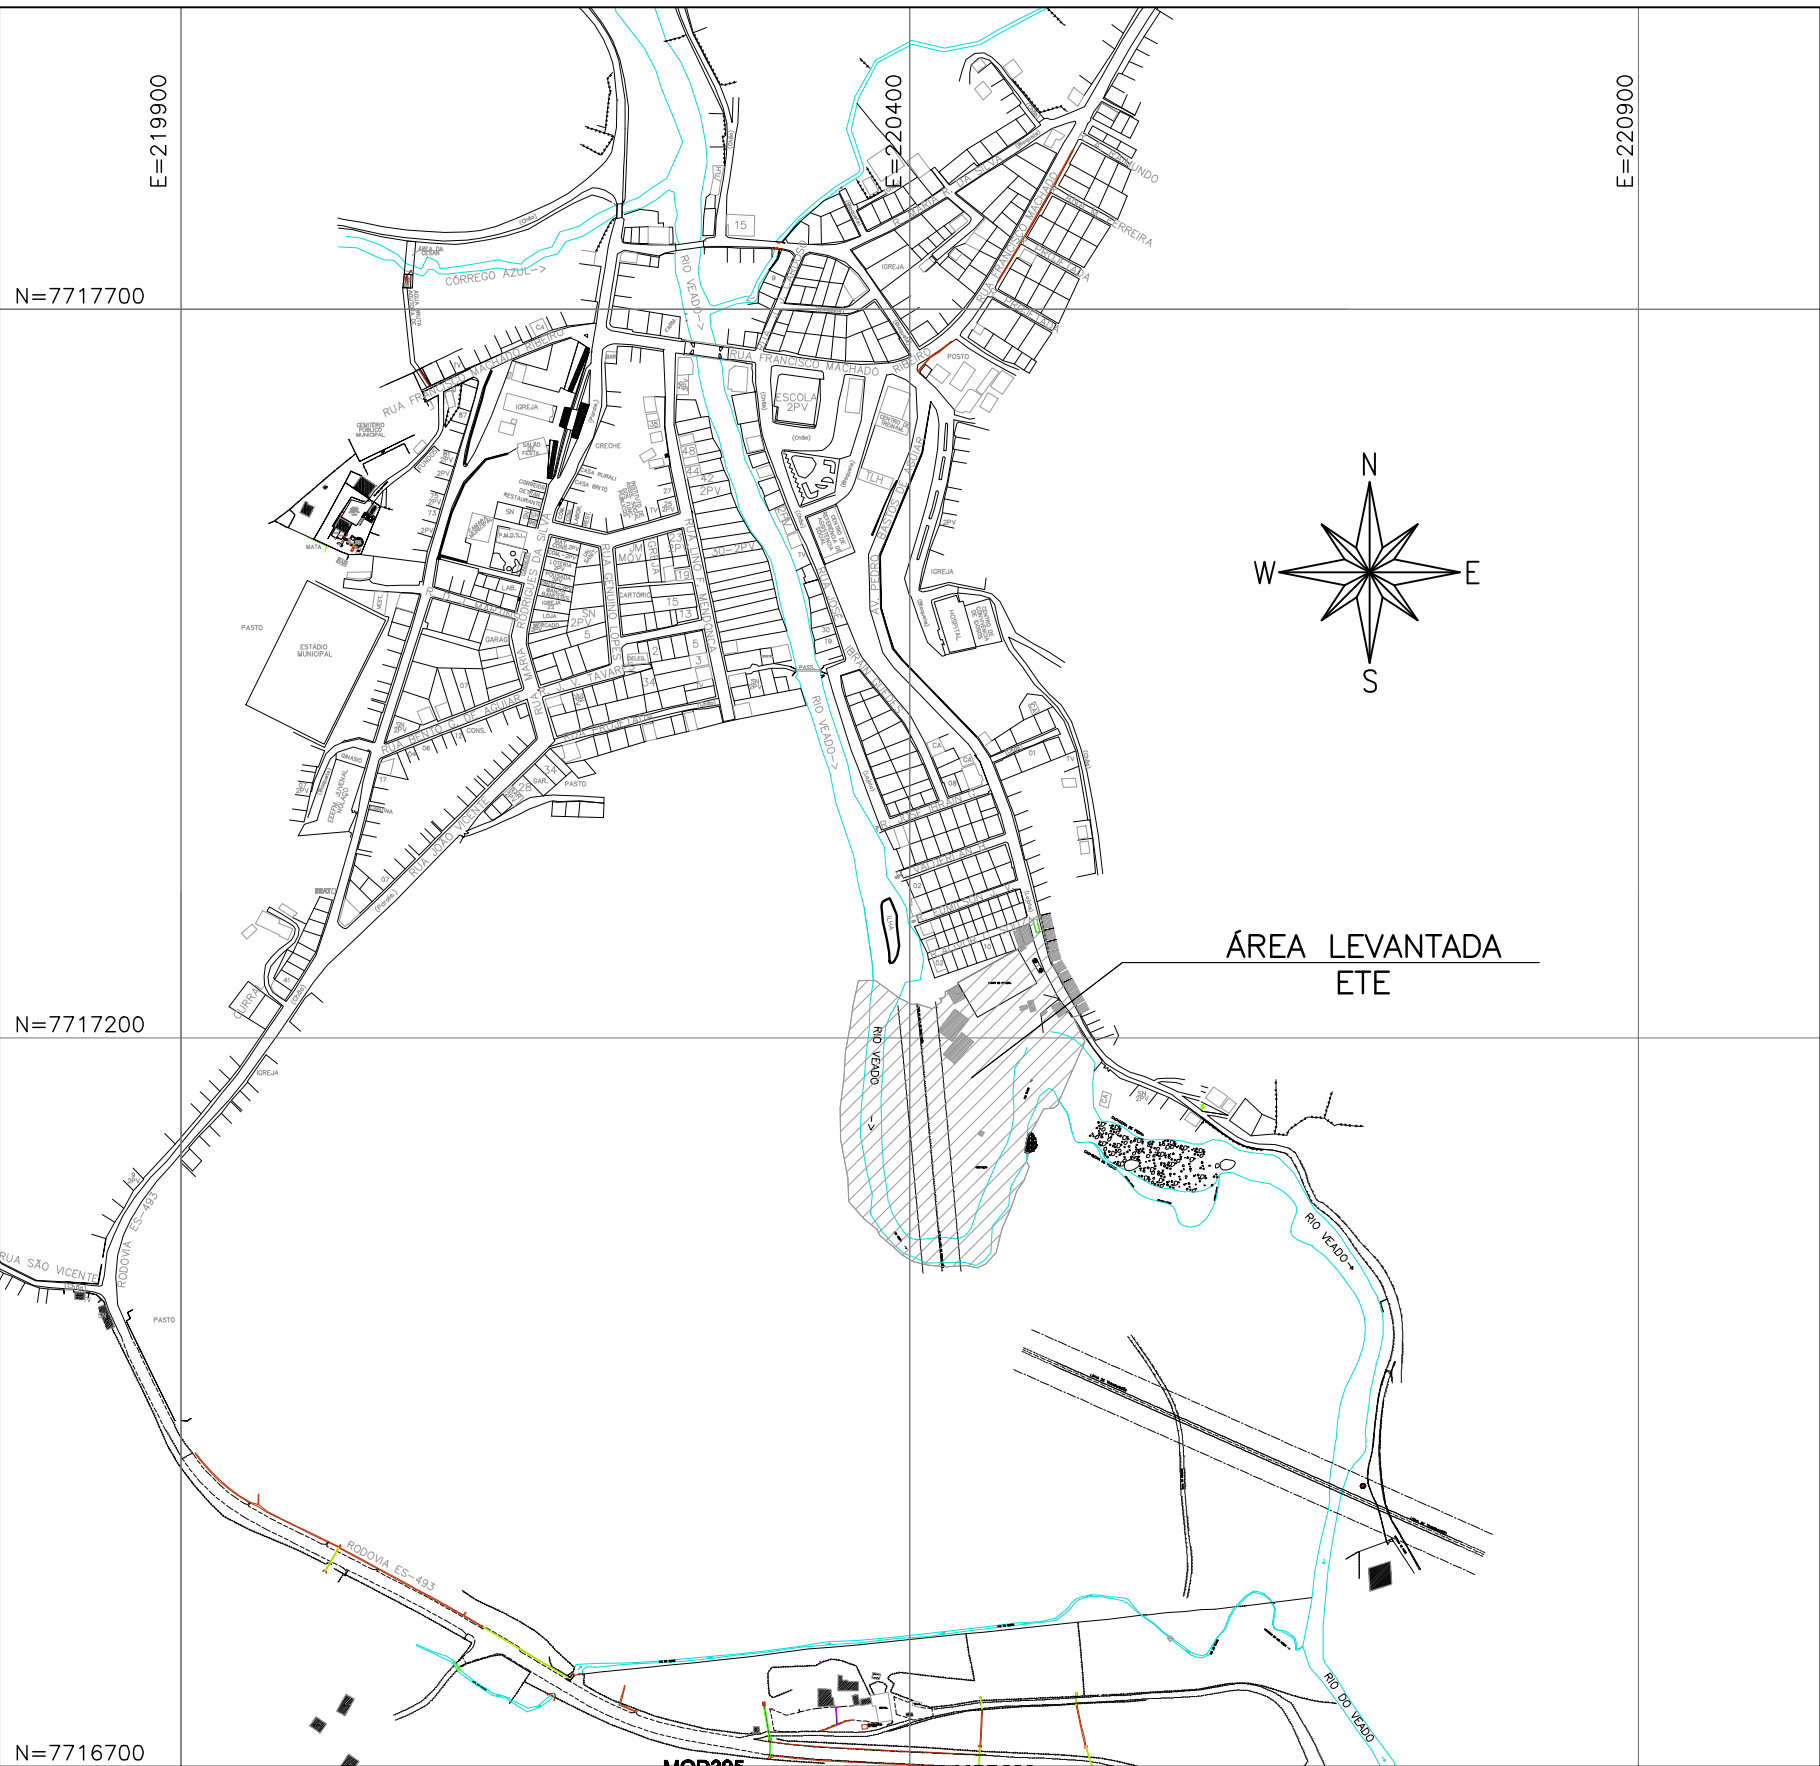


COR	ESP.
1	07 0,1
2	07 0,2
3	07 0,3
4	07 0,4
5	07 0,5
6	07 0,6
7	07 0,25
8	07 0,09
9	07 0,15
140	140 0,15
162	162 0,15

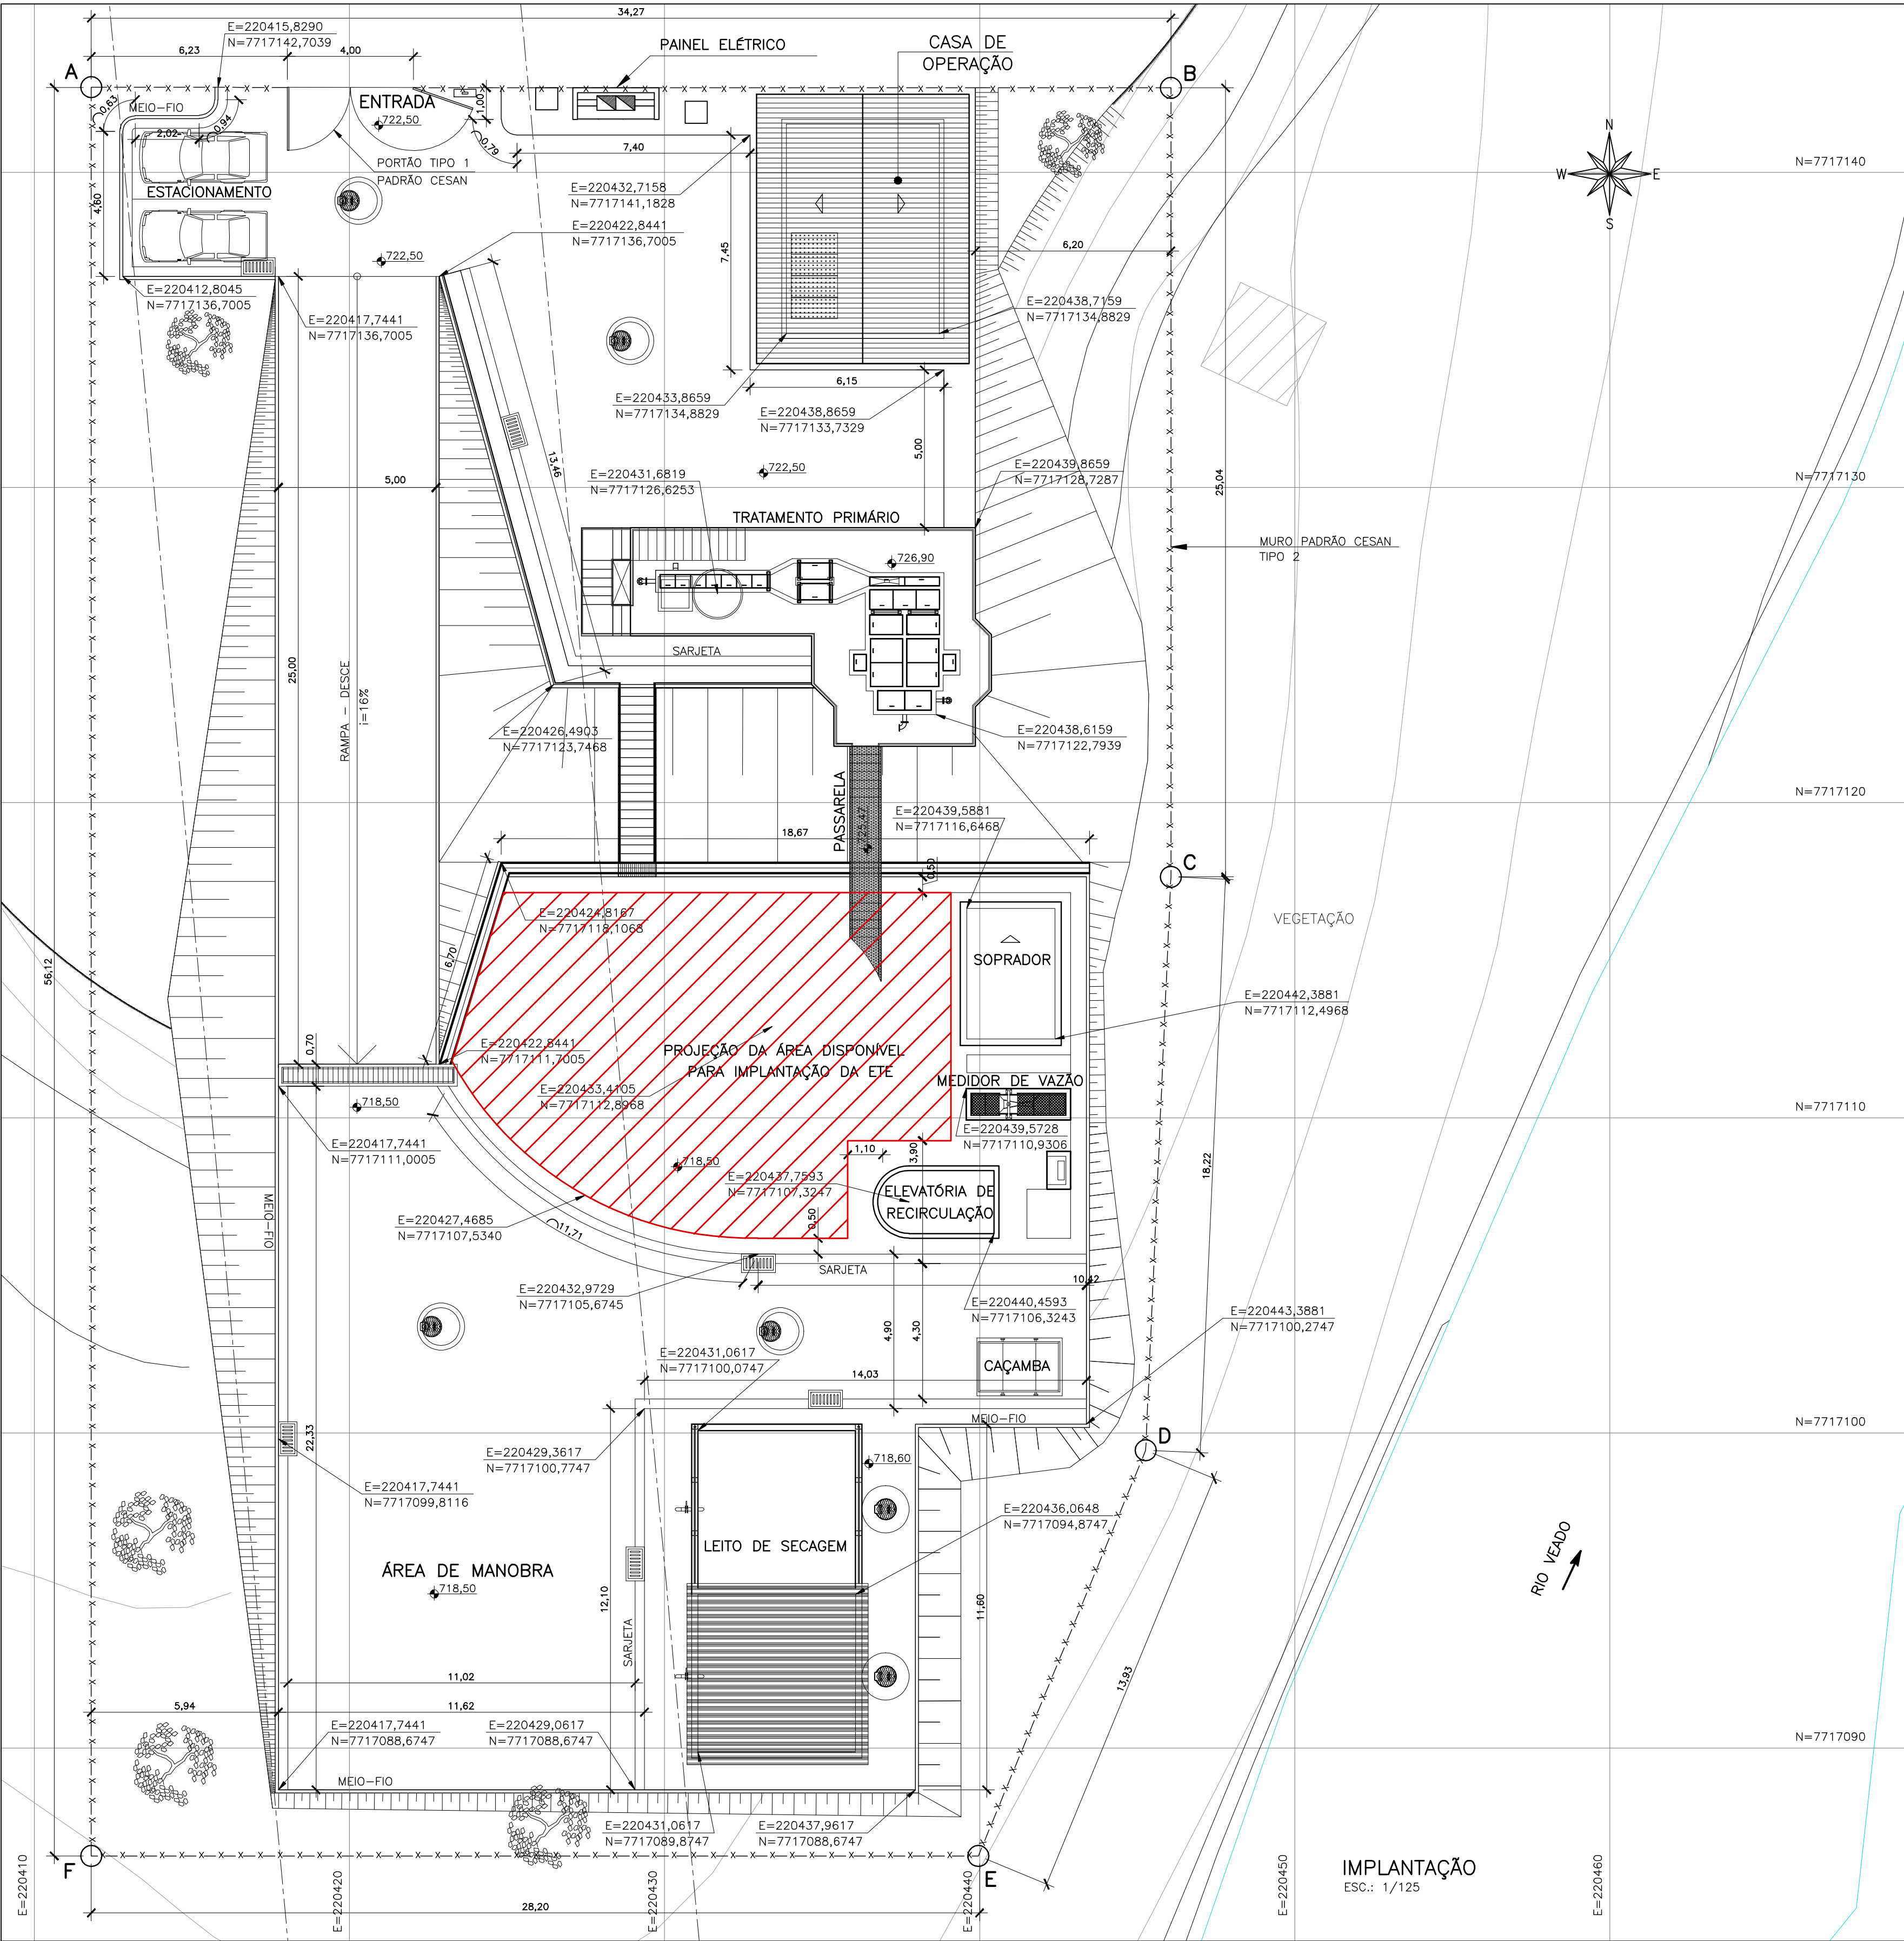

PLANTA DE SITUAÇÃO
ESC.: 1/5000

DADOS PARA LOCAÇÃO				
VÉRTICE	COORDENADAS		DISTÂNCIAS (m)	
	N	E		
A	7717142,7039	220411,8045	A-B=34,27	
B	7717142,6829	220446,0707	B-C=25,04	
C	7717117,6468	220446,0707	C-D=18,22	
D	7717099,4485	220445,2701	D-E=13,93	
E	7717086,5747	220439,9588	E-F=28,20	
F	7717086,5747	220411,8045	F-G=56,12	
PERÍMETRO			175,78	
ÁREA DO TERRENO			1870,00m2	

NOTAS:

- DIMENSÕES E ELEVACOES EM METRO;
- CONFIRMAR COTAS E MEDIDAS NO LOCAL;
- NÍVEIS INDICADOS NOS PLATÔS CORRESPONDEM AO NÍVEL ACABADO;
- PARA URBANIZAÇÃO, VER DES. CESAN N° A-064-000-92-5-XX-0029 E 0030;
- PARA DRENAGEM PLUVIAL, VER DES. CESAN N° A-064-000-92-5-XX-0041 E 0042;
- PARA DETALHES DAS UNIDADES PROJETADAS, VER PROJETO ESPECÍFICO;
- PARA TUBULAÇÕES EXTERNAS, VER DES. CESAN N° A-064-000-92-5-XX-0043 E 0044;
- OS TALUDES DEVERÃO SER DIMENSIONADOS POR UM PROFISSIONAL GEOTÉCNICO.

ESTE DESENHO É PROPRIEDADE DA
COMPANHIA ESPÍRITO SANTENSE DE
SANEAMENTO - CESAN E NÃO PODE
SER COPIADO SEM SUA AUTORIZAÇÃO.

NÚMEROS	TÍTULOS	N°	LOCAL	DISCRIMINAÇÃO	DES.	DIV.	GER.	DATA
		01	CESAN	RETIRADA DA SOLUÇÃO DE REFERÊNCIA PARA ETE	CAROL	E-DPE	E-GPP	JAN/17
PRINCIPAIS DESENHOS DE REFERÊNCIA					REVISÃO			

CANCELA E SUBSTITUI
O DESENHO NÚMERO:

CANCELADO E SUBSTITUÍDO
PELO DESENHO NÚMERO:

CENTRO DE DOCUMENTAÇÃO

RECEBIDO: / /

N° DOC.: _____ ASS.: _____

APROVAÇÃO CESAN:

ASS.: _____ MATR.: _____

UNID.: _____ DATA: / /

ESTA APROVAÇÃO NÃO ISENTA A CONTRATADA
DE SUAS RESPONSABILIDADES LEGAIS.

EMITENTE:

ENGESOLO

PROJETADO:
FABRÍCIA FAFA OLIVEIRA

COORDENADOR:
JOÃO JOSÉ FIGUEIREDO DE OLIVEIRA

CREA: 4619/D REGIÃO: ES

DESENHO: FERNANDA

DATA: 23 / 12 / 2015

RESPONSÁVEL TÉCNICO:
CARLOS LEANDRO STOLL VAZ

CREA: 50214/D REGIÃO: MG ART N°: 0820150116578 DATA: 27/07/2015

EMISSION CESAN

PROJETADO: ENGESOLO ENGENHARIA LTDA.

CREA: -

DESENHADO: ENGESOLO ENGENHARIA LTDA.

VERIFICADO: ENG° JOSÉ CELSO MOTA

DIVISÃO: I-DPJ

GERÊNCIA: I-GEF

MUNICÍPIO: DIVINO SÃO LOURENÇO | DISTRITO: SEDE | BAIRRO: -

NOME DO EMPREENDIMENTO: IMPLANTAÇÃO DO SISTEMA DE ESGOTAMENTO SANITÁRIO DE DIVINO SÃO LOURENÇO

TÍTULO: ESTAÇÃO DE TRATAMENTO DE ESGOTO

PROJETO HIDRÁULICO - IMPLANTAÇÃO 01/01

PLANTAS - 01/02

ESCALA: INDICADA

FOLHA: 03 / 23

N° CESAN: A-064-000-92-5-XX-0031

REV: 01