


COR	ESP.
1	07 0,1
2	07 0,2
3	07 0,3
4	07 0,4
5	07 0,5
6	07 0,6
7	07 0,25
8	07 0,09
9	07 0,15
140	140 0,15
162	162 0,15

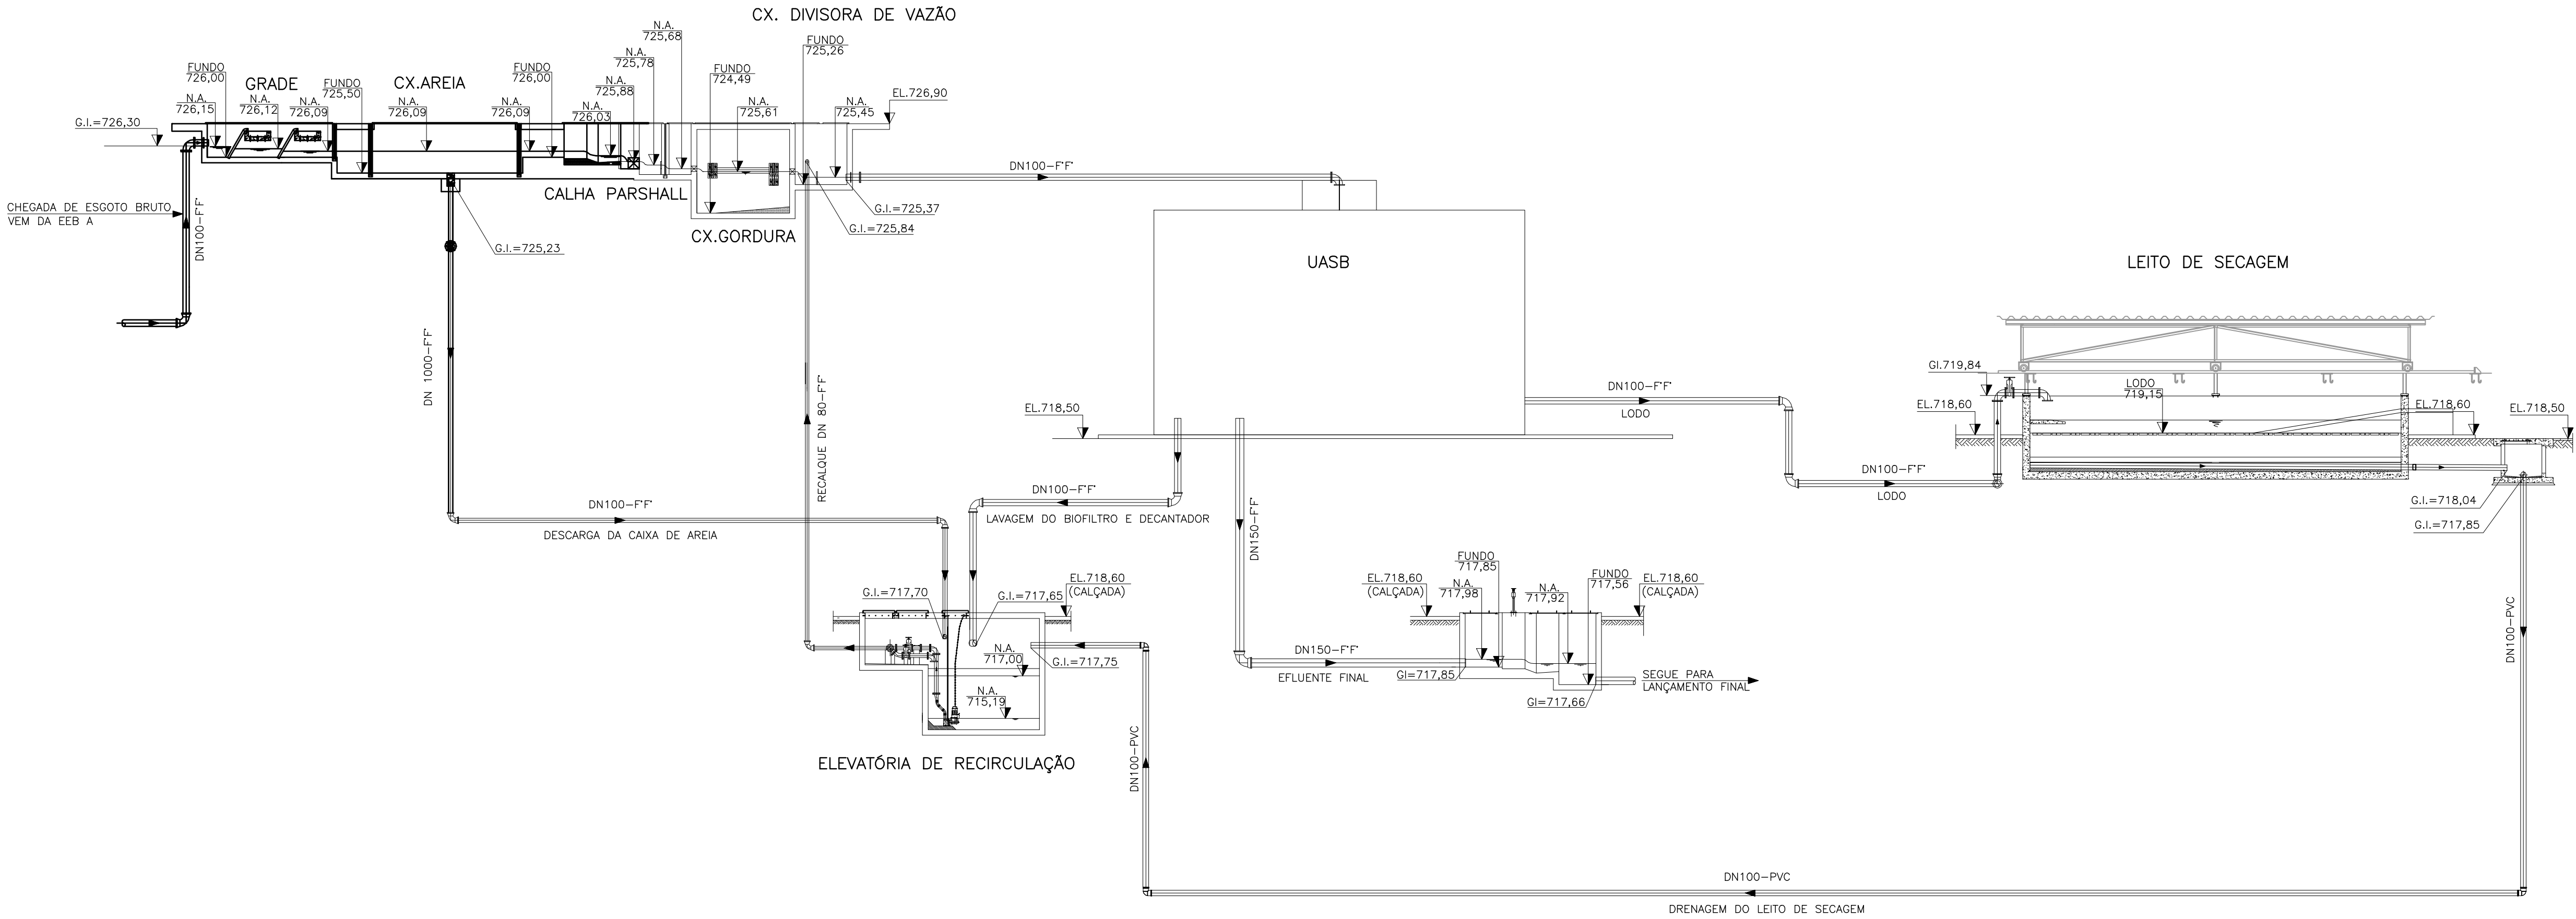

NOTAS:

- 1- DIMENSÕES E ELEVAÇÕES EM METRO, DIÂMETROS EM MILÍMETROS, EXCETO ONDE INDICADO.
2- TODAS AS MEDIDAS DEVERÃO SER CONFERIDAS NO LOCAL.
3- PARA TRATAMENTO PRIMÁRIO VER DES. N° A-064-000-92-5-XX-0033 A A-064-000-92-5-XX-0039.
4- PARA ELEVATÓRIA DE RECIRCULAÇÃO VER DES. N° A-064-000-92-5-XX-0023.
5- PARA PROJETO HIDRO-SANITÁRIO DA CASA DE APOIO, VER DES. N° A-064-000-92-5-XX-0018.
6- PARA LEITO DE SECAGEM VER DES. N° A-064-000-92-5-XX-15 A A-064-000-92-5-XX-17.
7- PARA MEDIDOR DE VAZÃO, VER DES. N° A-064-000-92-5-XX-0040.
8- PARA DRENAGEM VER DES. N° A-064-000-92-5-XX-0041 E A-064-000-92-5-XX-0042.
9- PARA TUBULAÇÕES EXTERNAS VER DES. N° A-064-000-92-5-XX-0043 E A-064-000-92-5-XX-0044.

ESTE DESENHO É PROPRIEDADE DA
COMPANHIA ESPÍRITO SANTENSE DE
SANEAMENTO - CESAN E NÃO PODE
SER COPIADO SEM SUA AUTORIZAÇÃO.

--	--	