
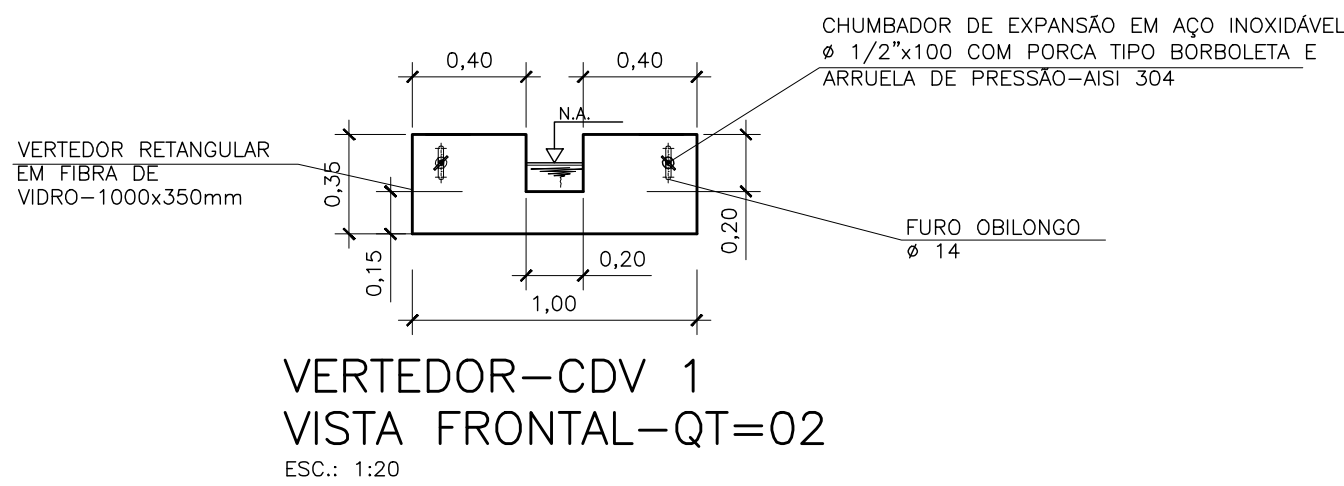
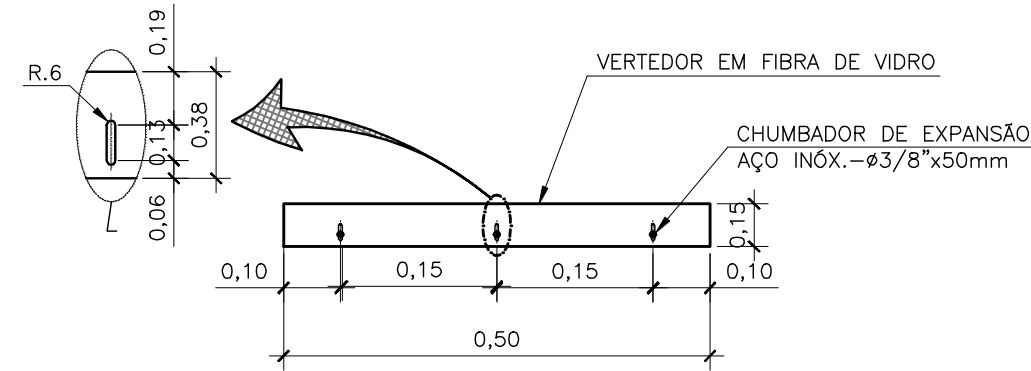


COR ESP.  
1 07 0,1  
2 07 0,2  
3 07 0,3  
4 07 0,4  
5 07 0,5  
6 07 0,6  
7 07 0,25  
8 07 0,09  
9 07 0,15  
140 140 0,15  
162 162 0,15

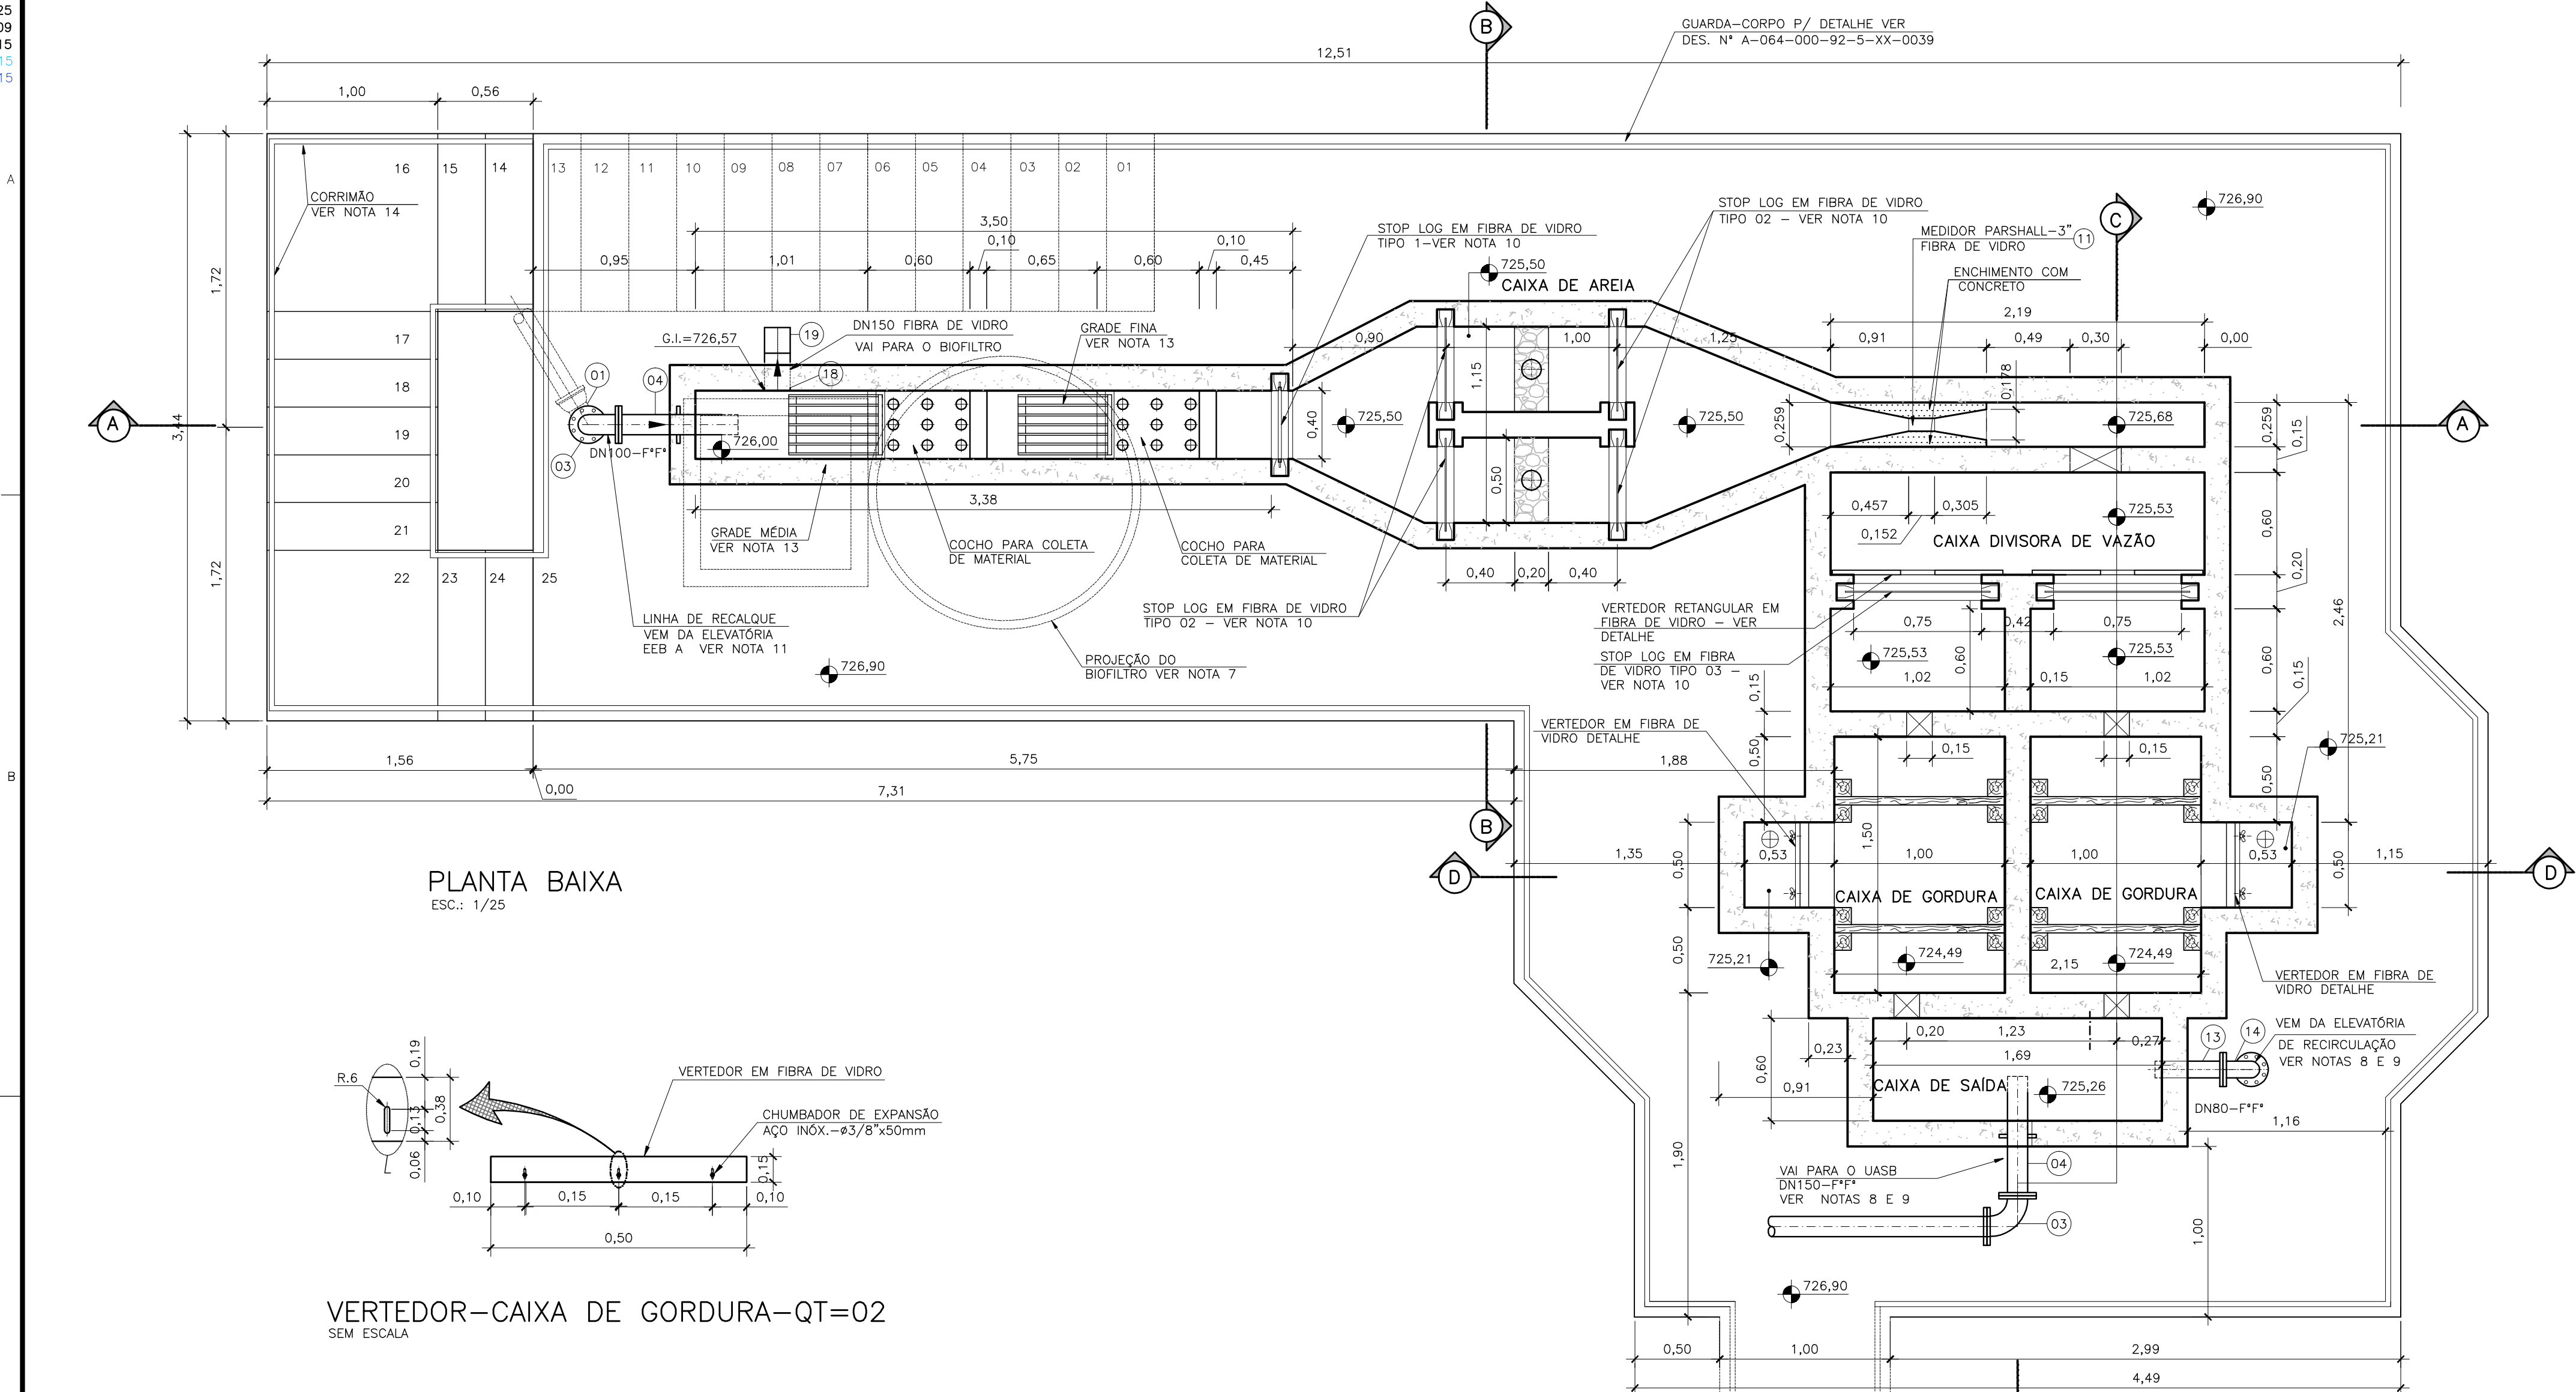

#### NOTAS

1. COTAS E ELEVAÇÕES EM METRO, DIÂMETRO EM MILÍMETRO, EXCETO ONDE INDICADO;
2. CONFIRMAR MEDIDAS NO LOCAL;
3. PARA VISTA SUPERIOR VER DESENHO N° A-064-000-92-5-XX-0034;
4. PARA CORTE A-A VER DESENHO N° A-064-000-92-5-XX-0035;
5. PARA CORTES B-B E D-D VER DESENHO N° A-064-000-92-5-XX-0036;
6. PARA CORTE C-C E LISTA DE MATERIAL VER DESENHO N° A-064-000-92-5-XX-0037;
7. PARA DETALHE DO BIOFILTRO, DET. TAMPA E LISTA DE MAT.VER DES.N° A-064-000-92-5-XX-0038;
8. PARA URBANIZAÇÃO VER DESENHO N° A-064-000-92-5-XX-0029;
9. PARA TUBULAÇÕES EXTERNAS VER DESENHO N° A-064-000-92-5-XX-0043;
10. PARA DETALHE DO STOP LOG VER DESENHO N° A-064-000-92-5-XX-0039;
11. PARA LR DA EEB A VER DESENHO N° A-064-000-96-5-XX-0005 E 0006;
12. A PASSARELA FICARÁ A CARGO DO FORNECEDOR DO UASB;
13. DEVERÁ SER INSTALADA GRADE MÉDIA COM ESPAÇAMENTO DE 25MM E ESPESURA DE 10MM. GRADE FINA COM ESPAÇAMENTO DE 10MM E ESPESURA DE 6MM. PARA DETALHES CONSTRUTIVOS, VER DESENHO A2.5 DO CADERNO DE PROJETOS PADRÕES A-000-000-00-0-CP-0001;
14. PARA DETALHES CONSTRUTIVOS DO CORRIMÃO VER DESENHO A2.4 DO CADERNO DE PROJETOS PADRÕES A-000-000-00-0-CP-0001;

#### OBSERVAÇÃO:

1. ESPESURA DAS PAREDES SERÃO DEFINIDAS PELO ESTRUTURAL.

ESTE DESENHO É PROPRIEDADE DA  
COMPANHIA ESPÍRITO SANTENSE DE  
SANEAMENTO - CESAN E NÃO PODE  
SER COPIADO SEM SUA AUTORIZAÇÃO.

	</
--	--	----