


COR	ESP.
1	07 0,1
2	07 0,2
3	07 0,3
4	07 0,4
5	07 0,5
6	07 0,6
7	07 0,25
8	07 0,09
9	07 0,15
140	140 0,15
162	162 0,15

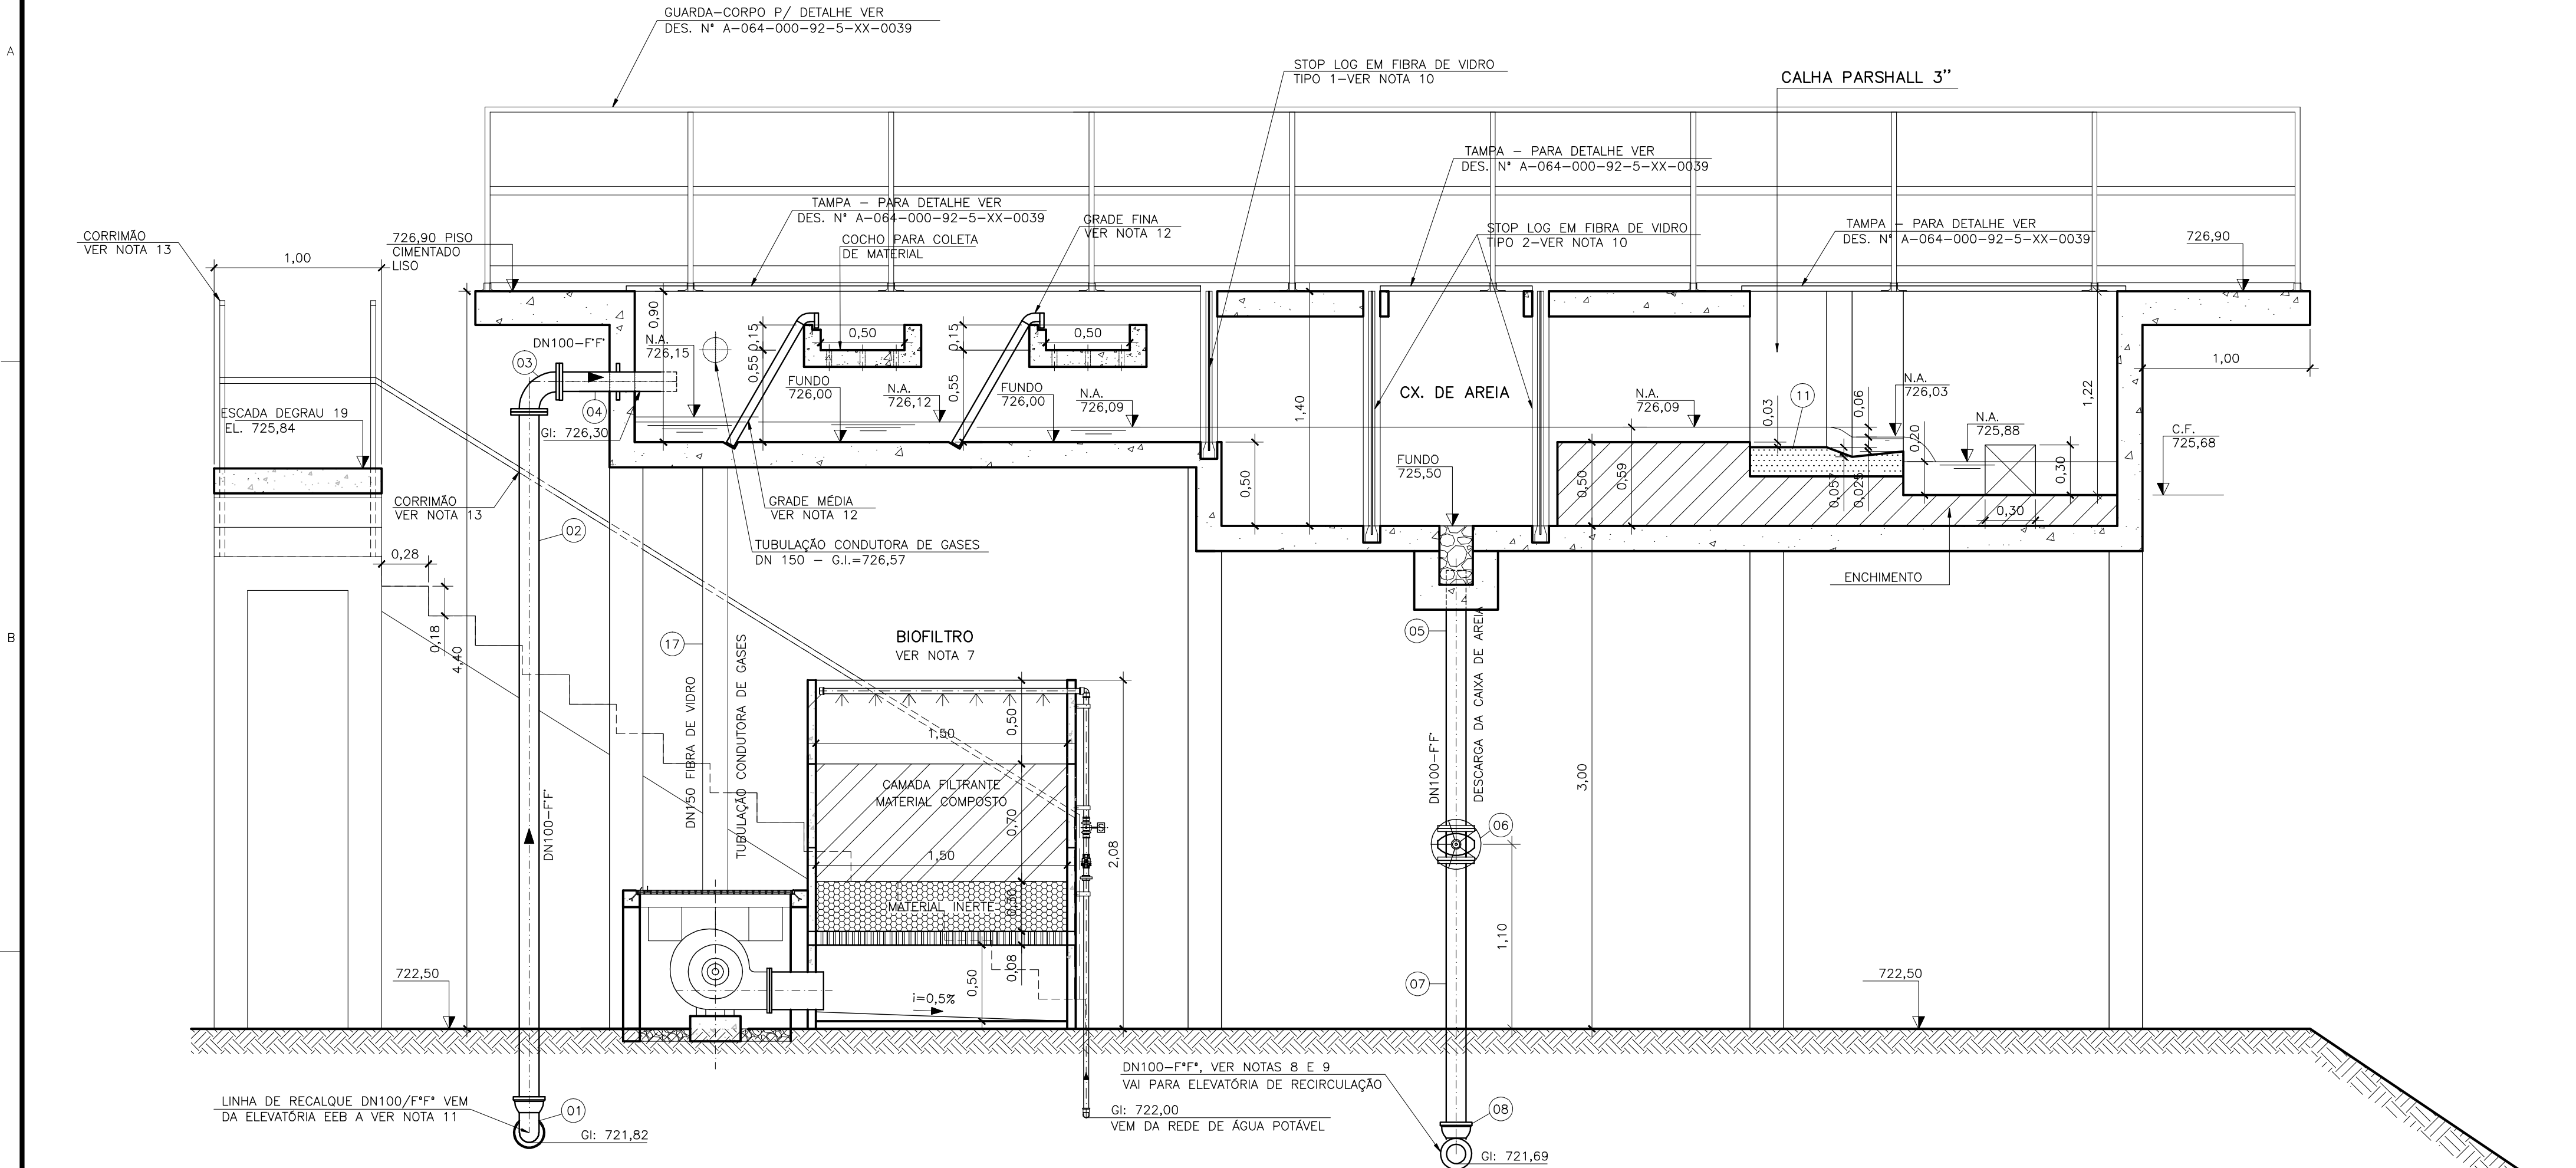

CORTE A-A
ESC.: 1/25

NOTAS

- COTAS E ELEVAÇÕES EM METRO, DIÂMETRO EM MILÍMETRO, EXCETO ONDE INDICADO;
- CONFIRMAR MEDIDAS NO LOCAL;
- PARA VISTA SUPERIOR VER DESENHO N° A-064-000-92-5-XX-0034;
- PARA PLANTA E DETALHE DOS VERTEDORES VER DESENHO N° A-064-000-92-5-XX-0033;
- PARA CORTES B-B E D-D VER DESENHO N° A-064-000-92-5-XX-0036;
- PARA CORTE C-C E LISTA DE MATERIAL VER DESENHO N° A-064-000-92-5-XX-0037;
- PARA DETALHE DO BIOFILTRO VER DESENHO N° A-064-000-92-5-XX-0038;
- PARA URBANIZAÇÃO VER DESENHO N° A-064-000-92-5-XX-0029;
- PARA TUBULAÇÕES EXTERNAS VER DESENHO N° A-064-000-92-5-XX-0043;
- PARA DETALHE DO STOP LOG VER DESENHO N° A-064-000-92-5-XX-0039;
- PARA LR DA EEB A VER DESENHO N° A-064-000-96-5-XX-0005 E 0006;
- DEVERÁ SER INSTALADA GRADE MÉDIA COM ESPAÇAMENTO DE 25MM E ESPESSURA DE 10MM. GRADE FINA COM ESPAÇAMENTO DE 10MM E ESPESSURA DE 6MM. PARA DETALHES CONSTRUTIVOS, VER DESENHO A2.5 DO CADERNO DE PROJETOS PADRÕES A-000-000-00-0-CP-0001;
- PARA DETALHES CONSTRUTIVOS DO CORRIMÃO VER DESENHO A2.4 DO CADERNO DE PROJETOS PADRÕES A-000-000-00-0-CP-0001;

OBSERVAÇÃO:

- ESPESSURA DAS PAREDES SERÃO DEFINIDAS PELO ESTRUTURAL.

--	--	