


COR ESP.
1 07 0,1
2 07 0,2
3 07 0,3
4 07 0,4
5 07 0,5
6 07 0,6
7 07 0,25
8 07 0,09
9 07 0,15
140 140 0,15
162 162 0,15

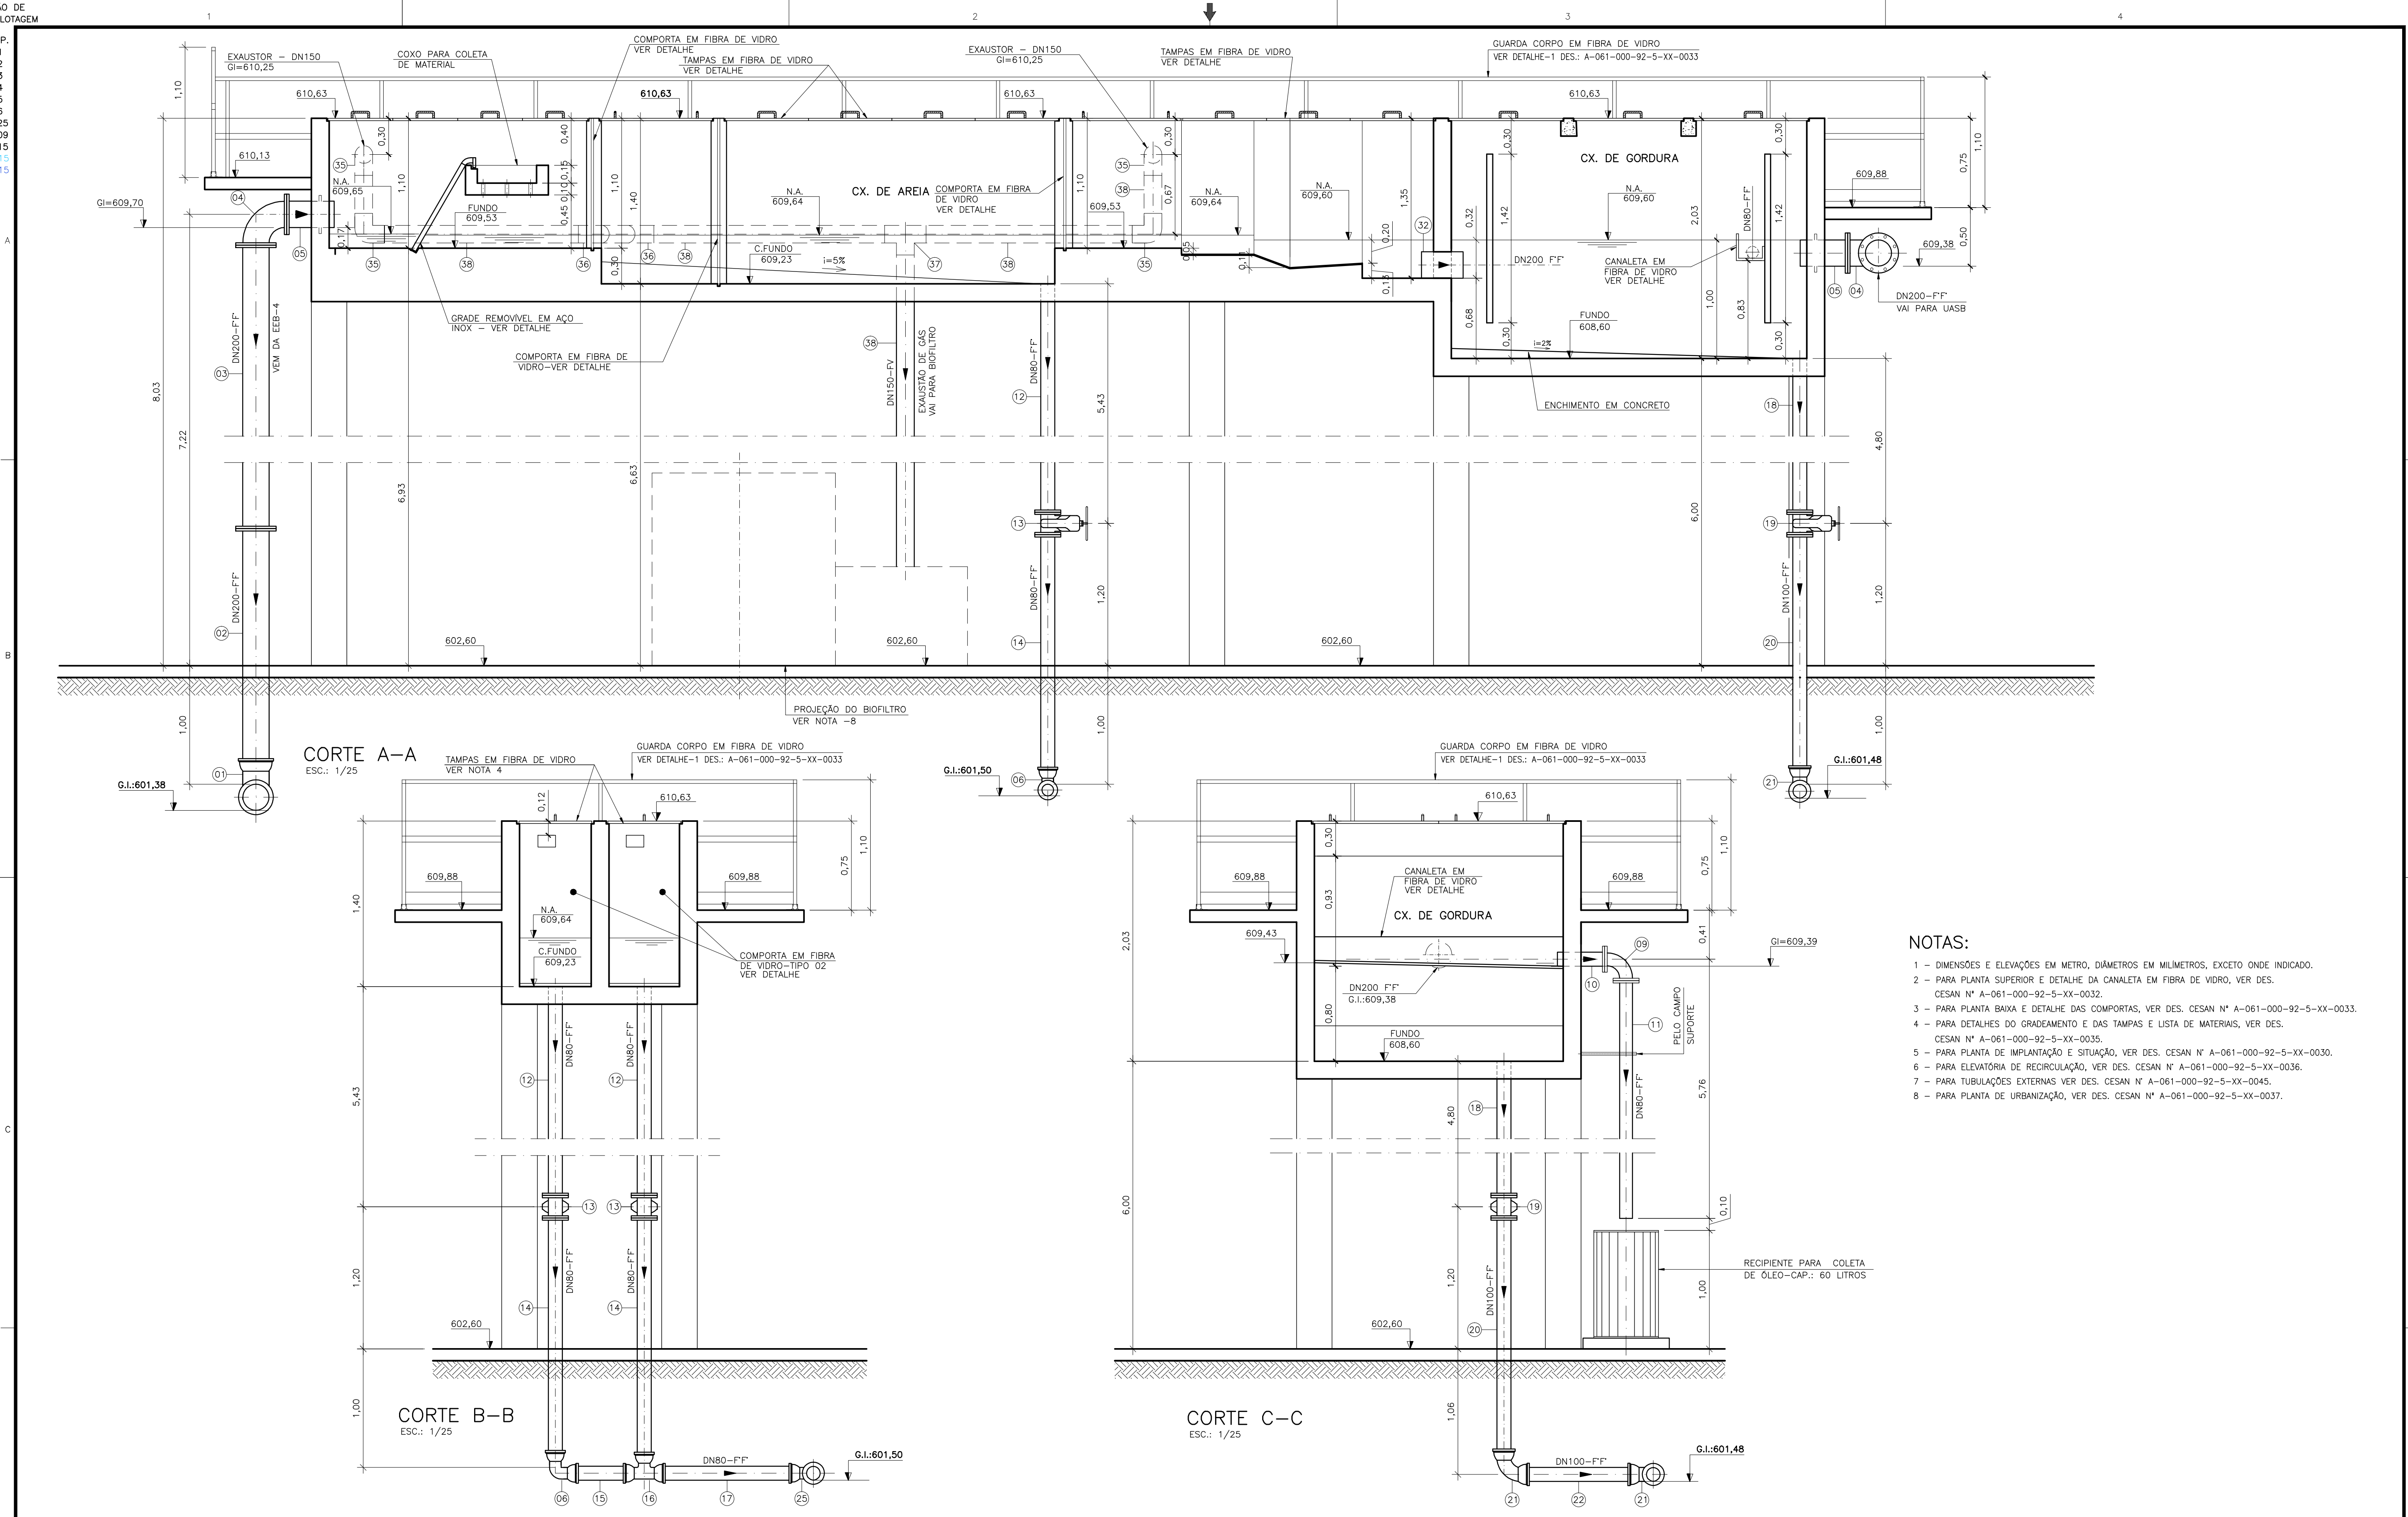

NOTAS:

- 1 - DIMENSÕES E ELEVAÇÕES EM METRO, DIÂMETROS EM MILÍMETROS, EXCETO ONDE INDICADO.
- 2 - PARA PLANTA SUPERIOR E DETALHE DA CANALETA EM FIBRA DE VIDRO, VER DES. CESAN Nº A-061-000-92-5-XX-0032.
- 3 - PARA PLANTA BAIXA E DETALHE DAS COMPORTAS, VER DES. CESAN Nº A-061-000-92-5-XX-0033.
- 4 - PARA DETALHES DO GRADEAMENTO E DAS TAMPAS E LISTA DE MATERIAIS, VER DES. CESAN Nº A-061-000-92-5-XX-0035.
- 5 - PARA PLANTA DE IMPLANTAÇÃO E SITUAÇÃO, VER DES. CESAN Nº A-061-000-92-5-XX-0030.
- 6 - PARA ELEVATÓRIA DE RECIRCULAÇÃO, VER DES. CESAN Nº A-061-000-92-5-XX-0036.
- 7 - PARA TUBULAÇÕES EXTERNAS VER DES. CESAN Nº A-061-000-92-5-XX-0045.
- 8 - PARA PLANTA DE URBANIZAÇÃO, VER DES. CESAN Nº A-061-000-92-5-XX-0037.

ESTE DESENHO É PROPRIEDADE DA
COMPANHIA ESPÍRITO SANTENSE DE
SANEAMENTO - CESAN E NÃO PODE
SER COPIADO SEM SUA AUTORIZAÇÃO.

--	--	