



COR ESP.
1 07 0,1
2 07 0,2
3 07 0,3
4 07 0,4
5 07 0,5
6 07 0,6
7 07 0,25
8 07 0,09
9 07 0,15
140 140 0,15
162 162 0,15

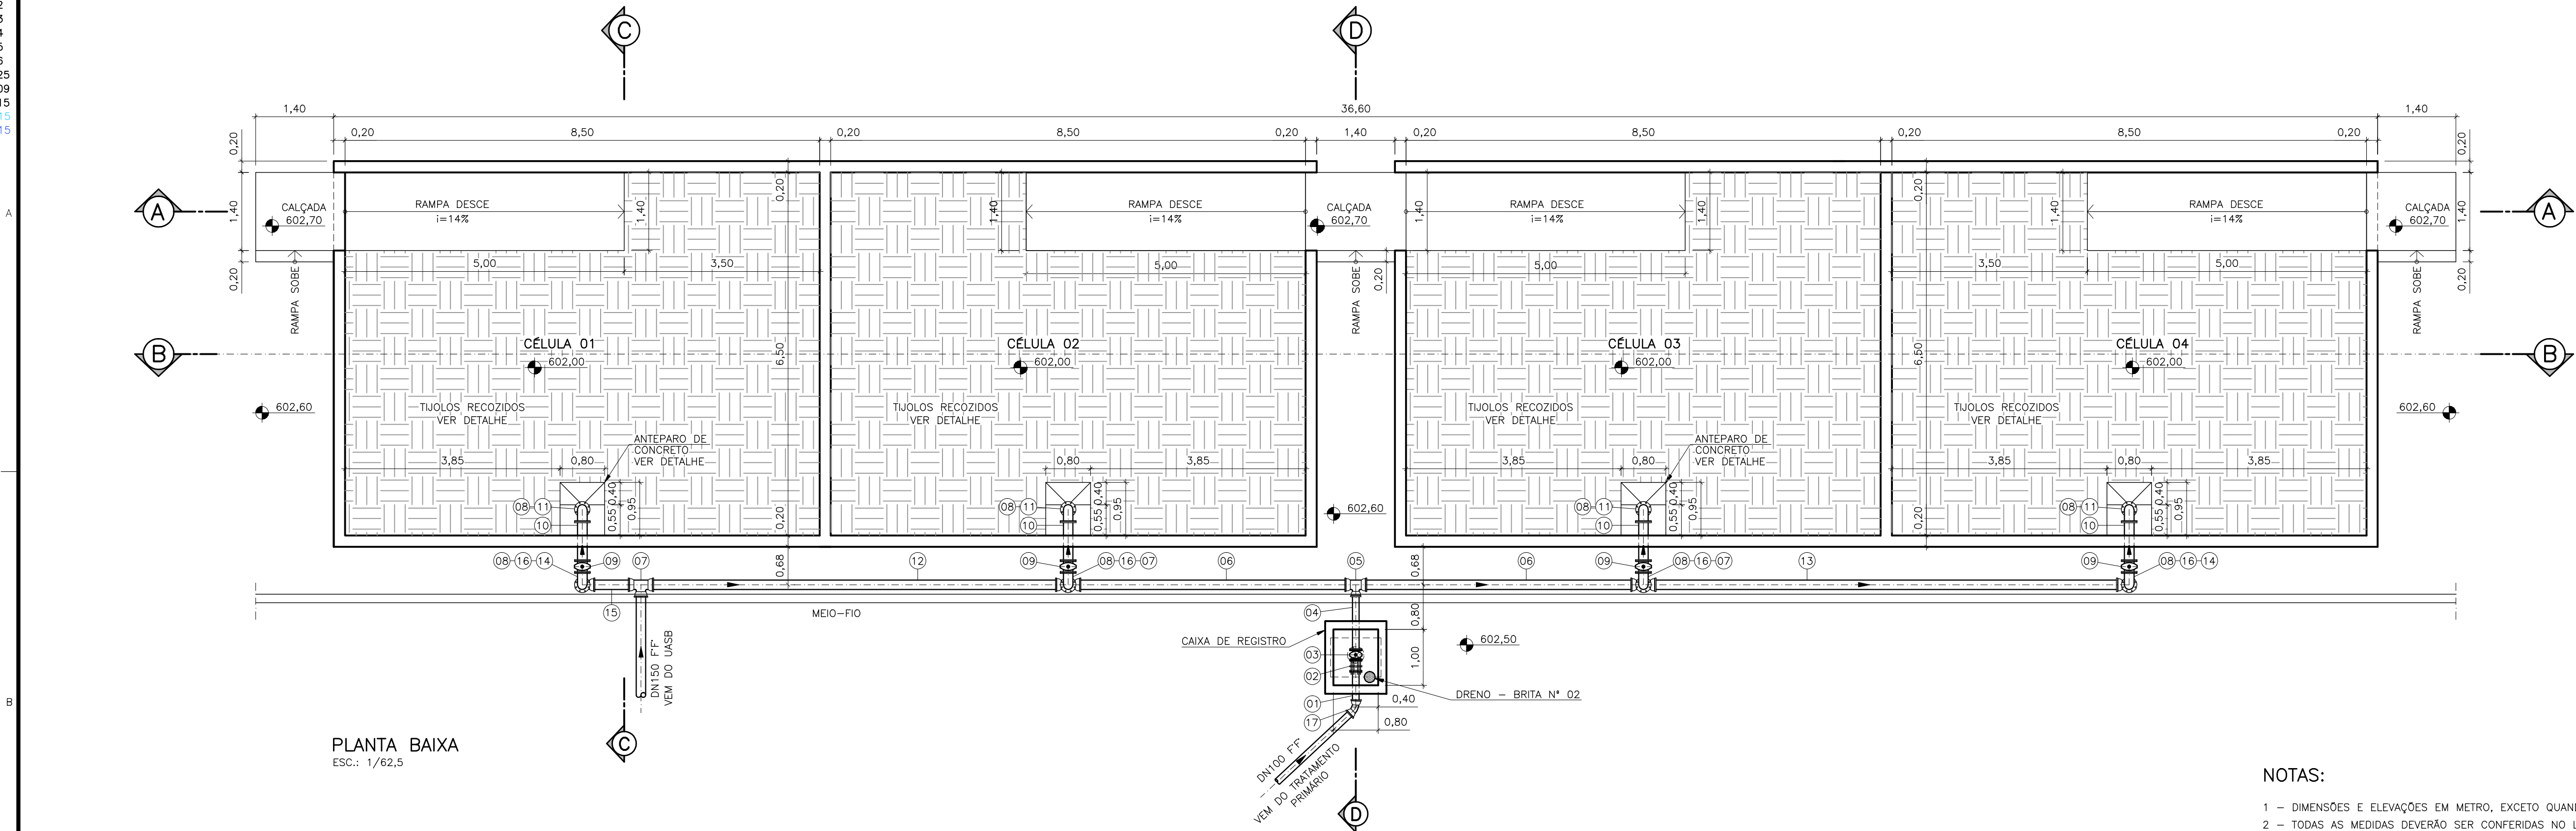

PLANTA BAIXA
ESC.: 1/62,5

NOTAS:

- 1 - DIMENSÕES E ELEVACOES EM METRO, EXCETO QUANDO INDICADO.
- 2 - TODAS AS MEDIDAS DEVERAO SER CONFERIDAS NO LOCAL.
- 3 - PARA CORTES, DETALHES E LISTA DE MATERIAL, VER DES. CESAN N° A-061-000-92-5-XX-0041.
- 4 - PARA PLANTAS, CORTES E DETALHES DA COBERTURA MOVEL, VER DES. CESAN N° A-061-000-92-5-XX-0047 E A-061-000-92-5-XX-0050.
- 5 - PARA IMPLANTACAO, VER DES. CESAN N° A-061-000-92-5-XX-0030.
- 6 - PARA TUBULACOES EXTERNAS, VER DES. CESAN N° A-061-000-92-5-XX-0045.
- 7 - PARA ESTRUTURA DE CONCRETO, VER PROJETO ESPECIFICO.

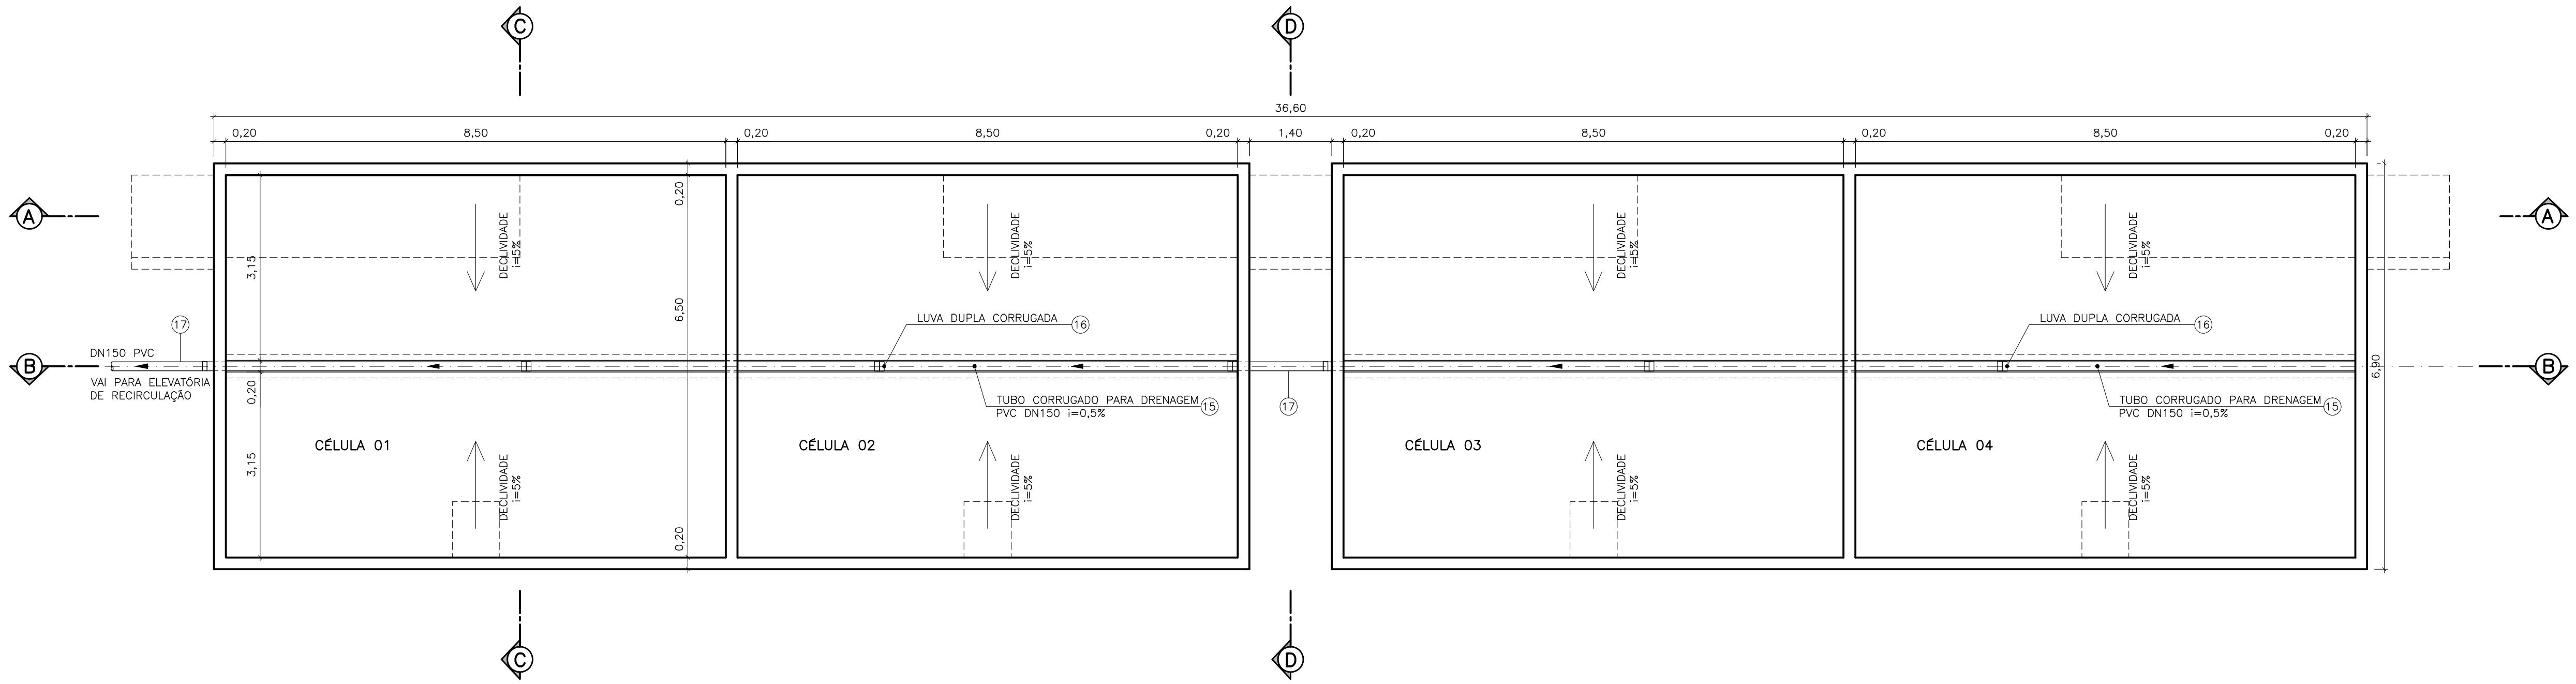

PLANTA DRENAGEM DE FUNDO
ESC.: 1/62,5

ESTE DESENHO E PROPRIEDADE DA
COMPANHIA ESPIRITO SANTENSE DE
SAANEAMENTO - CESAN E NAO PODE
SER COPIADO SEM SUA AUTORIZACAO.

	</
--	--	----