
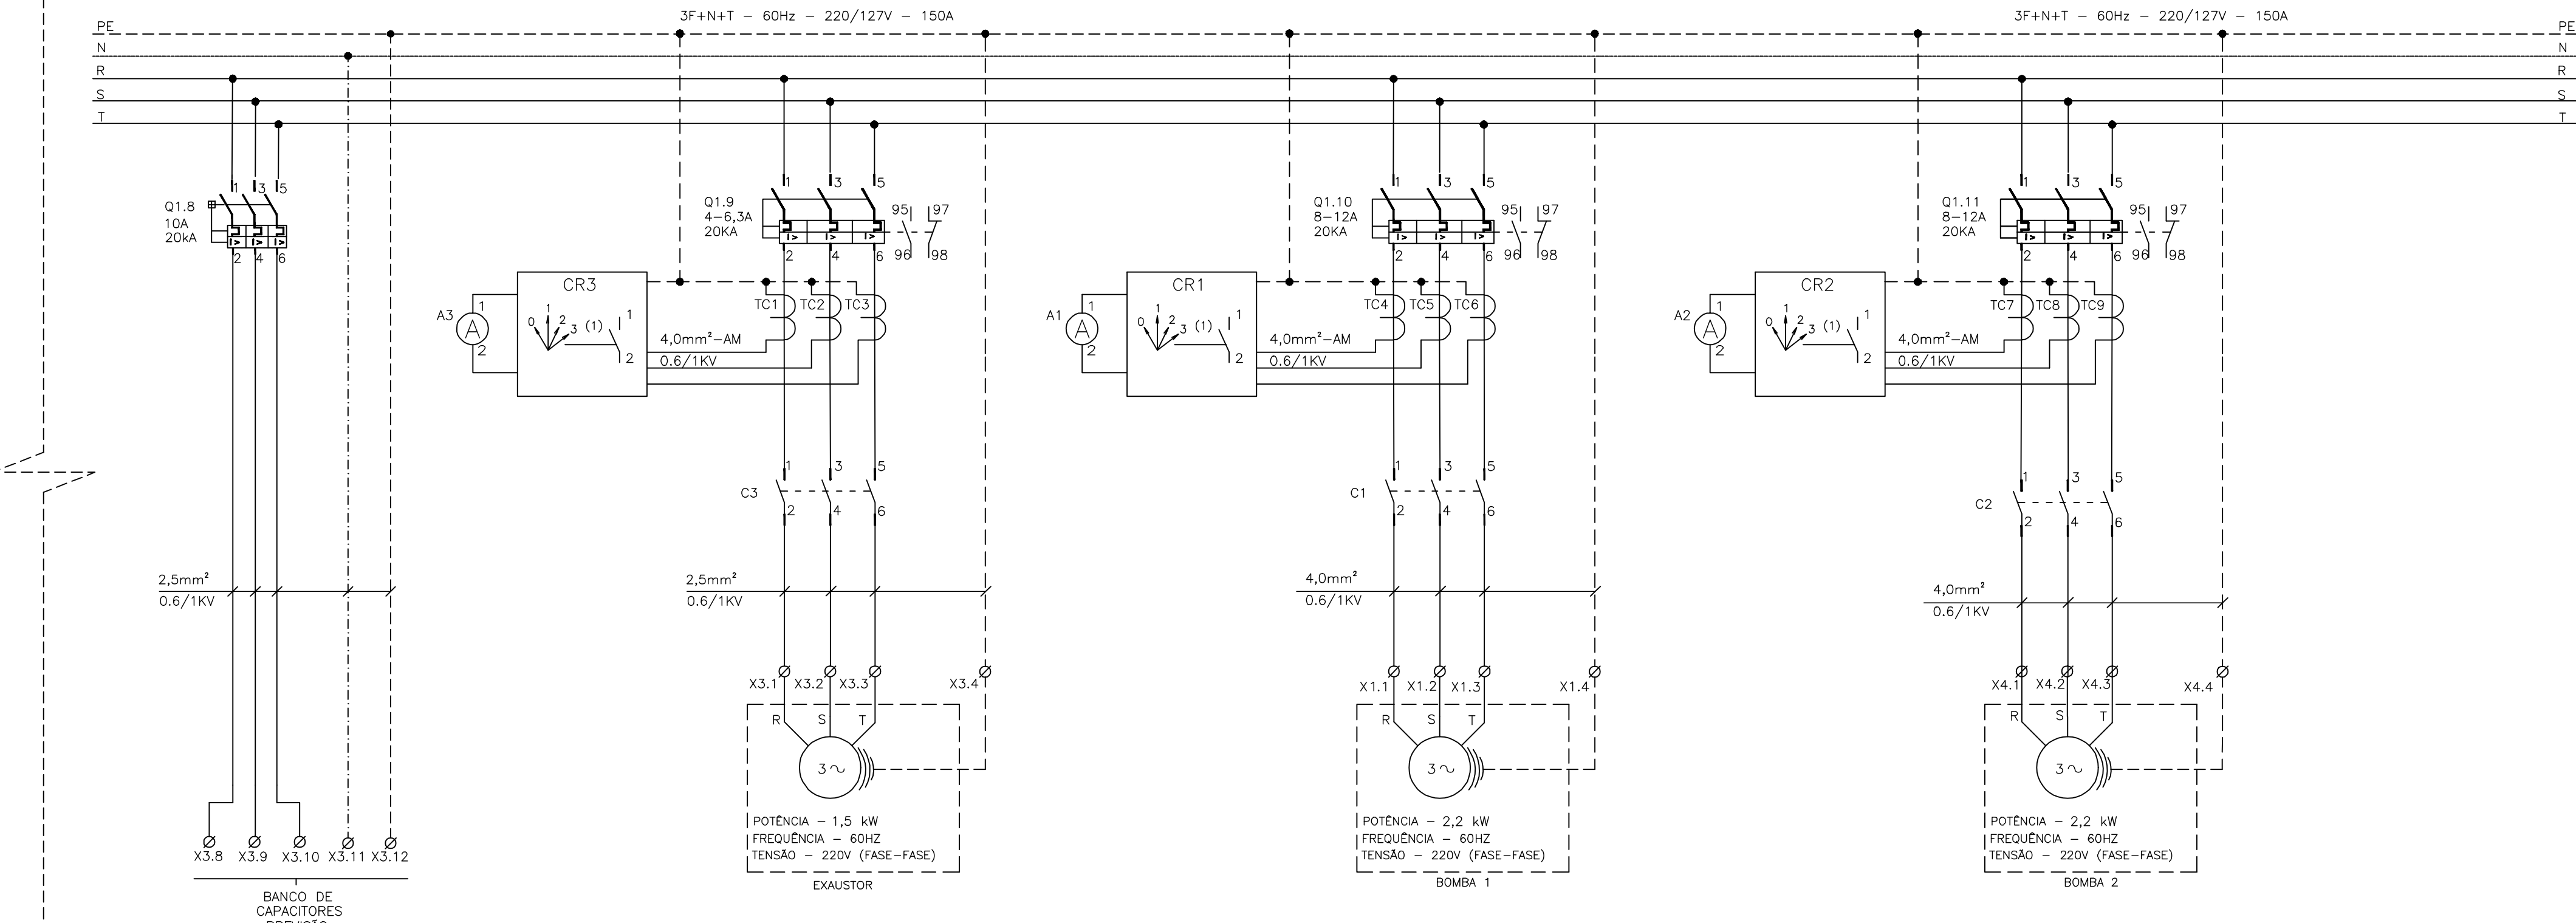


### MEDIDA DA CONCESSIONÁRIA

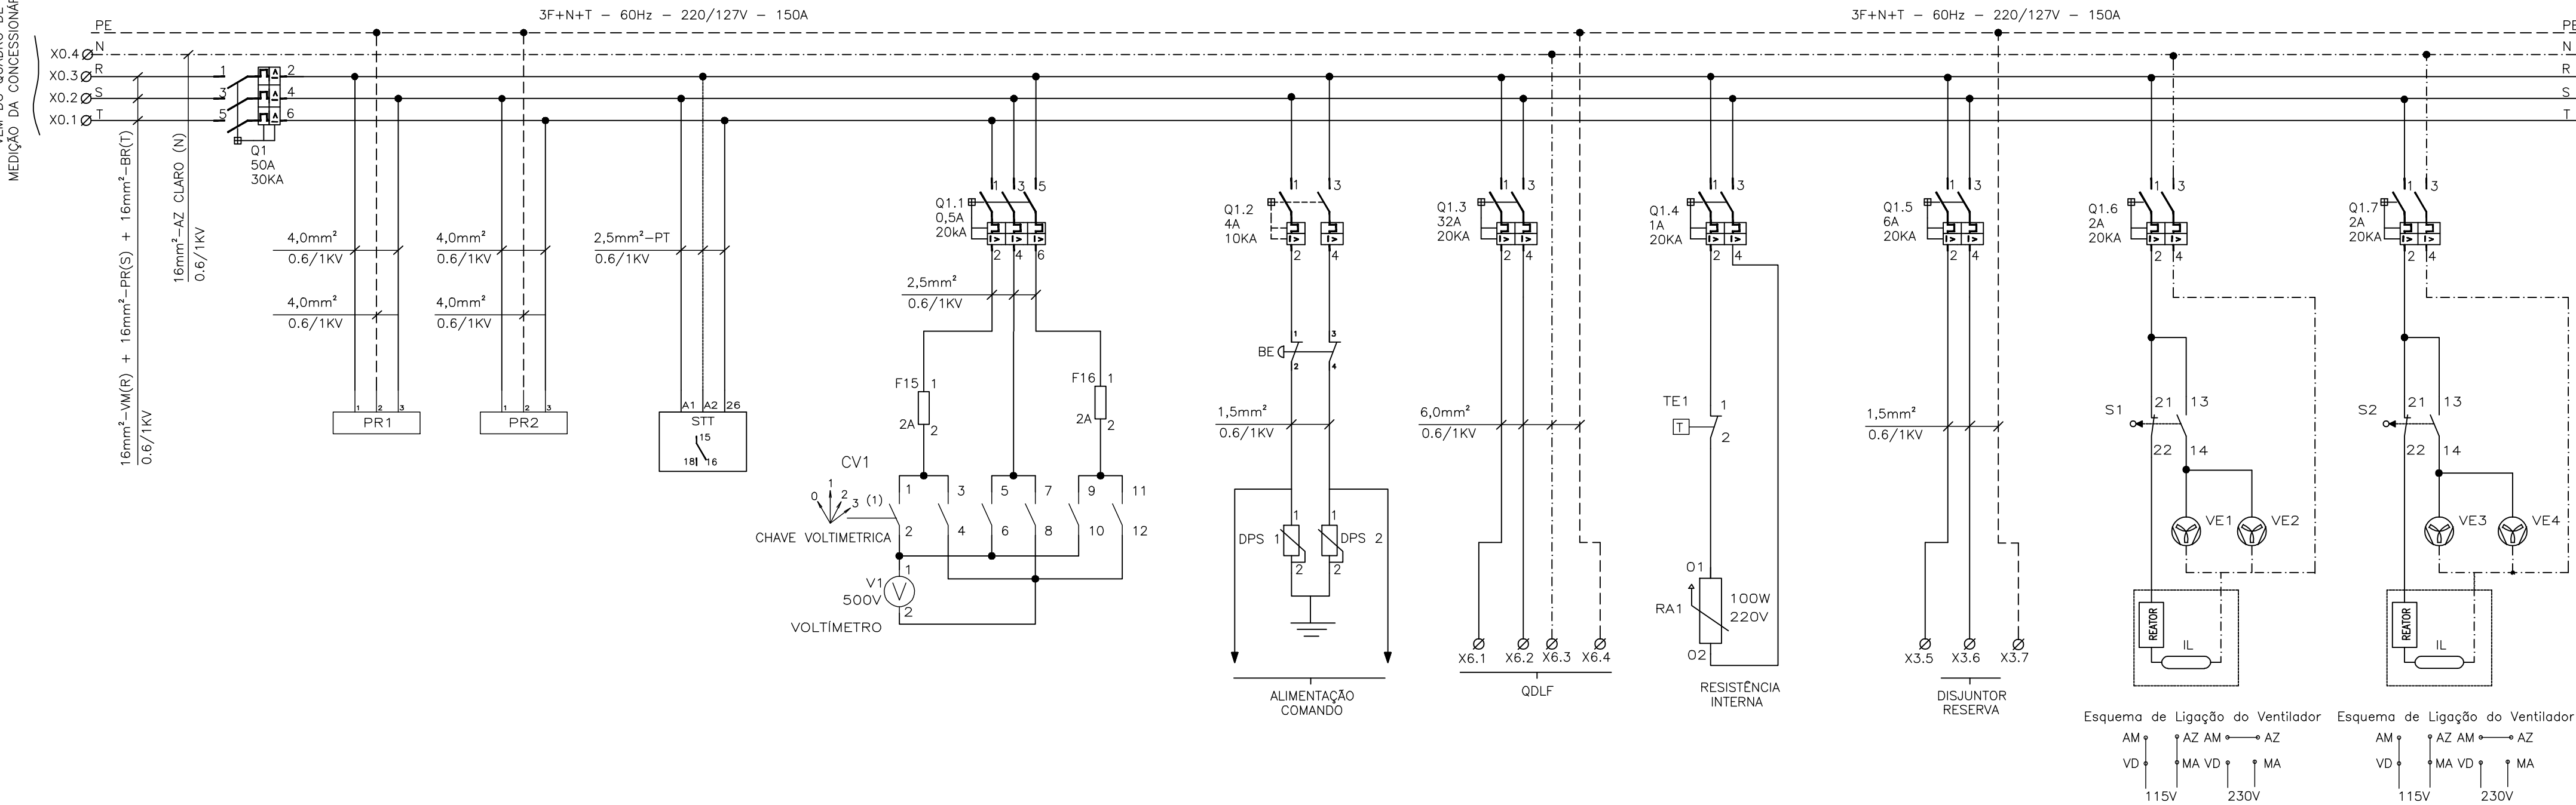

---

CREA: 045302/D REGIÃO: RJ ART: 125.125

ARTUR AUGUSTO OLIVEIRA NEVES  
Nº:0820110020948 DATA: 22/02/2011

GERENCIA: \_\_\_\_\_  
ENGº DOUGLAS OLIVEIRA COUZI

1

- 1 - A LÓGICA DO COMANDO NÃO PERMITE FUNCIONAMENTO SIMULTÂNEO DAS BOMBAS;
- 2 - AJUSTAR PROTEÇÕES EM RAZÃO DAS CARACTERÍSTICAS TÉCNICAS DA BOMBA EFETIVAMENTE INSTALADA;
- 3 - VERIFICAR SELETIVIDADE/COORDENAÇÃO DO DISJUNTOR DE ENTRADA DO PAINEL COM O DISJUNTOR DO QUADRO DE MEDIÇÃO E VERIFICAR DIMENSIONAMENTO DO CABO DE ENTRADA;
- 4 - DADOS TEÓRICOS DA BOMBA CONFORME PROJ. HIDRÁULICO (A-061-000-91-5-XX-0039)
- 5 - DIAGRAMA DE COMANDO FOLHA 05/06.
- 6 - DIAGRAMA CONSTITUTIVO DO PAINEL ELÉTRICO FOLHA 06/06.

1