


CONF	ESP
1	07 01

CORTE BB
ESC.: 1:50

DET. 1 – SEÇÃO TÍPICA LAJE DE PISO SOBRE SOLO
SEM ESCALA

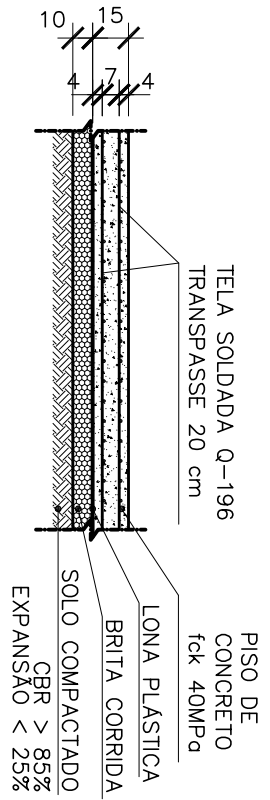


QUANTITATIVOS - LAJES LEO1, LRO1, ESCADA E RAMPA		
ITEM	TOTAL	
CONCRETO 16x30xP	20,62m³	
TELA DE AÇO Q-196 CA 80 SOLDADA ESPAÇAMENTO 10x10cm 05.0x50 3.11 kg/m²	883,33 kg	
LONJA PLÁSTICA	138,80 m²	
BRITA CORRIDA	13,88 m³	

CORTE AA
ESC.: 1:50


QUANTITATIVOS

VOLUME DE CONCRETO fck 40MPa = 0,66 m³
VOLUME DE CONCRETO MAGRO = 0,10 m³
ÁREA DE FORMAS = 2,11 m²
ENCHIMENTO SIMPLES = 0,07 m²

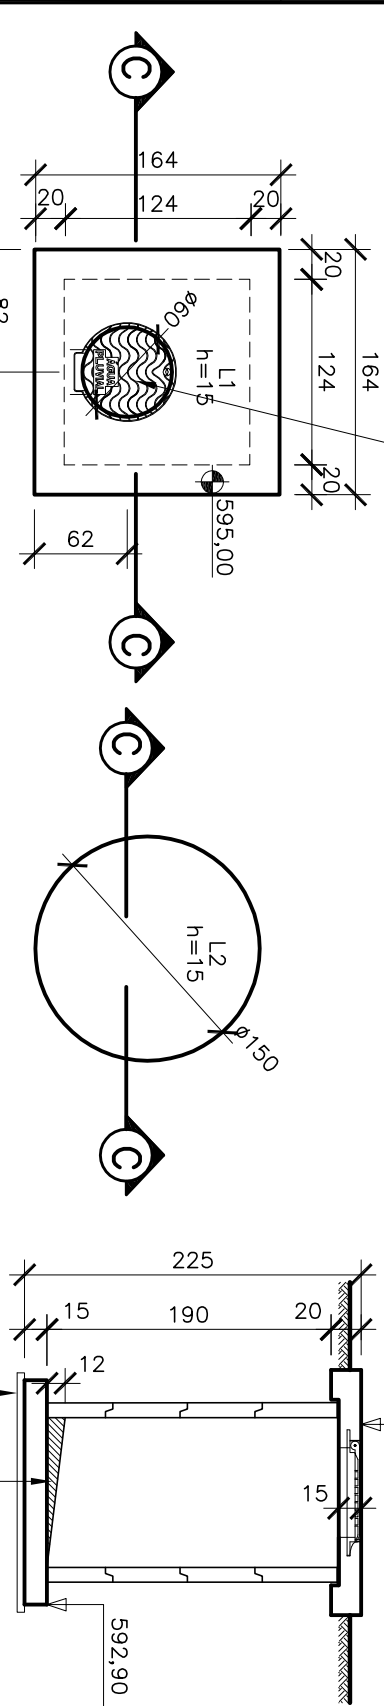

PV DRENAGEM – TAMPA
FORMA
ESC.: 1:50

PV DRENAGEM – FUNDO
FORMA
ESC.: 1:50

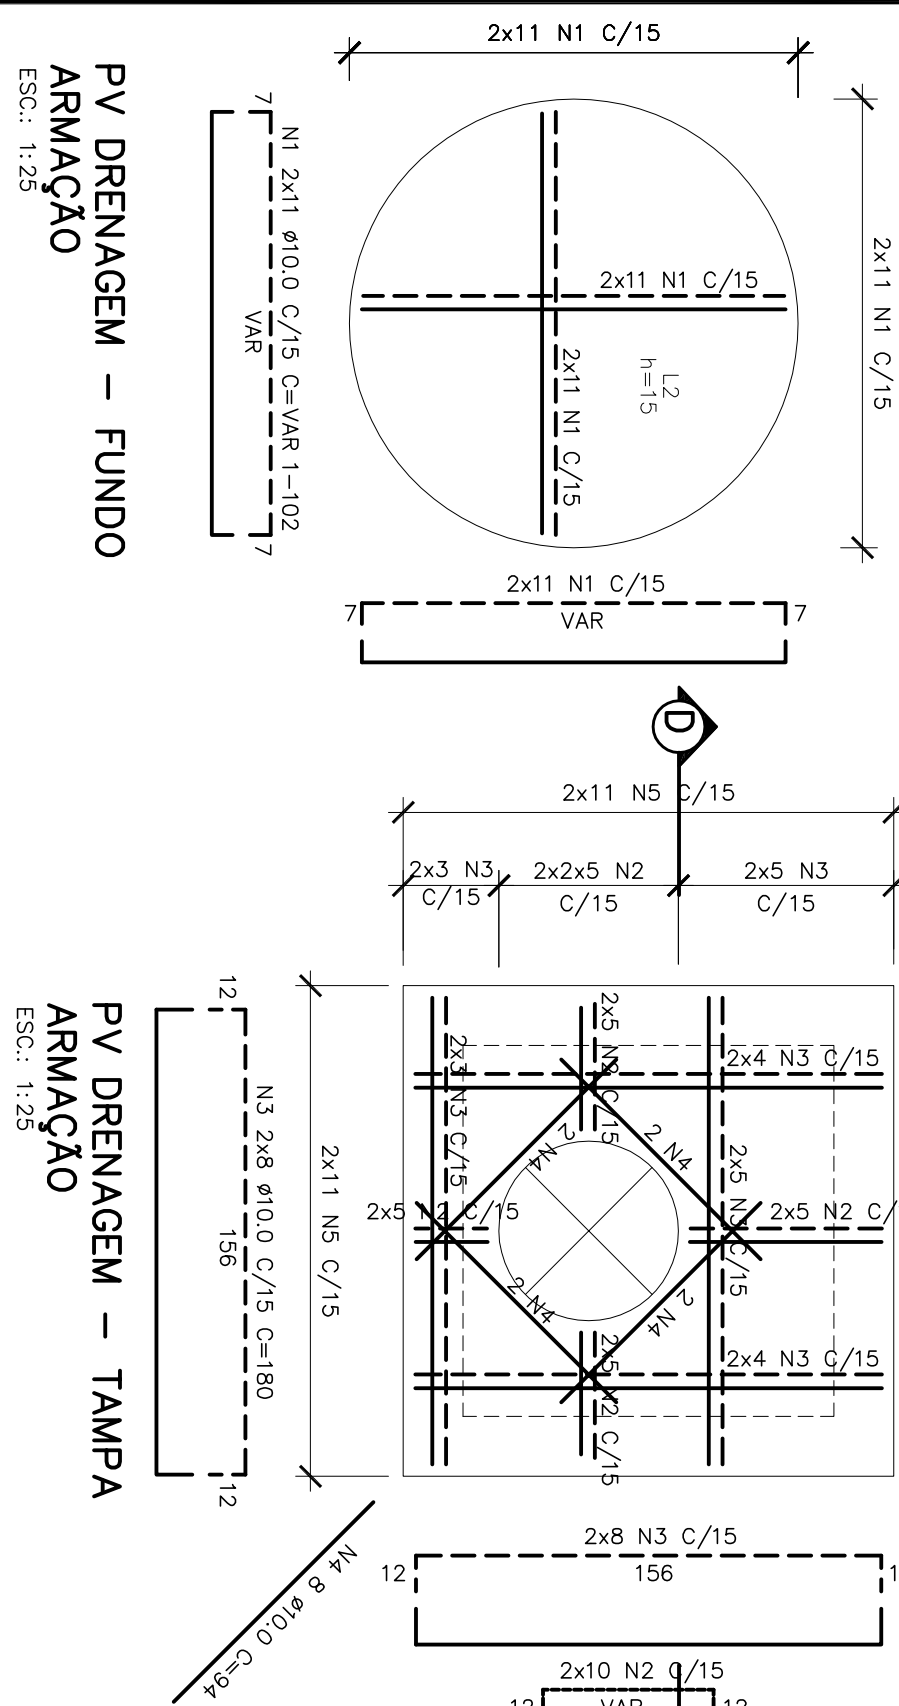

PV DRENAGEM – FUNDO
ESC.: 1:25

PV DRENAGEM – TAMPA
ESC.: 1:25

TABELA DE FERROS		
N	Ø	COMP. (m)
1	10,0	44
2	10,0	46
3	10,0	32
4	10,0	8
5	6,3	44
6	6,3	44
