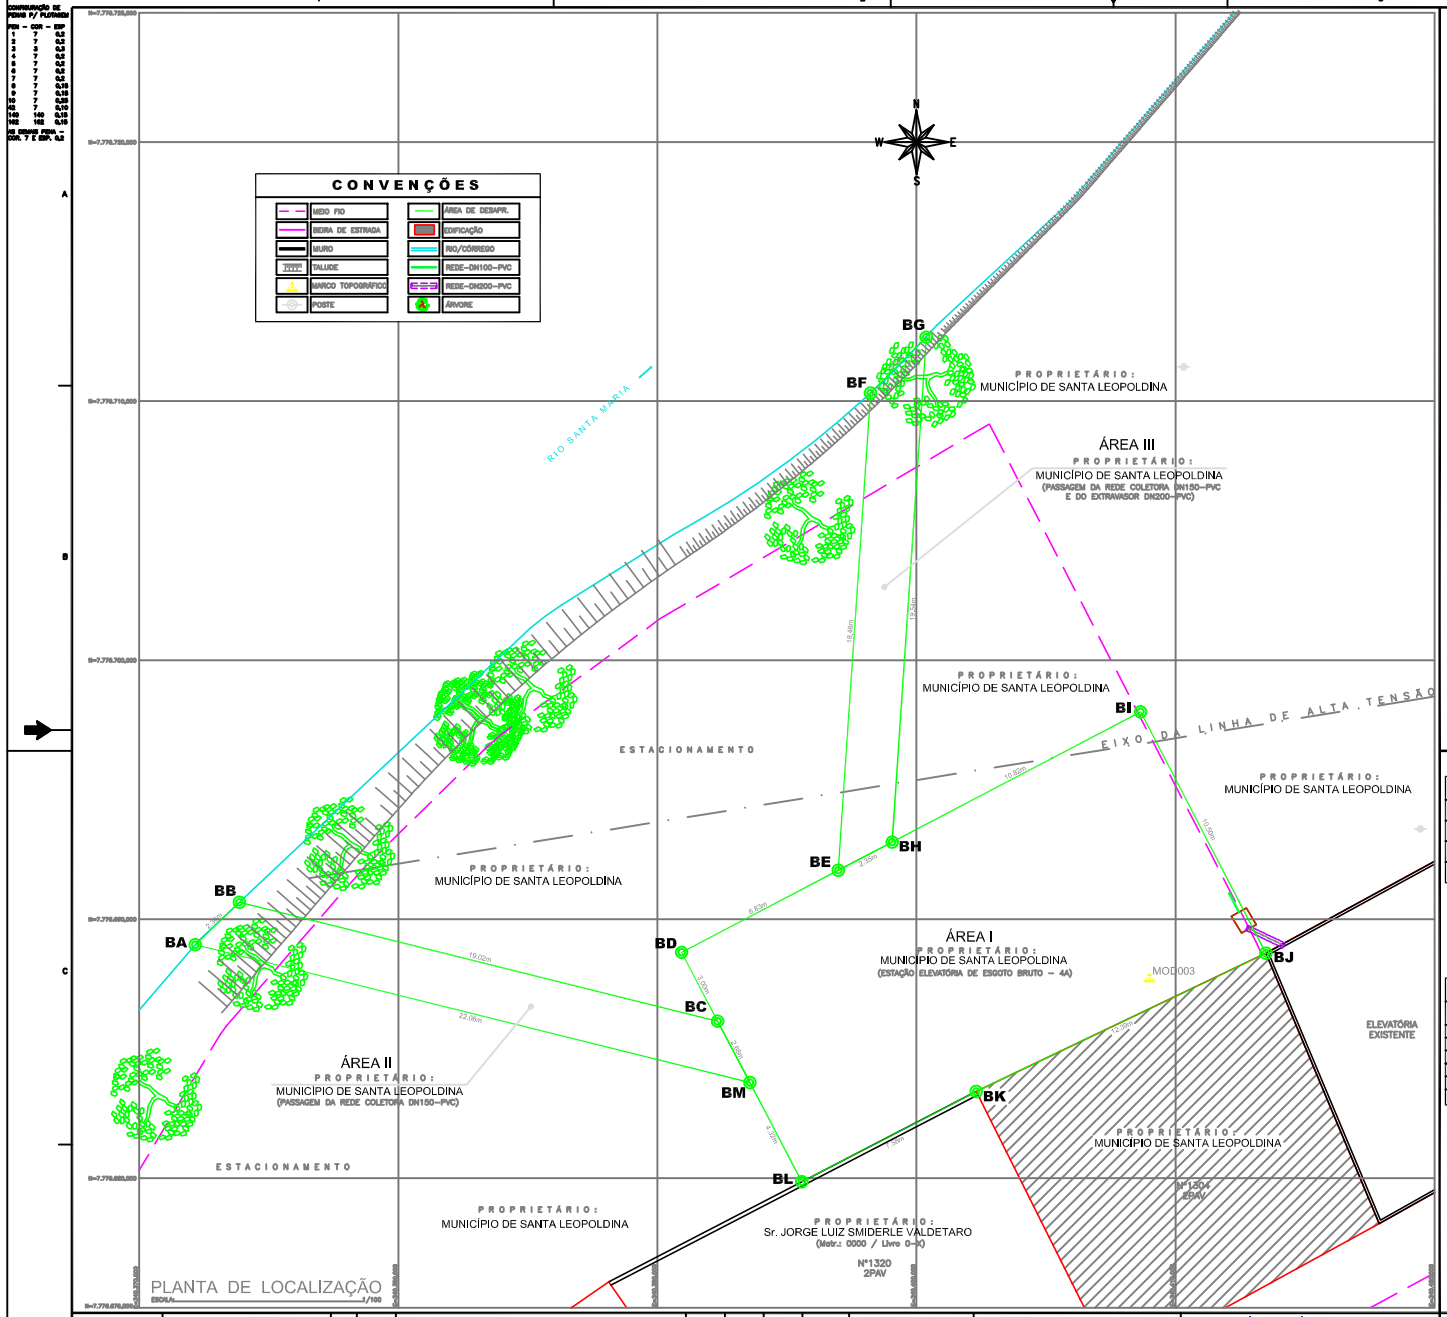

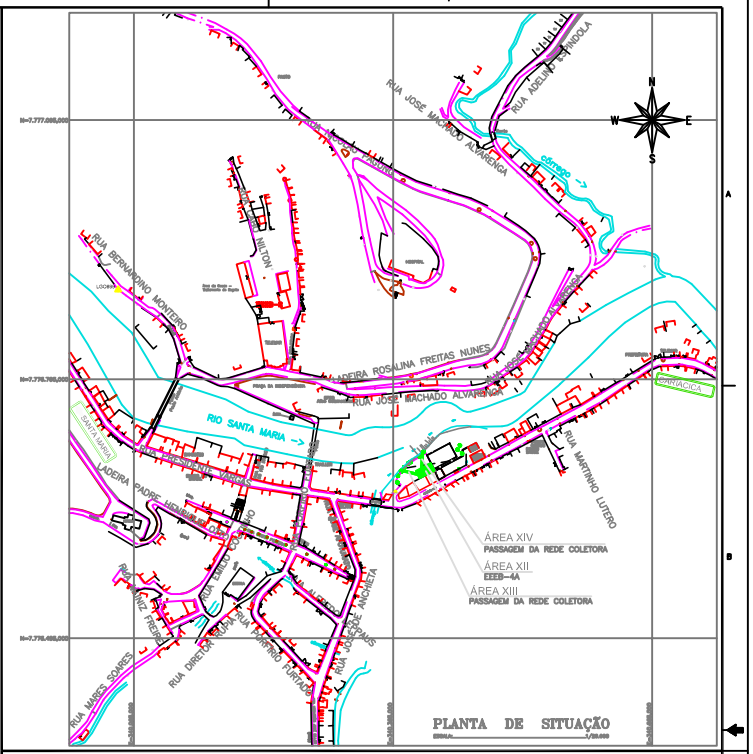

DADOS PARA CESSÃO

ÁREA	DIMENSÕES	ÁREA / PERÍMETRO	PROPRIETÁRIO	UTILIZAÇÃO	MEMORIAL DESCRITIVO
I	VER DESENHO	263,27m² / 69,47m	MUNICÍPIO DE SANTA LEOPOLDINA E OU "A QUEM DE DIREITO"	ESTAÇÃO ELEVATÓRIA DE ESGOTO BRUTO – 4A	B–056–000–99–1–MD–0004
II	VER DESENHO	41,08m² / 46,12m	MUNICÍPIO DE SANTA LEOPOLDINA E OU "A QUEM DE DIREITO"	PASSAGEM DA REDE COLETORA DN150–PVC	B–056–000–99–1–MD–0004
III	VER DESENHO	38,00m² / 43,40m	MUNICÍPIO DE SANTA LEOPOLDINA E OU "A QUEM DE DIREITO"	PASSAGEM DA REDE COLETORA DN150–PVC E DO EXTRAVASOR DN200–PVC	B–056–000–99–1–MD–0004

DADOS PARA LOCAÇÃO (ÁREA I, II E III)

VÉRTICE	COORDENADAS N	COORDENADAS E	VÉRTICE	COORDENADAS N	COORDENADAS E	VÉRTICE	COORDENADAS N	COORDENADAS E
BA	7.776.689,0173	340.372,1616	BB	7.776.690,6546	340.373,8651	BC	7.776.686,0636	340.392,3252
BD	7.776.688,7213	340.390,9327	BE	7.776.691,8917	340.396,9833	BF	7.776.710,3131	340.398,2236
BG	7.776.712,4719	340.400,3735	BH	7.776.692,9805	340.399,0612	BI	7.776.698,0039	340.408,6481
BJ	7.776.690,8111	340.412,4169	BK	7.776.688,6856	340.413,4861	BL	7.776.683,3483	340.402,3051
BM	7.776.679,8636	340.395,5740	–	–	–	–	–	–

ÁREA = 282,35m² PERÍMETRO = 139,93m

ORIENTAÇÃO CARTOGRAFICA

PROJEÇÃO UNIVERSAL TRANSVERSA DE MERCATOR
DATUM – SIRGAS2000
DATUM VERTICAL: IMBITUBA–SC
MERIDIANO CENTRAL: 39° WGr

Ponto: MOD003
Latitude = 20°06'01,1120" S
Longitude = 40°31'36,3312" W
Coeficiente de Escala K = 0.99991293
Data: 12/12/2012

Convergência Meridiana (c) = 0°20'31,36"
Declinação Magnética(d) = –23°32'44" Var. anual = –0°04'37"

PONTO DE REFERÊNCIA PLANIMÉTRICA E ALTIMÉTRICA

REFER. IBGE	COORDENADAS SIRGAS 2000 NORTE(m)	COORDENADAS SIRGAS 2000 ESTE(m)	ALT. GEOMÉTRICA
SAT–93762	7.776.896,9950	340.363,3540	
RN–1730	–	–	16,8693m

PONTOS IMPLANTADOS E GEORREFERENCIADOS

MOD003	7.776.687,721	340.408,890	11,0630m
MOD004	7.776.665,220	340.367,763	13,5630m

ESTE DESENHO É PROPRIEDADE DA COMPANHIA ESPÍRITO SANTENSE DE SANEAMENTO – CESAN E NÃO PODE SER COPIADO SEM SUA AUTORIZAÇÃO.

NÚMEROS	TÍTULOS	Nº	LOCAL	DISCRIMINAÇÃO	DES.	DIV.	GER.	DATA
PRINCIPAIS DESENHOS DE REFERÊNCIA		REVISÃO						

CANCELA E SUBSTITUI O DESENHO NÚMERO:

CANCELADO E SUBSTITUÍDO PELO DESENHO NÚMERO:

CENTRO DE DOCUMENTAÇÃO
RECEBIDO: / /
Nº DOC.: ASS.:
APROVAÇÃO CESAN:
ASS.: MATR.:
UNID.: DATA: / /
ESTA APROVAÇÃO NÃO ISENTA A CONTRATADA DE SUAS RESPONSABILIDADES LEGAIS.

EMITENTE: MODELER Engª, Consul. e Planej. Ltda
PROJETADO:
CREA: REGIÃO:
DESENHO:
DATA: / /
COORDENADOR: EDSON ANTONIO MOSNATO
CREA: 018.680/D REGIÃO: ES
Nº DES. PROJETISTA:
RESPONSÁVEL TÉCNICO: EDSON ANTONIO MOSNATO
CREA: 018.680/D REGIÃO: ES ART Nº: DATA: OUT/2012

EMISSÃO CESAN	DATAS
PROJETADO:	MAR/2017
CREA:	
DESENHADO: MODELER ENGENHARIA LTDA	MAR/2017
VERIFICADO: LEANDRO HENRIQUE DE ARAÚJO LEITE	MAR/2017
DIVISÃO: E–DPE Engª CARINA DA ROSA RICARDO	MAR/2017
GERÊNCIA: E–GPP Engº NESTOR ALCIDES GOREA JUNIOR	MAR/2017

CESAN

MUNICÍPIO: SANTA LEOPOLDINA | DISTRITO: SEDE | BAIRRO: CENTRO

NOME DO EMPREENDIMENTO: SISTEMA DE ESGOTAMENTO SANITÁRIO P.I.

TÍTULO: LEVANTAMENTO PLANIALTIMÉTRICO CADASTRAL.
ÁREA DE TERRA PARA CESSÃO.
ESTAÇÃO ELEVATÓRIA DE ESGOTO BRUTO – 4A.

ESCALA:	FOLHA:	Nº CESAN	REV:
INDICADAS	01 / 01	B–056–000–99–1–XX–0004	00

A.S.: N.º 125/236/2012 – MEDIÇÃO: N.º46 – CADERNETA TOPOGRÁFICA: A–056–000–99–1–CT–0007