
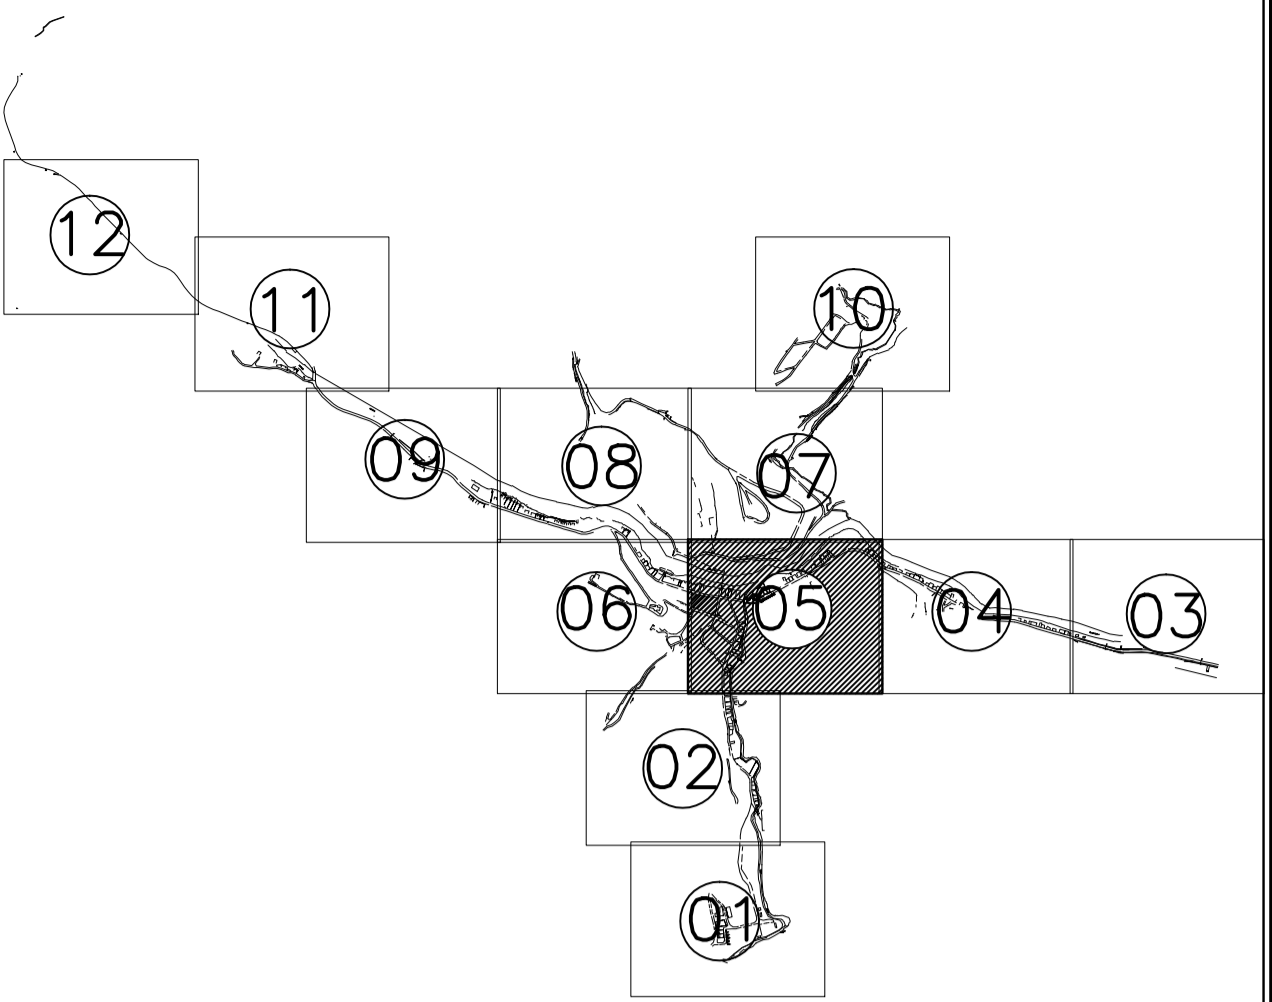


CONFIGURAÇÃO DE
PENAS P/ PLOTAGEM

COR	ESP.
1	07 0,1
2	07 0,2
3	07 0,3
4	07 0,4
5	07 0,5
6	07 0,6
7	07 0,25
8	07 0,09
9	07 0,15
140	140 0,15
162	162 0,15

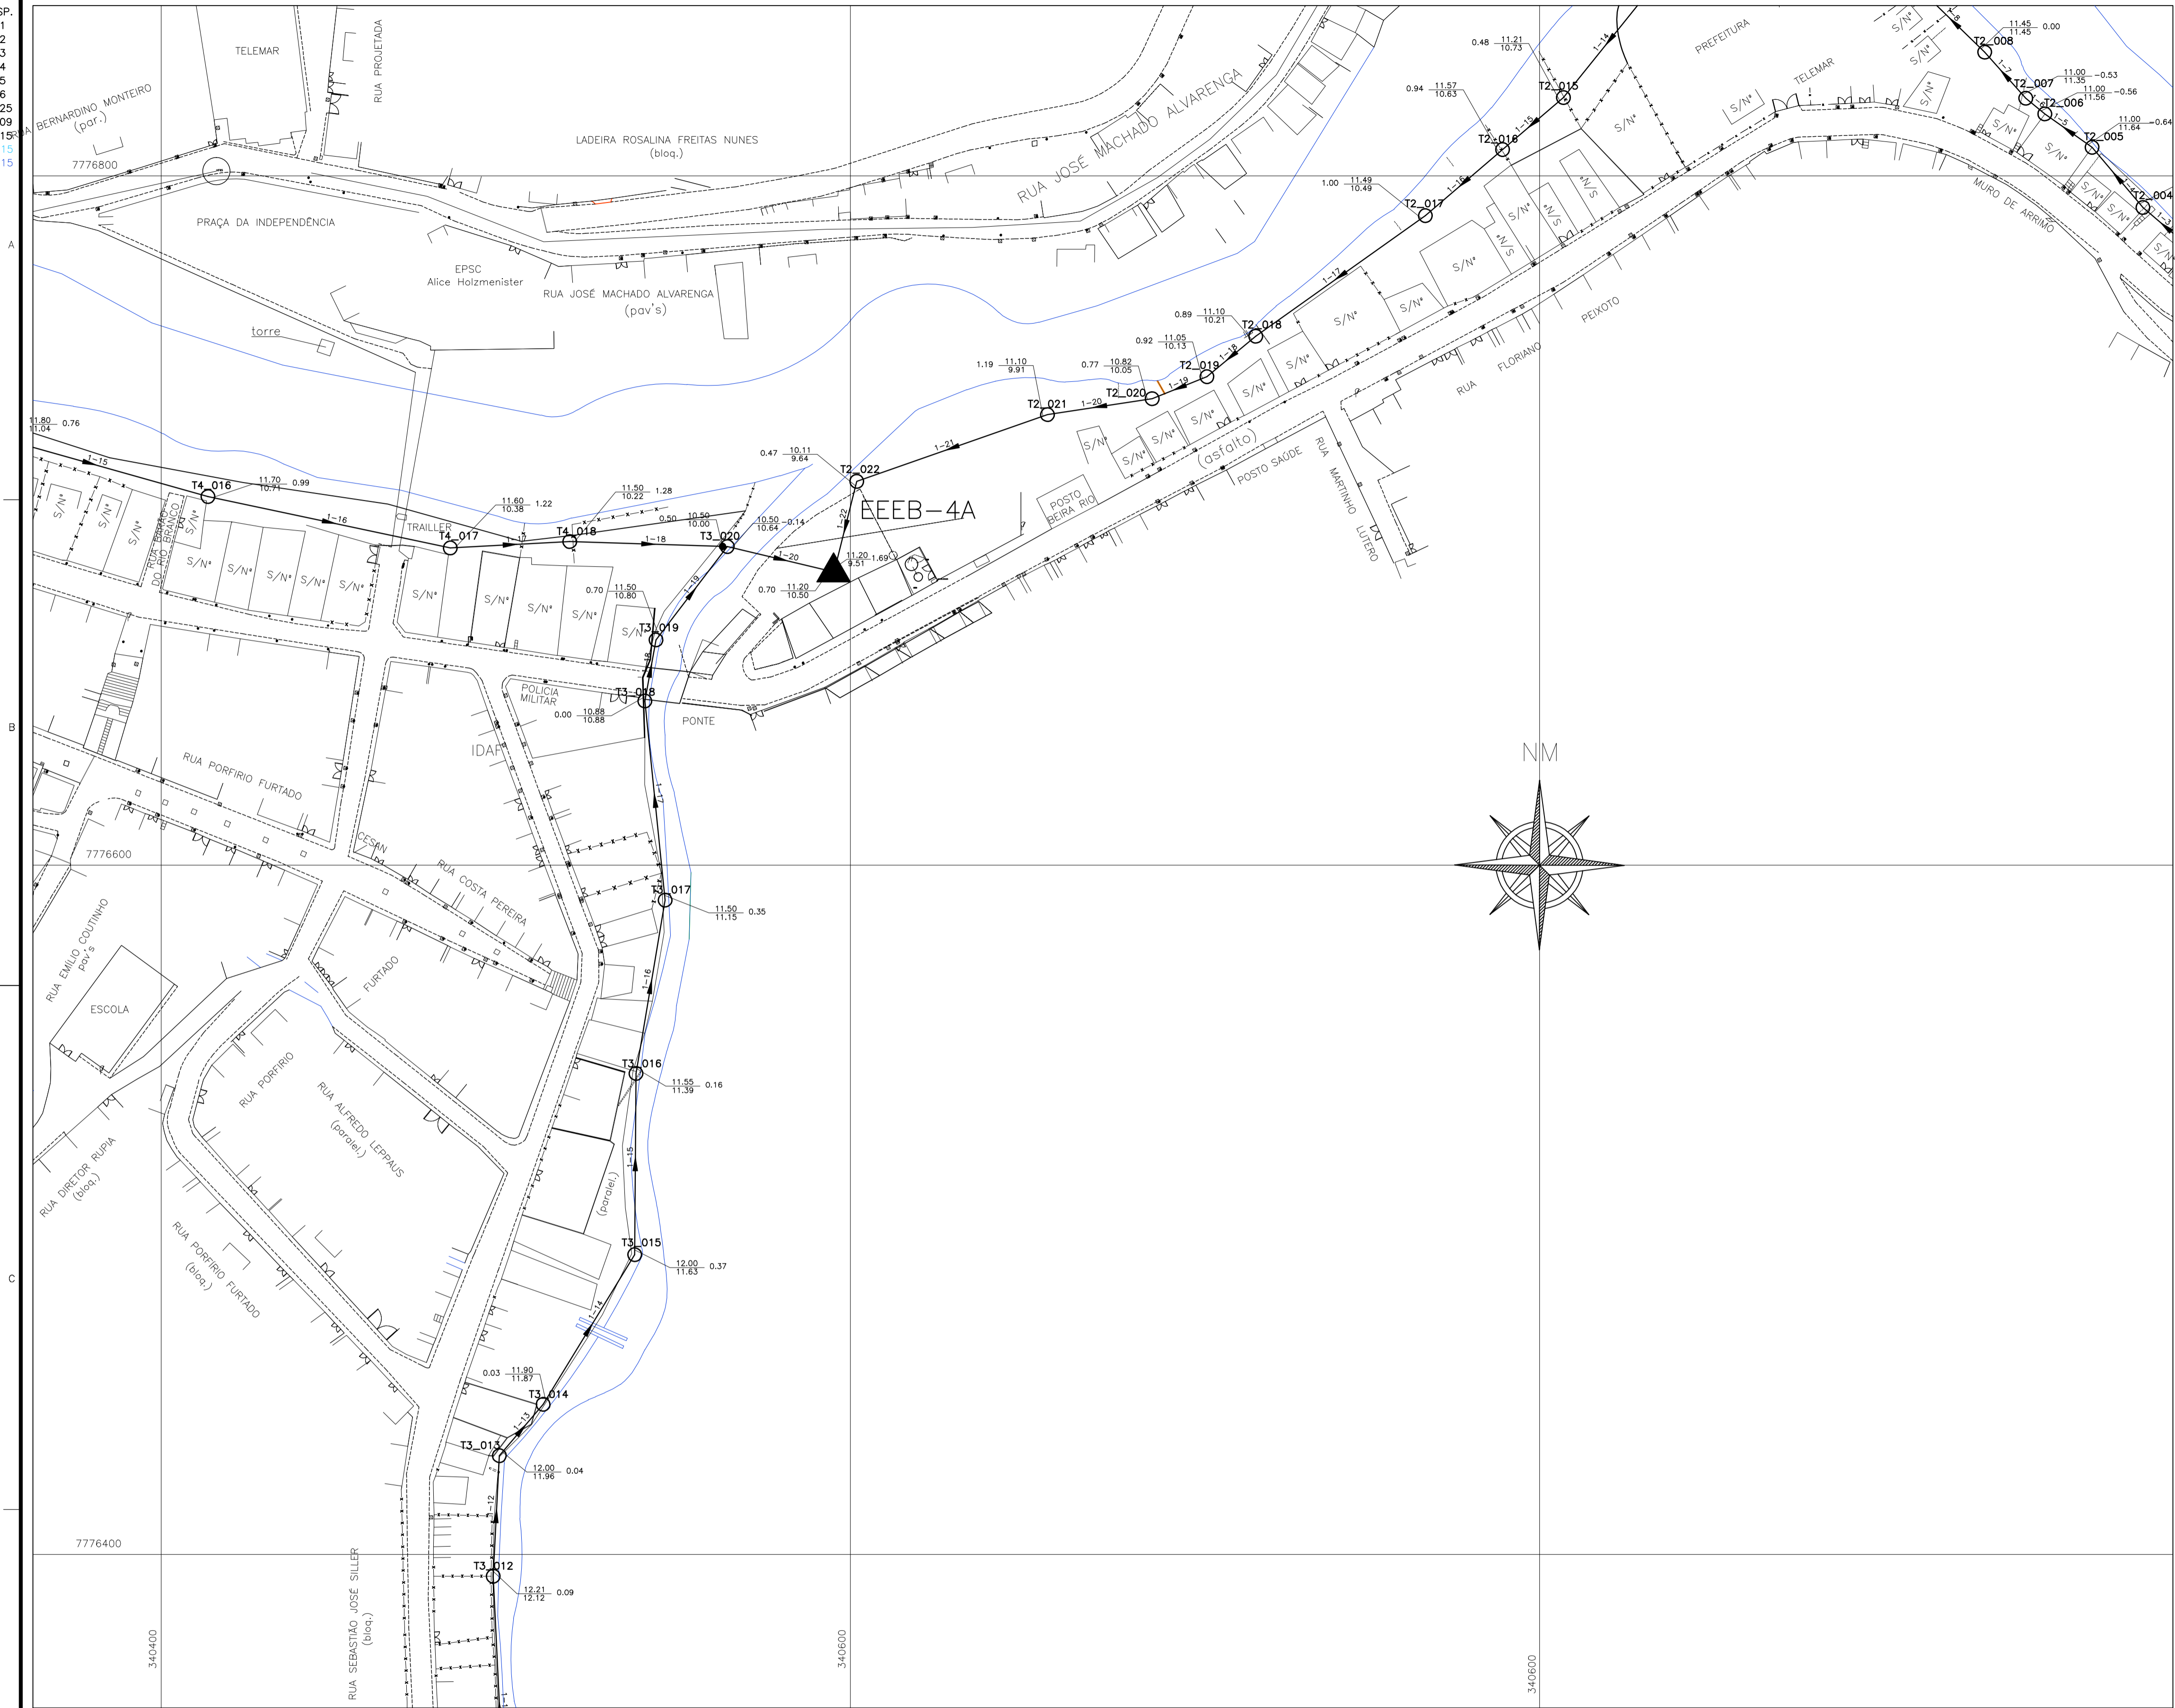

ÁREA EM ESTUDO

LEGENDA:


- REDE COLETORA DE ESGOTO PROJETADA (PVC)
- - - INTERCEPTOR DE ESGOTO PROJETADO (FERRO FUNDIDO)
- Nº DO TRECHO
COMPRIMENTO m — DECLIVIDADE
m/m — DIÂMETRO
COTA DE TOPO
COTA DE FUNDO
- xyy = PV nº yy da Bacia x
- PV — POÇO DE VISITA
● TQ — TUBO DE QUEDA OU DEGRAU
▲ EEEB — ESTAÇÃO ELEVATÓRIA DE ESGOTO BRUTO

NOTAS:

- 1—QUANDO NÃO HOUVER INFORMAÇÃO DE DIÂMETRO, CONSIDERAR DN150.
2—DIMENSÕES, ELEVAÇÕES EM METROS E DIÂMETROS EM MILÍMETROS.

OBSERVAÇÃO:

SEMPRE QUE POSSÍVEL A TUBULAÇÃO DA REDE COLETORA DE ESGOTOS SERÁ POSICIONADA NO TERÇO MÉDIO DA RUA, CONFORME MOSTRA A FIGURA ABAIXO.

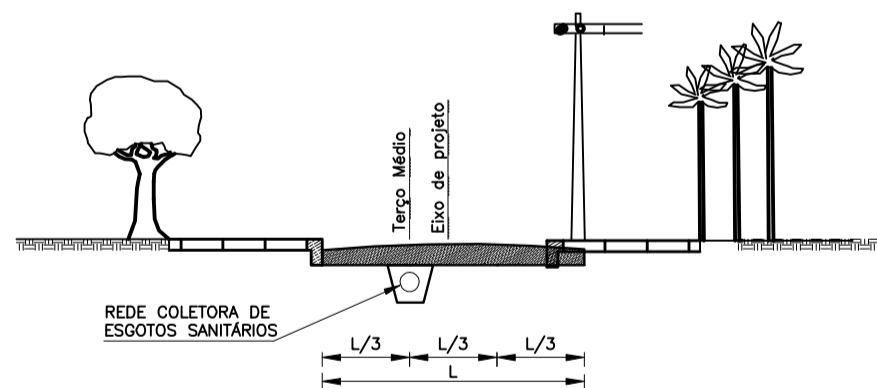

ESTE DESENHO É PROPRIEDADE DA
COMPANHIA ESPÍRITO SANTENSE DE
SANEAMENTO — CESAN E NÃO PODE
SER COPIADO SEM SUA AUTORIZAÇÃO.

NÚMEROS	TÍTULOS	Nº LOCAL	DISCRIMINAÇÃO	DES.	DIV.	GER.	DATA
PRINCIPAIS DESENHOS DE REFERÊNCIA			REVISÃO				

CANCELA E SUBSTITUI
O DESENHO NÚMERO:

CANCELADO E SUBSTI-
TUÍDO PELO DESENHO
NÚMERO:

CENTRO DE DOCUMENTAÇÃO

RECEBIDO: / /

Nº DOC.: _____ ASS.: _____

APROVAÇÃO CESAN:

ASS.: _____ MATR.: _____

UNID.: _____ DATA: / /

ESTA APROVAÇÃO NÃO ISENTA A CONTRATADA
DE SUAS RESPONSABILIDADES LEGAIS.

EMITENTE:

ARCADIS logos

PROJETADO: FLAVIA NAGEM NOGUEIRA ZANONI
CREA: 5998/D REGIÃO: ES

COORDENADOR: EDSON LOUREIRO MIGUEL
CREA: 005461/D REGIÃO: ES

DESENHO: JULIA CARDOSO
DATA: 12 / 06 / 2013

Nº DES. PROJETISTA: 0876.DS.099.H.0024

RESPONSÁVEL TÉCNICO: ANTONIO CARLOS CARNEIRO DE CAMARGO
CREA: 0650643261 REGIÃO: SP ART Nº 0820140042287 DATA: 16/04/2014.

EMISSION CESAN

PROJETADO: _____

CREA: _____

DESENHADO: _____

VERIFICADO: ENGº CARINA DA ROSS REZENDE

DIVISÃO: ENGº CARINA DA ROSS REZENDE

GERÊNCIA: ENGº DOUGLAS OLIVEIRA COUZI

DATAS

CESAN

MUNICÍPIO: SANTA LEOPOLDINA | DISTRITO: SEDE | BAIRRO: —

NOME DO EMPREENDIMENTO: MELHORIA NO SISTEMA DE ESGOTAMENTO SANITÁRIO DE SANTA LEOPOLDINA

TÍTULO: SISTEMA DE ESGOTAMENTO SANITÁRIO DE SANTA LEOPOLDINA

PROJETO HIDRÁULICO

PLANTA DA REDE COLETORA DE ESGOTOS

ESCALA: 1/1000

FOLHA: 05/12

Nº CESAN: B-056-000-94-5-XX-0029

REV: 00